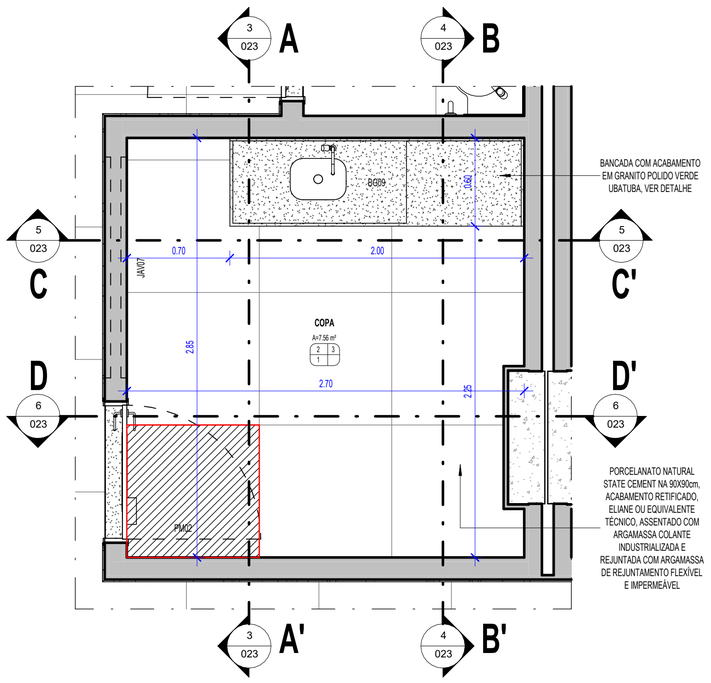

1 COPA TIPO 01 - PLANTA BAIXA
1 : 25

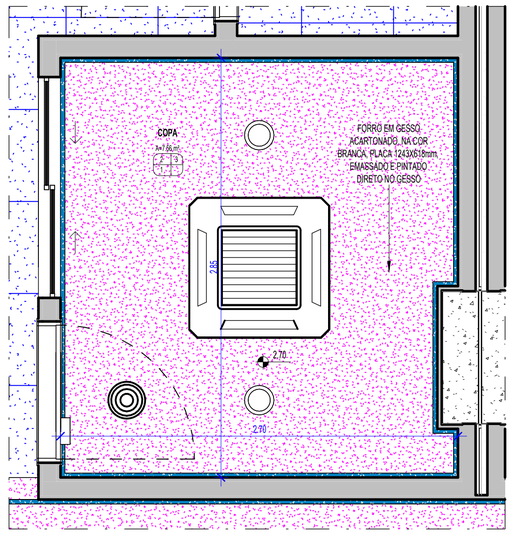

2 COPA TIPO 01 - PLANTA DE FORRO
1 : 25

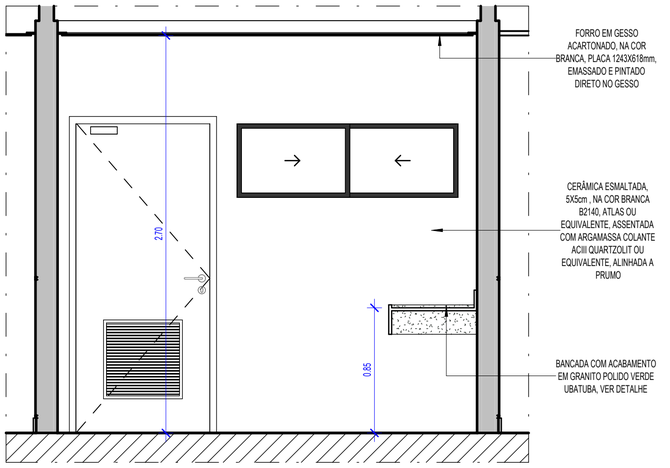

3 COPA TIPO 01 - CORTE AA'
1 : 25

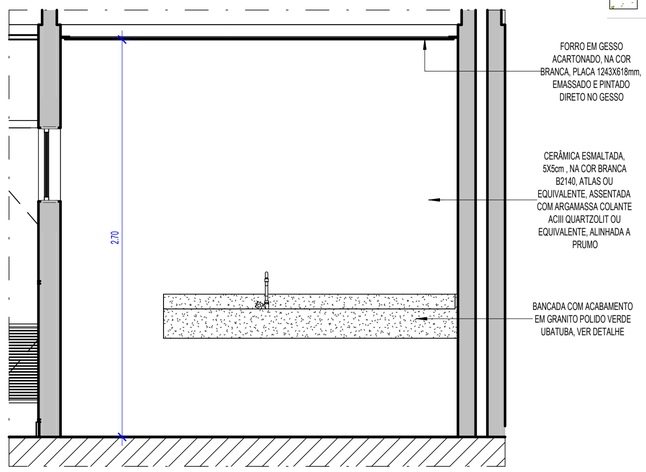

5 COPA TIPO 01 - CORTE CC'
1 : 25

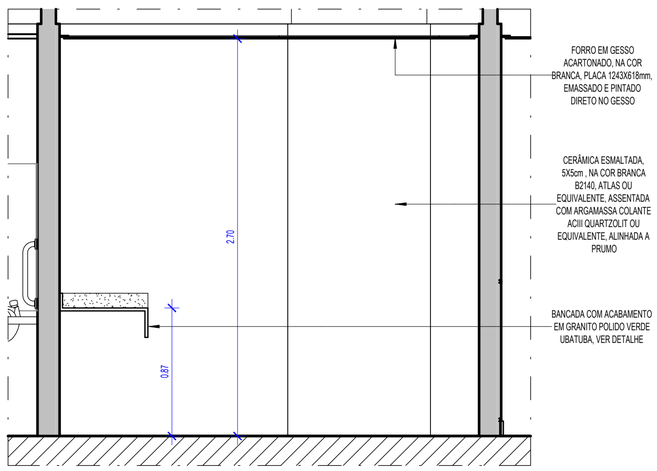

4 COPA TIPO 01 - CORTE BB'
1 : 25

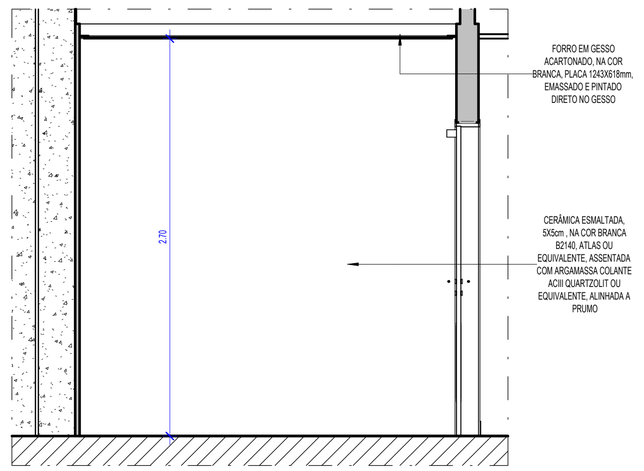

6 COPA TIPO 01 - CORTE DD'
1 : 25

LEGENDA: FORRO

- LAJE COM PINTURA EM TINTA PVA LATÉX, DUAS DEMÃOS, INCLUSIVE COM EMASSAMENTO COM MASSA CORRIDA, DUAS DEMÃOS E UMA DEMÃO DE FUNDO PREPARADOR, NA COR BRANCO NEVE
- FORRO MODULAR ACÚSTICO REMOVÍVEL DE GESSO, DANOLINE OU EQUIVALENTE, 625X62mm, ESPESSURA DE 12,5mm. ESTRUTURADO COM PERFIS DE ALUMÍNIO E PINTURA ELETROSTÁTICA NA COR BRANCA
- FORRO REMOVIVEL EM PAINeIS DE La MINERAL, THERMATEX STAR DA AMF OU EQUIVALENTE, NAS DIMENSõES DE 625X625MM, ESPESSURA DE 15MM. ESTRUTURADO COM PERFIS METáLICOS COM ACABAMENTO NA COR BRANCA OU PRETA. VER PAGINAçãO DO FORRO.
- PASTILHAS DE PORCELANA ESMALTADA 5x5cm, NA COR BRANCA, DA ATLAS OU EQUIVALENTE TÉCNICO, ASSENTADO COM ARGAMASSA COLANTE INDUSTRIALIZADA E REJUNTADA COM ARGAMASSA DE REJUNTAMENTO FLEXIVEL IMPERMEÁVEL NA COR CINZA PLATINUM
- FORRO EM GESSO ACARTONADO, NA COR BRANCA, PLACA 1243X618MM, EMASSADO E PINTADO DIRETO NO GESSO
- LAJE EM CONCRETO APARENTE COM APLICAÇÃO DE PRODUTO HIDROFUGANTE
- LAJE EM CONCRETO COM APLICAÇÃO DE TEXTURA ACRÍLICA NA COR BRANCA
- JUNTA DE DILATAÇÃO EM GESSO ACARTONADO, 3X3 CM, NA COR BRANCA, PLACA 1243X618mm, EMASSADO E PINTADO DIRETO NO GESSO

PAINEL INICIAL

LEGENDA: PISO

- PORCELANATO NATURAL STATE CEMENT NA 90X90cm, ACABAMENTO RETIFICADO, ELIANE OU EQUIVALENTE TÉCNICO, ASSENTADO COM ARGAMASSA COLANTE INDUSTRIALIZADA E REJUNTADA COM ARGAMASSA DE REJUNTAMENTO FLEXÍVEL E IMPERMEÁVEL
- SOLEIRA EM GRANITO NATURAL POLIDO VERDE UBATUBA, LARGURA VARIÁVEL, CONFERIR NO LOCAL
- PISO DE PARALELEPIPEDO
- PISO INTERTRAVADO TERRACOTA
- PISO INTERTRAVADO CINZA NATURAL
- PISO EM CONCRETO, ESPESSURA DE 10cm (FCK DA OBRA)
- PISO EM GRANITO FLAMEJADO VERDE UBATUBA
- PISO EM GRANITO CAPÃO BONITO (FRA)
- PISO CIMENTO QUEIMADO

PEDRA INICIAL

ESPECIFICAÇÕES

PAREDE · PISO · TETO · OUTROS

PISO:

1- PORCELANATO, 90x90cm, Tipo A, STATE CEMENT NA, E5, Eliane ou equivalente, assentado com argamassa colante industrializada AC-III, com espaçamento de 2mm, inclusive rejunte flexível e impermeável, na cor cinza;
2- RODAPÉ EM PORCELANATO, 10x90cm, Tipo A, STATE CEMENT NA, E5, Eliane ou equivalente, com h=10cm, assentado com argamassa colante industrializada AC-III, com espaçamento de 2mm, inclusive rejunte flexível e impermeável, na cor cinza;
3 - RODAPÉ EM GRANITO POLIDO, VERDE UBATUBA, altura 10cm, com acabamento reto, rejuntada com argamassa própria para granito tipo Cimentcola;
4 - SOLEIRA EM GRANITO NATURAL POLIDO VERDE UBATUBA, largura: APROXIM. 15cm;
5 - CERÂMICA ESMALTADA 45x45cm, TIPO A, CARGO PLUS WHITE ACETINADO, ELIANE OU EQUIVALENTE, ASSENTADO COM ARGAMASSA COLANTE INDUSTRIALIZADA AC-II, INCLUSIVE REJUNTE FLEXÍVEL E IMPERMEÁVEL, NA COR CINZA PLATINA;
6 - RODAPÉ EM CERÂMICA ESMALTADA 5x45cm, tipo a, cargo plus white acetinado, eliane ou equivalente, assentado com argamassa colante industrializada ac-ii, inclusive rejunte flexível e impermeável, na cor cinza platina ;
7 - PORCELANATO AMADEIRADO IGAPÓ TAUARI MA, réguas de 19,7x120cm, Eliane ou equivalente, com acabamento da borda em perfil "l" em inox 304 escovado, 12mm, fabricante lhd ou equivalente;
8 - LAJOTA EM CONCRETO, 25X25cm, com superfície em relevos troncônicos, piso tátil de alerta e direcional segundo padrões e recomendações NBR9050 da ABNT;
9 - PISO INTERTRAVADO NA COR TERRACOTA, sem chanfro;
10 - PAVIMENTO EM PARALELEPÍPEDOS , rejuntamento com argamassa traço 1:33 (cimento e areia).
11 - PISO EM CONCRETO, moldado in loco, acabamento convencional, espessura 10cm, armado;
12 - PISO EM CIMENTO QUEIMADO;
13 - GRANITO FLAMEJADO VERDE UBATUBA;
14 - GRANITO FLAMEJADO CAPÃO BONITO, 4cm de espessura, reaproveitado do estoque do Fórum do Recife, aplicado sobre contrapiso Fck 30Mpa, com 10cm de espessura, concreto simPLE01s.
15- PISO TÁTIL EM AÇO INOX LARGURA 25cm, CONFORME NBR 9050

PAREDE:

1 - PINTURA com tinta Látex Acrílica Coralar ou similar, duas demãos, na cor branco gelo, sobre emassamento (massa PVA), duas demãos e uma demão de fundo preparador;
2 - CERÂMICA ESMALTADA, 5x5cm , na cor BRANCA B2140, ATLAS ou equivalente, assentada com argamassa colante ACIII Quartzolit ou equivalente, alinhada a prumo;
3 - CHAPISCO APLICADO EM ALVENARIA (com presença de vãos) e estrutura de concreto de fachada. com colher de pedreiro, argamassa traço 1:3 com preparo em betoneira 400L e caiação.
4 - REVESTIMENTO RIPADO DE MADEIRA ECOLÓGICA + HPDE, ALTURA 3,10M, LINHA ARKOWOOD FP, COR A DEFINIR, ARKOS OU EQUIVALENTE TÉCNICO ;
5 - REVESTIMENTO VINÍLICO , com base compacta, esp. 3mm, dimensões 92x92mm, cores Light Grey e Dark Grey, Linha Ambienta Coleção Make it, Tarkett ou equivalente;
6 - PORCELANATO, 58,4x58,4cm, TAVOLA DECOR MIX NAT , Portinari ou equivalente, assentado com argamassa colante industrializada AC-III, com espaçamento de 2mm, inclusive rejunte flexível e impermeável quatzobras , na cor marrom mondrian;
7 - TEXTURA ACRÍLICA RÚSTICA , aplicação manual em parede, 1 demão na cor branco gelo;
8 - REVESTIMENTO EM LAMINADO AMADEIRADO, em painel MDF, Linha Design, Nogueira Caiena, Duratex ou equivalente;
9 - PORCELANATO POLIDO, 74x74cm, tipo A, SMOKE POLIDO RETIFICADO, E4, Elizabeth ou equivalente, assentado com argamassa colante industrializada ACIII, com espaçamento de 2mm e rejuntada com argamassa de rejuntamento flexível impermeável, na cor cinza;
10 - CERÂMICA ESMALTADA, 5x5cm , na cor BRANCA B2140, ATLAS ou equivalente, assentada com argamassa colante ACIII Quartzolit ou equivalente, alinhada a prumo, até h= 2,10m;
11 - ESPELHO EM GRANITO POLIDO VERDE UBATUBA , com espessura de 2cm e alturas conforme projeto, acabamento reto, rejuntado com argamassa ACIII;
12 - GRANITO POLIDO VERDE UBATUBA na parede do elevador, conforme detalhe;
13 - CANTONEIRA redonda em alumínio, AZ2 15x7mm, para quinas com azulejo ou cerâmicas, Neorex, Marmetal ou equivalente;
14 - CIMENTO QUEIMADO
15 - PINTURA A CAL (CAIAÇÃO) EM CHAPIM PAREDES, DUAS DEMÃOS

TETO:

1 - FORRO MODULAR REMOVÍVEL em fibra mineral, THERMATEX STAR da AMF ou equivalente, 625x625mm, espessura de 15mm. Estruturado com perfis de alumínio e pintura eletrostática na cor branca;
2 - FORRO MODULAR ACÚSTICO REMOVÍVEL de gesso, DANOLINE ou equivalente, 625x625mm, espessura de 12,5mm. Estruturado com perfis de alumínio e pintura eletrostática na cor branca;
3 - FORRO em gesso acartonado, emassado com duas demãos de massa PVA, pintado com tinta Coral (Ref. Direto no Gesso), ou similar duas demãos, na cor branco neve, com junta de dilatação;
4 - PINTURA com tinta Látex Coralar ou similar, duas demãos, na cor branco neve, sobre emassamento (massa PVA), duas demãos e uma demão de fundo preparador;
5 - PROTEÇÃO do concreto com produto hidrofugante;
6 - TEXTURA ACRÍLICA RÚSTICA , APLICAÇÃO MANUAL EM TETO, 1 DEMÃO NA COR BRANCO GELO

TABELA DE REVISÃO

NÚMERO	DESCRIÇÃO	DATA

TJPE
TRIBUNAL DE JUSTIÇA DE PERNAMBUCO
DIRETORIA DE ENGENHARIA E ARQUITETURA - DEA
RUA MOACIR BARACHO, 207, 6º ANDAR - SANTO ANTÔNIO - RECIFE - PE - CEP:50.010-040 - TEL. (81) 34193463

OBRA DE REFERÊNCIA:
CONSTRUÇÃO DO NOVO FÓRUM DE CABO DE SANTO AGOSTINHO / PE

CSA - FOR

ENDEREÇO:
LOTE DE TERRENO Nº 06 DA QUADRA "E", VILA SOCIAL CONTRA O MOCAMBO - RUA JOSÉ LINS TELES, CABO DE SANTO AGOSTINHO - PE

TÍTULO DO DESENHO:
DETALHE_ÁREAS MOLHADAS_COPA TIPO 01

OBSERVAÇÕES:

BLOCO 01 – PRÉDIO PRINCIPAL		**BLOCO 05 – CASA DE BOMBAS E.T.E.**	
ÁREA DE CONSTRUÇÃO TÉRREO	2.024,62m²	ÁREA DE CONSTRUÇÃO	7,66m²
ÁREA DE CONSTRUÇÃO 1º PAVIMENTO	1.729,54m²	ÁREA DE COBERTA	7,66m²
ÁREA DE CONSTRUÇÃO 2º PAVIMENTO	1.798,43m²	**BLOCO 06 – DEPÓSITO DE LIXO**	
ÁREA DE CONSTRUÇÃO ÁTICO	134,65m²	ÁREA DE CONSTRUÇÃO	9,70m²
ÁREA TOTAL DE CONSTRUÇÃO	5.687,24	ÁREA DE COBERTA	9,70m²
ÁREA DE COBERTA	2.024,74m²	**ÁREA DO TERRENO**	7.194,66m²
BLOCO 02 – PRÉDIO ANEXO		**ÁREA TOTAL DE CONSTRUÇÃO**	5.980,63m²
ÁREA DE CONSTRUÇÃO	250,20m²	**ÁREA TOTAL DE COBERTA**	2.362,96m²
ÁREA DE COBERTA	289,55m²	**SOLO NATURAL (25%)**	
BLOCO 03 – GUARITA		Plantio de 34 Árvores de Porte +	1.541,33m²
ÁREA DE CONSTRUÇÃO	8,48m²	**ESTACIONAMENTO**	73 VAGAS
ÁREA DE COBERTA	13,95m²	**COEFICIENTE DE UTILIZAÇÃO**	0,83
BLOCO 04 – CABINE PRIMÁRIA		**TAXA DE OCUPAÇÃO**	0,32
ÁREA DE CONSTRUÇÃO	17,36m²		
ÁREA DE COBERTA	17,36m²		

DISCIPLINA, Nº PRANCHA:
ARQ 023

ETAPA DO PROJETO:
DT

TPO DE OBRA:
CO

REVISÃO:

DATA:
JUNHO/2026

ESCALA:
Como indicada

ARQUIVO:
CSA - FOR - CO - ARQ - DT - 023_ DETALHE_ÁREAS MOLHADAS_COPA TIPO 01_

PROJETO/DESENHO:
MARIANA SOUTINHO / EDUARDO TORCHIA

QUANDO DA EXECUÇÃO DESTE PROJETO, DEVEM SER OBSERVADOS, POR PARTE DA EXECUTORA, OS DESENHOS, AS ESPECIFICAÇÕES, AS LEGISLAÇÕES E AS NORMAS PERTINENTES. VERIFICADAS NECESSIDADES DE ALTERAÇÕES E / OU DE ATUALIZAÇÕES, AS MESMAS DEVERÃO SER COMUNICADAS À DIRETORIA DE ENGENHARIA E ARQUITETURA DO TJPE, PARA SEU ATENDIMENTO

PROPRIETÁRIO:
TJPE - TRIBUNAL DE JUSTIÇA DE PERNAMBUCO

AUTOR DO PROJETO:
RENATA COUTINHO - CAU/PE A 23662-4 | MARYANNE JARINA - CAU/PE A 58251-4

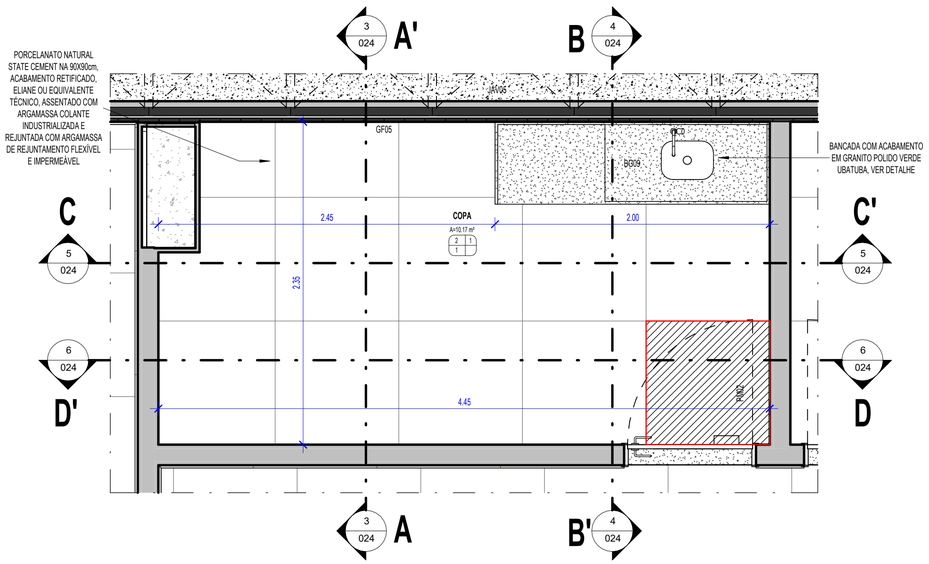

1 COPA TIPO 02 - PLANTA BAIXA
1 : 25

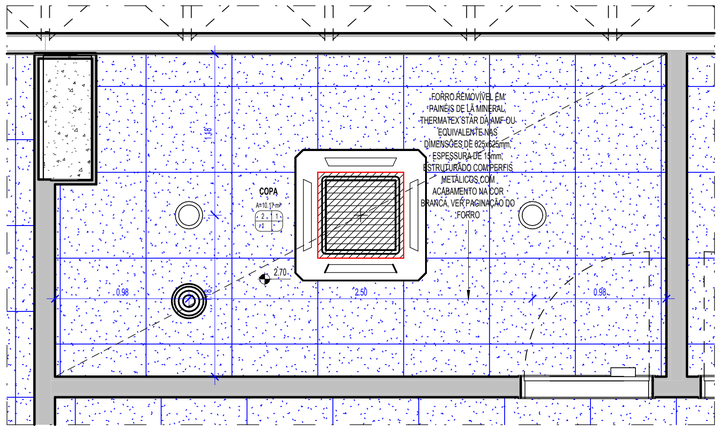

2 COPA TIPO 02 - PLANTA DE FORRO
1 : 25

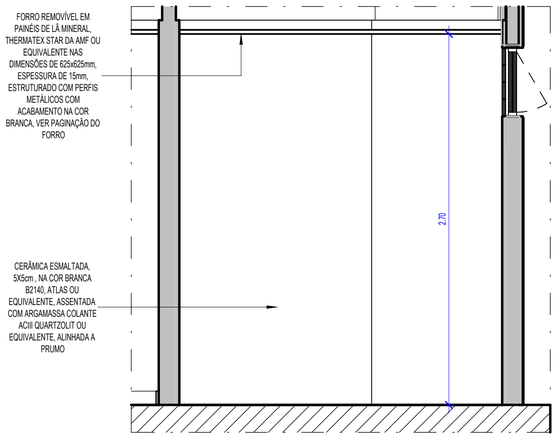

3 COPA TIPO 02 - CORTE AA'
1 : 25

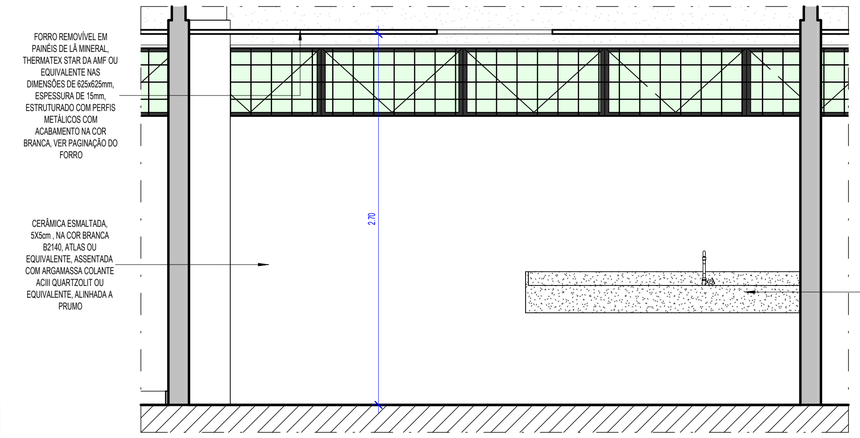

5 COPA TIPO 02 - CORTE CC'
1 : 25

LEGENDA: FORRO

- LAJE COM PINTURA EM TINTA PVA LATÉX, DUAS DEMÃOS, INCLUSIVE COM EMASSAMENTO COM MASSA CORRIDA, DUAS DEMÃOS E UMA DEMÃO DE FUNDO PREPARADOR, NA COR BRANCO NEVE
- FORRO MODULAR ACÚSTICO REMOVÍVEL DE GESSO, DANOLINE OU EQUIVALENTE, 625X62mm, ESPESSURA DE 12,5mm. ESTRUTURADO COM PERFIS DE ALUMÍNIO E PINTURA ELETROSTÁTICA NA COR BRANCA
- FORRO REMOVIVEL EM PAINeIS DE Lã MINERAL, THERMATEX STAR DA AMF OU EQUIVALENTE, NAS DIMENSOES DE 625X625MM, ESPESSURA DE 15MM, ESTRUTURADO COM PERFIS METaLICOS COM ACABAMENTO NA COR BRANCA OU PRETA. VER PAGINAçãO DO FORRO.
- PASTILHAS DE PORCELANA ESMALTADA 5x5cm, NA COR BRANCA, DA ATLAS OU EQUIVALENTE TÉCNICO, ASSENTADO COM ARGAMASSA COLANTE INDUSTRIALIZADA E REJUNTADA COM ARGAMASSA DE REJUNTAMENTO FLEXIVEL IMPERMEÁVEL NA COR CINZA PLATINUM — PAINEL INICIAL
- FORRO EM GESSO ACARTONADO, NA COR BRANCA, PLACA 1243X618MM, EMASSADO E PINTADO DIRETO NO GESSO
- LAJE EM CONCRETO APARENTE COM APLICAÇÃO DE PRODUTO HIDROFUGANTE
- LAJE EM CONCRETO COM APLICAÇÃO DE TEXTURA ACRÍLICA NA COR BRANCA
- JUNTA DE DILATAÇÃO EM GESSO ACARTONADO, 3X3 CM, NA COR BRANCA, PLACA 1243X618mm, EMASSADO E PINTADO DIRETO NO GESSO

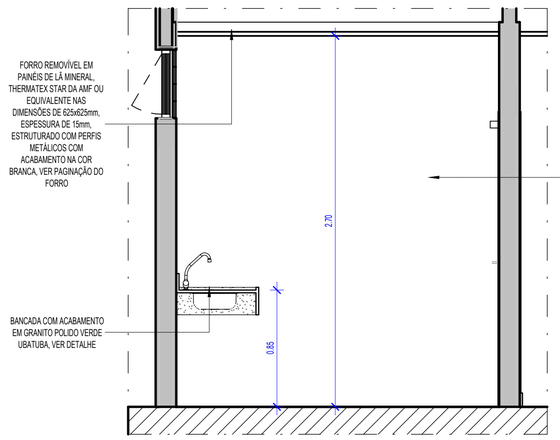

4 COPA TIPO 02 - CORTE BB'
1 : 25

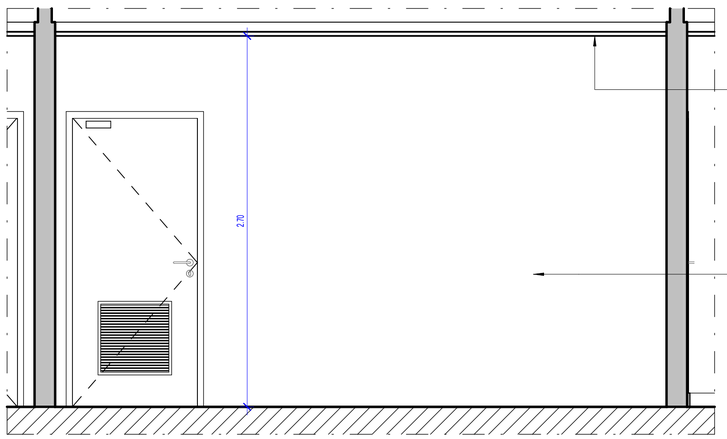

6 COPA TIPO 02 - CORTE DD'
1 : 25

LEGENDA: PISO

- PORCELANATO NATURAL STATE CEMENT NA 90X90cm, ACABAMENTO RETIFICADO, ELIANE OU EQUIVALENTE TÉCNICO, ASSENTADO COM ARGAMASSA COLANTE INDUSTRIALIZADA E REJUNTADA COM ARGAMASSA DE REJUNTAMENTO FLEXÍVEL E IMPERMEÁVEL
- SOLEIRA EM GRANITO NATURAL POLIDO VERDE UBATUBA, LARGURA VARIÁVEL, CONFERIR NO LOCAL
- PISO DE PARALELEPIPEDO
- PISO INTERTRAVADO TERRACOTA — PEDRA INICIAL
- PISO INTERTRAVADO CINZA NATURAL
- PISO EM CONCRETO, ESPESSURA DE 10cm (FCK DA OBRA)
- PISO EM GRANITO FLAMEJADO VERDE UBATUBA
- PISO EM GRANITO CAPÃO BONITO (FRA)
- PISO CIMENTO QUEIMADO

ESPECIFICAÇÕES

PAREDE · PISO · TETO · OUTROS

PISO:

1- PORCELANATO, 90x90cm, Tipo A, STATE CEMENT NA, E5, Eliane ou equivalente, assentado com argamassa colante industrializada AC-III, com espaçamento de 2mm, inclusive rejunte flexível e impermeável, na cor cinza;
2- RODAPÉ EM PORCELANATO, 10x90cm, Tipo A, STATE CEMENT NA, E5, Eliane ou equivalente, com h=10cm, assentado com argamassa colante industrializada AC-III, com espaçamento de 2mm, inclusive rejunte flexível e impermeável, na cor cinza;
3 - RODAPÉ EM GRANITO POLIDO, VERDE UBATUBA, altura 10cm, com acabamento reto, rejuntada com argamassa própria para granito tipo Cimentcola;
4 - SOLEIRA EM GRANITO NATURAL POLIDO VERDE UBATUBA, largura: APROXIM. 15cm;
5 - CERÂMICA ESMALTADA 45x45cm, TIPO A, CARGO PLUS WHITE ACETINADO, ELIANE OU EQUIVALENTE, ASSENTADO COM ARGAMASSA COLANTE INDUSTRIALIZADA AC-II, INCLUSIVE REJUNTE FLEXÍVEL E IMPERMEÁVEL, NA COR CINZA PLATINA;
6 - RODAPÉ EM CERÂMICA ESMALTADA 5x45cm, tipo a, cargo plus white acetinado, eliane ou equivalente, assentado com argamassa colante industrializada ac-ii, inclusive rejunte flexível e impermeável, na cor cinza platina ;
7 - PORCELANATO AMADEIRADO IGAPÓ TAUARI MA, réguas de 19,7x120cm, Eliane ou equivalente, com acabamento da borda em perfil "I" em inox 304 escovado, 12mm, fabricante lhd ou equivalente;
8 - LAJOTA EM CONCRETO, 25X25cm, com superfície em relevos troncônicos, piso tátil de alerta e direcional segundo padrões e recomendações NBR9050 da ABNT;
9 - PISO INTERTRAVADO NA COR TERRACOTA, sem chanfro;
10 - PAVIMENTO EM PARALELEPÍPEDOS , rejuntamento com argamassa traço 1:33 (cimento e areia).
11 - PISO EM CONCRETO, moldado in loco, acabamento convencional, espessura 10cm, armado;
12 - PISO EM CIMENTO QUEIMADO;
13 - GRANITO FLAMEJADO VERDE UBATUBA;
14 - GRANITO FLAMEJADO CAPÃO BONITO , 4cm de espessura, reaproveitado do estoque do Fórum do Recife, aplicado sobre contrapiso Fck 30Mpa, com 10cm de espessura, concreto simPLE01s.
15- PISO TÁTIL EM AÇO INOX LARGURA 25cm, CONFORME NBR 9050

PAREDE:

1 - PINTURA com tinta Látex Acrílica Coralar ou similar, duas demãos, na cor branco gelo, sobre emassamento (massa PVA), duas demãos e uma demão de fundo preparador;
2 - CERÂMICA ESMALTADA, 5x5cm , na cor BRANCA B2140, ATLAS ou equivalente, assentada com argamassa colante ACIII Quartzolit ou equivalente, alinhada a prumo;
3 - CHAPISCO APLICADO EM ALVENARIA (com presença de vãos) e estrutura de concreto de fachada, com colher de pedreiro, argamassa traço 1:3 com preparo em betoneira 400L e caiação.
4 - REVESTIMENTO RIPADO, DE MADEIRA ECOLÓGICA + HPDE, ALTURA 3,10M, LINHA ARKOWOOD FP, COR A DEFINIR, ARKOS OU EQUIVALENTE TÉCNICO ;
5 - REVESTIMENTO VINÍLICO, com base compacta, esp. 3mm; dimensões 92x92mm. cores Light Grey e Dark Grey, Linha Ambienta Coleção Make it, Tarkett ou equivalente;
6 - PORCELANATO, 58,4x58,4cm, TAVOLA DECOR MIX NAT , Portinari ou equivalente, assentado com argamassa colante industrializada AC-III, com espaçamento de 2mm, inclusive rejunte flexível e impermeável quatzobras , na cor marrom mondrian;
7 - TEXTURA ACRÍLICA RÚSTICA, aplicação manual em parede, 1 demão na cor branco gelo;
8 - REVESTIMENTO EM LAMINADO AMADEIRADO, em painel MDF, Linha Design, Nogueira Caiena, Duratex ou equivalente;
9 - PORCELANATO POLIDO, 74x74cm, tipo A, SMOKE POLIDO RETIFICADO, E4, Elizabeth ou equivalente, assentado com argamassa colante industrializada ACIII, com espaçamento de 2mm e rejuntada com argamassa de rejuntamento flexível impermeável, na cor cinza;
10 - CERÂMICA ESMALTADA, 5x5cm , na cor BRANCA B2140, ATLAS ou equivalente, assentada com argamassa colante ACIII Quartzolit ou equivalente, alinhada a prumo, até h= 2,10m;
11 - ESPELHO EM GRANITO POLIDO VERDE UBATUBA , com espessura de 2cm e alturas conforme projeto, acabamento reto, rejuntado com argamassa ACIII;
12 - GRANITO POLIDO VERDE UBATUBA na parede do elevador, conforme detalhe;
13 - CANTONEIRA redonda em alumínio, AZ2 15x7mm, para quinas com azulejo ou cerâmicas, Neorex, Marmetal ou equivalente;
14 - CIMENTO QUEIMADO
15 - PINTURA A CAL (CAIAÇÃO) EM CHAPIM PAREDES, DUAS DEMÃOS

TETO:

1 - FORRO MODULAR REMOVÍVEL em fibra mineral, THERMATEX STAR da AMF ou equivalente, 625x625mm, espessura de 15mm. Estruturado com perfis de alumínio e pintura eletrostática na cor branca;
2 - FORRO MODULAR ACÚSTICO REMOVÍVEL, de gesso, DANOLINE ou equivalente, 625x625mm, espessura de 12,5mm. Estruturado com perfis de alumínio e pintura eletrostática na cor branca;
3 - FORRO em gesso acartonado, emassado com duas demãos de massa PVA, pintado com tinta Coral (Ref. Direto no Gesso), ou similar duas demãos, na cor branco neve, com junta de dilatação;
4 - PINTURA com tinta Látex Coralar ou similar, duas demãos, na cor branco neve, sobre emassamento (massa PVA), duas demãos e uma demão de fundo preparador;
5 - PROTEÇÃO do concreto com produto hidrofugante;
6 - TEXTURA ACRÍLICA RÚSTICA, APLICAÇÃO MANUAL EM TETO, 1 DEMÃO NA COR BRANCO GELO

TABELA DE REVISÃO

NÚMERO	DESCRIÇÃO	DATA

TJPE
TRIBUNAL DE JUSTIÇA DE PERNAMBUCO
DIRETORIA DE ENGENHARIA E ARQUITETURA - DEA
RUA MOACIR BARACHO, 207, 6º ANDAR - SANTO ANTÔNIO - RECIFE - PE - CEP.50.010-040 - TEL. (81) 34193463

OBRA DE REFERÊNCIA:
CONSTRUÇÃO DO NOVO FÓRUM DE CABO DE SANTO AGOSTINHO / PE

CSA - FOR

ENDEREÇO:
LOTE DE TERRENO Nº 06 DA QUADRA "E", VILA SOCIAL CONTRA O MOCAMBO - RUA JOSÉ LINS TELES, CABO DE SANTO AGOSTINHO - PE

TÍTULO DO DESENHO:
DETALHE_ÁREAS MOLHADAS_COPA TIPO 02

DISCIPLINA, Nº PRANCHA:
ARQ 024

ETAPA DO PROJETO:
DT

TPO DE OBRA:
CO

REVISÃO:

DATA:
JUNHO/2026

ESCALA:
Como indicada

OBSERVAÇÕES:

BLOCO 01 – PRÉDIO PRINCIPAL		**BLOCO 05 – CASA DE BOMBAS E.T.E.**	
ÁREA DE CONSTRUÇÃO TÉRREO	2.024,62m²	ÁREA DE CONSTRUÇÃO	7,66m²
ÁREA DE CONSTRUÇÃO 1º PAVIMENTO	1.729,54m²	ÁREA DE COBERTA	7,66m²
ÁREA DE CONSTRUÇÃO 2º PAVIMENTO	1.798,43m²	**BLOCO 06 – DEPÓSITO DE LIXO**	
ÁREA DE CONSTRUÇÃO ÁTICO	134,65m²	ÁREA DE CONSTRUÇÃO	9,70m²
ÁREA TOTAL DE CONSTRUÇÃO	5.687,24	ÁREA DE COBERTA	9,70m²
ÁREA DE COBERTA	2.024,74m²	**ÁREA DO TERRENO**	7.194,66m²
BLOCO 02 – PRÉDIO ANEXO		**ÁREA TOTAL DE CONSTRUÇÃO**	5.980,63m²
ÁREA DE CONSTRUÇÃO	250,20m²	**ÁREA TOTAL DE COBERTA**	2.362,96m²
ÁREA DE COBERTA	289,55m²	**SOLO NATURAL (25%)**	
BLOCO 03 – GUARITA		Plantio de 34 Árvores de Porte +	1.541,33m²
ÁREA DE CONSTRUÇÃO	8,48m²	**ESTACIONAMENTO**	73 VAGAS
ÁREA DE COBERTA	13,95m²	**COEFICIENTE DE UTILIZAÇÃO**	0,83
BLOCO 04 – CABINE PRIMÁRIA		**TAXA DE OCUPAÇÃO**	0,32
ÁREA DE CONSTRUÇÃO	17,36m²		
ÁREA DE COBERTA	17,36m²		

ARQUIVO:
CSA - FOR - CO - ARQ - DT - 024_ DETALHE_ÁREAS MOLHADAS_COPA TIPO 02_

PROJETO/DESENHO:
MARIANA SOUTINHO / EDUARDO TORCHIA

QUANDO DA EXECUÇÃO DESTE PROJETO, DEVEM SER OBSERVADOS, POR PARTE DA EXECUTORA, OS DESENHOS, AS ESPECIFICAÇÕES, AS LEGISLAÇÕES E AS NORMAS PERTINENTES. VERIFICADAS NECESSIDADES DE ALTERAÇÕES E / OU DE ATUALIZAÇÕES, AS MESMAS DEVERÃO SER COMUNICADAS À DIRETORIA DE ENGENHARIA E ARQUITETURA DO TJPE, PARA SEU ATENDIMENTO

PROPRIETÁRIO:
TJPE - TRIBUNAL DE JUSTIÇA DE PERNAMBUCO

AUTOR DO PROJETO:
RENATA COUTINHO - CAU/PE A 23662-4 | MARYANNE JARINA - CAU/PE A 58251-4

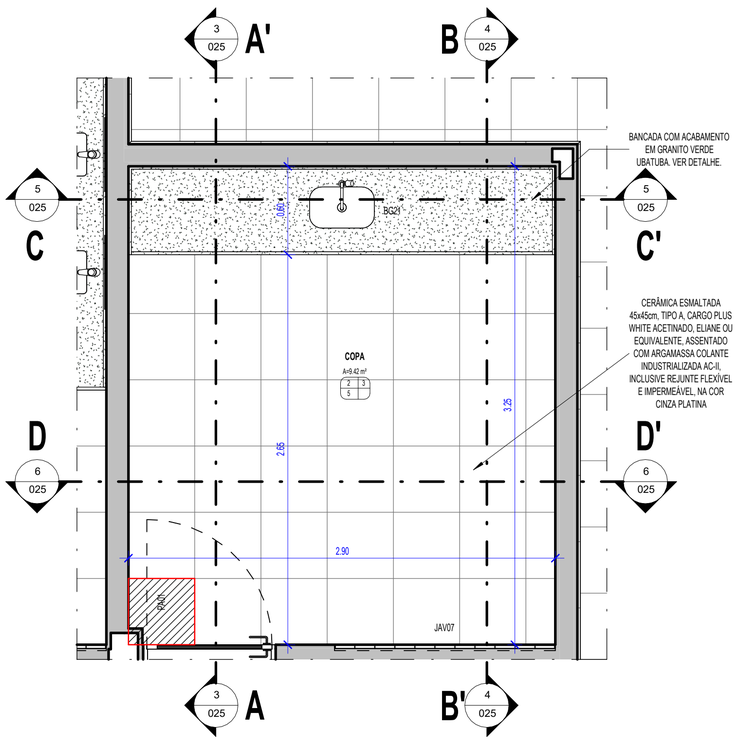

1 COPA TIPO 03 - PLANTA BAIXA
1 : 25

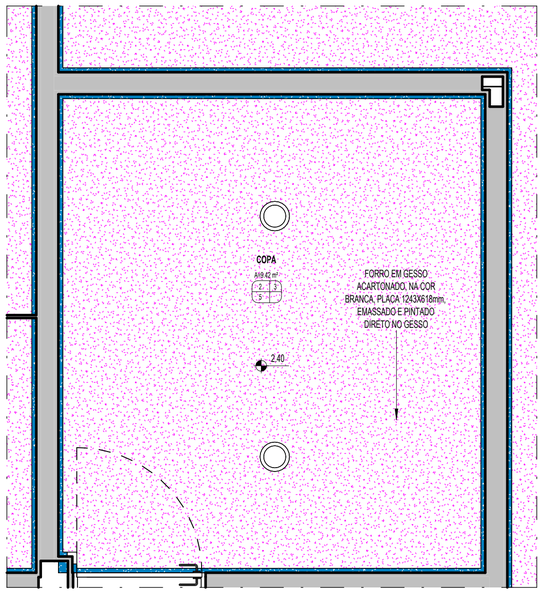

2 COPA TIPO 03 - PLANTA DE FORRO
1 : 25

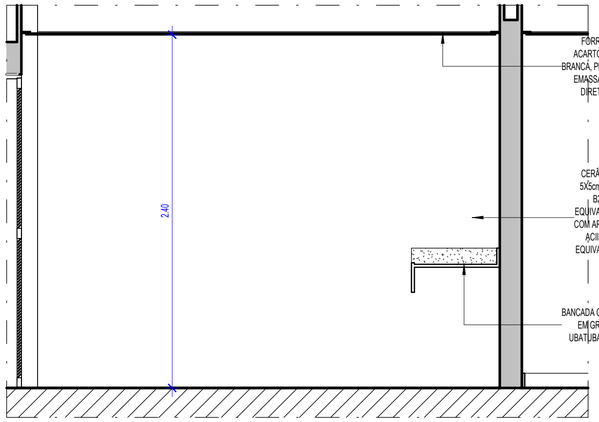

3 COPA TIPO 03 - CORTE AA'
1 : 25

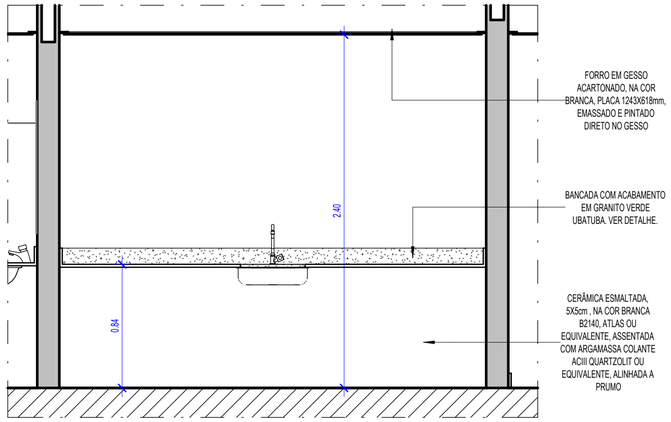

5 COPA TIPO 03 - CORTE CC'
1 : 25

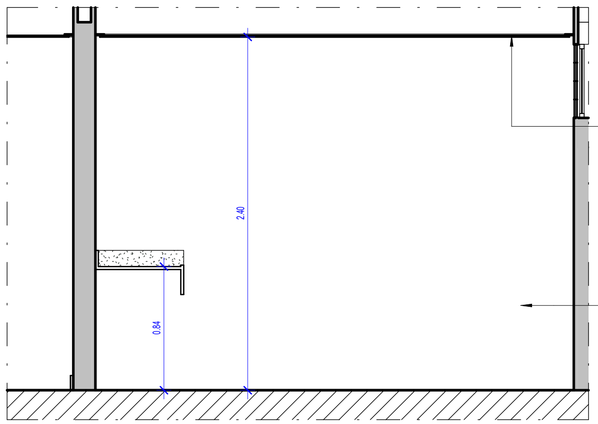

4 COPA TIPO 03 - CORTE BB'
1 : 25

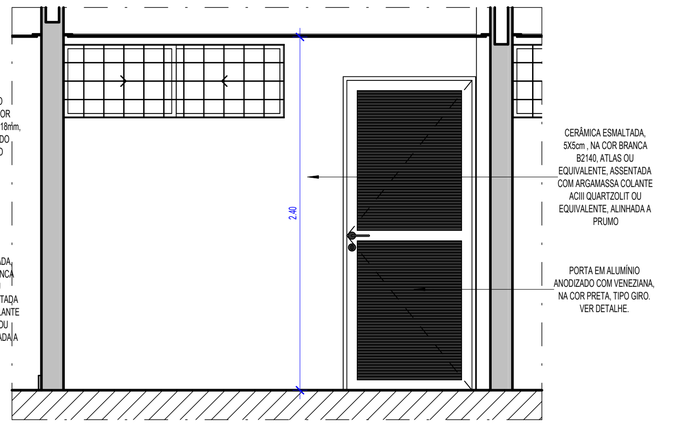

6 COPA TIPO 03 - CORTE DD'
1 : 25

LEGENDA: FORRO

- LAJE COM PINTURA EM TINTA PVA LATÉX, DUAS DEMÃOS, INCLUSIVE COM EMASSAMENTO COM MASSA CORRIDA, DUAS DEMÃOS E UMA DEMÃO DE FUNDO PREPARADOR, NA COR BRANCO NEVE
- FORRO MODULAR ACÚSTICO REMOVÍVEL DE GESSO, DANOLINE OU EQUIVALENTE, 625X62mm, ESPESSURA DE 12,5mm. ESTRUTURADO COM PERFIS DE ALUMÍNIO E PINTURA ELETROSTÁTICA NA COR BRANCA
- FORRO REMOVIVEL EM PAINéIS DE Lã MINERAL, THERMATEX STAR DA AMF OU EQUIVALENTE, NAS DIMENSOES DE 625X625MM, ESPESSURA DE 15MM, ESTRUTURADO COM PERFIS METALICOS COM ACABAMENTO NA COR BRANCA OU PRETA. VER PAGINAçãO DO FORRO.
- PASTILHAS DE PORCELANA ESMALTADA 5x5cm, NA COR BRANCA, DA ATLAS OU EQUIVALENTE TÉCNICO, ASSENTADO COM ARGAMASSA COLANTE INDUSTRIALIZADA E REJUNTADA COM ARGAMASSA DE REJUNTAMENTO FLEXÍVEL IMPERMEÁVEL NA COR CINZA PLATINUM
- FORRO EM GESSO ACARTONADO, NA COR BRANCA, PLACA 1243X618MM, EMASSADO E PINTADO DIRETO NO GESSO
- LAJE EM CONCRETO APARENTE COM APLICAÇÃO DE PRODUTO HIDROFUGANTE
- LAJE EM CONCRETO COM APLICAÇÃO DE TEXTURA ACRÍLICA NA COR BRANCA
- JUNTA DE DILATAÇÃO EM GESSO ACARTONADO, 3X3 CM, NA COR BRANCA, PLACA 1243X618mm, EMASSADO E PINTADO DIRETO NO GESSO

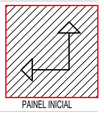

LEGENDA: PISO

- PORCELANATO NATURAL STATE CEMENT NA 90X90cm, ACABAMENTO RETIFICADO, ELIANE OU EQUIVALENTE TÉCNICO, ASSENTADO COM ARGAMASSA COLANTE INDUSTRIALIZADA E REJUNTADA COM ARGAMASSA DE REJUNTAMENTO FLEXÍVEL E IMPERMEÁVEL
- SOLEIRA EM GRANITO NATURAL POLIDO VERDE UBATUBA, LARGURA VARIÁVEL, CONFERIR NO LOCAL
- PISO DE PARALELEPIPEDO
- PISO INTERTRAVADO TERRACOTA
- PISO INTERTRAVADO CINZA NATURAL
- PISO EM CONCRETO, ESPESSURA DE 10cm (FCK DA OBRA)
- PISO EM GRANITO FLAMEJADO VERDE UBATUBA
- PISO EM GRANITO CAPÃO BONITO (FRA)
- PISO CIMENTO QUEIMADO

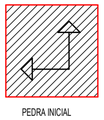

ESPECIFICAÇÕES

PAREDE · TETO · PISO · OUTROS

PISO:

1- PORCELANATO, 90x90cm, Tipo A, STATE CEMENT NA, E5, Eliane ou equivalente, assentado com argamassa colante industrializada AC-III, com espaçamento de 2mm, inclusive rejunte flexível e impermeável, na cor cinza;
2- RODAPÉ EM PORCELANATO, 10x90cm, Tipo A, STATE CEMENT NA, E5, Eliane ou equivalente, com h=10cm, assentado com argamassa colante industrializada AC-III, com espaçamento de 2mm, inclusive rejunte flexível e impermeável, na cor cinza;
3 - RODAPÉ EM GRANITO POLIDO, VERDE UBATUBA, altura 10cm, com acabamento reto, rejuntada com argamassa própria para granito tipo Cimentcola;
4 - SOLEIRA EM GRANITO NATURAL POLIDO VERDE UBATUBA, largura: APROXIM. 15cm;
5 - CERÂMICA ESMALTADA 45x45cm, TIPO A, CARGO PLUS WHITE ACETINADO, ELIANE OU EQUIVALENTE, ASSENTADO COM ARGAMASSA COLANTE INDUSTRIALIZADA AC-II, INCLUSIVE REJUNTE FLEXÍVEL E IMPERMEÁVEL, NA COR CINZA PLATINA;
6 - RODAPÉ EM CERÂMICA ESMALTADA 5x45cm, tipo a, cargo plus white acetinado, eliane ou equivalente, assentado com argamassa colante industrializada ac-ii, inclusive rejunte flexível e impermeável, na cor cinza platina ;
7 - PORCELANATO AMADEIRADO IGAPÓ TAUARI MA, réguas de 19,7x120cm, Eliane ou equivalente, com acabamento da borda em perfil "I" em inox 304 escovado, 12mm, fabricante lhd ou equivalente;
8 - LAJOTA EM CONCRETO, 25X25cm, com superfície em relevos troncônicos, piso tátil de alerta e direcional segundo padrões e recomendações NBR9050 da ABNT;
9 - PISO INTERTRAVADO NA COR TERRACOTA, sem chanfro;
10 - PAVIMENTO EM PARALELEPÍPEDOS , rejuntamento com argamassa traço 1:33 (cimento e areia).
11 - PISO EM CONCRETO, moldado in loco, acabamento convencional, espessura 10cm, armado;
12 - PISO EM CIMENTO QUEIMADO;
13 - GRANITO FLAMEJADO VERDE UBATUBA;
14 - GRANITO FLAMEJADO CAPÃO BONITO, 4cm de espessura, reaproveitado do estoque do Fórum do Recife, aplicado sobre contrapiso Fck 30Mpa, com 10cm de espessura, concreto simPLE01s.
15- PISO TÁTIL EM AÇO INOX LARGURA 25cm, CONFORME NBR 9050

PAREDE:

1 - PINTURA com tinta Látex Acrílica Coralar ou similar, duas demãos, na cor branco gelo, sobre emassamento (massa PVA), duas demãos e uma demão de fundo preparador;
2 - CERÂMICA ESMALTADA, 5x5cm , na cor BRANCA B2140, ATLAS ou equivalente, assentada com argamassa colante ACIII Quartzolit ou equivalente, alinhada a prumo;
3 - CHAPISCO APLICADO EM ALVENARIA (com presença de vãos) e estrutura de concreto de fachada, com colher de pedreiro, argamassa traço 1:3 com preparo em betoneira 400L e caiação.
4 - REVESTIMENTO RIPADO DE MADEIRA ECOLÓGICA + HPDE, ALTURA 3,10M, LINHA ARKOWOOD FP, COR A DEFINIR, ARKOS OU EQUIVALENTE TÉCNICO ;
5 - REVESTIMENTO VINÍLICO, com base composta, esp. 3mm, dimensões 92x92mm, cores Light Grey e Dark Grey, Linha Ambienta Coleção Make it, Tarkett ou equivalente;
6 - PORCELANATO, 58,4x58,4cm, TAVOLA DECOR MIX NAT , Portinari ou equivalente, assentado com argamassa colante industrializada AC-III, com espaçamento de 2mm, inclusive rejunte flexível e impermeável quatzobras , na cor marrom mondrian;
7 - TEXTURA ACRÍLICA RÚSTICA, aplicação manual em parede, 1 demão na cor branco gelo;
8 - REVESTIMENTO EM LAMINADO AMADEIRADO, em painel MDF, Linha Design, Nogueira Caiena, Duratex ou equivalente;
9 - PORCELANATO POLIDO, 74x74cm, tipo A, SMOKE POLIDO RETIFICADO, E4, Elizabeth ou equivalente, assentado com argamassa colante industrializada ACIII, com espaçamento de 2mm e rejuntada com argamassa de rejuntamento flexível impermeável, na cor cinza;
10 - CERÂMICA ESMALTADA, 5x5cm , na cor BRANCA B2140, ATLAS ou equivalente, assentada com argamassa colante ACIII Quartzolit ou equivalente, alinhada a prumo, até h= 2,10m;
11 - ESPELHO EM GRANITO POLIDO VERDE UBATUBA , com espessura de 2cm e alturas conforme projeto, acabamento reto, rejuntado com argamassa ACIII;
12 - GRANITO POLIDO VERDE UBATUBA na parede do elevador, conforme detalhe;
13 - CANTONEIRA redonda em alumínio, AZ2 15x7mm, para quinas com azulejo ou cerâmicas, Neorex, Marmetal ou equivalente;
14 - CIMENTO QUEIMADO
15 - PINTURA A CAL (CAIAÇÃO) EM CHAPIM PAREDES, DUAS DEMÃOS

TETO:

1 - FORRO MODULAR REMOVÍVEL em fibra mineral, THERMATEX STAR da AMF ou equivalente, 625x625mm, espessura de 15mm. Estruturado com perfis de alumínio e pintura eletrostática na cor branca;
2 - FORRO MODULAR ACÚSTICO REMOVÍVEL de gesso, DANOLINE ou equivalente, 625x625mm, espessura de 12,5mm. Estruturado com perfis de alumínio e pintura eletrostática na cor branca;
3 - FORRO em gesso acartonado, emassado com duas demãos de massa PVA, pintado com tinta Coral (Ref. Direto no Gesso), ou similar duas demãos, na cor branco neve, com junta de dilatação;
4 - PINTURA com tinta Látex Coralar ou similar, duas demãos, na cor branco neve, sobre emassamento (massa PVA), duas demãos e uma demão de fundo preparador;
5 - PROTEÇÃO de concreto com produto hidrofugante;
6 - TEXTURA ACRÍLICA RÚSTICA, APLICAÇÃO MANUAL EM TETO, 1 DEMÃO NA COR BRANCO GELO

TABELA DE REVISÃO

NÚMERO	DESCRIÇÃO	DATA

TJPE
TRIBUNAL DE JUSTIÇA DE PERNAMBUCO
DIRETORIA DE ENGENHARIA E ARQUITETURA - DEA
RUA MOACIR BARACHO, 207, 6º ANDAR - SANTO ANTÔNIO - RECIFE - PE - CEP:50.010-040 - TEL. (81) 34193463

OBRA DE REFERÊNCIA:
CONSTRUÇÃO DO NOVO FÓRUM DE CABO DE SANTO AGOSTINHO / PE

CSA - FOR

ENDEREÇO:
LOTE DE TERRENO Nº 06 DA QUADRA "E", VILA SOCIAL CONTRA O MOCAMBO - RUA JOSÉ LINS TELES, CABO DE SANTO AGOSTINHO - PE

TÍTULO DO DESENHO:
DETALHE_ÁREAS MOLHADAS_COPA ANEXO

DISCIPLINA, Nº PRANCHA:
ARQ 025

ETAPA DO PROJETO:
DT

TPO DE OBRA:
CO

REVISÃO:

DATA:
JUNHO/2026

ESCALA:
Como indicada

OBSERVAÇÕES:

BLOCO 01 – PRÉDIO PRINCIPAL		**BLOCO 05 – CASA DE BOMBAS E.T.E.**	
ÁREA DE CONSTRUÇÃO TÉRREO	2.024,62m²	ÁREA DE CONSTRUÇÃO	7,66m²
ÁREA DE CONSTRUÇÃO 1º PAVIMENTO	1.729,54m²	ÁREA DE COBERTA	7,66m²
ÁREA DE CONSTRUÇÃO 2º PAVIMENTO	1.798,43m²	**BLOCO 06 – DEPÓSITO DE LIXO**	
ÁREA DE CONSTRUÇÃO ÁTICO	134,65m²	ÁREA DE CONSTRUÇÃO	9,70m²
ÁREA TOTAL DE CONSTRUÇÃO	5.687,24	ÁREA DE COBERTA	9,70m²
ÁREA DE COBERTA	2.024,74m²	**ÁREA DO TERRENO**	7.194,66m²
BLOCO 02 – PRÉDIO ANEXO		**ÁREA TOTAL DE CONSTRUÇÃO**	5.980,63m²
ÁREA DE CONSTRUÇÃO	250,20m²	**ÁREA TOTAL DE COBERTA**	2.362,96m²
ÁREA DE COBERTA	289,55m²	**SOLO NATURAL (25%)**	
BLOCO 03 – GUARITA		Plantio de 34 Áveres de Porte +	1.541,33m²
ÁREA DE CONSTRUÇÃO	8,48m²	**ESTACIONAMENTO**	73 VAGAS
ÁREA DE COBERTA	13,95m²	**COEFICIENTE DE UTILIZAÇÃO**	0,83
BLOCO 04 – CABINE PRIMÁRIA		**TAXA DE OCUPAÇÃO**	0,32
ÁREA DE CONSTRUÇÃO	17,36m²		
ÁREA DE COBERTA	17,36m²		

ARQUIVO:
CSA - FOR - CO - ARQ - DT - 025_ DETALHE_ÁREAS MOLHADAS_COPA ANEXO_

PROJETO/DESENHO:
MARIANA SOUTINHO / EDUARDO TORCHIA

QUANDO DA EXECUÇÃO DESTE PROJETO, DEVEM SER OBSERVADOS, POR PARTE DA EXECUTORA, OS DESENHOS, AS ESPECIFICAÇÕES, AS LEGISLAÇÕES E AS NORMAS PERTINENTES. VERIFICADAS NECESSIDADES DE ALTERAÇÕES E / OU DE ATUALIZAÇÕES, AS MESMAS DEVERÃO SER COMUNICADAS À DIRETORIA DE ENGENHARIA E ARQUITETURA DO TJPE, PARA SEU ATENDIMENTO

PROPRIETÁRIO:

TJPE - TRIBUNAL DE JUSTIÇA DE PERNAMBUCO

AUTOR DO PROJETO:

RENATA COUTINHO - CAU/PE A 23662-4 | MARYANNE JARINA - CAU/PE A 58251-4

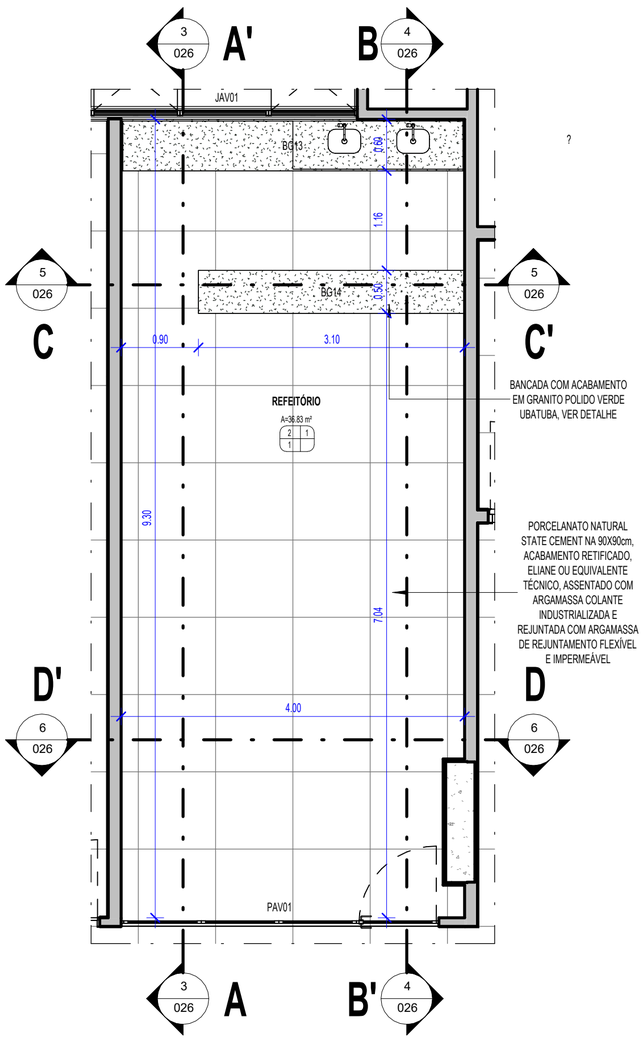

1 REFEITÓRIO - PLANTA BAIXA
1 : 50

LEGENDA: FORRO

- LAJE COM PINTURA EM TINTA PVA LATÉX, DUAS DEMÃOS, INCLUSIVE COM EMASSAMENTO COM MASSA CORRIDA, DUAS DEMÃOS E UMA DEMÃO DE FUNDO PREPARADOR, NA COR BRANCO NEVE
- FORRO MODULAR ACÚSTICO REMOVÍVEL DE GESSO, DANOLINE OU EQUIVALENTE, 625X62mm, ESPESSURA DE 12,5mm. ESTRUTURADO COM PERFIS DE ALUMÍNIO E PINTURA ELETROSTÁTICA NA COR BRANCA
- FORRO REMOVÍVEL EM PAINéIS DE LÃ MINERAL, THERMATEX STAR DA AMF OU EQUIVALENTE, NAS DIMENSõES DE 625X625MM, ESPESSURA DE 15MM, ESTRUTURADO COM PERFIS METãLICOS COM ACABAMENTO NA COR BRANCA OU PRETA. VER PAGINAçãO DO FORRO.
- PASTILHAS DE PORCELANA ESMALTADA 5x5cm, NA COR BRANCA, DA ATLAS OU EQUIVALENTE TÉCNICO, ASSENTADO COM ARGAMASSA COLANTE INDUSTRIALIZADA E REJUNTADA COM ARGAMASSA DE REJUNTAMENTO FLEXÍVEL IMPERMEÁVEL NA COR CINZA PLATINUM

PAINEL INICIAL

- FORRO EM GESSO ACARTONADO, NA COR BRANCA, PLACA 1243X618MM, EMASSADO E PINTADO DIRETO NO GESSO
- LAJE EM CONCRETO APARENTE COM APLICAÇÃO DE PRODUTO HIDROFUGANTE
- LAJE EM CONCRETO COM APLICAÇÃO DE TEXTURA ACRÍLICA NA COR BRANCA
- JUNTA DE DILATAÇÃO EM GESSO ACARTONADO, 3X3 CM, NA COR BRANCA, PLACA 1243X618mm, EMASSADO E PINTADO DIRETO NO GESSO

LEGENDA: PISO

- PORCELANATO NATURAL STATE CEMENT NA 90X90cm, ACABAMENTO RETIFICADO, ELIANE OU EQUIVALENTE TÉCNICO, ASSENTADO COM ARGAMASSA COLANTE INDUSTRIALIZADA E REJUNTADA COM ARGAMASSA DE REJUNTAMENTO FLEXÍVEL E IMPERMEÁVEL
- SOLEIRA EM GRANITO NATURAL POLIDO VERDE UBATUBA, LARGURA VARIÁVEL, CONFERIR NO LOCAL
- PISO DE PARALELEPIPEDO

PEDRA INICIAL

- PISO INTERTRAVADO TERRACOTA
- PISO INTERTRAVADO CINZA NATURAL
- PISO EM CONCRETO, ESPESSURA DE 10cm (FCK DA OBRA)
- PISO EM GRANITO FLAMEJADO VERDE UBATUBA
- PISO EM GRANITO CAPÃO BONITO (FRA)
- PISO CIMENTO QUEIMADO

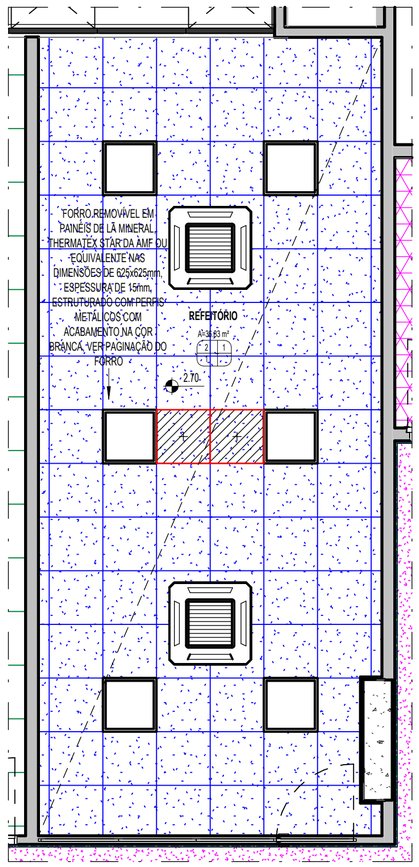

2 REFEITÓRIO - PLANTA DE FORRO
1 : 50

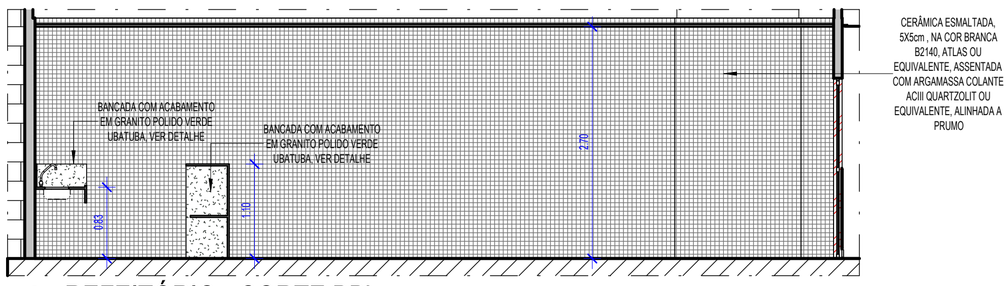

4 REFEITÓRIO - CORTE BB'
1 : 50

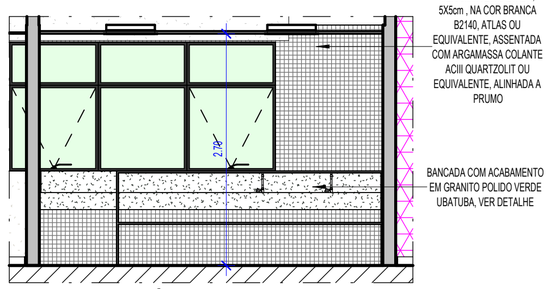

5 REFEITÓRIO - CORTE CC'
1 : 50

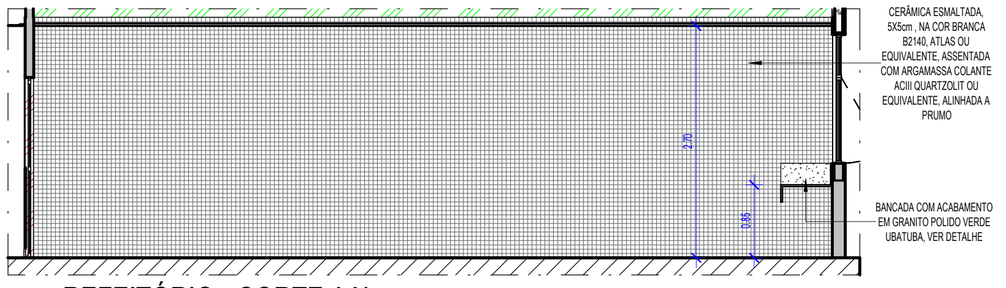

3 REFEITÓRIO - CORTE AA'
1 : 50

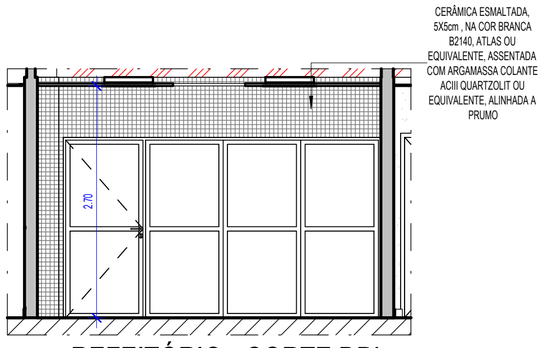

6 REFEITÓRIO - CORTE DD'
1 : 50

ESPECIFICAÇÕES

PAREDE / TETO / PISO / OUTROS

PISO:

1- PORCELANATO, 90x90cm, Tipo A, STATE CEMENT NA, E5, Eliane ou equivalente, assentado com argamassa colante industrializada AC-III, com espaçamento de 2mm, inclusive rejunte flexível e impermeável, na cor cinza;
2- RODAPÉ EM PORCELANATO, 10x90cm, Tipo A, STATE CEMENT NA, E5, Eliane ou equivalente, com h=10cm, assentado com argamassa colante industrializada AC-III, com espaçamento de 2mm, inclusive rejunte flexível e impermeável, na cor cinza;
3 - RODAPÉ EM GRANITO POLIDO, VERDE UBATUBA, altura 10cm, com acabamento reto, rejuntada com argamassa própria para granito tipo Cimentcola;
4 - SOLEIRA EM GRANITO NATURAL POLIDO VERDE UBATUBA, largura: APROXIM. 15cm;
5 - CERÂMICA ESMALTADA 45x45cm, TIPO A, CARGO PLUS WHITE ACETINADO, ELIANE OU EQUIVALENTE, ASSENTADO COM ARGAMASSA COLANTE INDUSTRIALIZADA AC-II, INCLUSIVE REJUNTE FLEXÍVEL E IMPERMEÁVEL, NA COR CINZA PLATINA;
6 - RODAPÉ EM CERÂMICA ESMALTADA 5x45cm, tipo a, cargo plus white acetinado, eliane ou equivalente, assentado com argamassa colante industrializada ac-ii, inclusive rejunte flexível e impermeável, na cor cinza platina ;
7 - PORCELANATO AMADEIRADO IGAPÓ TAUARI MA, réguas de 19,7x120cm, Eliane ou equivalente, com acabamento da borda em perfil "I" em inox 304 escovado, 12mm, fabricante lhd ou equivalente;
8 - LAJOTA EM CONCRETO, 25X25cm, com superfície em relevos troncônicos, piso tátil de alerta e direcional segundo padrões e recomendações NBR9050 da ABNT;
9 - PISO INTERTRAVADO NA COR TERRACOTA, sem chanfro;
10 - PAVIMENTO EM PARALELEPÍPEDOS , rejuntamento com argamassa traço 1:33 (cimento e areia).
11 - PISO EM CONCRETO, moldado in loco, acabamento convencional, espessura 10cm, armado;
12 - PISO EM CIMENTO QUEIMADO;
13 - GRANITO FLAMEJADO VERDE UBATUBA;
14 - GRANITO FLAMEJADO CAPÃO BONITO, 4cm de espessura, reaproveitado do estoque do Fórum do Recife, aplicado sobre contrapiso Fck 30Mpa, com 10cm de espessura, concreto simPLE01s.
15- PISO TÁTIL EM AÇO INOX LARGURA 25cm, CONFORME NBR 9050

PAREDE:

1 - PINTURA com tinta Látex Acrílica Coralar ou similar, duas demãos, na cor branco gelo, sobre emassamento (massa PVA), duas demãos e uma demão de fundo preparador;
2 - CERÂMICA ESMALTADA, 5x5cm , na cor BRANCA B2140, ATLAS ou equivalente, assentada com argamassa colante ACIII Quartzolit ou equivalente, alinhada a prumo;
3 - CHAPISCO APLICADO EM ALVENARIA (com presença de vãos) e estrutura de concreto de fachada, com colher de pedreiro, argamassa traço 1:3 com preparo em betoneira 400L e caiação.
4 - REVESTIMENTO RIPADO DE MADEIRA ECOLÓGICA + HPDE, ALTURA 3,10M, LINHA ARKOWOOD FP, COR A DEFINIR, ARKOS OU EQUIVALENTE TÉCNICO ;
5 - REVESTIMENTO VINÍLICO , com base compacta, esp. 3mm, dimensões 92x92mm, cores Light Grey e Dark Grey, Linha Ambienta Coleção Make it, Tarkett ou equivalente;
6 - PORCELANATO, 58,4x58,4cm, TAVOLA DECOR MIX NAT , Portinari ou equivalente, assentado com argamassa colante industrializada AC-III, com espaçamento de 2mm, inclusive rejunte flexível e impermeável quatzobras , na cor marrom mondrian;
7 - TEXTURA ACRÍLICA RÚSTICA, aplicação manual em parede, 1 demão na cor branco gelo;
8 - REVESTIMENTO EM LAMINADO AMADEIRADO, em painel MDF, Linha Design, Nogueira Caiena, Duratex ou equivalente;
9 - PORCELANATO POLIDO, 74x74cm, tipo A, SMOKE POLIDO RETIFICADO, E4, Elizabeth ou equivalente, assentado com argamassa colante industrializada ACIII, com espaçamento de 2mm e rejuntada com argamassa de rejuntamento flexível impermeável, na cor cinza;
10 - CERÂMICA ESMALTADA, 5x5cm , na cor BRANCA B2140, ATLAS ou equivalente, assentada com argamassa colante ACIII Quartzolit ou equivalente, alinhada a prumo, até h= 2,10m;
11 - ESPELHO EM GRANITO POLIDO VERDE UBATUBA , com espessura de 2cm e alturas conforme projeto, acabamento reto, rejuntado com argamassa ACIII;
12 - GRANITO POLIDO VERDE UBATUBA na parede do elevador, conforme detalhe;
13 - CANTONEIRA redonda em alumínio, AZ2 15x7mm, para quinas com azulejo ou cerâmicas, Neorex, Marmetal ou equivalente;
14 - CIMENTO QUEIMADO
15 - PINTURA A CAL (CAIAÇÃO) EM CHAPIM PAREDES, DUAS DEMÃOS

TETO:

1 - FORRO MODULAR REMOVÍVEL em fibra mineral, THERMATEX STAR da AMF ou equivalente, 625x625mm, espessura de 15mm. Estruturado com perfis de alumínio e pintura eletrostática na cor branca;
2 - FORRO MODULAR ACÚSTICO REMOVÍVEL de gesso, DANOLINE ou equivalente, 625x625mm, espessura de 12,5mm. Estruturado com perfis de alumínio e pintura eletrostática na cor branca;
3 - FORRO em gesso acartonado, emassado com duas demãos de massa PVA, pintado com tinta Coral (Ref. Direto no Gesso), ou similar duas demãos, na cor branco neve, com junta de dilatação;
4 - PINTURA com tinta Látex Coralar ou similar, duas demãos, na cor branco neve, sobre emassamento (massa PVA), duas demãos e uma demão de fundo preparador;
5 - PROTEÇÃO do concreto com produto hidrofugante;
6 - TEXTURA ACRÍLICA RÚSTICA, APLICAÇÃO MANUAL EM TETO, 1 DEMÃO NA COR BRANCO GELO

TABELA DE REVISÃO

NÚMERO	DESCRIÇÃO	DATA

TJPE
TRIBUNAL DE JUSTIÇA DE PERNAMBUCO
DIRETORIA DE ENGENHARIA E ARQUITETURA - DEA
RUA MOACIR BARACHO, 207, 6º ANDAR - SANTO ANTÔNIO - RECIFE - PE - CEP:50.010-040 - TEL. (81) 34193463

Diretoria de Engenharia e Arquitetura

OBRA DE REFERÊNCIA:
CONSTRUÇÃO DO NOVO FÓRUM DE CABO DE SANTO AGOSTINHO / PE

CSA - FOR

ENDEREÇO:
LOTE DE TERRENO Nº 06 DA QUADRA "E", VILA SOCIAL CONTRA O MOCAMBO - RUA JOSÉ LINS TELES, CABO DE SANTO AGOSTINHO - PE

TÍTULO DO DESENHO:
DETALHE_ÁREAS MOLHADAS_REFEITÓRIO

DISCIPLINA, Nº PRANCHA:
ARQ 026

ETAPA DO PROJETO:
DT

TPO DE OBRA:
CO

REVISÃO:

DATA:
JUNHO/2026

ESCALA:
Como indicada

OBSERVAÇÕES:

BLOCO 01 – PRÉDIO PRINCIPAL			**BLOCO 05 – CASA DE BOMBAS E.T.E.**		
ÁREA DE CONSTRUÇÃO TÉRREO	2.024,62m²		ÁREA DE CONSTRUÇÃO	7,66m²	
ÁREA DE CONSTRUÇÃO 1º PAVIMENTO	1.729,54m²		ÁREA DE COBERTA	7,66m²	
ÁREA DE CONSTRUÇÃO 2º PAVIMENTO	1.798,43m²		**BLOCO 06 – DEPÓSITO DE LIXO**		
ÁREA DE CONSTRUÇÃO ÁTICO	134,65m²		ÁREA DE CONSTRUÇÃO	9,70m²	
ÁREA TOTAL DE CONSTRUÇÃO	5.687,24		ÁREA DE COBERTA	9,70m²	
ÁREA DE COBERTA	2.024,74m²		**ÁREA DO TERRENO**	7.194,66m²	
BLOCO 02 – PRÉDIO ANEXO			**ÁREA TOTAL DE CONSTRUÇÃO**	5.980,63m²	
ÁREA DE CONSTRUÇÃO	250,20m²		**ÁREA TOTAL DE COBERTA**	2.362,96m²	
ÁREA DE COBERTA	289,55m²		**SOLO NATURAL (25%)**		
BLOCO 03 – GUARITA			Plantio de 34 Áveres de Porte	+	1.541,33m²
ÁREA DE CONSTRUÇÃO	8,48m²		**ESTACIONAMENTO**		73 VAGAS
ÁREA DE COBERTA	13,95m²		**COEFICIENTE DE UTILIZAÇÃO**		0,83
BLOCO 04 – CABINE PRIMÁRIA			**TAXA DE OCUPAÇÃO**		0,32
ÁREA DE CONSTRUÇÃO	17,36m²				
ÁREA DE COBERTA	17,36m²				

ARQUIVO:
CSA - FOR - CO - ARQ - DT - 026_ DETALHE_ÁREAS MOLHADAS_REFEITÓRIO_

PROJETO/DESENHO:
MARIANA SOUTINHO / EDUARDO TORCHIA

QUANDO DA EXECUÇÃO DESTE PROJETO, DEVEM SER OBSERVADOS, POR PARTE DA EXECUTORA, OS DESENHOS, AS ESPECIFICAÇÕES, AS LEGISLAÇÕES E AS NORMAS PERTINENTES. VERIFICADAS NECESSIDADES DE ALTERAÇÕES E / OU DE ATUALIZAÇÕES, AS MESMAS DEVERÃO SER COMUNICADAS À DIRETORIA DE ENGENHARIA E ARQUITETURA DO TJPE, PARA SEU ATENDIMENTO

PROPRIETÁRIO:
TJPE - TRIBUNAL DE JUSTIÇA DE PERNAMBUCO

AUTOR DO PROJETO:
RENATA COUTINHO - CAU/PE A 23662-4 | MARYANNE JARINA - CAU/PE A 58251-4

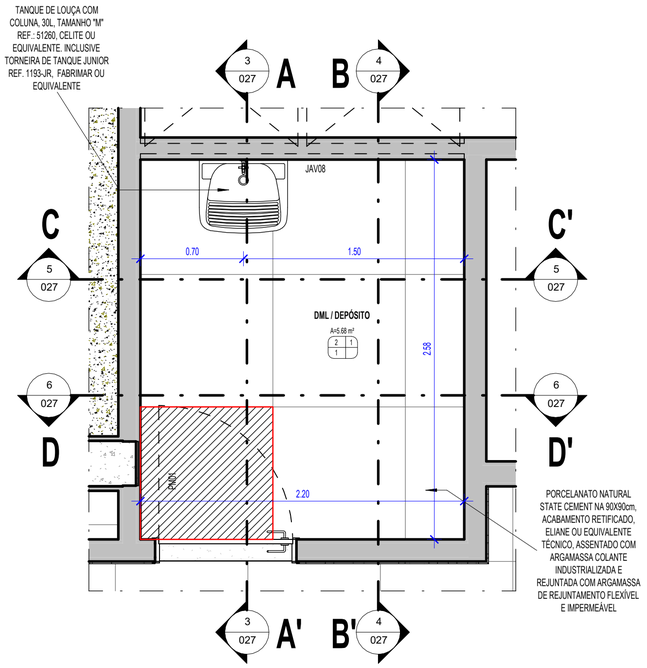

1 DML TIPO 01 - PLANTA BAIXA
1 : 25

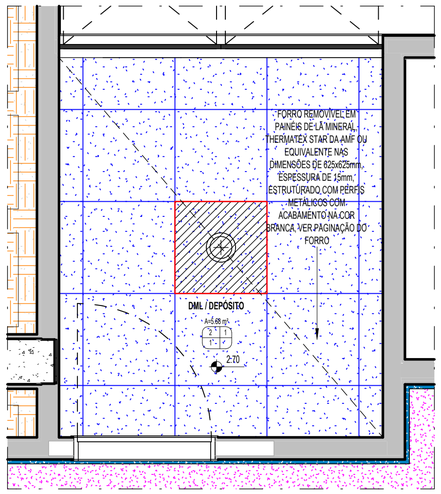

2 DML TIPO 01 - PLANTA DE FORRO
1 : 25

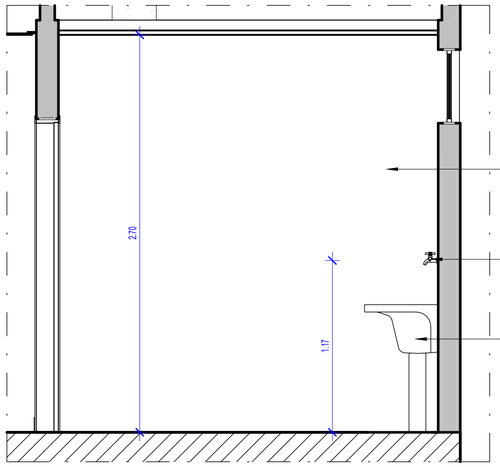

3 DML TIPO 01 - CORTE AA'
1 : 25

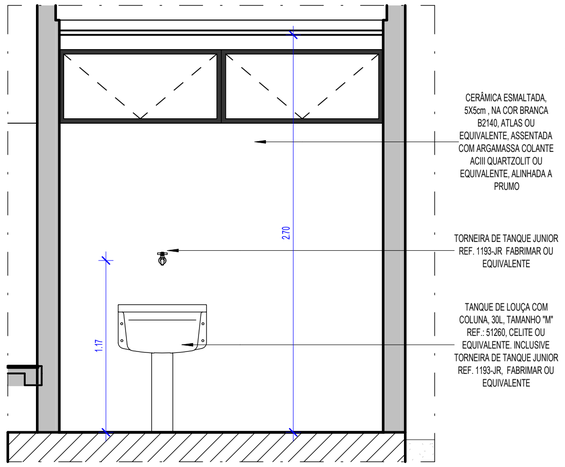

5 DML TIPO 01 - CORTE CC'
1 : 25

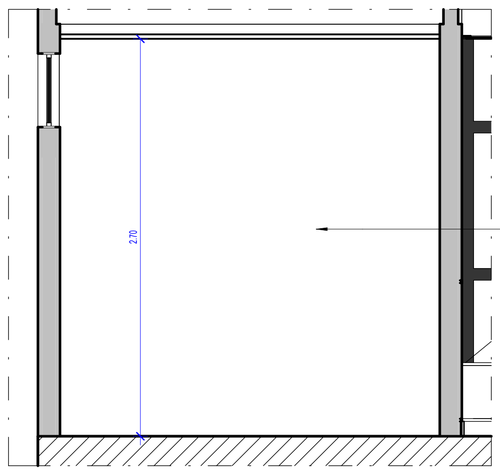

4 DML TIPO 01 - CORTE BB'
1 : 25

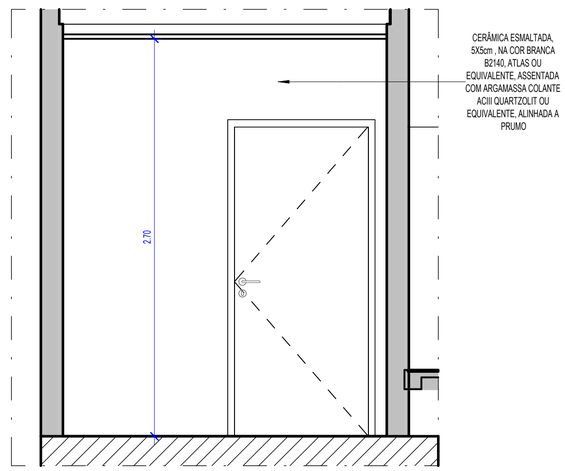

6 DML TIPO 01 - CORTE DD'
1 : 25

LEGENDA: FORRO

- LAJE COM PINTURA EM TINTA PVA LATÉX, DUAS DEMÃOS, INCLUSIVE COM EMASSAMENTO COM MASSA CORRIDA, DUAS DEMÃOS E UMA DEMÃO DE FUNDO PREPARADOR, NA COR BRANCO NEVE
- FORRO MODULAR ACÚSTICO REMOVÍVEL DE GESSO, DANOLINE OU EQUIVALENTE, 625X62mm, ESPESSURA DE 12,5mm. ESTRUTURADO COM PERFIS DE ALUMÍNIO E PINTURA ELETROSTÁTICA NA COR BRANCA
- FORRO REMOVIVEL EM PAINEIS DE Lã MINERAL, THERMATEX STAR DA AMF OU EQUIVALENTE, NAS DIMENSSES DE 625X625MM, ESPESSURA DE 15MM, ESTRUTURADO COM PERFIS METÁLICOS COM ACABAMENTO NA COR BRANCA OU PRETA. VER PAGINAçãO DO FORRO.
- PASTILHAS DE PORCELANA ESMALTADA 5x5cm, NA COR BRANCA, DA ATLAS OU EQUIVALENTE TÉCNICO, ASSENTADO COM ARGAMASSA COLANTE INDUSTRIALIZADA E REJUNTADA COM ARGAMASSA DE REJUNTAMENTO FLEXÍVEL IMPERMEÁVEL NA COR CINZA PLATINUM

PAINEL INICIAL

- FORRO EM GESSO ACARTONADO, NA COR BRANCA, PLACA 1243X618MM, EMASSADO E PINTADO DIRETO NO GESSO
- LAJE EM CONCRETO APARENTE COM APLICAÇÃO DE PRODUTO HIDROFUGANTE
- LAJE EM CONCRETO COM APLICAÇÃO DE TEXTURA ACRÍLICA NA COR BRANCA
- JUNTA DE DILATAÇÃO EM GESSO ACARTONADO, 3X3 CM, NA COR BRANCA, PLACA 1243X618mm, EMASSADO E PINTADO DIRETO NO GESSO

LEGENDA: PISO

- PORCELANATO NATURAL STATE CEMENT NA 90X90cm, ACABAMENTO RETIFICADO, ELIANE OU EQUIVALENTE TÉCNICO, ASSENTADO COM ARGAMASSA COLANTE INDUSTRIALIZADA E REJUNTADA COM ARGAMASSA DE REJUNTAMENTO FLEXÍVEL E IMPERMEÁVEL
- SOLEIRA EM GRANITO NATURAL POLIDO VERDE UBATUBA, LARGURA VARIÁVEL, CONFERIR NO LOCAL
- PISO DE PARALELEPIPEDO
- PISO INTERTRAVADO TERRACOTA

PEDRA INICIAL

- PISO INTERTRAVADO CINZA NATURAL
- PISO EM CONCRETO, ESPESSURA DE 10cm (FCK DA OBRA)
- PISO EM GRANITO FLAMEJADO VERDE UBATUBA
- PISO EM GRANITO CAPÃO BONITO (FRA)
- PISO CIMENTO QUEIMADO

ESPECIFICAÇÕES

PAREDE · PISO · TETO · OUTROS

PISO:

1- PORCELANATO, 90x90cm, Tipo A, STATE CEMENT NA, E5, Eliane ou equivalente, assentado com argamassa colante industrializada AC-III, com espaçamento de 2mm, inclusive rejunte flexível e impermeável, na cor cinza;
2- RODAPÉ EM PORCELANATO, 10x90cm, Tipo A, STATE CEMENT NA, E5, Eliane ou equivalente, com h=10cm, assentado com argamassa colante industrializada AC-III, com espaçamento de 2mm, inclusive rejunte flexível e impermeável, na cor cinza;
3 - RODAPÉ EM GRANITO POLIDO, VERDE UBATUBA, altura 10cm, com acabamento reto, rejuntada com argamassa própria para granito tipo Cimentcola;
4 - SOLEIRA EM GRANITO NATURAL POLIDO VERDE UBATUBA, largura: APROXIM. 15cm;
5 - CERÂMICA ESMALTADA 45x45cm, TIPO A, CARGO PLUS WHITE ACETINADO, ELIANE OU EQUIVALENTE, ASSENTADO COM ARGAMASSA COLANTE INDUSTRIALIZADA AC-II, INCLUSIVE REJUNTE FLEXÍVEL E IMPERMEÁVEL, NA COR CINZA PLATINA;
6 - RODAPÉ EM CERÂMICA ESMALTADA 5x45cm, tipo a, cargo plus white acetinado, eliane ou equivalente, assentado com argamassa colante industrializada ac-ii, inclusive rejunte flexível e impermeável, na cor cinza platina ;
7 - PORCELANATO AMADEIRADO IGAPÓ TAUARI MA, réguas de 19,7x120cm, Eliane ou equivalente, com acabamento da borda em perfil "I" em inox 304 escovado, 12mm, fabricante lhd ou equivalente;
8 - LAJOTA EM CONCRETO, 25X25cm, com superfície em relevos troncônicos, piso tátil de alerta e direcional segundo padrões e recomendações NBR9050 da ABNT;
9 - PISO INTERTRAVADO NA COR TERRACOTA, sem chanfro;
10 - PAVIMENTO EM PARALELEPÍPEDOS , rejuntamento com argamassa traço 1:33 (cimento e areia).
11 - PISO EM CONCRETO, moldado in loco, acabamento convencional, espessura 10cm, armado;
12 - PISO EM CIMENTO QUEIMADO;
13 - GRANITO FLAMEJADO VERDE UBATUBA;
14 - GRANITO FLAMEJADO CAPÃO BONITO, 4cm de espessura, reaproveitado do estoque do Fórum do Recife, aplicado sobre contrapiso Fck 30Mpa, com 10cm de espessura, concreto simPLE01s.
15- PISO TÁTIL EM AÇO INOX LARGURA 25cm, CONFORME NBR 9050

PAREDE:

1 - PINTURA com tinta Látex Acrílica Coralar ou similar, duas demãos, na cor branco gelo, sobre emassamento (massa PVA), duas demãos e uma demão de fundo preparador;
2 - CERÂMICA ESMALTADA, 5x5cm , na cor BRANCA B2140, ATLAS ou equivalente, assentada com argamassa colante ACIII Quartzolit ou equivalente, alinhada a prumo;
3 - CHAPISCO APLICADO EM ALVENARIA (com presença de vãos) e estrutura de concreto de fachada. com colher de pedreiro, argamassa traço 1:3 com preparo em betoneira 400L e caiação.
4 - REVESTIMENTO RIPADO DE MADEIRA ECOLÓGICA + HPDE, ALTURA 3,10M, LINHA ARKOWOOD FP, COR A DEFINIR, ARKOS OU EQUIVALENTE TÉCNICO ;
5 - REVESTIMENTO VINÍLICO, com base compacta, esp. 3mm, dimensões 92x92mm, cores Light Grey e Dark Grey, Linha Ambienta Coleção Make it, Tarkett ou equivalente;
6 - PORCELANATO, 58,4x58,4cm, TAVOLA DECOR MIX NAT , Portinari ou equivalente, assentado com argamassa colante industrializada AC-III, com espaçamento de 2mm, inclusive rejunte flexível e impermeável quatzobras , na cor marrom mondrian;
7 - TEXTURA ACRÍLICA RÚSTICA, aplicação manual em parede, 1 demão na cor branco gelo;
8 - REVESTIMENTO EM LAMINADO AMADEIRADO, em painel MDF, Linha Design, Nogueira Caiena, Duratex ou equivalente;
9 - PORCELANATO POLIDO, 74x74cm, tipo A, SMOKE POLIDO RETIFICADO, E4, Elizabeth ou equivalente, assentado com argamassa colante industrializada ACIII, com espaçamento de 2mm e rejuntada com argamassa de rejuntamento flexível impermeável, na cor cinza;
10 - CERÂMICA ESMALTADA, 5x5cm , na cor BRANCA B2140, ATLAS ou equivalente, assentada com argamassa colante ACIII Quartzolit ou equivalente, alinhada a prumo, até h= 2,10m;
11 - ESPELHO EM GRANITO POLIDO VERDE UBATUBA , com espessura de 2cm e alturas conforme projeto, acabamento reto, rejuntado com argamassa ACIII;
12 - GRANITO POLIDO VERDE UBATUBA na parede do elevador, conforme detalhe;
13 - CANTONEIRA redonda em alumínio, AZ2 15x7mm, para quinas com azulejo ou cerâmicas, Neorex, Marmetal ou equivalente;
14 - CIMENTO QUEIMADO
15 - PINTURA A CAL (CAIAÇÃO) EM CHAPIM PAREDES, DUAS DEMÃOS

TETO:

1 - FORRO MODULAR REMOVÍVEL em fibra mineral, THERMATEX STAR da AMF ou equivalente, 625x625mm, espessura de 15mm. Estruturado com perfis de alumínio e pintura eletrostática na cor branca;
2 - FORRO MODULAR ACÚSTICO REMOVÍVEL de gesso, DANOLINE ou equivalente, 625x625mm, espessura de 12,5mm. Estruturado com perfis de alumínio e pintura eletrostática na cor branca;
3 - FORRO em gesso acartonado, emassado com duas demãos de massa PVA, pintado com tinta Coral (Ref. Direto no Gesso), ou similar duas demãos, na cor branco neve, com junta de dilatação;
4 - PINTURA com tinta Látex Coralar ou similar, duas demãos, na cor branco neve, sobre emassamento (massa PVA), duas demãos e uma demão de fundo preparador;
5 - PROTEÇÃO do concreto com produto hidrofugante;
6 - TEXTURA ACRÍLICA RÚSTICA, APLICAÇÃO MANUAL EM TETO, 1 DEMÃO NA COR BRANCO GELO

TABELA DE REVISÃO

NÚMERO	DESCRIÇÃO	DATA

TJPE
TRIBUNAL DE JUSTIÇA DE PERNAMBUCO
DIRETORIA DE ENGENHARIA E ARQUITETURA - DEA
RUA MOACIR BARACHO, 207, 6º ANDAR - SANTO ANTÔNIO - RECIFE - PE - CEP:50.010-040 - TEL. (81) 34193463

OBRA DE REFERÊNCIA:
CONSTRUÇÃO DO NOVO FÓRUM DE CABO DE SANTO AGOSTINHO / PE

CSA - FOR

ENDEREÇO:
LOTE DE TERRENO Nº 06 DA QUADRA "E", VILA SOCIAL CONTRA O MOCAMBO - RUA JOSÉ LINS TELES, CABO DE SANTO AGOSTINHO - PE

TÍTULO DO DESENHO:
DETALHE_ÁREAS MOLHADAS_DML TIPO 01

DISCIPLINA, Nº PRANCHA:
ARQ 027

ETAPA DO PROJETO:
DT

TPO DE OBRA:
CO

REVISÃO:

DATA:
JUNHO/2026

ESCALA:
Como indicada

OBSERVAÇÕES:

BLOCO 01 – PRÉDIO PRINCIPAL		**BLOCO 05 – CASA DE BOMBAS E.T.E.**	
ÁREA DE CONSTRUÇÃO TÉRREO	2.024,62m²	ÁREA DE CONSTRUÇÃO	7,66m²
ÁREA DE CONSTRUÇÃO 1º PAVIMENTO	1.739,54m²	ÁREA DE COBERTA	7,66m²
ÁREA DE CONSTRUÇÃO 2º PAVIMENTO	1.798,43m²	**BLOCO 06 – DEPÓSITO DE LIXO**	
ÁREA DE CONSTRUÇÃO ÁTICO	134,65m²	ÁREA DE CONSTRUÇÃO	9,70m²
ÁREA TOTAL DE CONSTRUÇÃO	5.687,24	ÁREA DE COBERTA	9,70m²
ÁREA DE COBERTA	2.024,74m²	**ÁREA DO TERRENO**	7.194,66m²
BLOCO 02 – PRÉDIO ANEXO		**ÁREA TOTAL DE CONSTRUÇÃO**	5.980,63m²
ÁREA DE CONSTRUÇÃO	250,20m²	**ÁREA TOTAL DE COBERTA**	2.362,96m²
ÁREA DE COBERTA	289,55m²	**SOLO NATURAL (25%)**	
BLOCO 03 – GUARITA		Plantio de 34 Árvores de Porte +	1.541,33m²
ÁREA DE CONSTRUÇÃO	8,48m²	**ESTACIONAMENTO**	73 VAGAS
ÁREA DE COBERTA	13,95m²	**COEFICIENTE DE UTILIZAÇÃO**	0,83
BLOCO 04 – CABINE PRIMÁRIA		**TAXA DE OCUPAÇÃO**	0,32
ÁREA DE CONSTRUÇÃO	17,36m²		
ÁREA DE COBERTA	17,36m²		

ARQUIVO:
CSA - FOR - CO - ARQ - DT - 027_ DETALHE_ÁREAS MOLHADAS_DML TIPO 01_

PROJETO/DESENHO:
MARIANA SOUTINHO / EDUARDO TORCHIA

QUANDO DA EXECUÇÃO DESTE PROJETO, DEVEM SER OBSERVADOS, POR PARTE DA EXECUTORA, OS DESENHOS, AS ESPECIFICAÇÕES, AS LEGISLAÇÕES E AS NORMAS PERTINENTES. VERIFICADAS NECESSIDADES DE ALTERAÇÕES E / OU DE ATUALIZAÇÕES, AS MESMAS DEVERÃO SER COMUNICADAS À DIRETORIA DE ENGENHARIA E ARQUITETURA DO TJPE, PARA SEU ATENDIMENTO

PROPRIETÁRIO:
TJPE - TRIBUNAL DE JUSTIÇA DE PERNAMBUCO

AUTOR DO PROJETO:
RENATA COUTINHO - CAU/PE A 23662-4 | MARYANNE JARINA - CAU/PE A 58251-4

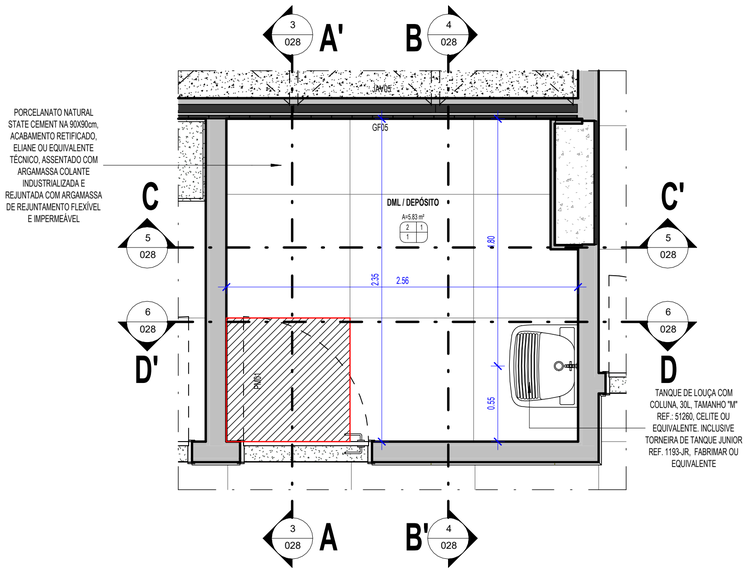

1 DML TIPO 02 - PLANTA BAIXA
1 : 25

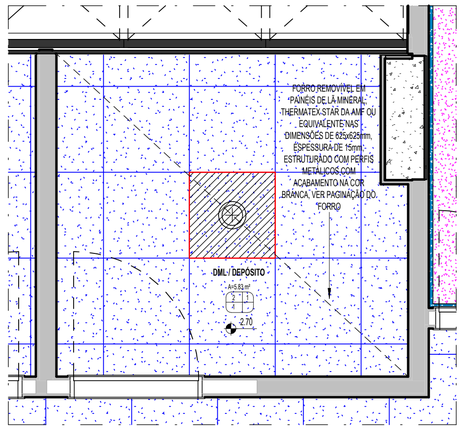

2 DML TIPO 02 - PLANTA DE FORRO
1 : 25

LEGENDA: FORRO

- LAJE COM PINTURA EM TINTA PVA LATÉX, DUAS DEMÃOS, INCLUSIVE COM EMASSAMENTO COM MASSA CORRIDA, DUAS DEMÃOS E UMA DEMÃO DE FUNDO PREPARADOR, NA COR BRANCO NEVE
- FORRO MODULAR ACÚSTICO REMOVÍVEL DE GESSO, DANOLINE OU EQUIVALENTE, 625X62mm, ESPESSURA DE 12,5mm. ESTRUTURADO COM PERFIS DE ALUMÍNIO E PINTURA ELETROSTÁTICA NA COR BRANCA
- FORRO REMOVIVEL EM PAINEIS DE LÃ MINERAL, THERMATEX STAR DA AMF OU EQUIVALENTE, NAS DIMENSÕES DE 625X625MM, ESPESSURA DE 15MM, ESTRUTURADO COM PERFIS METÁLICOS COM ACABAMENTO NA COR BRANCA OU PRETA. VER PAGINAçãO DO FORRO.
- PASTILHAS DE PORCELANA ESMALTADA 5x5cm, NA COR BRANCA, DA ATLAS OU EQUIVALENTE TÉCNICO, ASSENTADO COM ARGAMASSA COLANTE INDUSTRIALIZADA E REJUNTADA COM ARGAMASSA DE REJUNTAMENTO FLEXÍVEL IMPERMEÁVEL NA COR CINZA PLATINUM

PAINEL INICIAL

- FORRO EM GESSO ACARTONADO, NA COR BRANCA, PLACA 1243X618MM, EMASSADO E PINTADO DIRETO NO GESSO
- LAJE EM CONCRETO APARENTE COM APLICAÇÃO DE PRODUTO HIDROFUGANTE
- LAJE EM CONCRETO COM APLICAÇÃO DE TEXTURA ACRÍLICA NA COR BRANCA
- JUNTA DE DILATAÇÃO EM GESSO ACARTONADO, 3X3 CM, NA COR BRANCA, PLACA 1243X618mm, EMASSADO E PINTADO DIRETO NO GESSO

LEGENDA: PISO

- PORCELANATO NATURAL STATE CEMENT NA 90X90cm, ACABAMENTO RETIFICADO, ELIANE OU EQUIVALENTE TÉCNICO, ASSENTADO COM ARGAMASSA COLANTE INDUSTRIALIZADA E REJUNTADA COM ARGAMASSA DE REJUNTAMENTO FLEXÍVEL E IMPERMEÁVEL
- SOLEIRA EM GRANITO NATURAL POLIDO VERDE UBATUBA, LARGURA VARIÁVEL, CONFERIR NO LOCAL
- PISO DE PARALELEPIPEDO
- PISO INTERTRAVADO TERRACOTA

PEDRA INICIAL

- PISO INTERTRAVADO CINZA NATURAL
- PISO EM CONCRETO, ESPESSURA DE 10cm (FOK DA OBRA)
- PISO EM GRANITO FLAMEJADO VERDE UBATUBA
- PISO EM GRANITO CAPÃO BONITO (FRA)
- PISO CIMENTO QUEIMADO

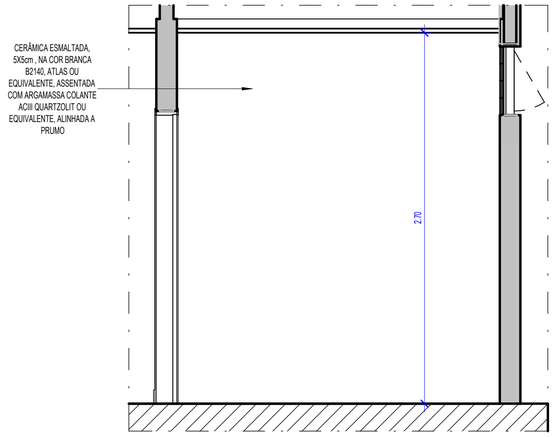

3 DML TIPO 02 - CORTE AA'
1 : 25

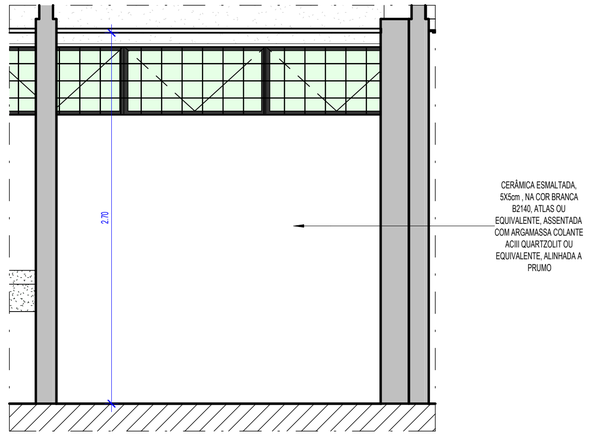

5 DML TIPO 02 - CORTE CC'
1 : 25

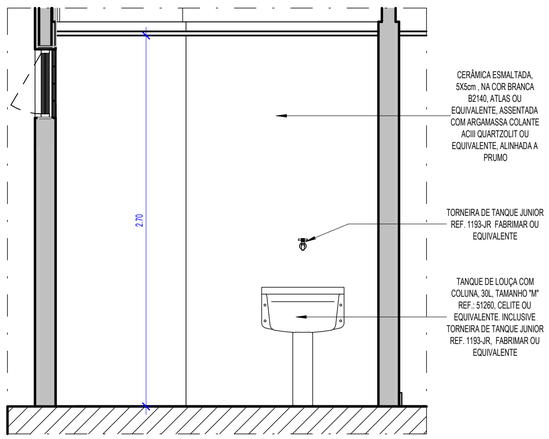

4 DML TIPO 02 - CORTE BB'
1 : 25

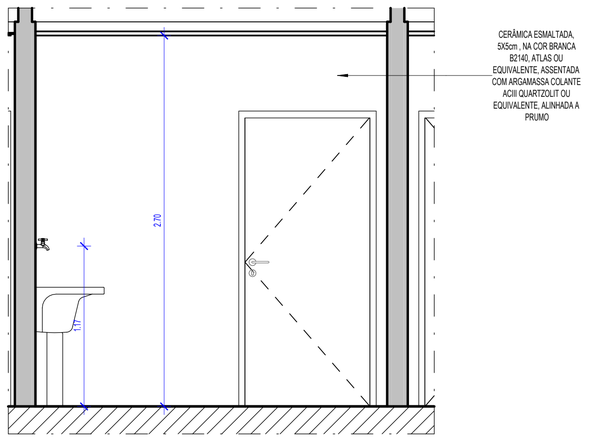

6 DML TIPO 02 - CORTE DD'
1 : 25

ESPECIFICAÇÕES

PAREDE · TETO · PISO · OUTROS

PISO:

1- PORCELANATO, 90x90cm, Tipo A, STATE CEMENT NA, E5, Eliane ou equivalente, assentado com argamassa colante industrializada AC-III, com espaçamento de 2mm, inclusive rejunte flexível e impermeável, na cor cinza;
2- RODAPÉ EM PORCELANATO, 10x90cm, Tipo A, STATE CEMENT NA, E5, Eliane ou equivalente, com h=10cm, assentado com argamassa colante industrializada AC-III, com espaçamento de 2mm, inclusive rejunte flexível e impermeável, na cor cinza;
3 - RODAPÉ EM GRANITO POLIDO, VERDE UBATUBA, altura 10cm, com acabamento reto, rejuntada com argamassa própria para granito tipo Cimentcola;
4 - SOLEIRA EM GRANITO NATURAL POLIDO VERDE UBATUBA, largura: APROXIM. 15cm;
5 - CERÂMICA ESMALTADA 45x45cm, TIPO A, CARGO PLUS WHITE ACETINADO, ELIANE OU EQUIVALENTE, ASSENTADO COM ARGAMASSA COLANTE INDUSTRIALIZADA AC-II, INCLUSIVE REJUNTE FLEXÍVEL E IMPERMEÁVEL, NA COR CINZA PLATINA;
6 - RODAPÉ EM CERÂMICA ESMALTADA 5x45cm, tipo a, cargo plus white acetinado, eliane ou equivalente, assentado com argamassa colante industrializada ac-ii, inclusive rejunte flexível e impermeável, na cor cinza platina ;
7 - PORCELANATO AMADEIRADO IGAPÓ TAUARI MA, réguas de 19,7x120cm, Eliane ou equivalente, com acabamento da borda em perfil "I" em inox 304 escovado, 12mm, fabricante lhd ou equivalente;
8 - LAJOTA EM CONCRETO, 25X25cm, com superfície em relevos tronconicos, piso tátil de alerta e direcional segundo padrões e recomendações NBR9050 da ABNT;
9 - PISO INTERTRAVADO NA COR TERRACOTA, sem chanfro;
10 - PAVIMENTO EM PARALELEPÍPEDOS , rejuntamento com argamassa traço 1:33 (cimento e areia).
11 - PISO EM CONCRETO, moldado in loco, acabamento convencional, espessura 10cm, armado;
12 - PISO EM CIMENTO QUEIMADO;
13 - GRANITO FLAMEJADO VERDE UBATUBA;
14 - GRANITO FLAMEJADO CAPÃO BONITO , 4cm de espessura, reaproveitado do estoque do Fórum do Recife, aplicado sobre contrapiso Fck 30Mpa, com 10cm de espessura, concreto simPLE0Ts.
15- PISO TÁTIL EM AÇO INOX LARGURA 25cm, CONFORME NBR 9050

PAREDE:

1 - PINTURA com tinta Látex Acrílica Coralar ou similar, duas demãos, na cor branco gelo, sobre emassamento (massa PVA), duas demãos e uma demão de fundo preparador;
2 - CERÂMICA ESMALTADA, 5x5cm , na cor BRANCA B2140, ATLAS ou equivalente, assentada com argamassa colante ACIII Quartzolit ou equivalente, alinhada a prumo;
3 - CHAPISCO APLICADO EM ALVENARIA (com presença de vãos) e estrutura de concreto de fachada, com colher de pedreiro, argamassa traço 1:3 com preparo em betoneira 400L e caiação.
4 - REVESTIMENTO RIPADO DE MADEIRA ECOLÓGICA + HPDE, ALTURA 3,10M, LINHA ARKWOOD FP, COR A DEFINIR, ARKOS OU EQUIVALENTE TÉCNICO ;
5 - REVESTIMENTO VINÍLICO, com base compacta, esp. 3mm, dimensões 92x92mm, cores Light Grey e Dark Grey, Linha Ambienta Coleção Make it, Tarkett ou equivalente;
6 - PORCELANATO, 58,4x58,4cm, TAVOLA DECOR MIX NAT , Portinari ou equivalente, assentado com argamassa colante industrializada AC-III, com espaçamento de 2mm, inclusive rejunte flexível e impermeável quatzobras , na cor marrom mondrian;
7 - TEXTURA ACRÍLICA RÚSTICA, aplicação manual em parede, 1 demão na cor branco gelo;
8 - REVESTIMENTO EM LAMINADO AMADEIRADO, em painel MDF, Linha Design, Nogueira Caiena, Duratex ou equivalente;
9 - PORCELANATO POLIDO, 74x74cm, tipo A, SMOKE POLIDO RETIFICADO, E4, Elizabeth ou equivalente, assentado com argamassa colante industrializada ACIII, com espaçamento de 2mm e rejuntada com argamassa de rejuntamento flexível impermeável, na cor cinza;
10 - CERÂMICA ESMALTADA, 5x5cm , na cor BRANCA B2140, ATLAS ou equivalente, assentada com argamassa colante ACIII Quartzolit ou equivalente, alinhada a prumo, até h= 2,10m;
11 - ESPELHO EM GRANITO POLIDO VERDE UBATUBA, com espessura de 2cm e alturas conforme projeto, acabamento reto, rejuntado com argamassa ACIII;
12 - GRANITO POLIDO VERDE UBATUBA na parede do elevador, conforme detalhe;
13 - CANTONEIRA redonda em alumínio, AZ2 15x7mm, para quinas com azulejo ou cerâmicas, Neorex, Marmetal ou equivalente;
14 - CIMENTO QUEIMADO
15 - PINTURA A CAL (CAIAÇÃO) EM CHAPIM PAREDES, DUAS DEMÃOS

TETO:

1 - FORRO MODULAR REMOVÍVEL em fibra mineral, THERMATEX STAR da AMF ou equivalente, 625x625mm, espessura de 15mm. Estruturado com perfis de alumínio e pintura eletrostática na cor branca;
2 - FORRO MODULAR ACÚSTICO REMOVÍVEL de gesso, DANOLINE ou equivalente, 625x625mm, espessura de 12,5mm. Estruturado com perfis de alumínio e pintura eletrostática na cor branca;
3 - FORRO em gesso acartonado, emassado com duas demãos de massa PVA, pintado com tinta Coral (Ref. Direto no Gesso), ou similar duas demãos, na cor branco neve, com junta de dilatação;
4 - PINTURA com tinta Látex Coralar ou similar, duas demãos, na cor branco neve, sobre emassamento (massa PVA), duas demãos e uma demão de fundo preparador;
5 - PROTEÇÃO do concreto com produto hidrofugante;
6 - TEXTURA ACRÍLICA RÚSTICA, APLICAÇÃO MANUAL EM TETO, 1 DEMÃO NA COR BRANCO GELO

TABELA DE REVISÃO

NÚMERO	DESCRIÇÃO	DATA

TJPE
TRIBUNAL DE JUSTIÇA DE PERNAMBUCO
DIRETORIA DE ENGENHARIA E ARQUITETURA - DEA
RUA MOACIR BARACHO, 207, 6º ANDAR - SANTO ANTÔNIO - RECIFE - PE - CEP:50.010-040 - TEL. (81) 34193463

OBRA DE REFERÊNCIA:
CONSTRUÇÃO DO NOVO FÓRUM DE CABO DE SANTO AGOSTINHO / PE

CSA - FOR

ENDEREÇO:
LOTE DE TERRENO Nº 06 DA QUADRA "E", VILA SOCIAL CONTRA O MOCAMBO - RUA JOSÉ LINS TELES, CABO DE SANTO AGOSTINHO - PE

TÍTULO DO DESENHO:
DETALHE_ÁREAS MOLHADAS_DML TIPO 02

DISCIPLINA, Nº PRANCHA:
ARQ 028

ETAPA DO PROJETO:
DT

TPO DE OBRA:
CO

REVISÃO:

DATA:
JUNHO/2026

ESCALA:
Como indicada

OBSERVAÇÕES:

BLOCO 01 – PRÉDIO PRINCIPAL		**BLOCO 05 – CASA DE BOMBAS E.T.E.**	
ÁREA DE CONSTRUÇÃO TERREO	2.024,62m²	ÁREA DE CONSTRUÇÃO	7,66m²
ÁREA DE CONSTRUÇÃO 1º PAVIMENTO	1.729,54m²	ÁREA DE COBERTA	7,66m²
ÁREA DE CONSTRUÇÃO 2º PAVIMENTO	1.798,43m²	**BLOCO 06 – DEPÓSITO DE LIXO**	
ÁREA DE CONSTRUÇÃO ÁTICO	134,65m²	ÁREA DE CONSTRUÇÃO	9,70m²
ÁREA TOTAL DE CONSTRUÇÃO	5.687,24	ÁREA DE COBERTA	9,70m²
ÁREA DE COBERTA	2.024,74m²	**ÁREA DO TERRENO**	7.194,66m²
BLOCO 02 – PRÉDIO ANEXO		**ÁREA TOTAL DE CONSTRUÇÃO**	5.980,63m²
ÁREA DE CONSTRUÇÃO	250,20m²	**ÁREA TOTAL DE COBERTA**	2.362,96m²
ÁREA DE COBERTA	289,55m²	**SOLO NATURAL (25%)**	
BLOCO 03 – GUARITA		Plantio de 34 Árvores de Porte +	1.541,33m²
ÁREA DE CONSTRUÇÃO	8,48m²	**ESTACIONAMENTO**	73 VAGAS
ÁREA DE COBERTA	13,95m²	**COEFICIENTE DE UTILIZAÇÃO**	0,83
BLOCO 04 – CABINE PRIMÁRIA		**TAXA DE OCUPAÇÃO**	0,32
ÁREA DE CONSTRUÇÃO	17,36m²		
ÁREA DE COBERTA	17,36m²		

ARQUIVO:
CSA - FOR - CO - ARQ - DT - 028_ DETALHE_ÁREAS MOLHADAS_DML TIPO 02_

PROJETO/DESENHO:
MARIANA SOUTINHO / EDUARDO TORCHIA

QUANDO DA EXECUÇÃO DESTE PROJETO, DEVEM SER OBSERVADOS, POR PARTE DA EXECUTORA, OS DESENHOS, AS ESPECIFICAÇÕES, AS LEGISLAÇÕES E AS NORMAS PERTINENTES. VERIFICADAS NECESSIDADES DE ALTERAÇÕES E / OU DE ATUALIZAÇÕES, AS MESMAS DEVERÃO SER COMUNICADAS À DIRETORIA DE ENGENHARIA E ARQUITETURA DO TJPE, PARA SEU ATENDIMENTO

PROPRIETÁRIO:
TJPE - TRIBUNAL DE JUSTIÇA DE PERNAMBUCO

AUTOR DO PROJETO:
RENATA COUTINHO - CAU/PE A 23662-4 | MARYANNE JARINA - CAU/PE A 58251-4

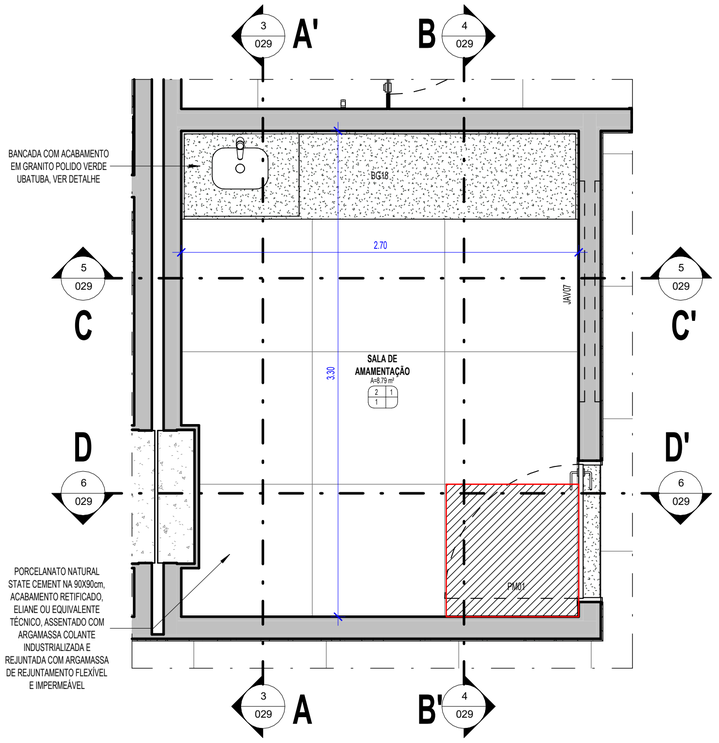

1 SALA DE AMAMENTAÇÃO - PLANTA BAIXA
1 : 25

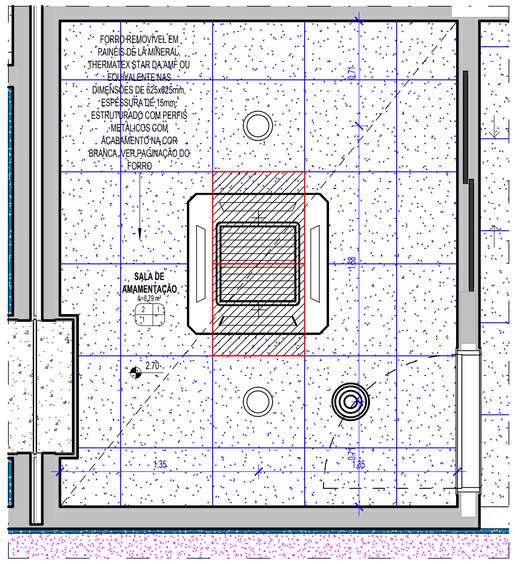

2 SALA DE AMAMENTAÇÃO - PLANTA DE FORRO
1 : 25

LEGENDA: FORRO

- LAJE COM PINTURA EM TINTA PVA LATÉX, DUAS DEMÃOS, INCLUSIVE COM EMASSAMENTO COM MASSA CORRIDA, DUAS DEMÃOS E UMA DEMÃO DE FUNDO PREPARADOR, NA COR BRANCO NEVE
- FORRO MODULAR ACÚSTICO REMOVÍVEL DE GESSO, DANOLINE OU EQUIVALENTE, 625X62mm, ESPESSURA DE 12,5mm. ESTRUTURADO COM PERFIS DE ALUMÍNIO E PINTURA ELETROSTÁTICA NA COR BRANCA
- FORRO REMOVÍVEL EM PAINéIS DE Lã MINERAL, THERMATEX STAR DA AMF OU EQUIVALENTE, NAS DIMENSõES DE 625X625MM, ESPESSURA DE 15MM, ESTRUTURADO COM PERFIS METáLICOS COM ACABAMENTO NA COR BRANCA OU PRETA. VER PAGINAçãO DO FORRO.
- PASTILHAS DE PORCELANA ESMALTADA 5x5cm, NA COR BRANCA, DA ATLAS OU EQUIVALENTE TÉCNICO, ASSENTADO COM ARGAMASSA COLANTE INDUSTRIALIZADA E REJUNTADA COM ARGAMASSA DE REJUNTAMENTO FLEXÍVEL IMPERMEÁVEL NA COR CINZA PLATINUM

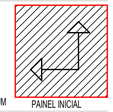

- FORRO EM GESSO ACARTONADO, NA COR BRANCA, PLACA 1243X618MM, EMASSADO E PINTADO DIRETO NO GESSO
- LAJE EM CONCRETO APARENTE COM APLICAÇÃO DE PRODUTO HIDROFUGANTE
- LAJE EM CONCRETO COM APLICAÇÃO DE TEXTURA ACRÍLICA NA COR BRANCA
- JUNTA DE DILATAÇÃO EM GESSO ACARTONADO, 3X3 CM, NA COR BRANCA, PLACA 1243X618mm, EMASSADO E PINTADO DIRETO NO GESSO

LEGENDA: PISO

- PORCELANATO NATURAL STATE CEMENT NA 90X90cm, ACABAMENTO RETIFICADO, ELIANE OU EQUIVALENTE TÉCNICO, ASSENTADO COM ARGAMASSA COLANTE INDUSTRIALIZADA E REJUNTADA COM ARGAMASSA DE REJUNTAMENTO FLEXÍVEL E IMPERMEÁVEL
- SOLEIRA EM GRANITO NATURAL POLIDO VERDE UBATUBA, LARGURA VARIÁVEL, CONFERIR NO LOCAL
- PISO DE PARALELEPIPEDO
- PISO INTERTRAVADO TERRACOTA
- PISO INTERTRAVADO CINZA NATURAL
- PISO EM CONCRETO, ESPESSURA DE 10cm (FCK DA OBRA)
- PISO EM GRANITO FLAMEJADO VERDE UBATUBA
- PISO EM GRANITO CAPÃO BONITO (FRA)
- PISO CIMENTO QUEIMADO

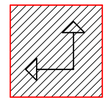

ESPECIFICAÇÕES

PAREDE · TETO · PISO · OUTROS

PISO:

1- PORCELANATO, 90x90cm, Tipo A, STATE CEMENT NA, E5, Eliane ou equivalente, assentado com argamassa colante industrializada AC-III, com espaçamento de 2mm, inclusive rejunte flexível e impermeável, na cor cinza;
2- RODAPÉ EM PORCELANATO, 10x90cm, Tipo A, STATE CEMENT NA, E5, Eliane ou equivalente, com h=10cm, assentado com argamassa colante industrializada AC-III, com espaçamento de 2mm, inclusive rejunte flexível e impermeável, na cor cinza;
3 - RODAPÉ EM GRANITO POLIDO, VERDE UBATUBA, altura 10cm, com acabamento reto, rejuntada com argamassa própria para granito tipo Cimentcola;
4 - SOLEIRA EM GRANITO NATURAL POLIDO VERDE UBATUBA, largura: APROXIM. 15cm;
5 - CERÂMICA ESMALTADA 45x45cm, TIPO A, CARGO PLUS WHITE ACETINADO, ELIANE OU EQUIVALENTE, ASSENTADO COM ARGAMASSA COLANTE INDUSTRIALIZADA AC-II, INCLUSIVE REJUNTE FLEXÍVEL E IMPERMEÁVEL, NA COR CINZA PLATINA;
6 - RODAPÉ EM CERÂMICA ESMALTADA 5x45cm, tipo a, cargo plus white acetinado, eliane ou equivalente, assentado com argamassa colante industrializada ac-ii, inclusive rejunte flexível e impermeável, na cor cinza platina ;
7 - PORCELANATO AMADEIRADO IGAPÓ TAUARI MA, réguas de 19,7x120cm, Eliane ou equivalente, com acabamento da borda em perfil "I" em inox 304 escovado, 12mm, fabricante lhd ou equivalente;
8 - LAJOTA EM CONCRETO, 25X25cm. com superfície em relevos troncônicos, piso tátil de alerta e direcional segundo padrões e recomendações NBR9050 da ABNT;
9 - PISO INTERTRAVADO NA COR TERRACOTA, sem chanfro;
10 - PAVIMENTO EM PARALELEPÍPEDOS , rejuntamento com argamassa traço 1:33 (cimento e areia).
11 - PISO EM CONCRETO, moldado in loco, acabamento convencional, espessura 10cm, armado;
12 - PISO EM CIMENTO QUEIMADO;
13 - GRANITO FLAMEJADO VERDE UBATUBA;
14 - GRANITO FLAMEJADO CAPÃO BONITO, 4cm de espessura, reaproveitado do estoque do Fórum do Recife, aplicado sobre contrapiso Fck 30Mpa, com 10cm de espessura, concreto simPLE01s.
15- PISO TÁTIL EM AÇO INOX LARGURA 25cm, CONFORME NBR 9050

PAREDE:

1 - PINTURA com tinta Látex Acrílica Coralar ou similar, duas demãos, na cor branco gelo, sobre emassamento (massa PVA), duas demãos e uma demão de fundo preparador;
2 - CERÂMICA ESMALTADA, 5x5cm , na cor BRANCA B2140, ATLAS ou equivalente, assentada com argamassa colante ACIII Quartzolit ou equivalente, alinhada a prumo;
3 - CHAPISCO APLICADO EM ALVENARIA (com presença de vãos) e estrutura de concreto de fachada. com colher de pedreiro, argamassa traço 1:3 com preparo em betoneira 400L e caiação.
4 - REVESTIMENTO RIPADO DE MADEIRA ECOLÓGICA + HPDE, ALTURA 3,10M, LINHA ARKOWOOD FP, COR A DEFINIR, ARKOS OU EQUIVALENTE TÉCNICO ;
5 - REVESTIMENTO VINÍLICO , com base compacta, esp. 3mm, dimensões 92x92mm, cores Light Grey e Dark Grey, Linha Ambienta Coleção Make it, Tarkett ou equivalente;
6 - PORCELANATO, 58,4x58,4cm, TAVOLA DECOR MIX NAT , Portinari ou equivalente, assentado com argamassa colante industrializada AC-III, com espaçamento de 2mm, inclusive rejunte flexível e impermeável quatzobras , na cor marrom mondrian;
7 - TEXTURA ACRÍLICA RÚSTICA, aplicação manual em parede, 1 demão na cor branco gelo;
8 - REVESTIMENTO EM LAMINADO AMADEIRADO, em painel MDF, Linha Design, Nogueira Caiena, Duratex ou equivalente;
9 - PORCELANATO POLIDO, 74x74cm, tipo A, SMOKE POLIDO RETIFICADO, E4, Elizabeth ou equivalente, assentado com argamassa colante industrializada ACIII, com espaçamento de 2mm e rejuntada com argamassa de rejuntamento flexível impermeável, na cor cinza;
10 - CERÂMICA ESMALTADA, 5x5cm , na cor BRANCA B2140, ATLAS ou equivalente, assentada com argamassa colante ACIII Quartzolit ou equivalente, alinhada a prumo, até h= 2,10m;
11 - ESPELHO EM GRANITO POLIDO VERDE UBATUBA , com espessura de 2cm e alturas conforme projeto, acabamento reto, rejuntado com argamassa ACIII;
12 - GRANITO POLIDO VERDE UBATUBA na parede do elevador, conforme detalhe;
13 - CANTONEIRA redonda em alumínio, A22 15x7mm, para quinas com azulejo ou cerâmicas, Neorex, Marmetal ou equivalente;
14 - CIMENTO QUEIMADO
15 - PINTURA A CAL (CAIAÇÃO) EM CHAPIM PAREDES, DUAS DEMÃOS

TETO:

1 - FORRO MODULAR REMOVÍVEL em fibra mineral, THERMATEX STAR da AMF ou equivalente, 625x625mm, espessura de 15mm. Estruturado com perfis de alumínio e pintura eletrostática na cor branca;
2 - FORRO MODULAR ACÚSTICO REMOVÍVEL de gesso, DANOLINE ou equivalente, 625x625mm, espessura de 12,5mm. Estruturado com perfis de alumínio e pintura eletrostática na cor branca;
3 - FORRO em gesso acartonado, emassado com duas demãos de massa PVA, pintado com tinta Coral (Ref. Direto no Gesso), ou similar duas demãos, na cor branco neve, com junta de dilatação;
4 - PINTURA com tinta Látex Coralar ou similar, duas demãos, na cor branco neve, sobre emassamento (massa PVA), duas demãos e uma demão de fundo preparador;
5 - PROTEÇÃO do concreto com produto hidrofugante;
6 - TEXTURA ACRÍLICA RÚSTICA, APLICAÇÃO MANUAL EM TETO, 1 DEMÃO NA COR BRANCO GELO

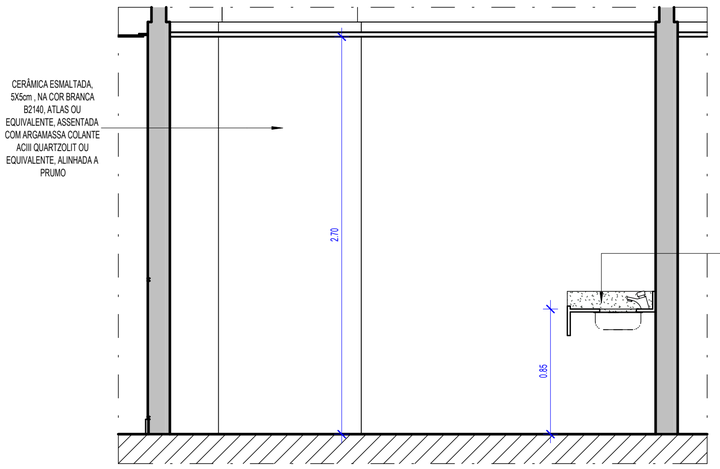

3 SALA DE AMAMENTAÇÃO - CORTE AA'
1 : 25

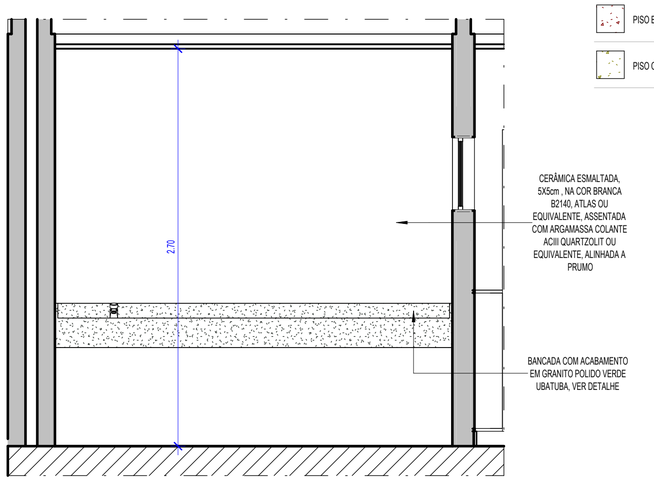

5 SALA DE AMAMENTAÇÃO - CORTE CC'
1 : 25

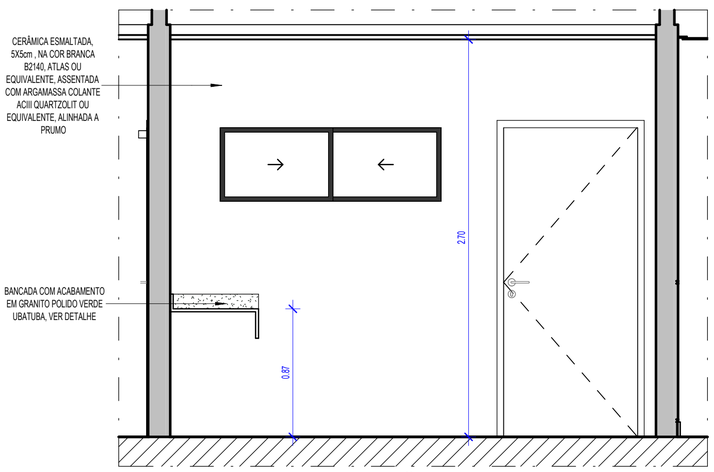

4 SALA DE AMAMENTAÇÃO - CORTE BB'
1 : 25

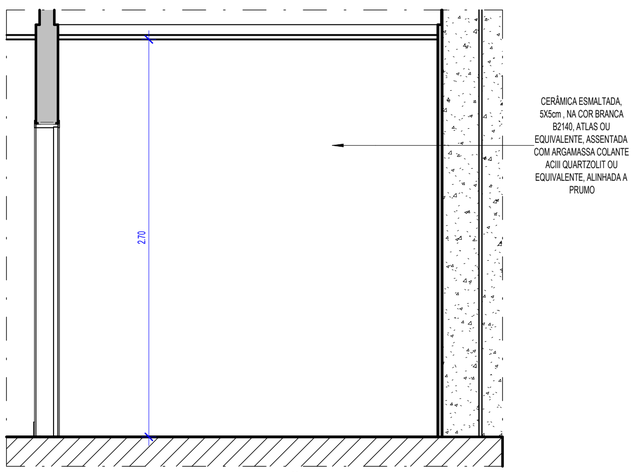

6 SALA DE AMAMENTAÇÃO - CORTE DD'
1 : 25

TABELA DE REVISÃO

NÚMERO	DESCRIÇÃO	DATA

TJPE
TRIBUNAL DE JUSTIÇA DE PERNAMBUCO
DIRETORIA DE ENGENHARIA E ARQUITETURA - DEA
RUA MOACIR BARACHO, 207, 6º ANDAR - SANTO ANTÔNIO - RECIFE - PE - CEP:50.010-040 - TEL. (81) 34193463

OBRA DE REFERÊNCIA:
CONSTRUÇÃO DO NOVO FÓRUM DE CABO DE SANTO AGOSTINHO / PE

CSA - FOR

ENDEREÇO:
LOTE DE TERRENO Nº 06 DA QUADRA "E", VILA SOCIAL CONTRA O MOCAMBO - RUA JOSÉ LINS TELES, CABO DE SANTO AGOSTINHO - PE

TÍTULO DO DESENHO:
DETALHE_ÁREAS MOLHADAS_SALA DE AMAMENTAÇÃO

OBSERVAÇÕES:

BLOCO 01 – PRÉDIO PRINCIPAL		**BLOCO 05 – CASA DE BOMBAS E.T.E.**	
ÁREA DE CONSTRUÇÃO TÉRREO	2.024,62m²	ÁREA DE CONSTRUÇÃO	7,66m²
ÁREA DE CONSTRUÇÃO 1º PAVIMENTO	1.739,54m²	ÁREA DE COBERTA	7,66m²
ÁREA DE CONSTRUÇÃO 2º PAVIMENTO	1.798,43m²	**BLOCO 06 – DEPÓSITO DE LIXO**	
ÁREA DE CONSTRUÇÃO ÁTICO	134,65m²	ÁREA DE CONSTRUÇÃO	9,70m²
ÁREA TOTAL DE CONSTRUÇÃO	5.687,24	ÁREA DE COBERTA	9,70m²
ÁREA DE COBERTA	2.024,74m²	**ÁREA DO TERRENO**	7.194,66m²
BLOCO 02 – PRÉDIO ANEXO		**ÁREA TOTAL DE CONSTRUÇÃO**	5.980,63m²
ÁREA DE CONSTRUÇÃO	250,20m²	**ÁREA TOTAL DE COBERTA**	2.362,96m²
ÁREA DE COBERTA	289,55m²	**SOLO NATURAL (25%)**	
BLOCO 03 – GUARITA		Plantio de 34 Árvores de Porte +	1.541,33m²
ÁREA DE CONSTRUÇÃO	8,48m²	**ESTACIONAMENTO**	73 VAGAS
ÁREA DE COBERTA	13,95m²	**COEFICIENTE DE UTILIZAÇÃO**	0,83
BLOCO 04 – CABINE PRIMÁRIA		**TAXA DE OCUPAÇÃO**	0,32
ÁREA DE CONSTRUÇÃO	17,36m²		
ÁREA DE COBERTA	17,36m²		

DISCIPLINA, Nº PRANCHA:
ARQ 029

ETAPA DO PROJETO:
DT

TPO DE OBRA:
CO

REVISÃO:

DATA:
JUNHO/2026

ESCALA:
Como indicada

ARQUIVO:
CSA - FOR - CO - ARQ - DT - 029_ DETALHE_ÁREAS MOLHADAS_SALA DE AMAMENTAÇÃO_

PROJETO/DESENHO:
MARIANA SOUTINHO / EDUARDO TORCHIA

QUANDO DA EXECUÇÃO DESTE PROJETO, DEVEM SER OBSERVADOS, POR PARTE DA EXECUTORA, OS DESENHOS, AS ESPECIFICAÇÕES, AS LEGISLAÇÕES E AS NORMAS PERTINENTES. VERIFICADAS NECESSIDADES DE ALTERAÇÕES E / OU DE ATUALIZAÇÕES, AS MESMAS DEVERÃO SER COMUNICADAS À DIRETORIA DE ENGENHARIA E ARQUITETURA DO TJPE, PARA SEU ATENDIMENTO

PROPRIETÁRIO:
TJPE - TRIBUNAL DE JUSTIÇA DE PERNAMBUCO

AUTOR DO PROJETO:
RENATA COUTINHO - CAU/PE A 23662-4 | MARYANNE JARINA - CAU/PE A 58251-4

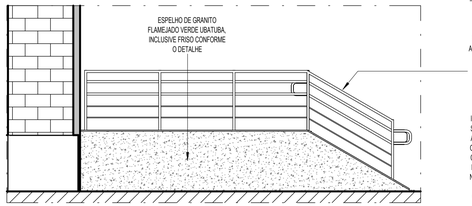

GUARDA-CORPO DE AÇO INOX ESCOVADO, LIGA 304, COM Ø 1 1/2" E ALTURA DE 1.10m DO PISO INCLUINDO BALAÚSTRE EM TUBO DE AÇO INOX ESCOVADO COM Ø 1 1/2" SOLDADO NO CENTRO DA ROSETA DE FIXAÇÃO EM AÇO INOX ESCOVADO Ø 3" x 1/8" E NO GUARDA-CORPO, CHUMBADO NO PISO; CORRIMÃO DE AÇO INOX ESCOVADO COM Ø 1 1/2" E ALTURAS DE 0.92m E 0.70m DO PISO INCLUSIVE COM TUBO EM "L" DE AÇO INOX ESCOVADO COM Ø 3/4" SOLDADO NO CORRIMÃO E BALAÚSTRE; LONGARINAS INTERMEDIÁRIAS DE AÇO INOX ESCOVADO COM Ø 1/2" SOLDADAS NO BALAUSTRE E ALTURAS DE 20cm E 40cm DA GUIA DE BALIZAMENTO, ESSA COM ALTURA MÍNIMA DE 5cm, INSTALADA OU CONSTRUÍDA NOS LIMITES DA LARGURA DA ESCADA OU RAMPA, CONFORME O DETALHE DE ESCADAS E RAMPAS. CONSULTAR DETALHE DO CÓDIGO CI01

5 ESCADA E RAMPA PRINCIPAL - ELEVAÇÃO LATERAL
1 : 50

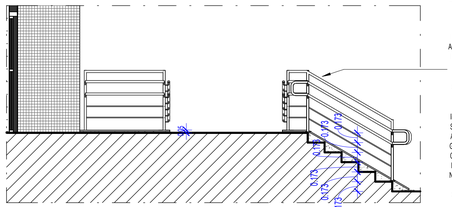

GUARDA-CORPO DE AÇO INOX ESCOVADO, LIGA 304, COM Ø 1 1/2" E ALTURA DE 1.10m DO PISO INCLUINDO BALAÚSTRE EM TUBO DE AÇO INOX ESCOVADO COM Ø 1 1/2" SOLDADO NO CENTRO DA ROSETA DE FIXAÇÃO EM AÇO INOX ESCOVADO Ø 3" x 1/8" E NO GUARDA-CORPO, CHUMBADO NO PISO; CORRIMÃO DE AÇO INOX ESCOVADO COM Ø 1 1/2" E ALTURAS DE 0.92m E 0.70m DO PISO INCLUSIVE COM TUBO EM "L" DE AÇO INOX ESCOVADO COM Ø 3/4" SOLDADO NO CORRIMÃO E BALAÚSTRE; LONGARINAS INTERMEDIÁRIAS DE AÇO INOX ESCOVADO COM Ø 1/2" SOLDADAS NO BALAUSTRE E ALTURAS DE 20cm E 40cm DA GUIA DE BALIZAMENTO, ESSA COM ALTURA MÍNIMA DE 5cm, INSTALADA OU CONSTRUÍDA NOS LIMITES DA LARGURA DA ESCADA OU RAMPA, CONFORME O DETALHE DE ESCADAS E RAMPAS. CONSULTAR DETALHE DO CÓDIGO CI01

2 ESCADA E RAMPA PRINCIPAL - CORTE AA'
1 : 50

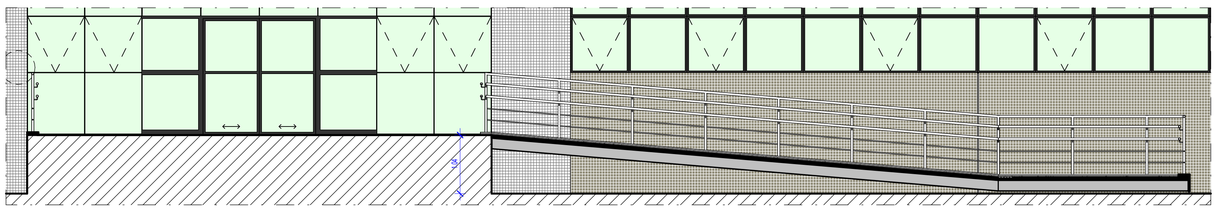

3 ESCADA E RAMPA PRINCIPAL - CORTE BB'
1 : 50

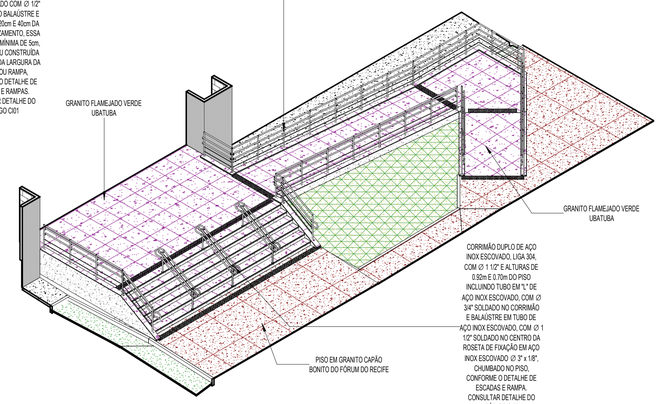

6 3D - ESCADA E RAMPA PRINCIPAL

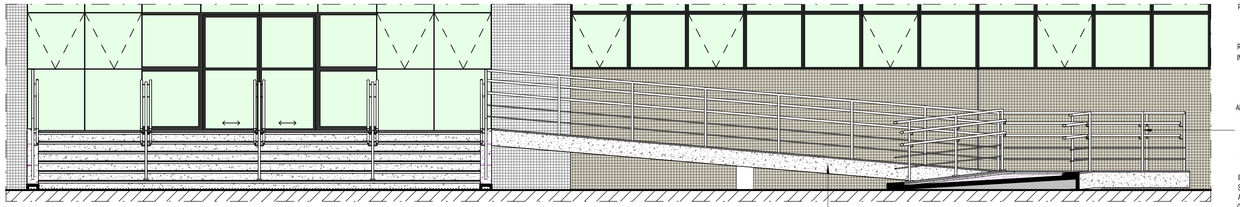

GUARDA-CORPO DE AÇO INOX ESCOVADO, LIGA 304, COM Ø 1 1/2" E ALTURA DE 1.10m DO PISO INCLUINDO BALAÚSTRE EM TUBO DE AÇO INOX ESCOVADO COM Ø 1 1/2" SOLDADO NO CENTRO DA ROSETA DE FIXAÇÃO EM AÇO INOX ESCOVADO Ø 3" x 1/8" E NO GUARDA-CORPO, CHUMBADO NO PISO; CORRIMÃO DE AÇO INOX ESCOVADO COM Ø 1 1/2" E ALTURAS DE 0.92m E 0.70m DO PISO INCLUSIVE COM TUBO EM "L" DE AÇO INOX ESCOVADO COM Ø 3/4" SOLDADO NO CORRIMÃO E BALAÚSTRE; LONGARINAS INTERMEDIÁRIAS DE AÇO INOX ESCOVADO COM Ø 1/2" SOLDADAS NO BALAUSTRE E ALTURAS DE 20cm E 40cm DA GUIA DE BALIZAMENTO, ESSA COM ALTURA MÍNIMA DE 5cm, INSTALADA OU CONSTRUÍDA NOS LIMITES DA LARGURA DA ESCADA OU RAMPA, CONFORME O DETALHE DE ESCADAS E RAMPAS. CONSULTAR DETALHE DO CÓDIGO CI01

4 ESCADA E RAMPA PRINCIPAL - ELEVAÇÃO FRONTAL
1 : 50

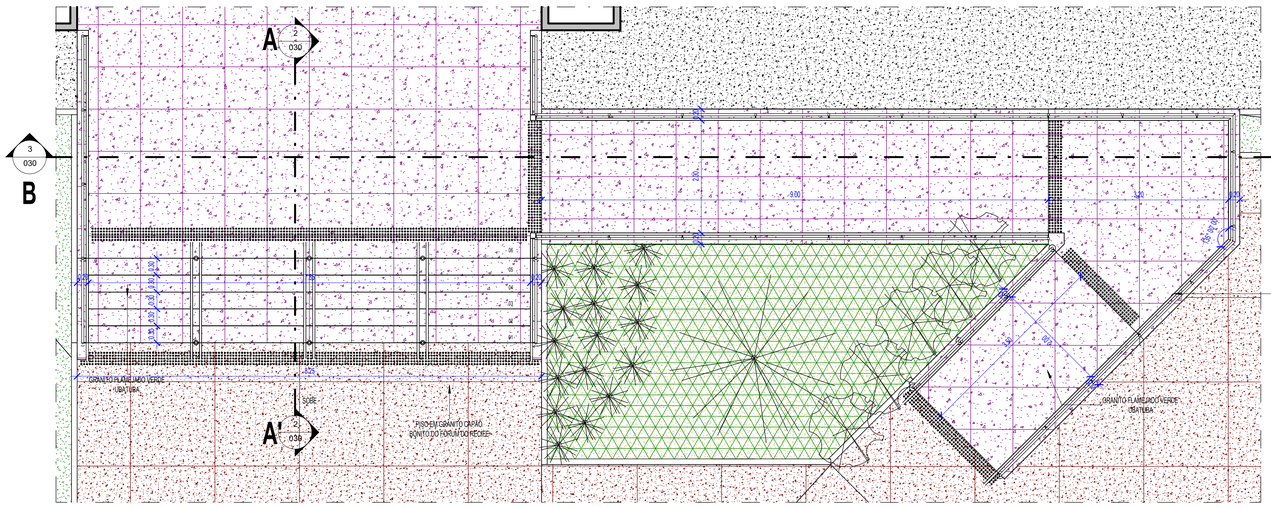

1 ESCADA E RAMPA PRINCIPAL - PLANTA BAIXA
1 : 50

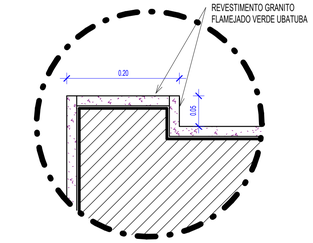

DETALHE - GUIA BALIZADORA
1 : 5

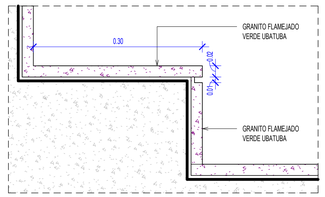

DETALHE - DEGRAU EXTERNO
1 : 5

LEGENDA: GUARDA-CORPO E CORRIMÃO

CI01 - GUARDA-CORPO DE AÇO INOX ESCOVADO, LIGA 304, COMØ 1 1/2" E ALTURA DE 1.10 DO PISO INCLUINDO BALAÚSTRE EM TUBO DE AÇO INOX ESCOVADO COMØ 1 1/2" SOLDADO NO CENTRO DA ROSETA DE FIXAÇÃO EM AÇO INOX ESCOVADO Ø 3" x 1/8" E NO GUARDA-CORPO, CHUMBADO NO PISO, CORRIMÃO DE AÇO INOX ESCOVADO COMØ 1/2" SOLDADAS NO BALAÚSTRE E ALTURAS DE 20cm E 40cm DA GUIA DE BALIZAMENTO, ESSA COM ALTURA MÍNIMA DE 5cm, INSTALADA OU CONSTRUÍDA NOS LIMITES DA LARGURA DA ESCADA OU RAMPA, CONFORME O DETALHE DE ESCADAS E RAMPAS. CONSULTAR DETALHE DO**CÓDIGO CI01**

CI02 - CORRIMÃO DE AÇO INOX ESCOVADO, LIGA 304, COMØ 1 1/2" E ALTURAS DE 0.92m E 0.70m DO PISO, SEM BALAÚSTRE, INCLUINDO TUBO EM "L" DE AÇO INOX ESCOVADO COMØ 3/4" SOLDADO NO CORRIMÃO E NO CENTRO DA ROSETA DE FIXAÇÃO EM AÇO INOX ESCOVADO Ø 2" x 1/8", FIXADO NA PAREDE; CONFORME O DETALHE DE ESCADAS E RAMPAS. CONSULTAR DETALHE DO**CÓDIGO CI02**

CI03 - CORRIMÃO DUPLO DE AÇO INOX ESCOVADO, LIGA 304, COMØ 1 1/2" E ALTURAS DE 0.92m E 0.70m DO PISO INCLUINDO TUBO EM "L" DE AÇO INOX ESCOVADO, COMØ 3/4" SOLDADO NO CORRIMÃO E BALAÚSTRE EM TUBO DE AÇO INOX ESCOVADO, COM Ø 1 1/2" SOLDADO NO CENTRO DA ROSETA DE FIXAÇÃO EM AÇO INOX ESCOVADOØ 3" x 1/8", CHUMBADO NO PISO, CONFORME O DETALHE DE ESCADAS E RAMPAS. CONSULTAR DETALHE DO**CÓDIGO CI03**

CF02 - CORRIMÃO DE FERRO, COM Ø 1 1/2" E ALTURAS DE 0.92m E 0.70m DO PISO, SEM BALAÚSTRE, INCLUINDO TUBO EM "L" DE FERRO COM Ø 3/4" SOLDADO NO CORRIMÃO E NO CENTRO DA ROSETA DE FIXAÇÃO EM FERROØ 2" x 1/8", FIXADO NA PAREDE; INCLUSIVE PINTURA ESMALTE SINTÉTICO NA COR CINZA CONFORME O DETALHE DE ESCADAS E RAMPAS. CONSULTAR DETALHE DO**CÓDIGO CF02**

CV01 - GUARDA-CORPO DE ACESSO EM VIDRO TEMPERADO INCOLOR 8mm, FIXADO COM PERFIL 4X4cm, BAGUETE E SAPATA EM AÇO INOX POLIDO, LIGA 304, INCLUSIVE PORTINHOLA DE ACESSO PcD COM FECHADURA DE CENTRO E PUXADOR EM AÇO, MARCA DORMA OU EQUIVALENTE TÉCNICO. CONSULTAR DETALHE DO**CÓDIGO CV01**

CV02 - GUARDA-CORPO EM VIDRO LAMINADO INCOLOR 20mm, COM BASE DE FIXAÇÃO EM ALUMÍNIO ESCOVADO ANODIZADO, INCLUSIVE PERFIL DE PROTEÇÃO NA ARESTA DO VIDRO. CONSULTAR DETALHE DO**CÓDIGO CV02**

OBS°: CONFERIR COTAS NO LOCAL DA OBRA
OBS°.: CONFERIR REFERÊNCIAS NO CADERNO DE ESPECIFICAÇÕES

TABELA DE REVISÃO

NÚMERO	DESCRIÇÃO	DATA

TJPE
TRIBUNAL DE JUSTIÇA DE PERNAMBUCO
DIRETORIA DE ENGENHARIA E ARQUITETURA - DEA
RUA MOACIR BARACHO, 207, 8º ANDAR - SANTO ANTÔNIO - RECIFE - PE - CEP:50.010-040 - TEL. (81) 34193483

OBRA DE REFERÊNCIA:
CONSTRUÇÃO DO NOVO FÓRUM DE CABO DE SANTO AGOSTINHO / PE

CSA - FOR

ENDEREÇO:
LOTE DE TERRENO Nº 06 DA QUADRA "E", VILA SOCIAL CONTRA O MOCAMBO - RUA JOSÉ LINS TELES, CABO DE SANTO AGOSTINHO - PE

TÍTULO DO DESENHO:
DETALHE_RAMPA E ESCADA EXTERNA PRINCIPAL

OBSERVAÇÕES:

BLOCO 01 – PRÉDIO PRINCIPAL		**BLOCO 05 – CASA DE BOMBAS E.T.E.**	
ÁREA DE CONSTRUÇÃO TERREO	2.024,62m²	ÁREA DE CONSTRUÇÃO	7,66m²
ÁREA DE CONSTRUÇÃO 1º PAVIMENTO	1.729,54m²	ÁREA DE COBERTA	7,66m²
ÁREA DE CONSTRUÇÃO 2º PAVIMENTO	1.798,43m²	**BLOCO 06 – DEPÓSITO DE LIXO**	
ÁREA DE CONSTRUÇÃO ÁTICO	134,65m²	ÁREA DE CONSTRUÇÃO	9,70m²
ÁREA TOTAL DE CONSTRUÇÃO	5.687,24	ÁREA DE COBERTA	9,70m²
ÁREA DE COBERTA	2.024,74m²	**ÁREA DO TERRENO**	7.194,66m²
BLOCO 02 – PRÉDIO ANEXO		**ÁREA TOTAL DE CONSTRUÇÃO**	5.980,63m²
ÁREA DE CONSTRUÇÃO	250,20m²	**ÁREA TOTAL DE COBERTA**	2.362,99m²
ÁREA DE COBERTA	288,60m²	**SOLO NATURAL (25%)**	
BLOCO 03 – GUARITA		Plantio de 34 Árvores de Porte +	1.541,33m²
ÁREA DE CONSTRUÇÃO	8,48m²	**ESTACIONAMENTO**	73 VAGAS
ÁREA DE COBERTA	13,66m²	**COEFICIENTE DE UTILIZAÇÃO**	0,83
BLOCO 04 – CABINE PRIMÁRIA		**TAXA DE OCUPAÇÃO**	0,32
ÁREA DE CONSTRUÇÃO	17,36m²		
ÁREA DE COBERTA	17,36m²		

DISCIPLINA, Nº PRANCHA:
ARQ 030

ETAPA DO PROJETO:
DT

TPO DE OBRA:
CO

REVISÃO:

DATA:
JUNHO/2026

ESCALA:
Como indicada

ARQUIVO:
CSA - FOR - CO - ARQ - DT - 030 _ DETALHE_RAMPA E ESCADA EXTERNA PRINCIPAL_

PROJETO/DESENHO:
MARIANA SOUTINHO / EDUARDO TORCHIA

QUANDO DA EXECUÇÃO DESTE PROJETO, DEVEM SER OBSERVADOS, POR PARTE DA EXECUTORA, OS DESENHOS, AS ESPECIFICAÇÕES, AS LEGISLAÇÕES E AS NORMAS PERTINENTES. VERIFICADAS NECESSIDADES DE ALTERAÇÕES E / OU DE ATUALIZAÇÕES, AS MESMAS DEVERÃO SER COMUNICADAS À DIRETORIA DE ENGENHARIA E ARQUITETURA DO TJPE, PARA SEU ATENDIMENTO

PROPRIETÁRIO:
TJPE - TRIBUNAL DE JUSTIÇA DE PERNAMBUCO

AUTOR DO PROJETO:
RENATA COUTINHO - CAU/PE A 23662-4 | MARYANNE JARINA - CAU/PE A 58251-4

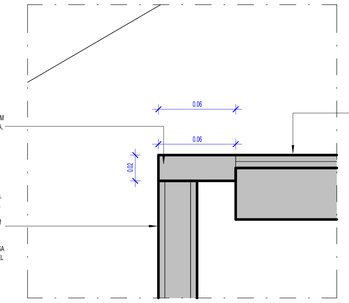

4 DEGRAU ESCADA - DETALHE.
1 : 2

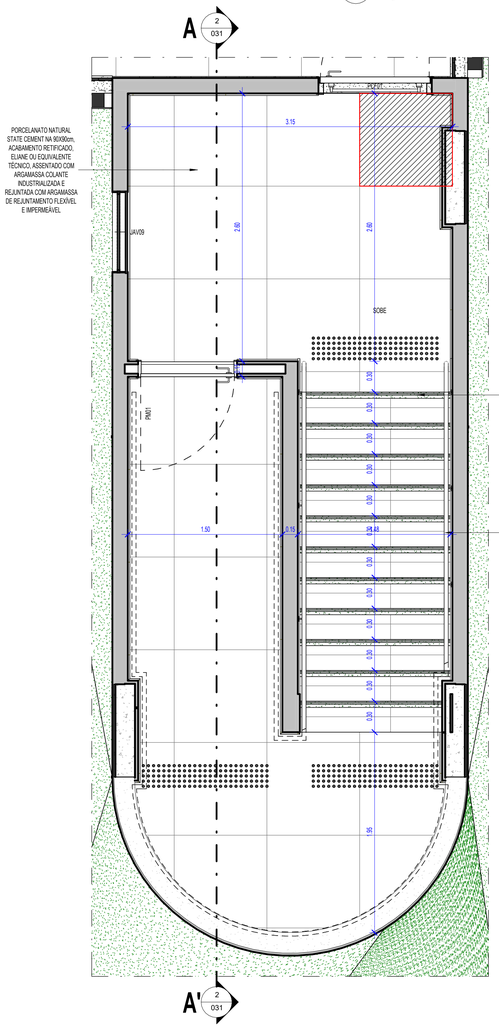

1 ESCADA INTERNA LATERAL - PLANTA BAIXA TÉRREO
1 : 25

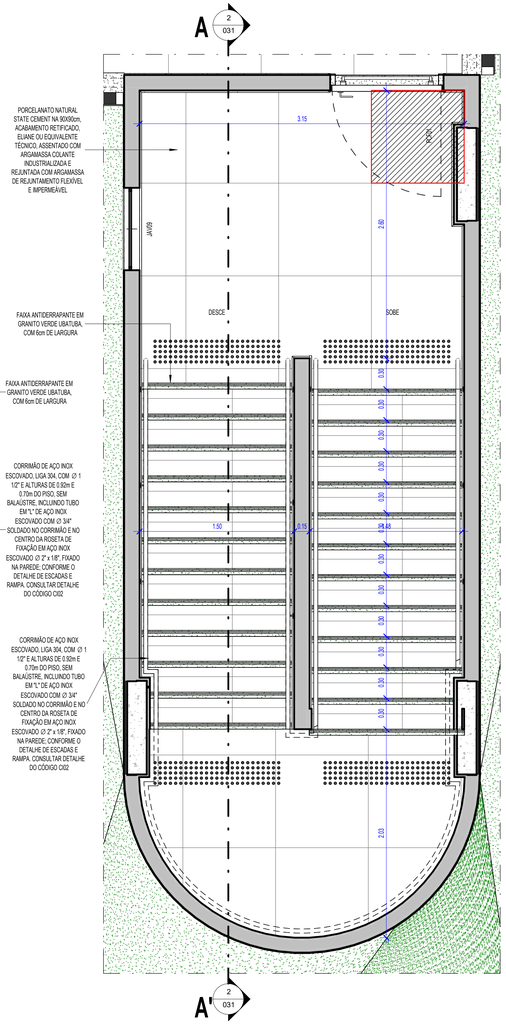

3 ESCADA INTERNA LATERAL - PLANTA BAIXA 1º PAVIMENTO
1 : 25

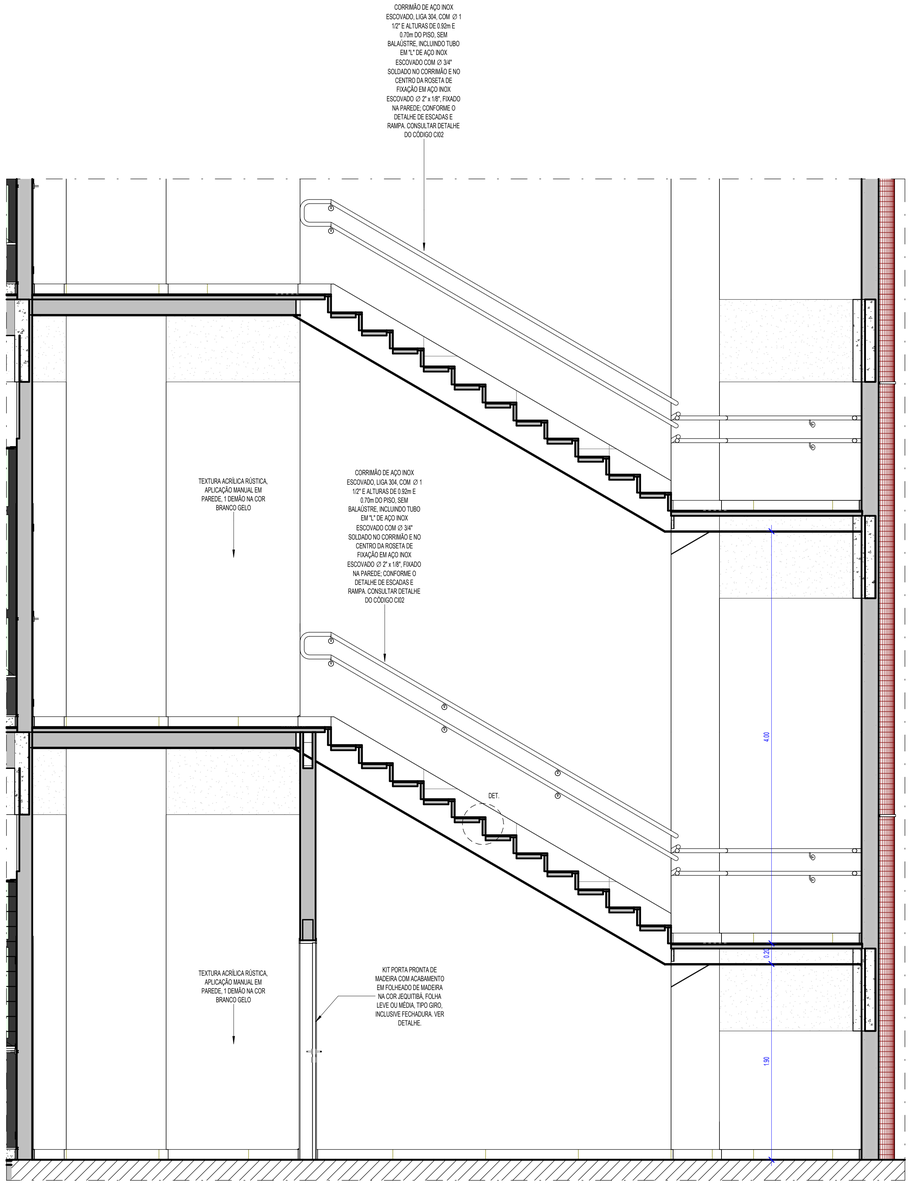

2 ESCADA INTERNA LATERAL - CORTE AA'
1 : 25

ESPECIFICAÇÕES

○ PAREDE △ PISO ▭ TETO OUTROS

PISO:

1 - PORCELANATO, 90x90cm, Tipo A, STATE CEMENT NA, E5, Eliane ou equivalente, assentado com argamassa colante industrializada AC-III, com espaçamento de 2mm, inclusive rejunte flexível e impermeável, na cor cinza;
2- RODAPÉ EM PORCELANATO, 10x90cm, Tipo A, STATE CEMENT NA, E5, Eliane ou equivalente, com h=10cm, assentado com argamassa colante industrializada AC-III, com espaçamento de 2mm, inclusive rejunte flexível e impermeável, na cor cinza;
3 - RODAPÉ EM GRANITO POLIDO, VERDE UBATUBA, altura 10cm, com acabamento reto, rejuntada com argamassa própria para granito tipo Cimentcola;
4 - SOLEIRA EM GRANITO NATURAL POLIDO VERDE UBATUBA, largura: APROX.0M. 15cm;
5 - CERÂMICA ESMALTADA 45x45cm, TIPO A, CARGO PLUS WHITE ACETINADO, ELIANE OU EQUIVALENTE. ASSENTADO COM ARGAMASSA COLANTE INDUSTRIALIZADA AC-II, INCLUSIVE REJUNTE FLEXÍVEL E IMPERMEÁVEIS, NA COR CINZA PLATINA;
6 - RODAPÉ EM CERÂMICA ESMALTADA 9x45cm, tipo a, cargo plus white acetinado, eliane ou equivalente, assentado com argamassa colante industrializada ac-i, inclusive rejunte flexível e impermeável, na cor cinza platina ;
7 - PORCELANATO AMADEIRADO IGAPÓ TAUARI MA, réguas de 19,7x120cm, Eliane ou equivalente, com acabamento da borda em perfil "t" em inox 304 escovado, 12mm, fabricante lhd ou equivalente;
8 - LAJOTA EM CONCRETO, 25X25cm, com superfície em relevos tronchnicos, piso tátil de alerta e direcional segundo padrões e recomendações NBR9050 da ABNT;
9 - PISO INTERTRAVADO NA COR TERRACOTA, sem chanfro;
10 - PAVIMENTO EM PARALELEPÍPEDOS , rejuntamento: com argamassa traço 1:33 (cimento e areia);
11 - PISO EM CONCRETO, moldado in loco, acabamento convencional, espessura 10cm, armado;
12 - PISO EM CIMENTO QUEIMADO;
13 - GRANITO FLAMEJADO VERDE UBATUBA;
14 - GRANITO FLAMEJADO CAPÃO BONITO, 4cm de espessura, reaproveitado do estoque do Fórum do Recife, aplicado sobre contrapiso Fck 30Mpa, com 10cm de espessura, concreto sem/R:537/s.
15- PISO TÁTIL EM AÇO INOX LARGURA 25cm, CONFORME NBR 9050

PAREDE:

1 - PINTURA com tinta Látex Acrílica Coralar ou similar, duas demãos, na cor branco gelo, sobre emassamento (massa PVA), duas demãos e uma demão de fundo preparador;
2 - CERÂMICA ESMALTADA, 5x5cm , na cor BRANCA 82140, ATLAS ou equivalente, assentada com argamassa colante ACIII Quartzolit ou equivalente, alinhada a prumo;
3 - CHAPISCO APLICADO EM ALVENARIA (com presença de vãos) e estrutura de concreto de fachada, com colher de pedreiro, argamassa traço 1:3 com preparo em betoneira 400L e colação.
4 - REVESTIMENTO RIPADO DE MADEIRA ECOLÓGICA + HP20, ALTURA 3,10M, LINHA AIRONWOOD FP, COR A DEFINIR, ARKOS OU EQUIVALENTE TÉCNICO ;
5 - REVESTIMENTO VINÍLICO, com base compacta, esp. 3mm, dimensões 52x52mm, cores Light Grey e Dark Grey, Linha Ambienta Coleção Make it, Tarkett ou equivalente;
6 - PORCELANATO, 58,4x58,4cm, TAVOLA DECOR MIX NAT , Portinari ou equivalente, assentado com argamassa colante industrializada AC-III, com espaçamento de 2mm, inclusive rejunte flexível e impermeável qualicibrax , na cor marrom mondrian;
7 - TEXTURA ACRÍLICA RÚSTICA, aplicação manual em parede, 1 demão na cor branco gelo;
8 - REVESTIMENTO EM LAMINADO-AMADEIRADO, em painel MDF, Linha Design, Nogueira Caiena, Duratex ou equivalente;
9 - PORCELANATO POLIDO, 74x74cm, tipo A, SMOKE POLIDO RETIFICADO, E4, Elizabeth ou equivalente, assentado com argamassa colante industrializada ACIII, com espaçamento de 2mm e rejuntada com argamassa de rejuntamento flexível impermeável, na cor cinza;
10 - CERÂMICA ESMALTADA, 9x5cm , na cor BRANCA 82140, ATLAS ou equivalente, assentada com argamassa colante ACIII Quartzolit ou equivalente, alinhada a prumo, até h= 2,10m;
11 - ESPELHO EM GRANITO POLIDO VERDE UBATUBA , com espessura de 2cm e alturas conforme projeto, acabamento reto, rejuntado com argamassa ACIII;
12 - GRANITO POLIDO VERDE UBATUBA na parede do elevador, conforme detalhe;
13 - CANTONEIRA redonda em alumínio, AZI 15x7mm, para quinas com azulejo ou cerâmicas, Neorex, Marmetal ou equivalente;
14 - CIMENTO QUEIMADO
15 - PINTURA A CAL (CAIAÇÃO) EM CHAPIM PAREDES, DUAS DEMÃOS

TETO:

1 - FORRO MODULAR REMOVÍVEL em fibra mineral, THERMATEX STAR da AMF ou equivalente, 625x625mm, espessura de 15mm. Estruturado com perfis de alumínio e pintura eletrostática na cor branca;
2 - FORRO MODULAR ACÚSTICO REMOVÍVEL de gesso, DANOLINE ou equivalente, 625x625mm, espessura de 12,5mm. Estruturado com perfis de alumínio e pintura eletrostática na cor branca;
3 - FORRO em gesso acartonado, emassado com duas demãos de massa PVA, pintado com tinta Coral (Ref. Direto no Gesso), ou similar duas demãos, na cor branco neve, com junta de dilatação;
4 - PINTURA com tinta Látex Coralar ou similar, duas demãos, na cor branco neve, sobre emassamento (massa PVA), duas demãos e uma demão de fundo preparador;
5 - PROTEÇÃO do concreto com produto hidrofugante;
6 - TEXTURA ACRÍLICA RÚSTICA, APLICAÇÃO MANUAL EM TETO, 1 DEMÃO NA COR BRANCO GELO

TABELA DE REVISÃO

NÚMERO	DESCRIÇÃO	DATA

TJPE
TRIBUNAL DE JUSTIÇA DE PERNAMBUCO
DIRETORIA DE ENGENHARIA E ARQUITETURA - DEA
RUA MOACIR BARACHO, 207, 6º ANDAR - SANTO ANTÔNIO - RECIFE - PE - CEP:50.010-040 - TEL: (81) 34193463

OBRA DE REFERÊNCIA:
CONSTRUÇÃO DO NOVO FÓRUM DE CABO DE SANTO AGOSTINHO / PE

CSA - FOR

ENDEREÇO:
LOTE DE TERRENO Nº 06 DA QUADRA "E", VILA SOCIAL CONTRA O MOCAMBO - RUA JOSÉ LINS TELES, CABO DE SANTO AGOSTINHO - PE

TÍTULO DO DESENHO:
DETALHE_ESCADA INTERNA LATERAL

OBSERVAÇÕES:

BLOCO 01 – PRÉDIO PRINCIPAL		**BLOCO 05 – CASA DE BOMBAS E.T.E.**	
ÁREA DE CONSTRUÇÃO TERREO	2.024,62m²	ÁREA DE CONSTRUÇÃO	7,66m²
ÁREA DE CONSTRUÇÃO 1º PAVIMENTO	1.729,54m²	ÁREA DE COBERTA	7,66m²
ÁREA DE CONSTRUÇÃO 2º PAVIMENTO	1.798,43m²	**BLOCO 06 – DEPÓSITO DE LIXO**	
ÁREA DE CONSTRUÇÃO ÁTICO	134,66m²	ÁREA DE CONSTRUÇÃO	9,70m²
ÁREA TOTAL DE CONSTRUÇÃO	5.687,24	ÁREA DE COBERTA	9,70m²
ÁREA DE COBERTA	2.024,74m²	**ÁREA DO TERRENO**	7.194,66m²
BLOCO 02 – PRÉDIO ANEXO		**ÁREA TOTAL DE CONSTRUÇÃO**	5.980,63m²
ÁREA DE CONSTRUÇÃO	292,20m²	**ÁREA TOTAL DE COBERTA**	2.382,96m²
ÁREA DE COBERTA	289,56m²	**SOLO NATURAL (25%)**	
BLOCO 03 – GUARITA		Piso da 34 Acima de Porte +	1.541,33m²
ÁREA DE CONSTRUÇÃO	8,48m²	**ESTACIONAMENTO**	73 VAGAS
ÁREA DE COBERTA	13,95m²	**COEFICIENTE DE UTILIZAÇÃO**	0,83
BLOCO 04 – CABINE PRIMÁRIA		**TAXA DE OCUPAÇÃO**	0,32
ÁREA DE CONSTRUÇÃO	17,36m²		
ÁREA DE COBERTA	17,36m²		

DISCIPLINA, Nº PRANCHA:
ARQ 031

ETAPA DO PROJETO:
DT

TIPO DE OBRA:
CO

REVISÃO:

DATA:
JUNHO/2026

ESCALA:
Como indicada

ARQUIVO:
CSA - FOR - CO - ARQ - DT - 031_ DETALHE_ESCADA INTERNA LATERAL_

PROJETO/DESENHO:
MARIANA SOUTINHO / EDUARDO TORCHIA

QUANDO DA EXECUÇÃO DESTE PROJETO, DEVEM SER OBSERVADOS, POR PARTE DA EXECUTORA, OS DESENHOS, AS ESPECIFICAÇÕES, AS LEGISLAÇÕES E AS NORMAS PERTINENTES. VERIFICADAS NECESSIDADES DE ALTERAÇÕES E / OU DE ATUALIZAÇÕES, AS MESMAS DEVERÃO SER COMUNICADAS À DIRETORIA DE ENGENHARIA E ARQUITETURA DO TJPE, PARA SEU ATENDIMENTO

PROPRIETÁRIO:
TJPE - TRIBUNAL DE JUSTIÇA DE PERNAMBUCO

AUTOR DO PROJETO:
RENATA COUTINHO - CAU/PE A 23662-4 | MARYANNE JARINA - CAU/PE A 58251-4

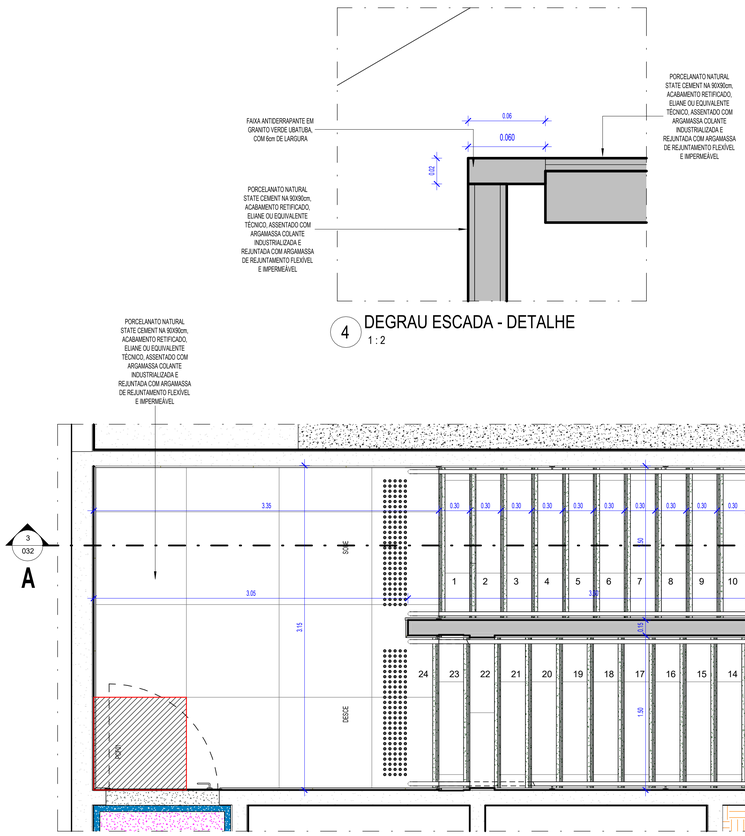

4 DEGRAU ESCADA - DETALHE
1 : 2

2 ESCADA INTERNA CENTRAL - PLANTA BAIXA 1° PAVIMENTO
1 : 25

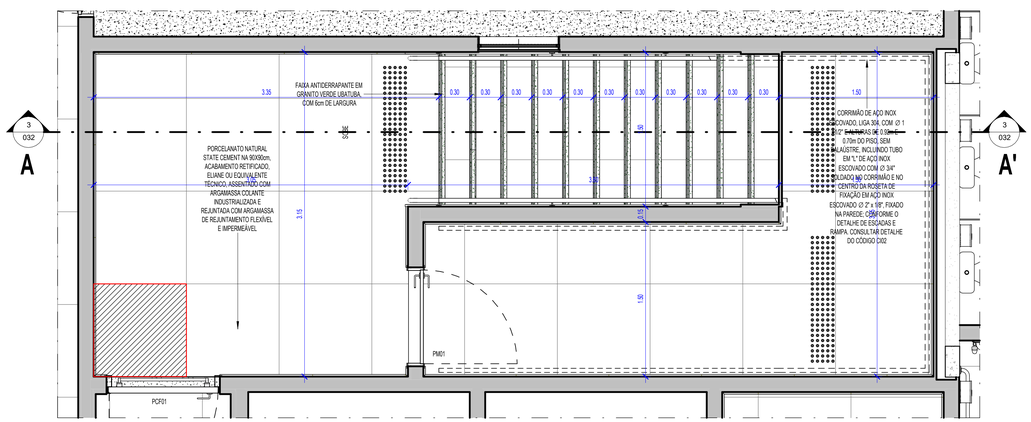

1 ESCADA INTERNA CENTRAL - PLANTA BAIXA TÉRREO
1 : 25

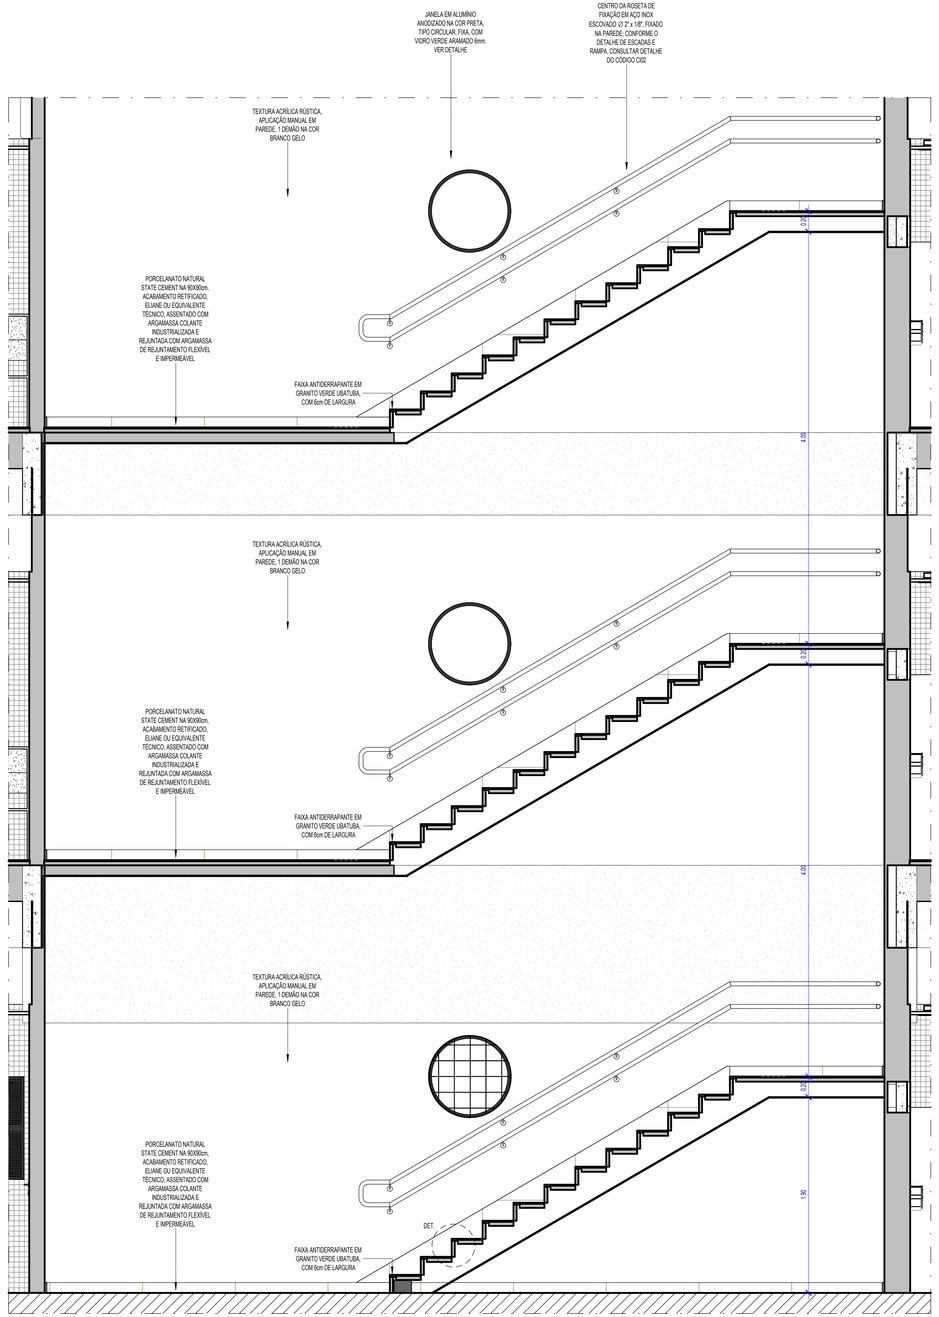

3 ESCADA INTERNA CENTRAL - CORTE AA'
1 : 25

ESPECIFICAÇÕES

○ PAREDE △ PISO ▭ TETO OUTROS

PISO:

1 - PORCELANATO, 90x90cm, Tipo A, STATE CEMENT NA, ES, Eliane ou equivalente, assentado com argamassa colante industrializada AC-III, com espaçamento de 2mm, inclusive rejunte flexível e impermeável, na cor cinza;
2- RODAPÉ EM PORCELANATO, 10x90cm, Tipo A, STATE CEMENT NA, ES, Eliane ou equivalente, com h=10cm, assentado com argamassa colante industrializada AC-III, com espaçamento de 2mm, inclusive rejunte flexível e impermeável, na cor cinza;
3 - RODAPÉ EM GRANITO POLIDO, VERDE UBATUBA, altura 10cm, com acabamento reto, rejuntada com argamassa própria para granito tipo Cimentcola;
4 - SOLEIRA EM GRANITO NATURAL POLIDO VERDE UBATUBA, largura: APROXIM. 15cm;
5 - CERÂMICA ESMALTADA 45x45cm, TIPO A, CARGO PLUS WHITE ACETINADO, ELIANE OU EQUIVALENTE. ASSENTADO COM ARGAMASSA COLANTE INDUSTRIALIZADA AC-II, INCLUSIVE REJUNTE FLEXÍVEL E IMPERMEÁVEIS, NA COR CINZA PLATINA;
6 - RODAPÉ EM CERÂMICA ESMALTADA 5x45cm, tipo a, cargo plus white acetinado, eliane ou equivalente, assentado com argamassa colante industrializada ac-ii, inclusive rejunte flexível e impermeável, na cor cinza platina ;
7 - PORCELANATO AMADERADO IQAPÓ TAUARI MA, réguas de 19,7x120cm, Eliane ou equivalente, com acabamento da borda em perfil "I" em inox 304 escovado, 12mm, fabricante lhd ou equivalente;
8 - LAJOTA EM CONCRETO, 25X25cm, com superfície em relevos tronconicos, piso tátil de alerta e direcional segundo padrões e recomendações NBR9050 da ABNT;
9 - PISO INTERTRAVADO NA COR TERRACOTA, sem chanfro;
10 - PAVIMENTO EM PARALELEPÍPEDOS , rejuntamento com argamassa traço 1:33 (cimento e areia);
11 - PISO EM CONCRETO, moldado in loco, acabamento convencional, espessura 10cm, armado;
12 - PISO EM CIMENTO QUEIMADO;
13 - GRANITO FLAMEJADO VERDE UBATUBA;
14 - GRANITO FLAMEJADO CAPÃO BONITO, 4cm de espessura, reaproveitado do estoque do Fórum do Recife, aplicado sobre contrapiso Fck 30Mpa, com 10cm de espessura, concreto sem/fc20 hj.
15- PISO TATIL EM AÇO INOX LARGURA 25cm, CONFORME NBR 9050

PAREDE:

1 - PINTURA com tinta Látex Acrílica Coralar ou similar, duas demãos, na cor branco gelo, sobre emassamento (massa PVA), duas demãos e uma demão de fundo preparador;
2 - CERÂMICA ESMALTADA, 5x5cm , na cor BRANCA B2140, ATLAS ou equivalente, assentada com argamassa colante ACIII Quartzolit ou equivalente, alinhada e prumo;
3 - CHAPISCO APLICADO EM ALVENARIA (com presença de vãos) e estrutura de concreto de fachada, com colher de pedreiro, argamassa traço 1:3 com preparo em betoneira 400L e caiação.
4 - REVESTIMENTO RIPADO DE MADEIRA ECOLÓGICA + HPDE, ALTURA 3,10M, LINHA ARKONWOD FF, COR A DEFINIR, ARKOS OU EQUIVALENTE TÉCNICO
5 - REVESTIMENTO VINÍLICO, com base compacta, esp. 3mm, dimensões 50x50mm, cores Light Grey e Dark Grey, Linha Ambiente Coleção Make it, Tarkett ou equivalente;
6 - PORCELANATO, 58,4x58,4cm, TAUGA ,DECOR MIX NAT , Portinari ou equivalente, assentado com argamassa colante industrializada AC-III, com espaçamento de 2mm, inclusive rejunte flexível e impermeável quatzolitex , na cor marrom mondrian;
7 - TEXTURA ACRÍLICA RÚSTICA, aplicação manual em parede, 1 demão na cor branco gelo;
8 - REVESTIMENTO EM LAMINADO AMADEIRADO, em painel MDF, Lorna Design Nogueira Caiena, Duratex ou equivalente;
9 - PORCELANATO POLIDO, 74x74cm, tipo A, SMOKE POLIDO RETIFICADO, E4, Elizabeth ou equivalente, assentado com argamassa colante industrializada ACIII, com espaçamento de 2mm e rejuntada com argamassa de reuntamento flexível impermeável, na cor cinza;
10 - CERÂMICA ESMALTADA, 9x5cm , na cor BRANCA B2140, ATLAS ou equivalente, assentada com argamassa colante ACIII Quartzolit ou equivalente, alinhada a prumo, até h= 2,10m;
11 - ESPELHO EM GRANITO POLIDO VERDE UBATUBA , com espessura de 2cm e alturas conforme projeto, acabamento reto, rejuntado com argamassa ACIII;
12 - GRANITO POLIDO VERDE UBATUBA na parede do elevador, conforme detalhe;
13 - CANTONEIRA redonda em alumínio, AZI 15x7mm, para quinas com acabeo ou cerâmicas, Neorex, Marmetal ou equivalente;
14 - CIMENTO QUEIMADO
15 - PINTURA A CAL (CAIAÇÃO) EM CHAPIM PAREDES, DUAS DEMÃOS

TETO:

1 - FORRO MODULAR REMOVÍVEL em fibra mineral, THERMATEX STAR da AMF ou equivalente, 625x625mm, espessura de 15mm. Estruturado com perfis de alumínio e pintura eletrostática na cor branca;
2 - FORRO MODULAR ACÚSTICO REMOVÍVEL de gesso, DANOLINE ou equivalente, 625x625mm, espessura de 12,5mm. Estruturado com perfis de alumínio e pintura eletrostática na cor branca;
3 - FORRO em gesso acartonado, emassado com duas demãos de massa PVA, pintado com tinta Coral (Ref. Direto no Gesso), ou similar duas demãos, na cor branco neve, com junta de dilatação;
4 - PINTURA com tinta Látex Coralar ou similar, duas demãos, na cor branco neve, sobre emassamento (massa PVA), duas demãos e uma demão de fundo preparador;
5 - PROTEÇÃO do concreto com produto hidrofugante;
6 - TEXTURA ACRÍLICA RÚSTICA, APLICAÇÃO MANUAL EM TETO, 1 DEMÃO NA COR BRANCO GELO

TABELA DE REVISÃO

NÚMERO	DESCRIÇÃO	DATA

TJPE
TRIBUNAL DE JUSTIÇA DE PERNAMBUCO
DIRETORIA DE ENGENHARIA E ARQUITETURA - DEA
RUA MOACIR BARACHO, 207, 8º ANDAR - SANTO ANTÔNIO - RECIFE - PE - CEP:50.010-040 - TEL. (81) 34193463

OBRA DE REFERÊNCIA:
CONSTRUÇÃO DO NOVO FÓRUM DE CABO DE SANTO AGOSTINHO / PE

CSA - FOR

ENDEREÇO:
LOTE DE TERRENO Nº 06 DA QUADRA "E", VILA SOCIAL CONTRA O MOCAMBO - RUA JOSÉ LINS TELES, CABO DE SANTO AGOSTINHO - PE

TÍTULO DO DESENHO:
DETALHE_ESCADA INTERNA CENTRAL

DISCIPLINA, Nº PRANCHA:
ARQ 032

ETAPA DO PROJETO:
DT

TIPO DE OBRA:
CO

REVISÃO:

DATA:
JUNHO/2026

ESCALA:
Como indicada

OBSERVAÇÕES:

BLOCO 01 – PRÉDIO PRINCIPAL		**BLOCO 05 – CASA DE BOMBAS E.T.E.**	
ÁREA DE CONSTRUÇÃO TÉRREO	2.024,42m²	ÁREA DE CONSTRUÇÃO	7,66m²
ÁREA DE CONSTRUÇÃO 1° PAVIMENTO	1.729,54m²	ÁREA DE COBERTA	7,66m²
ÁREA DE CONSTRUÇÃO 2° PAVIMENTO	1.798,43m²	**BLOCO 06 – DEPÓSITO DE LIXO**	
ÁREA DE CONSTRUÇÃO ÁTICO	134,66m²	ÁREA DE CONSTRUÇÃO	9,70m²
ÁREA TOTAL DE CONSTRUÇÃO	5.687,24	ÁREA DE COBERTA	9,70m²
ÁREA DE COBERTA	2.024,74m²	**ÁREA DO TERRENO**	7.194,66m²
BLOCO 02 – PRÉDIO ANEXO		**ÁREA TOTAL DE CONSTRUÇÃO**	5.980,63m²
ÁREA DE CONSTRUÇÃO	292,20m²	**ÁREA TOTAL DE COBERTA**	2.382,96m²
ÁREA DE COBERTA	289,56m²	**SOLO NATURAL (25%)**	
BLOCO 03 – GUARITA		Perímetro da 34 Avenue da Porte	1.541,33m²
ÁREA DE CONSTRUÇÃO	8,48m²	**ESTACIONAMENTO**	73 VAGAS
ÁREA DE COBERTA	13,95m²	**COEFICIENTE DE UTILIZAÇÃO**	0,83
BLOCO 04 – CABINE PRIMÁRIA		**TAXA DE OCUPAÇÃO**	0,32
ÁREA DE CONSTRUÇÃO	17,36m²		
ÁREA DE COBERTA	17,36m²		

ARQUIVO:
CSA - FOR - CO - ARQ - DT - 032_ DETALHE_ESCADA INTERNA CENTRAL_

PROJETO/DESENHO:
MARIANA SOUTINHO / EDUARDO TORCHIA

QUANDO DA EXECUÇÃO DESTE PROJETO, DEVEM SER OBSERVADOS, POR PARTE DA EXECUTORA, OS DESENHOS, AS ESPECIFICAÇÕES, AS LEGISLAÇÕES E AS NORMAS PERTINENTES. VERIFICADAS NECESSIDADES DE ALTERAÇÕES E / OU DE ATUALIZAÇÕES, AS MESMAS DEVERÃO SER COMUNICADAS À DIRETORIA DE ENGENHARIA E ARQUITETURA DO TJPE, PARA SEU ATENDIMENTO

PROPRIETÁRIO:
TJPE - TRIBUNAL DE JUSTIÇA DE PERNAMBUCO

AUTOR DO PROJETO:
RENATA COUTINHO - CAU/PE A 23662-4 | MARYANNE JARINA - CAU/PE A 58251-4

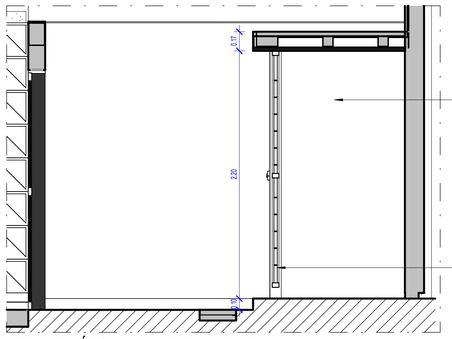

3 DEPÓSITO DE LIXO - CORTE AA'
1 : 25

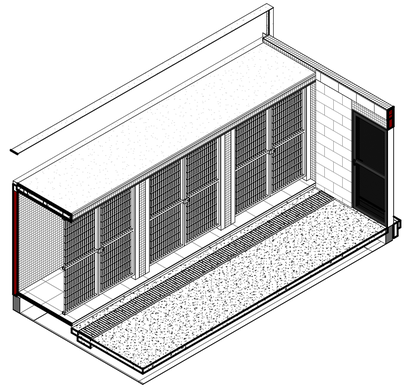

2 3D - DEPÓSITO DE LIXO

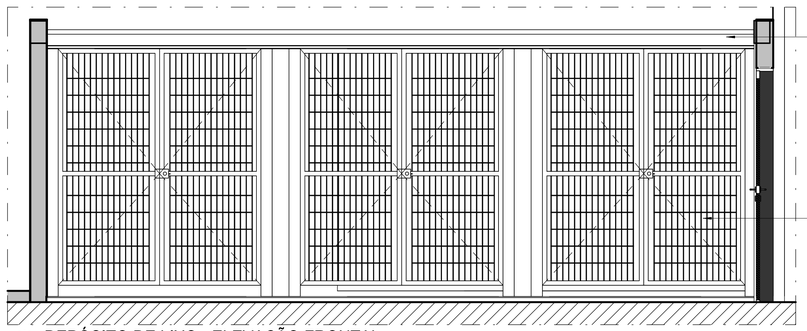

5 DEPÓSITO DE LIXO - ELEVAÇÃO FRONTAL
1 : 25

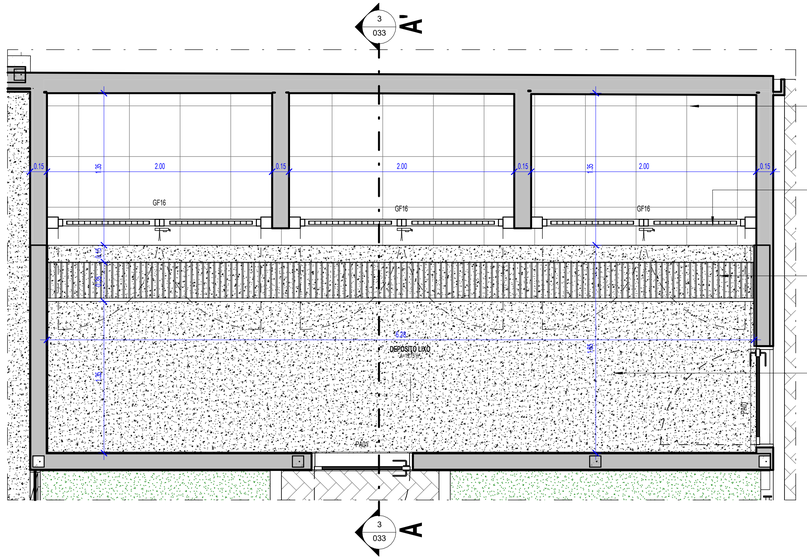

1 DEPÓSITO DE LIXO - PLANTA BAIXA
1 : 25

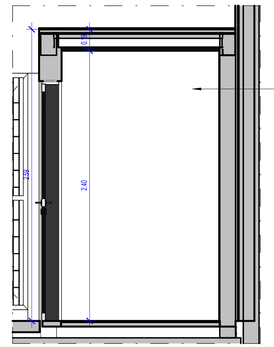

7 CASA ETE - CORTE
1 : 25

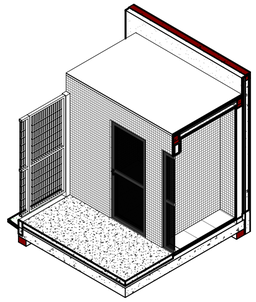

8 3D - CASA ETE

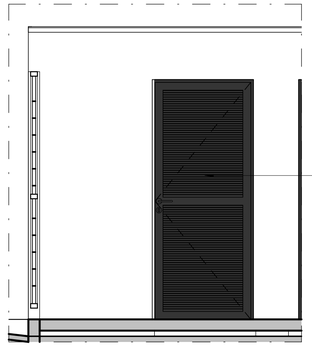

6 CASA ETE - ELEVAÇÃO FRONTAL
1 : 25

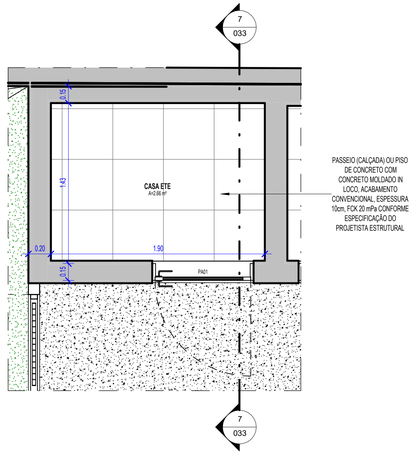

4 CASA ETE - PLANTA BAIXA
1 : 25

ESPECIFICAÇÕES

PAREDE TETO PISO OUTROS

PISO:

1- PORCELANATO, 90x90cm, Tipo A, STATE CEMENT NA, E5, Eliane ou equivalente, assentado com argamassa colante industrializada AC-III, com espaçamento de 2mm, inclusive rejunte flexível e impermeável, na cor cinza;
2- RODAPÉ EM PORCELANATO, 10x90cm, Tipo A, STATE CEMENT NA, E5, Eliane ou equivalente, com h=10cm, assentado com argamassa colante industrializada AC-III, com espaçamento de 2mm, inclusive rejunte flexível e impermeável, na cor cinza;
3 - RODAPÉ EM GRANITO POLIDO, VERDE UBATUBA, altura 10cm, com acabamento reto, rejuntada com argamassa própria para granito tipo Cimentcola;
4 - SOLEIRA EM GRANITO NATURAL POLIDO VERDE UBATUBA, largura APROXIM. 15cm;
5 - CERÂMICA ESMALTADA 45x45cm, TIPO A, CARGO PLUS WHITE ACETINADO, ELIANE OU EQUIVALENTE, ASSENTADO COM ARGAMASSA COLANTE INDUSTRIALIZADA AC-II, INCLUSIVE REJUNTE FLEXÍVEL E IMPERMEÁVEL, NA COR CINZA PLATINA;
6 - RODAPÉ EM CERÂMICA ESMALTADA 9x45cm, tipo a, cargo plus white acetinado, eliane ou equivalente, assentado com argamassa colante industrializada ac-ii, inclusive rejunte flexível e impermeável, na cor cinza platina ;
7 - PORCELANATO AMADEIRADO IGAPÓ TAUARI MA, réguas de 19,7x120cm, Eliane ou equivalente, com acabamento da borda em perfil "t" em inox 304 escovado, 12mm, fabricante lhd ou equivalente;
8 - LAJOTA EM CONCRETO, 25X25cm, com superfície em relevos troncônicos, piso tátil de alerta e direcional segundo padrões e recomendações NBR9050 da ABNT;
9 - PISO INTERTRAVADO NA COR TERRACOTA, sem chanfro;
10 - PAVIMENTO EM PARALELEPÍPEDOS , rejuntamento com argamassa traço 1:33 (cimento e areia).
11 - PISO EM CONCRETO, moldado in loco, acabamento convencional, espessura 10cm, armado;
12 - PISO EM CIMENTO QUEIMADO;
13 - GRANITO FLAMEJADO VERDE UBATUBA;
14 - GRANITO FLAMEJADO CAPÃO BONITO, 4cm de espessura, reaproveitado do estoque do Fórum do Recife, aplicado sobre contrapiso Fck 30Mpa, com 10cm de espessura, concreto simPLES1a.
15- PISO TÁTIL EM AÇO INOX LARGURA 25cm, CONFORME NBR 9050

PAREDE:

1 - PINTURA com tinta Látex Acrílica Coralar ou similar, duas demãos, na cor branco gelo, sobre emassamento (massa PVA), duas demãos e uma demão de fundo preparador;
2 - CERÂMICA ESMALTADA, 5x5cm , na cor BRANCA B2140, ATLAS ou equivalente, assentada com argamassa colante ACIII Quartzolit ou equivalente, alinhada a prumo;
3 - CHAPISCO APLICADO EM ALVENARIA (com presença de vãos) e estrutura de concreto de fachada, com colher de pedreiro, argamassa traço 1:3 com preparo em betoneira 400L e calação.
4 - REVESTIMENTO RIPADO DE MADEIRA ECOLÓGICA + HPDE, ALTURA 3,10M, LINHA ARKOWOOD FP, COR A DEFINIR, ARKOS OU EQUIVALENTE TÉCNICO ;
5 - REVESTIMENTO VINÍLICO, com base compacta, esp. 3mm, dimensões 92x92mm, cores Light Grey e Dark Grey, Linha Ambienta Coleção Make it, Tarkett ou equivalente;
6 - PORCELANATO, 58,4x58,4cm, TAVOLA DECOR MIX NAT , Portinari ou equivalente, assentado com argamassa colante industrializada AC-III, com espaçamento de 2mm, inclusive rejunte flexível e impermeável quatzolastras , na cor marrom mondrian ;
7 - TEXTURA ACRÍLICA RÚSTICA , aplicação manual em parede, 1 demão na cor branco gelo;
8 - REVESTIMENTO EM LAMINADO AMADEIRADO, em painel MDF, Linha Design, Nogueira Caiena, Duratex ou equivalente;
9 - PORCELANATO POLIDO, 74x74cm, tipo A, SMOKE POLIDO RETIFICADO, E4, Elizabeth ou equivalente, assentado com argamassa colante industrializada ACIII, com espaçamento de 2mm e rejuntada com argamassa de rejuntamento flexível impermeável, na cor cinza;
10 - CERÂMICA ESMALTADA, 5x5cm , na cor BRANCA B2140, ATLAS ou equivalente, assentada com argamassa colante ACIII Quartzolit ou equivalente, alinhada a prumo, até h= 2,10m;
11 - ESPELHO EM GRANITO POLIDO VERDE UBATUBA, com espessura de 2cm e alturas conforme projeto, acabamento reto, rejuntado com argamassa ACIII;
12 - GRANITO POLIDO VERDE UBATUBA na parede do elevador, conforme detalhe;
13 - CANTONEIRA redonda em alumínio, AZ2 15x7mm, para quinas com azulejo ou cerâmicas, Neorex, Marmetal ou equivalente;
14 - CIMENTO QUEIMADO
15 - PINTURA A CAL (CAIAÇÃO) EM CHAPIM PAREDES, DUAS DEMÃOS

TETO:

1 - FORRO MODULAR REMOVÍVEL em fibra mineral, THERMATEX STAR da AMF ou equivalente, 625x625mm, espessura de 15mm. Estruturado com perfis de alumínio e pintura eletrostática na cor branca;
2 - FORRO MODULAR ACÚSTICO REMOVÍVEL, de gesso, DANOLINE ou equivalente, 625x625mm, espessura de 12,5mm. Estruturado com perfis de alumínio e pintura eletrostática na cor branca;
3 - FORRO em gesso acartonado, emassado com duas demãos de massa PVA, pintado com tinta Coral (Ref. Direto no Gesso), ou similar duas demãos, na cor branco neve, com junta de dilatação;
4 - PINTURA com tinta Látex Coralar ou similar, duas demãos, na cor branco neve, sobre emassamento (massa PVA), duas demãos e uma demão de fundo preparador;
5 - PROTEÇÃO do concreto com produto hidrofugante;
6 - TEXTURA ACRÍLICA RÚSTICA , APLICAÇÃO MANUAL EM TETO, 1 DEMÃO NA COR BRANCO GELO

TABELA DE REVISÃO

NÚMERO	DESCRIÇÃO	DATA

TJPE
TRIBUNAL DE JUSTIÇA DE PERNAMBUCO
DIRETORIA DE ENGENHARIA E ARQUITETURA - DEA
RUA MOACIR BARACHO, 207, 6º ANDAR - SANTO ANTÔNIO - RECIFE - PE - CEP:50.010-040 - TEL. (81) 34193463

OBRA DE REFERÊNCIA:
CONSTRUÇÃO DO NOVO FÓRUM DE CABO DE SANTO AGOSTINHO / PE

CSA - FOR

ENDEREÇO:
LOTE DE TERRENO Nº.06 DA QUADRA "E", VILA SOCIAL CONTRA O MOCAMBO - RUA JOSÉ LINS TELES, CABO DE SANTO AGOSTINHO - PE

TÍTULO DO DESENHO:
DETALHE_DEPÓSITO DE LIXO_ETE

OBSERVAÇÕES:

BLOCO 01 – PRÉDIO PRINCIPAL		**BLOCO 05 – CASA DE BOMBAS E.T.E.**	
ÁREA DE CONSTRUÇÃO TERREO	2.024,62m²	ÁREA DE CONSTRUÇÃO	7,66m²
ÁREA DE CONSTRUÇÃO 1º PAVIMENTO	1.729,54m²	ÁREA DE COBERTA	7,66m²
ÁREA DE CONSTRUÇÃO 2º PAVIMENTO	1.798,43m²	**BLOCO 06 – DEPÓSITO DE LIXO**	
ÁREA DE CONSTRUÇÃO ATICO	134,69m²	ÁREA DE CONSTRUÇÃO	9,70m²
ÁREA TOTAL DE CONSTRUÇÃO	5.687,24	ÁREA DE COBERTA	9,70m²
ÁREA DE COBERTA	2.024,74m²	**ÁREA DO TERRENO**	7.194,66m²
BLOCO 02 – PRÉDIO ANEXO		**ÁREA TOTAL DE CONSTRUÇÃO**	5.980,63m²
ÁREA DE CONSTRUÇÃO	250,20m²	**ÁREA TOTAL DE COBERTA**	2.362,96m²
ÁREA DE COBERTA	289,55m²	**SOLO NATURAL (25%)**	
BLOCO 03 – GUARITA		Piantio de 34 Arvores de Porte +	1.541,33m²
ÁREA DE CONSTRUÇÃO	8,48m²	**ESTACIONAMENTO**	73 VAGAS
ÁREA DE COBERTA	13,95m²	**COEFICIENTE DE UTILIZAÇÃO**	0,83
BLOCO 04 – CABINE PRIMÁRIA		**TAXA DE OCUPAÇÃO**	0,32
ÁREA DE CONSTRUÇÃO	17,36m²		
ÁREA DE COBERTA	17,36m²		

DISCIPLINA, Nº PRANCHA:
ARQ 033

ETAPA DO PROJETO:
DT

TPO DE OBRA:
CO

REVISÃO:

DATA:
JUNHO/2026

ESCALA:
Como indicada

ARQUIVO:
CSA - FOR - CO - ARQ - DT - 033_ DETALHE_DEPÓSITO DE LIXO_ETE_

PROJETO/DESENHO:
MARIANA SOUTINHO / EDUARDO TORCHIA

QUANDO DA EXECUÇÃO DESTE PROJETO, DEVEM SER OBSERVADOS, POR PARTE DA EXECUTORA, OS DESENHOS, AS ESPECIFICAÇÕES, AS LEGISLAÇÕES E AS NORMAS PERTINENTES. VERIFICADAS NECESSIDADES DE ALTERAÇÕES E / OU DE ATUALIZAÇÕES, AS MESMAS DEVERÃO SER COMUNICADAS À DIRETORIA DE ENGENHARIA E ARQUITETURA DO TJPE, PARA SEU ATENDIMENTO

PROPRIETÁRIO:
TJPE - TRIBUNAL DE JUSTIÇA DE PERNAMBUCO

AUTOR DO PROJETO:
RENATA COUTINHO - CAU/PE A 23662-4 | MARYANNE JARINA - CAU/PE A 58251-4

QUADRO DE PELE DE VIDRO

CÓDIGO	LARGURA	ALTURA	QUANTIDADE	ÁREA DE ABERTURA	DESCRIÇÃO	AMBIENTE
PV01	8.25	2.60	1	21.45 m²	PELE DE VIDRO TIPO STRUCTURAL GLAZING, EM ALUMÍNIO ANODIZADO NA COR PRETA, COM VIDRO LAMINADO REFLETIVO 4+4mm NA COR VERDE ESMERALDA, POSSUINDO 04 FOLHAS TIPO MAXIMAR E TIPO CORRER. VER DETALHE	FACHADA FRONTAL
PV02	3.50	8.90	1	31.15 m²	PELE DE VIDRO TIPO STRUCTURAL GLAZING, EM ALUMÍNIO ANODIZADO NA COR PRETA, COM VIDRO LAMINADO REFLETIVO 4+4mm NA COR VERDE ESMERALDA, POSSUINDO 06 FOLHAS TIPO MAXIMAR. VER DETALHE	FACHADA LATERAL JÚRI
PV03	3.50	9.90	1	34.65 m²	PELE DE VIDRO TIPO STRUCTURAL GLAZING, EM ALUMÍNIO ANODIZADO NA COR PRETA, COM VIDRO LAMINADO REFLETIVO 4+4mm NA COR VERDE ESMERALDA, POSSUINDO 06 FOLHAS TIPO MAXIMAR. VER DETALHE	FACHADA LATERAL ESCADA
PV04	1.20	9.90	1	11.88 m²	PELE DE VIDRO TIPO STRUCTURAL GLAZING, EM ALUMÍNIO ANODIZADO NA COR PRETA, COM VIDRO LAMINADO REFLETIVO 4+4mm NA COR VERDE ESMERALDA, POSSUINDO 03 FOLHAS TIPO MAXIMAR. VER DETALHE	ESCADA
PV05	8.25	10.80	1	89.10 m²	PELE DE VIDRO TIPO STRUCTURAL GLAZING, EM ALUMÍNIO ANODIZADO NA COR PRETA, COM VIDRO LAMINADO REFLETIVO 4+4mm NA COR VERDE ESMERALDA, POSSUINDO 06 FOLHAS TIPO MAXIMAR. VER DETALHE	FACHADA FRONTAL

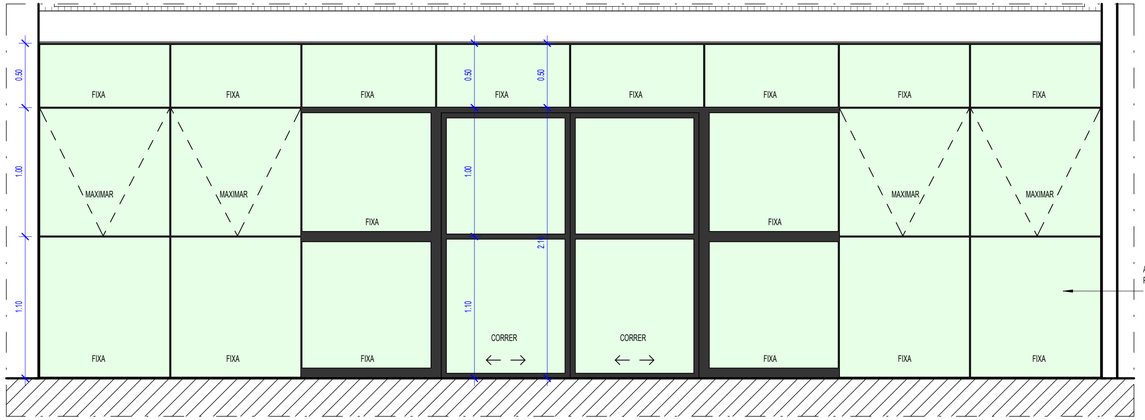

2 PV01 - ELEVAÇÃO FRONTAL
1 : 25

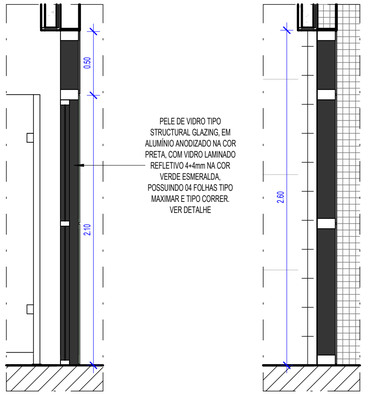

3 PV01 - CORTE AA'
1 : 25

4 PV01 - CORTE BB'
1 : 25

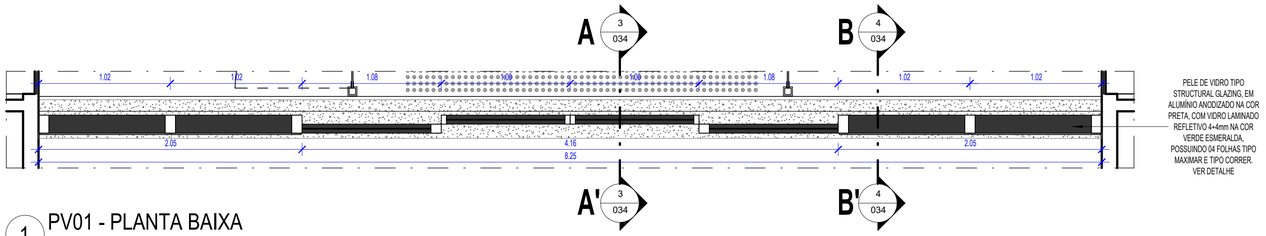

1 PV01 - PLANTA BAIXA
1 : 25

OBS: CONFERIR COTAS NO LOCAL

TABELA DE REVISÃO

NÚMERO	DESCRIÇÃO	DATA

TJPE
TRIBUNAL DE JUSTIÇA DE PERNAMBUCO
DIRETORIA DE ENGENHARIA E ARQUITETURA - DEA
RUA MOACIR BARACHO, 207, 6º ANDAR - SANTO ANTÔNIO - RECIFE - PE - CEP:50.010-040 - TEL. (81) 34193463

OBRA DE REFERÊNCIA:
CONSTRUÇÃO DO NOVO FÓRUM DE CABO DE SANTO AGOSTINHO / PE

CSA - FOR

ENDEREÇO:
LOTE DE TERRENO Nº 06 DA QUADRA "E", VILA SOCIAL CONTRA O MOCAMBO - RUA JOSÉ LINS TELES, CABO DE SANTO AGOSTINHO - PE

TÍTULO DO DESENHO:
DETALHE_ESQUADRIAS_PELE DE VIDRO PV01

DISCIPLINA, Nº PRANCHA:
ARQ 034

OBSERVAÇÕES:

BLOCO 01 – PRÉDIO PRINCIPAL		**BLOCO 05 – CASA DE BOMBAS E.T.E.**	
ÁREA DE CONSTRUÇÃO TÉRREO	2.024,62m²	ÁREA DE CONSTRUÇÃO	7,66m²
ÁREA DE CONSTRUÇÃO 1º PAVIMENTO	1.729,54m²	ÁREA DE COBERTA	7,66m²
ÁREA DE CONSTRUÇÃO 2º PAVIMENTO	1.756,43m²	**BLOCO 06 – DEPÓSITO DE LIXO**	
ÁREA DE CONSTRUÇÃO ÁTICO	134,66m²	ÁREA DE CONSTRUÇÃO	9,70m²
ÁREA TOTAL DE CONSTRUÇÃO	5.687,24	ÁREA DE COBERTA	9,70m²
ÁREA DE COBERTA	2.024,74m²	**ÁREA DO TERRENO**	7.194,66m²
BLOCO 02 – PRÉDIO ANEXO		**ÁREA TOTAL DE CONSTRUÇÃO**	5.980,63m²
ÁREA DE CONSTRUÇÃO	260,20m²	**ÁREA TOTAL DE COBERTA**	2.362,96m²
ÁREA DE COBERTA	289,65m²	**SOLO NATURAL (25%)**	
BLOCO 03 – GUARITA		Plantio de 34 Áveres de Porte +	1.541,33m²
ÁREA DE CONSTRUÇÃO	8,48m²	**ESTACIONAMENTO**	73 VAGAS
ÁREA DE COBERTA	13,95m²	**COEFICIENTE DE UTILIZAÇÃO**	0,83
BLOCO 04 – CABINE PRIMÁRIA		**TAXA DE OCUPAÇÃO**	0,32
ÁREA DE CONSTRUÇÃO	17,36m²		
ÁREA DE COBERTA	17,36m²		

ETAPA DO PROJETO:
DT

TPO DE OBRA:
CO

REVISÃO:

DATA:
JUNHO/2026

ESCALA:
1 : 25

ARQUIVO:
CSA - FOR - CO - ARQ - DT - 034_ DETALHE_ESQUADRIAS_PELE DE VIDRO PV01_

PROJETO/DESENHO:
MARIANA SOUTINHO / EDUARDO TORCHIA

QUANDO DA EXECUÇÃO DESTE PROJETO, DEVEM SER OBSERVADOS, POR PARTE DA EXECUTORA, OS DESENHOS, AS ESPECIFICAÇÕES, AS LEGISLAÇÕES E AS NORMAS PERTINENTES. VERIFICADAS NECESSIDADES DE ALTERAÇÕES E / OU DE ATUALIZAÇÕES, AS MESMAS DEVERÃO SER COMUNICADAS À DIRETORIA DE ENGENHARIA E ARQUITETURA DO TJPE, PARA SEU ATENDIMENTO

PROPRIETÁRIO:
TJPE - TRIBUNAL DE JUSTIÇA DE PERNAMBUCO

AUTOR DO PROJETO:
RENATA COUTINHO - CAU/PE A 23662-4 | MARYANNE JARINA - CAU/PE A 58251-4

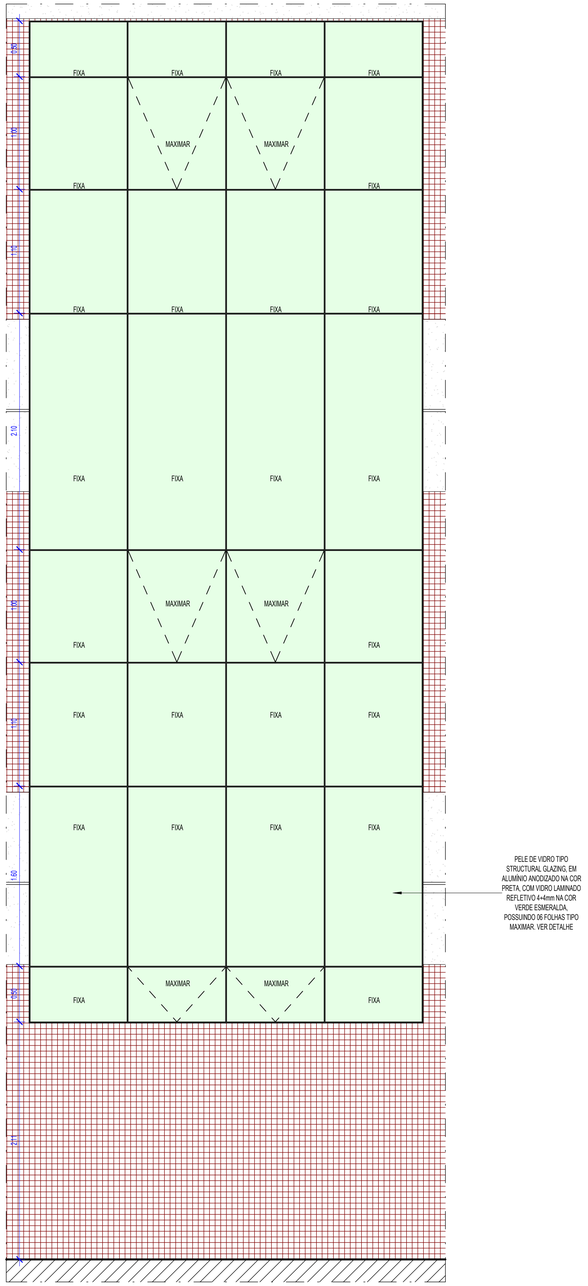

2 PV02 - ELEVAÇÃO FRONTAL
1 : 25

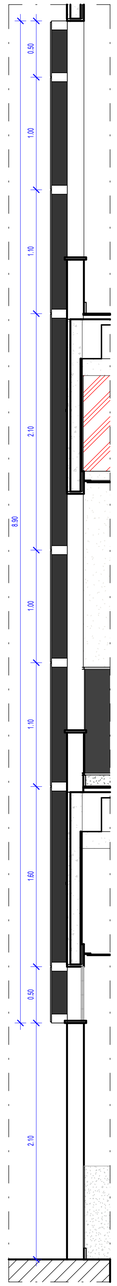

3 PV02 - CORTE
1 : 25

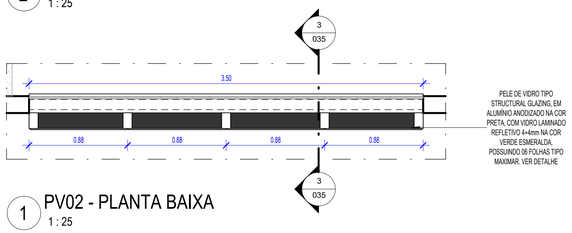

1 PV02 - PLANTA BAIXA
1 : 25

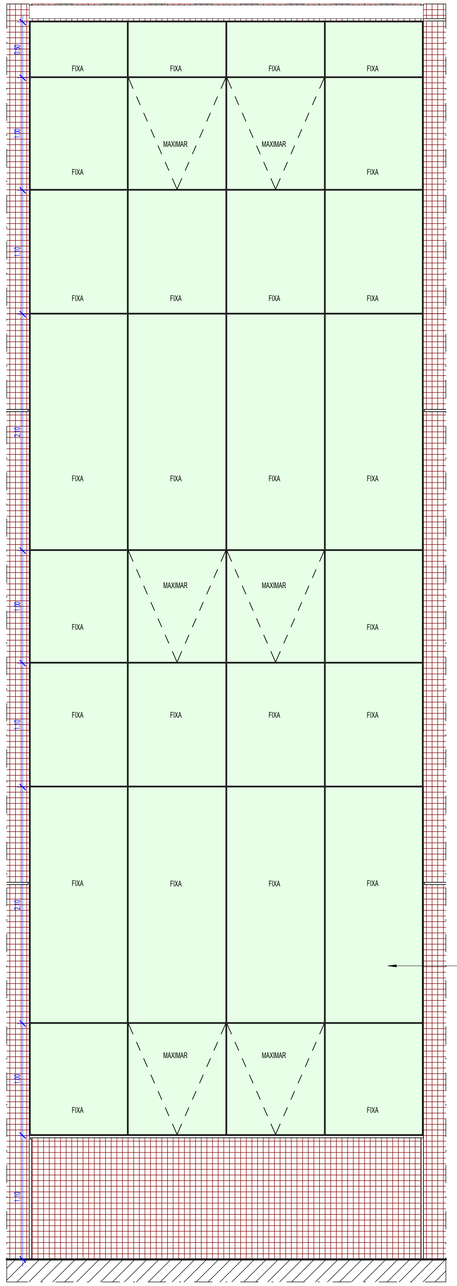

5 PV03 - ELEVAÇÃO FRONTAL
1 : 25

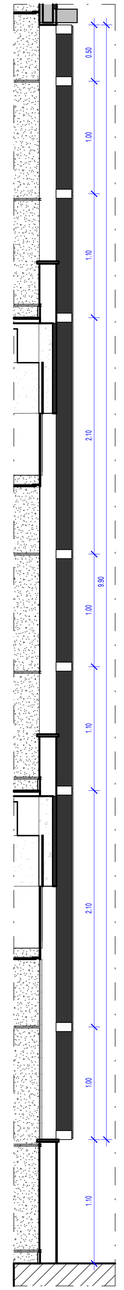

6 PV03 - CORTE
1 : 25

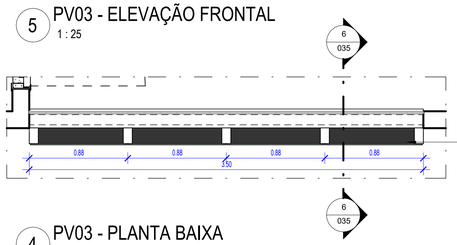

4 PV03 - PLANTA BAIXA
1 : 25

OBS: CONFERIR COTAS NO LOCAL

QUADRO DE PELE DE VIDRO

CÓDIGO	LARGURA	ALTURA	QUANTIDADE	ÁREA DE ABERTURA	DESCRIÇÃO	AMBIENTE
PV01	8.25	2.60	1	21.45 m²	PELE DE VIDRO TIPO STRUCTURAL GLAZING, EM ALUMÍNIO ANODIZADO NA COR PRETA, COM VIDRO LAMINADO REFLETIVO 4+4mm NA COR VERDE ESMERALDA, POSSUINDO 04 FOLHAS TIPO MAXIMAR E TIPO CORRER. VER DETALHE	FACHADA FRONTAL
PV02	3.50	8.90	1	31.15 m²	PELE DE VIDRO TIPO STRUCTURAL GLAZING, EM ALUMÍNIO ANODIZADO NA COR PRETA, COM VIDRO LAMINADO REFLETIVO 4+4mm NA COR VERDE ESMERALDA, POSSUINDO 06 FOLHAS TIPO MAXIMAR. VER DETALHE	FACHADA LATERAL JURI
PV03	3.50	9.90	1	34.65 m²	PELE DE VIDRO TIPO STRUCTURAL GLAZING, EM ALUMÍNIO ANODIZADO NA COR PRETA, COM VIDRO LAMINADO REFLETIVO 4+4mm NA COR VERDE ESMERALDA, POSSUINDO 06 FOLHAS TIPO MAXIMAR. VER DETALHE	FACHADA LATERAL ESCADA
PV04	1.20	9.90	1	11.88 m²	PELE DE VIDRO TIPO STRUCTURAL GLAZING, EM ALUMÍNIO ANODIZADO NA COR PRETA, COM VIDRO LAMINADO REFLETIVO 4+4mm NA COR VERDE ESMERALDA, POSSUINDO 03 FOLHAS TIPO MAXIMAR. VER DETALHE	ESCADA
PV05	8.25	10.80	1	89.10 m²	PELE DE VIDRO TIPO STRUCTURAL GLAZING, EM ALUMÍNIO ANODIZADO NA COR PRETA, COM VIDRO LAMINADO REFLETIVO 4+4mm NA COR VERDE ESMERALDA, POSSUINDO 06 FOLHAS TIPO MAXIMAR. VER DETALHE	FACHADA FRONTAL

TABELA DE REVISÃO

NÚMERO	DESCRIÇÃO	DATA

TJPE
TRIBUNAL DE JUSTIÇA DE PERNAMBUCO
DIRETORIA DE ENGENHARIA E ARQUITETURA - DEA
RUA MOACIR BARACHO, 207, 6º ANDAR - SANTO ANTÔNIO - RECIFE - PE - CEP:50.010-040 - TEL: (81) 34193463

OBRA DE REFERÊNCIA:
CONSTRUÇÃO DO NOVO FÓRUM DE CABO DE SANTO AGOSTINHO / PE

CSA - FOR

ENDEREÇO:
LOTE DE TERRENO Nº 06 DA QUADRA "E", VILA SOCIAL CONTRA O MOCAMBO - RUA JOSÉ LINS TELES, CABO DE SANTO AGOSTINHO - PE

TÍTULO DO DESENHO:
DETALHE_ESQUADRIAS_PELE DE VIDRO PV02 E PV03

OBSERVAÇÕES:

BLOCO 01 – PRÉDIO PRINCIPAL		**BLOCO 05 – CASA DE BOMBAS E.T.E.**	
ÁREA DE CONSTRUÇÃO TÉRREO	2.024,62m²	ÁREA DE CONSTRUÇÃO	7,66m²
ÁREA DE CONSTRUÇÃO 1º PAVIMENTO	1.729,54m²	ÁREA DE COBERTA	7,66m²
ÁREA DE CONSTRUÇÃO 2º PAVIMENTO	1.798,43m²	**BLOCO 06 – DEPÓSITO DE LIXO**	
ÁREA DE CONSTRUÇÃO ÁTICO	134,65m²	ÁREA DE CONSTRUÇÃO	9,70m²
ÁREA TOTAL DE CONSTRUÇÃO	5.687,24	ÁREA DE COBERTA	9,70m²
ÁREA DE COBERTA	2.024,74m²	**ÁREA DO TERRENO**	7.194,66m²
BLOCO 02 – PRÉDIO ANEXO		**ÁREA TOTAL DE CONSTRUÇÃO**	5.980,63m²
ÁREA DE CONSTRUÇÃO	250,20m²	**ÁREA TOTAL DE COBERTA**	2.362,96m²
ÁREA DE COBERTA	089,65m²	**SOLO NATURAL (25%)**	
BLOCO 03 – GUARITA		Piantio de 34 Arvores de Porte +	1.541,33m²
ÁREA DE CONSTRUÇÃO	8,48m²	**ESTACIONAMENTO**	73 VAGAS
ÁREA DE COBERTA	13,95m²	**COEFICIENTE DE UTILIZAÇÃO**	0,83
BLOCO 04 – CABINE PRIMÁRIA		**TAXA DE OCUPAÇÃO**	0,32
ÁREA DE CONSTRUÇÃO	17,36m²		
ÁREA DE COBERTA	17,36m²		

DISCIPLINA, Nº PRANCHA:
ARQ 035

ETAPA DO PROJETO:
DT

TPO DE OBRA:
CO

REVISÃO:

DATA:
JUNHO/2026

ESCALA:
1 : 25

ARQUIVO:
CSA - FOR - CO - ARQ - DT - 035_ DETALHE_ESQUADRIAS_PELE DE VIDRO PV02 E PV03_

PROJETO/DESENHO:
MARIANA SOUTINHO / EDUARDO TORCHIA

QUANDO DA EXECUÇÃO DESTE PROJETO, DEVEM SER OBSERVADOS, POR PARTE DA EXECUTORA, OS DESENHOS, AS ESPECIFICAÇÕES, AS LEGISLAÇÕES E AS NORMAS PERTINENTES. VERIFICADAS NECESSIDADES DE ALTERAÇÕES E / OU DE ATUALIZAÇÕES, AS MESMAS DEVERÃO SER COMUNICADAS À DIRETORIA DE ENGENHARIA E ARQUITETURA DO TJPE, PARA SEU ATENDIMENTO

PROPRIETÁRIO:
TJPE - TRIBUNAL DE JUSTIÇA DE PERNAMBUCO

AUTOR DO PROJETO:
RENATA COUTINHO - CAU/PE A 23662-4 | MARYANNE JARINA - CAU/PE A 58251-4

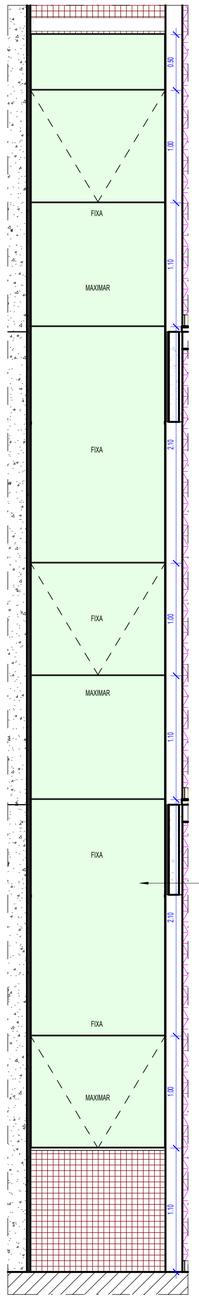

2 PV04 - ELEVAÇÃO FRONTAL
1 : 25

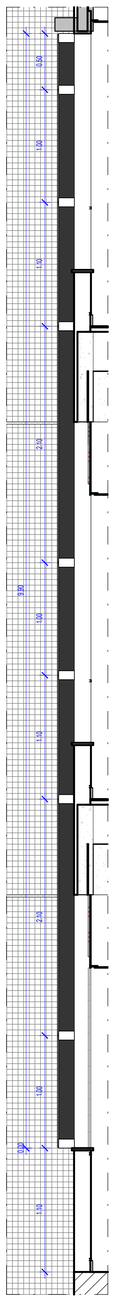

3 PV04 - CORTE
1 : 25

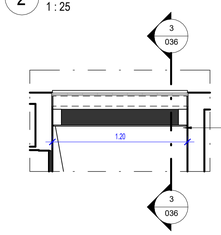

1 PV04 - PLANTA BAIXA
1 : 25

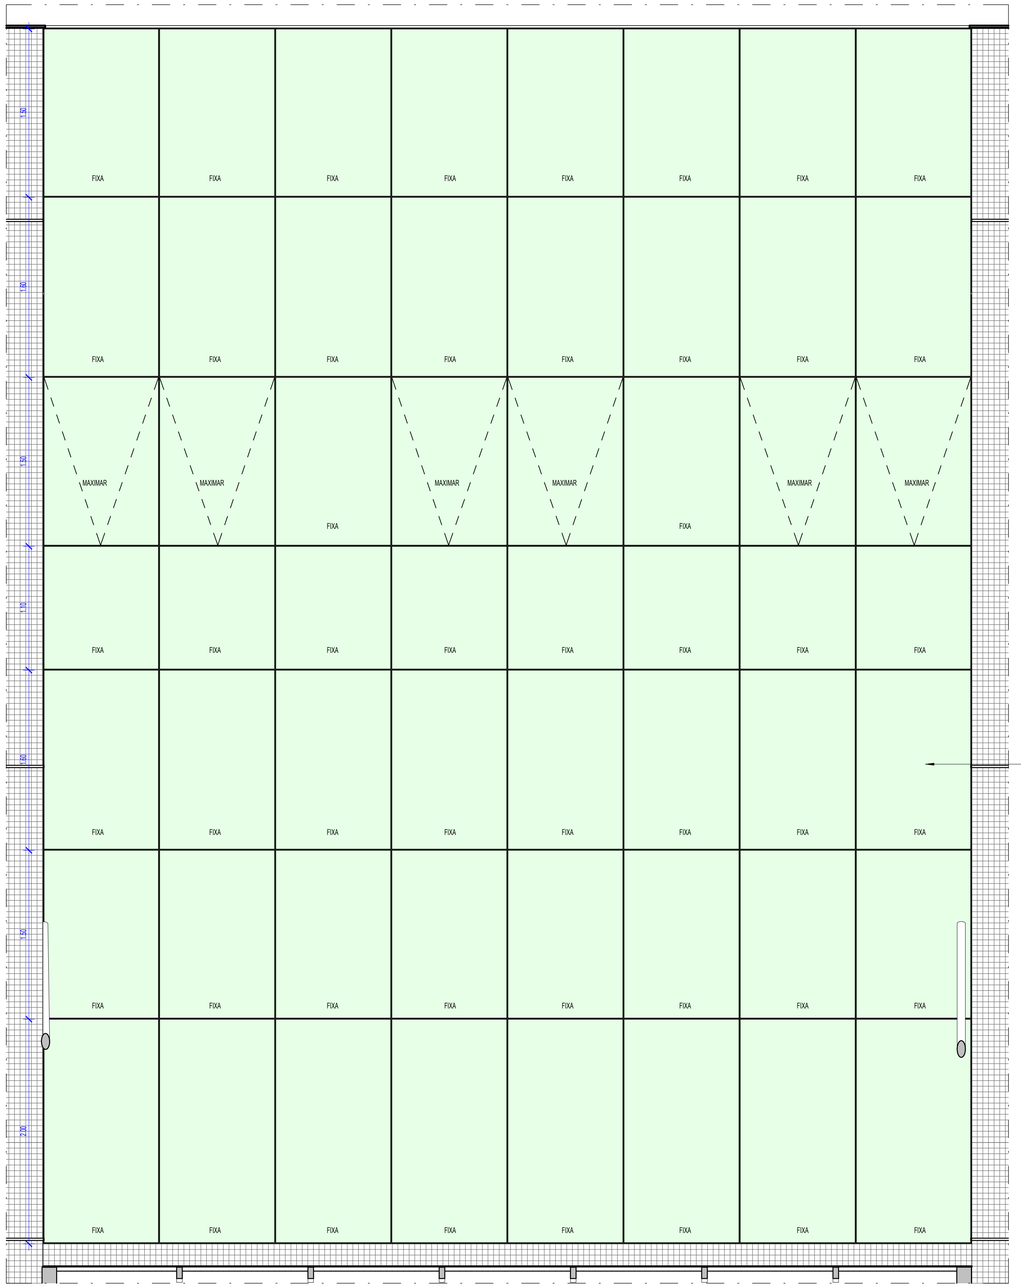

5 PV05 - ELEVAÇÃO FRONTAL
1 : 25

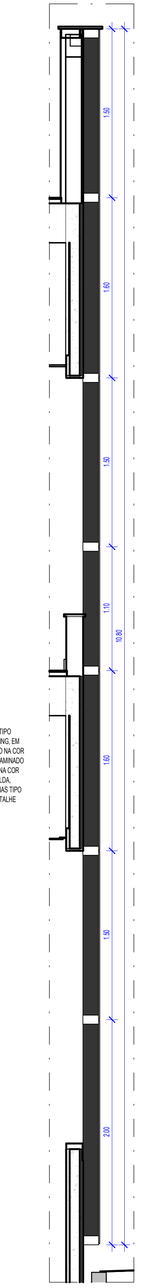

6 PV05 - CORTE
1 : 25

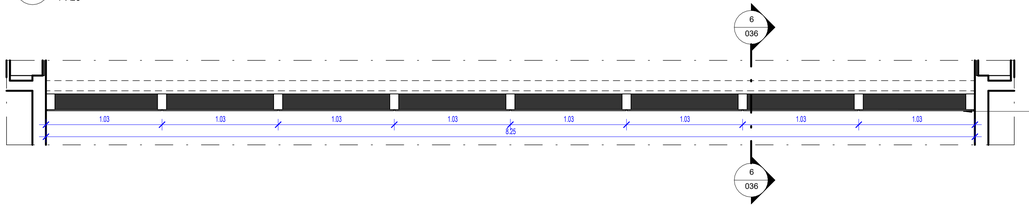

4 PV05 - PLANTA BAIXA
1 : 25

OBS: CONFERIR COTAS NO LOCAL

QUADRO DE PELE DE VIDRO

CÓDIGO	LARGURA	ALTURA	QUANTIDADE	ÁREA DE ABERTURA	DESCRIÇÃO	AMBIENTE
PV01	8.25	2.60	1	21.45 m²	PELE DE VIDRO TIPO STRUCTURAL GLAZING, EM ALUMÍNIO ANODIZADO NA COR PRETA, COM VIDRO LAMINADO REFLETIVO 4+4mm NA COR VERDE ESMERALDA, POSSUINDO 04 FOLHAS TIPO MAXIMAR E TIPO CORRER. VER DETALHE	FACHADA FRONTAL
PV02	3.50	8.90	1	31.15 m²	PELE DE VIDRO TIPO STRUCTURAL GLAZING, EM ALUMÍNIO ANODIZADO NA COR PRETA, COM VIDRO LAMINADO REFLETIVO 4+4mm NA COR VERDE ESMERALDA, POSSUINDO 06 FOLHAS TIPO MAXIMAR. VER DETALHE	FACHADA LATERAL JÚRI
PV03	3.50	9.90	1	34.65 m²	PELE DE VIDRO TIPO STRUCTURAL GLAZING, EM ALUMÍNIO ANODIZADO NA COR PRETA, COM VIDRO LAMINADO REFLETIVO 4+4mm NA COR VERDE ESMERALDA, POSSUINDO 06 FOLHAS TIPO MAXIMAR. VER DETALHE	FACHADA LATERAL ESCADA
PV04	1.20	9.90	1	11.88 m²	PELE DE VIDRO TIPO STRUCTURAL GLAZING, EM ALUMÍNIO ANODIZADO NA COR PRETA, COM VIDRO LAMINADO REFLETIVO 4+4mm NA COR VERDE ESMERALDA, POSSUINDO 03 FOLHAS TIPO MAXIMAR. VER DETALHE	ESCADA
PV05	8.25	10.80	1	89.10 m²	PELE DE VIDRO TIPO STRUCTURAL GLAZING, EM ALUMÍNIO ANODIZADO NA COR PRETA, COM VIDRO LAMINADO REFLETIVO 4+4mm NA COR VERDE ESMERALDA, POSSUINDO 06 FOLHAS TIPO MAXIMAR. VER DETALHE	FACHADA FRONTAL

TABELA DE REVISÃO

NÚMERO	DESCRIÇÃO	DATA

TJPE
TRIBUNAL DE JUSTIÇA DE PERNAMBUCO
DIRETORIA DE ENGENHARIA E ARQUITETURA - DEA
RUA MOACIR BARACHO, 207, 6º ANDAR - SANTO ANTÔNIO - RECIFE - PE - CEP:50.010-040 - TEL. (81) 34193463

OBRA DE REFERÊNCIA:
CONSTRUÇÃO DO NOVO FÓRUM DE CABO DE SANTO AGOSTINHO / PE

CSA - FOR

ENDEREÇO:
LOTE DE TERRENO Nº 06 DA QUADRA "E", VILA SOCIAL CONTRA O MOCAMBO - RUA JOSÉ LINS TELES, CABO DE SANTO AGOSTINHO - PE

TÍTULO DO DESENHO:
DETALHE_ESQUADRIAS_PELE DE VIDRO PV04 E PV05

OBSERVAÇÕES:

BLOCO 01 – PRÉDIO PRINCIPAL		**BLOCO 05 – CASA DE BOMBAS E.T.E.**	
ÁREA DE CONSTRUÇÃO TÉRREO	2.024,62m²	ÁREA DE CONSTRUÇÃO	7,66m²
ÁREA DE CONSTRUÇÃO 1º PAVIMENTO	1.729,54m²	ÁREA DE COBERTA	7,66m²
ÁREA DE CONSTRUÇÃO 2º PAVIMENTO	1.798,43m²	**BLOCO 06 – DEPÓSITO DE LIXO**	
ÁREA DE CONSTRUÇÃO ÁTICO	134,65m²	ÁREA DE CONSTRUÇÃO	9,70m²
ÁREA TOTAL DE CONSTRUÇÃO	5.687,24	ÁREA DE COBERTA	9,70m²
ÁREA DE COBERTA	2.024,74m²	**ÁREA DO TERRENO**	7.194,66m²
BLOCO 02 – PRÉDIO ANEXO		**ÁREA TOTAL DE CONSTRUÇÃO**	5.980,63m²
ÁREA DE CONSTRUÇÃO	250,20m²	**ÁREA TOTAL DE COBERTA**	2.362,96m²
ÁREA DE COBERTA	089,55m²	**SOLO NATURAL (25%)**	
BLOCO 03 – GUARITA		Piantio de 34 Avores de Porte +	1.541,33m²
ÁREA DE CONSTRUÇÃO	8,48m²	**ESTACIONAMENTO**	73 VAGAS
ÁREA DE COBERTA	13,95m²	**COEFICIENTE DE UTILIZAÇÃO**	0,83
BLOCO 04 – CABINE PRIMÁRIA		**TAXA DE OCUPAÇÃO**	0,32
ÁREA DE CONSTRUÇÃO	17,36m²		
ÁREA DE COBERTA	17,36m²		

DISCIPLINA, Nº PRANCHA:
ARQ 036

ETAPA DO PROJETO:
DT

TPO DE OBRA:
CO

REVISÃO:

DATA:
JUNHO/2026

ESCALA:
1 : 25

ARQUIVO:
CSA - FOR - CO - ARQ - DT - 036_ DETALHE_ESQUADRIAS_PELE DE VIDRO PV04 E PV05_

PROJETO/DESENHO:
MARIANA SOUTINHO / EDUARDO TORCHIA

QUANDO DA EXECUÇÃO DESTE PROJETO, DEVEM SER OBSERVADOS, POR PARTE DA EXECUTORA, OS DESENHOS, AS ESPECIFICAÇÕES, AS LEGISLAÇÕES E AS NORMAS PERTINENTES. VERIFICADAS NECESSIDADES DE ALTERAÇÕES E / OU DE ATUALIZAÇÕES, AS MESMAS DEVERÃO SER COMUNICADAS À DIRETORIA DE ENGENHARIA E ARQUITETURA DO TJPE, PARA SEU ATENDIMENTO

PROPRIETÁRIO:
TJPE - TRIBUNAL DE JUSTIÇA DE PERNAMBUCO

AUTOR DO PROJETO:
RENATA COUTINHO - CAU/PE A 23662-4 | MARYANNE JARINA - CAU/PE A 58251-4

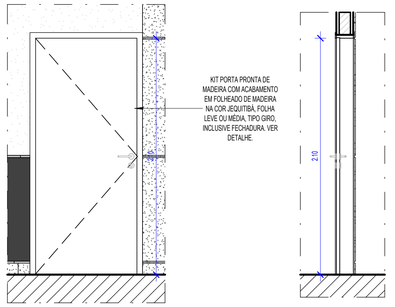

2 PM01 - ELEVAÇÃO FRONTAL
1 : 25

3 PM01 - CORTE
1 : 25

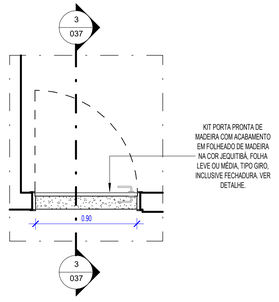

1 PM01 - PLANTA BAIXA
1 : 25

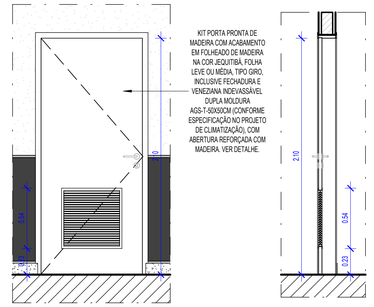

5 PM02 - ELEVAÇÃO FRONTAL
1 : 25

6 PM02 - CORTE
1 : 25

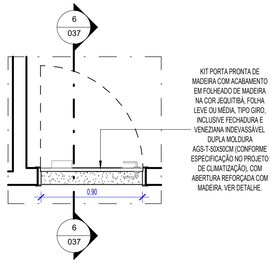

4 PM02 - PLANTA BAIXA
1 : 25

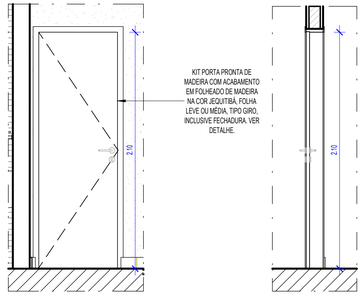

8 PM03 - ELEVAÇÃO FRONTAL
1 : 25

9 PM03 - CORTE
1 : 25

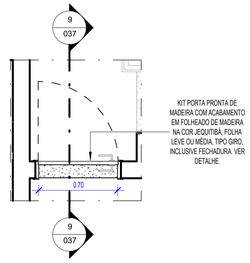

7 PM03 - PLANTA BAIXA
1 : 25

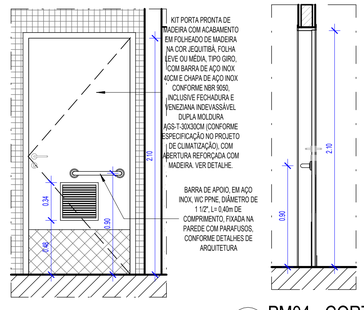

11 PM04 - ELEVAÇÃO FRONTAL
1 : 25

12 PM04 - CORTE
1 : 25

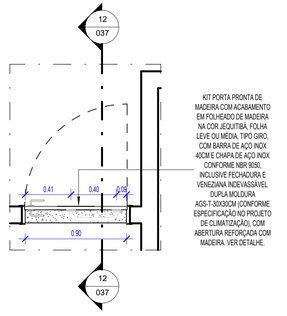

10 PM04 - PLANTA BAIXA
1 : 25

QUADRO DE PORTA DE MADEIRA					
CÓDIGO	LARGURA	ALTURA	QUANTIDADE	DESCRIÇÃO	AMBIENTE
PM01	0.90	2.10	193	KIT PORTA PRONTA DE MADEIRA COM ACABAMENTO EM FOLHEADO DE MADEIRA NA COR JEQUITIBÁ, FOLHA LEVE OU MÉDIA, TIPO GIRO, INCLUSIVE FECHADURA. VER DETALHE.	GERAL
PM02	0.90	2.10	12	KIT PORTA PRONTA DE MADEIRA COM ACABAMENTO EM FOLHEADO DE MADEIRA NA COR JEQUITIBÁ, FOLHA LEVE OU MÉDIA, TIPO GIRO, INCLUSIVE FECHADURA E VENEZIANA INDEVASSÁVEL DUPLA MOLDURA AGS-T-50X50CM (CONFORME ESPECIFICAÇÃO NO PROJETO DE CLIMATIZAÇÃO), COM ABERTURA REFORÇADA COM MADEIRA. VER DETALHE.	WCS COLETIVOS
PM03	0.70	2.10	25	KIT PORTA PRONTA DE MADEIRA COM ACABAMENTO EM FOLHEADO DE MADEIRA NA COR JEQUITIBÁ, FOLHA LEVE OU MÉDIA, TIPO GIRO, INCLUSIVE FECHADURA. VER DETALHE.	WCS PRIVATIVOS
PM04	0.90	2.10	6	KIT PORTA PRONTA DE MADEIRA COM ACABAMENTO EM FOLHEADO DE MADEIRA NA COR JEQUITIBÁ, FOLHA LEVE OU MÉDIA, TIPO GIRO, COM BARRA DE AÇO INOX 40CM E CHAPA DE AÇO INOX CONFORME NBR 9050, INCLUSIVE FECHADURA E VENEZIANA INDEVASSÁVEL DUPLA MOLDURA AGS-T-30X30CM (CONFORME ESPECIFICAÇÃO NO PROJETO DE CLIMATIZAÇÃO), COM ABERTURA REFORÇADA COM MADEIRA. VER DETALHE.	WCS ACESSÍVEIS
PM05	1.80	2.10	1	PORTA DUPLA DE MADEIRA COM ACABAMENTO EM FOLHEADO DE MADEIRA NA COR JEQUITIBÁ, FOLHA LEVE OU MÉDIA, TIPO GIRO, COM VISORES EM VIDRO TEMPERADO VERDE 10mm E BARRA ANTIPÂNICO CONFORME NBR 9050, INCLUSIVE FECHADURA E PUXADOR TIPO BARRA DE AÇO INOX ESCOVADO 80CM. VER DETALHE.	AUDITÓRIO
PM06	5.00	2.70	1	PORTA ACÚSTICA DE MADEIRA, TIPO GIRO, DUAS FOLHAS, ESPESSURA DE 60mm, COM BANDEIRAS FIXAS SUPERIORES E LATERAIS, GUARNIÇÃO DE 15cm. ACABAMENTO EM LAMINADO MELAMÍNICO NA COR MARRON JEQUITIBÁ OU IMBUIA, INCLUSIVE ACABAMENTO FRISADO NA MADEIRA (15mm) E COM VISOR DE VIDRO TEMPERADO VERDE DE 10mm. COMPLEMENTO NA PAREDE LATERAL COM CHAPA E ACABAMENTO EM LAMINADO MELAMÍNICO NA MESMA COR DA PORTA/VISOR DE VIDRO CONFORME NBR9050. PUXADOR TIPO BARRA AÇO INOX ESCOVADO, MEDINDO 80cm, INCLUSIVE VEDA-PORTA DE EMBUTIR E BARRAS ANTIPÂNICO CONFORME NBR.	SALÃO DO JÚRI

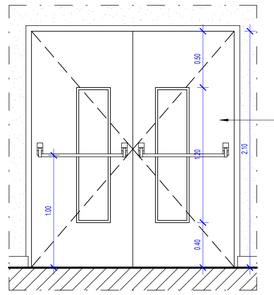

14 PM05 - ELEVAÇÃO FRONTAL
1 : 25

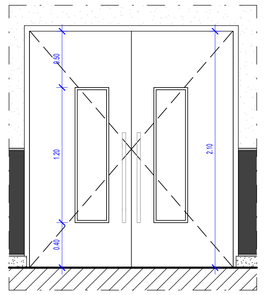

20 PM05 - ELEVAÇÃO POSTERIOR
1 : 25

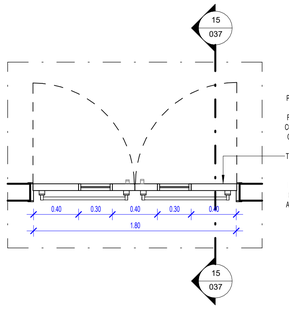

13 PM05 - PLANTA BAIXA
1 : 25

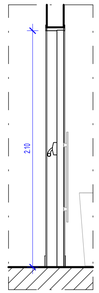

15 PM05 - CORTE
1 : 25

17 PM06 - ELEVAÇÃO FRONTAL (EXTERNA)
1 : 25

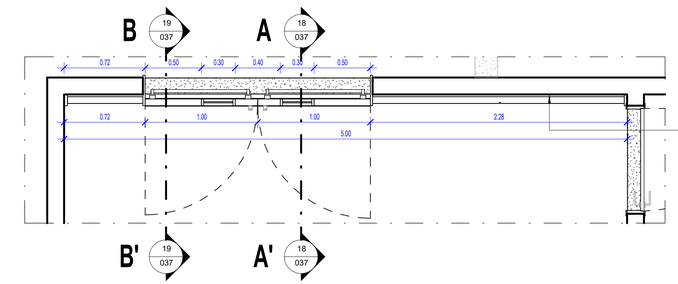

16 PM06 - PLANTA BAIXA
1 : 25

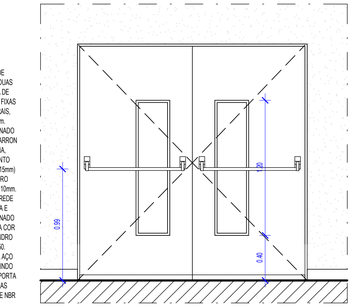

21 PM06 - ELEVAÇÃO POSTERIOR (INTERNA)
1 : 25

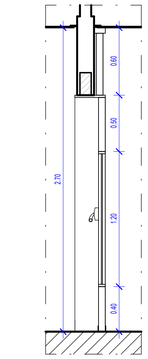

18 PM06 - CORTE AA'
1 : 25

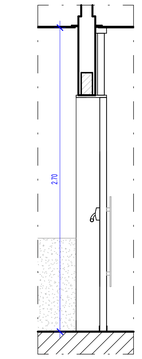

19 PM06 - CORTE BB'
1 : 25

TABELA DE REVISÃO		
NÚMERO	DESCRIÇÃO	DATA

TJPE
TRIBUNAL DE JUSTIÇA DE PERNAMBUCO
DIRETORIA DE ENGENHARIA E ARQUITETURA - DEA
RUA MOACIR BARACHO, 207, 8º ANDAR - SANTO ANTÔNIO - RECIFE - PE - CEP:50.010-040 - TEL. (81) 34193463

OBRA DE REFERÊNCIA:
CONSTRUÇÃO DO NOVO FÓRUM DE CABO DE SANTO AGOSTINHO / PE

CSA - FOR

ENDEREÇO:
LOTE DE TERRENO Nº 06 DA QUADRA "E", VILA SOCIAL CONTRA O MOCAMBO - RUA JOSÉ LINS TELES, CABO DE SANTO AGOSTINHO - PE

TÍTULO DO DESENHO:
DETALHE_ESQUADRIAS_MADEIRA

DISCIPLINA, Nº PRANCHA:
ARQ 037

ETAPA DO PROJETO:
DT

TPO DE OBRA:
CO

REVISÃO:

DATA:
JUNHO/2026

ESCALA:
1 : 25

OBSERVAÇÕES:

BLOCO 01 - PRÉDIO PRINCIPAL		**BLOCO 05 - CASA DE BOMBAS E.T.E.**	
ÁREA DE CONSTRUÇÃO TERREO	2.024,62m²	ÁREA DE CONSTRUÇÃO	7,66m²
ÁREA DE CONSTRUÇÃO 1º PAVIMENTO	1.729,54m²	ÁREA DE COBERTA	7,66m²
ÁREA DE CONSTRUÇÃO 2º PAVIMENTO	1.798,43m²	**BLOCO 06 - DEPÓSITO DE LIXO**	
ÁREA DE CONSTRUÇÃO ÁTICO	134,66m²	ÁREA DE CONSTRUÇÃO	9,70m²
ÁREA TOTAL DE CONSTRUÇÃO	5.687,24	ÁREA DE COBERTA	9,70m²
ÁREA DE COBERTA	2.024,74m²	**ÁREA DO TERRENO**	7.194,66m²
BLOCO 02 - PRÉDIO ANEXO		**ÁREA TOTAL DE CONSTRUÇÃO**	5.980,63m²
ÁREA DE CONSTRUÇÃO	250,20m²	**ÁREA TOTAL DE COBERTA**	2.362,96m²
ÁREA DE COBERTA	289,55m²	**SOLO NATURAL (25%)**	
BLOCO 03 - GUARITA		Plantio de 34 Arvore de Porte +	1.541,33m²
ÁREA DE CONSTRUÇÃO	8,48m²	**ESTACIONAMENTO**	73 VAGAS
ÁREA DE COBERTA	13,95m²	**COEFICIENTE DE UTILIZAÇÃO**	0,83
BLOCO 04 - CABINE PRIMÁRIA		**TAXA DE OCUPAÇÃO**	0,32
ÁREA DE CONSTRUÇÃO	17,36m²		
ÁREA DE COBERTA	17,36m²		

ARQUIVO:
CSA - FOR - CO - ARQ - DT - 037_ DETALHE_ESQUADRIAS_MADEIRA_

PROJETO/DESENHO:
MARIANA SOUTINHO / EDUARDO TORCHIA

QUANDO DA EXECUÇÃO DESTE PROJETO, DEVEM SER OBSERVADOS, POR PARTE DA EXECUTORA, OS DESENHOS, AS ESPECIFICAÇÕES, AS LEGISLAÇÕES E AS NORMAS PERTINENTES. VERIFICADAS NECESSIDADES DE ALTERAÇÕES E / OU DE ATUALIZAÇÕES, AS MESMAS DEVERÃO SER COMUNICADAS À DIRETORIA DE ENGENHARIA E ARQUITETURA DO TJPE, PARA SEU ATENDIMENTO

PROPRIETÁRIO:
TJPE - TRIBUNAL DE JUSTIÇA DE PERNAMBUCO

AUTOR DO PROJETO:
RENATA COUTINHO - CAU/PE A 23662-4 | MARYANNE JARINA - CAU/PE A 58251-4

OBS: CONFERIR COTAS NO LOCAL

QUADRO DE PORTA DE LAMINADO ESTRUTURAL					
CÓDIGO	LARGURA	ALTURA	QUANTIDADE	DESCRIÇÃO	AMBIENTE
PL01	0.80	1.65	40	PORTA EM LAMINADO ESTRUTURAL TS 10mm (FÓRMICA MACIÇA À PROVA D'ÁGUA), NA COR PRETA. ESTRUTURA EM PERFIS DE ALUMÍNIO ANODIZADO NATURAL FOSCO, PUXADOR EXTERNO METÁLICO COM VISUALIZAÇÃO LIVRE/OCUPADO, FECHADURA INTERNA EM NYLON COM SISTEMA DE LINGUETA DESLIZANTE. VER DETALHE	WCS COLETIVOS

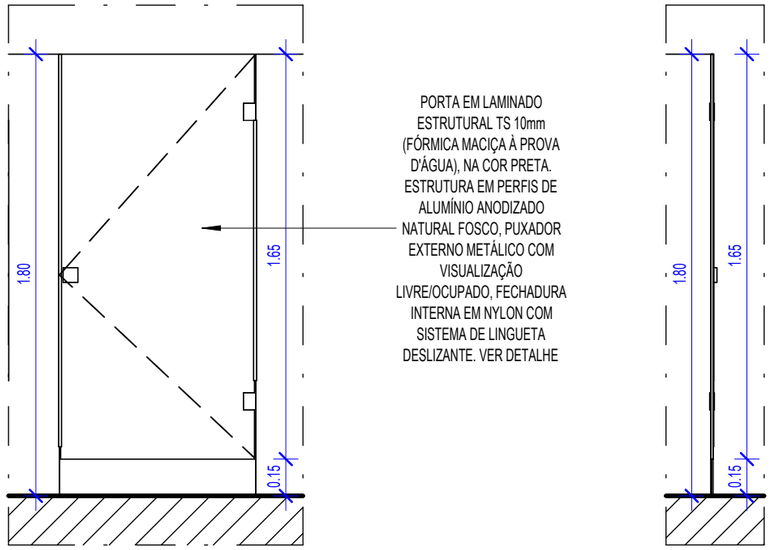

2 PL01 - ELEVAÇÃO FRONTAL
1 : 25

3 PL01 - CORTE
1 : 25

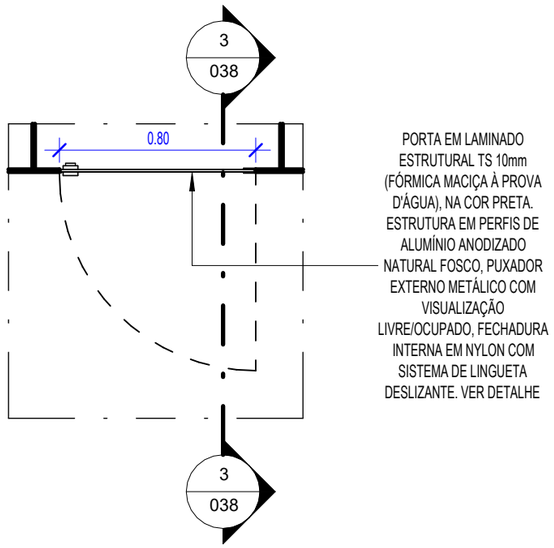

1 PL01 - PLANTA BAIXA
1 : 25

OBS: CONFERIR COTAS NO LOCAL

TABELA DE REVISÃO

NÚMERO	DESCRIÇÃO	DATA

TJPE

TRIBUNAL DE JUSTIÇA DE PERNAMBUCO
DIRETORIA DE ENGENHARIA E ARQUITETURA - DEA
RUA MOACIR BARACHO, 207, 6º ANDAR - SANTO ANTÔNIO - RECIFE - PE - CEP:50.010-040 - TEL. (81) 34193463

Diretoria de Engenharia e Arquitetura

OBRA DE REFERÊNCIA:
CONSTRUÇÃO DO NOVO FÓRUM DE CABO DE SANTO AGOSTINHO / PE

CSA - FOR

ENDEREÇO:
LOTE DE TERRENO Nº 06 DA QUADRA "E", VILA SOCIAL CONTRA O MOCAMBO - RUA JOSÉ LINS TELES, CABO DE SANTO AGOSTINHO - PE

TÍTULO DO DESENHO:
DETALHE_ESQUADRIAS_LAMINADO ESTRUTURAL

DISCIPLINA, Nº PRANCHA:
ARQ 038

OBSERVAÇÕES:

BLOCO 01 – PRÉDIO PRINCIPAL		**BLOCO 05 – CASA DE BOMBAS E.T.E.**	
ÁREA DE CONSTRUÇÃO TÉRREO	2.024,62m²	ÁREA DE CONSTRUÇÃO	7,66m²
ÁREA DE CONSTRUÇÃO 1º PAVIMENTO	1.729,54m²	ÁREA DE COBERTA	7,66m²
ÁREA DE CONSTRUÇÃO 2º PAVIMENTO	1.798,43m²	**BLOCO 06 – DEPÓSITO DE LIXO**	
ÁREA DE CONSTRUÇÃO ÁTICO	134,65m²	ÁREA DE CONSTRUÇÃO	9,70m²
ÁREA TOTAL DE CONSTRUÇÃO	5.687,24	ÁREA DE COBERTA	9,70m²
ÁREA DE COBERTA	2.024,74m²	**ÁREA DO TERRENO**	7.194,66m²
BLOCO 02 – PRÉDIO ANEXO		**ÁREA TOTAL DE CONSTRUÇÃO**	5.980,63m²
ÁREA DE CONSTRUÇÃO	250,20m²	**ÁREA TOTAL DE COBERTA**	2.362,96m²
ÁREA DE COBERTA	289,55m²	**SOLO NATURAL (25%)**	
BLOCO 03 – GUARITA		Plantio de 34 Árvores de Porte +	1.541,33m²
ÁREA DE CONSTRUÇÃO	8,48m²	**ESTACIONAMENTO**	73 VAGAS
ÁREA DE COBERTA	13,95m²	**COEFICIENTE DE UTILIZAÇÃO**	0,83
BLOCO 04 – CABINE PRIMÁRIA		**TAXA DE OCUPAÇÃO**	0,32
ÁREA DE CONSTRUÇÃO	17,36m²		
ÁREA DE COBERTA	17,36m²		

ETAPA DO PROJETO:
DT

TPO DE OBRA:
CO

REVISÃO:

DATA:
JUNHO/2026

ESCALA:
1 : 25

ARQUIVO:
CSA - FOR - CO - ARQ - DT - 038_ DETALHE_ESQUADRIAS_LAMINADO ESTRUTURAL_

PROJETO/DESENHO:
MARIANA SOUTINHO / EDUARDO TORCHIA

QUANDO DA EXECUÇÃO DESTE PROJETO, DEVEM SER OBSERVADOS, POR PARTE DA EXECUTORA, OS DESENHOS, AS ESPECIFICAÇÕES, AS LEGISLAÇÕES E AS NORMAS PERTINENTES. VERIFICADAS NECESSIDADES DE ALTERAÇÕES E / OU DE ATUALIZAÇÕES, AS MESMAS DEVERÃO SER COMUNICADAS À DIRETORIA DE ENGENHARIA E ARQUITETURA DO TJPE, PARA SEU ATENDIMENTO

PROPRIETÁRIO:

TJPE - TRIBUNAL DE JUSTIÇA DE PERNAMBUCO

AUTOR DO PROJETO:

RENATA COUTINHO - CAU/PE A 23662-4 | MARYANNE JARINA - CAU/PE A 58251-4

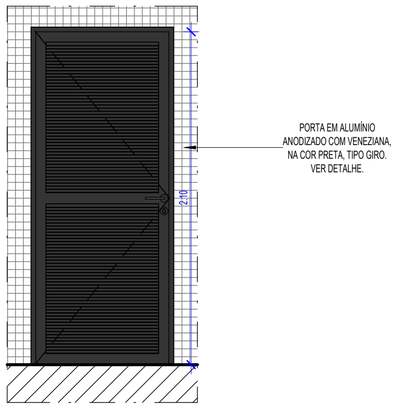

2 PA01 - ELEVAÇÃO FRONTAL
1 : 25

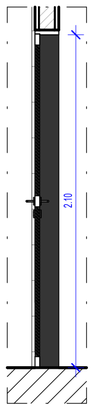

3 PA01 - CORTE
1 : 25

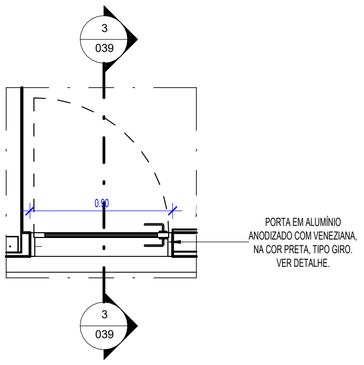

1 PA01 - PLANTA BAIXA
1 : 25

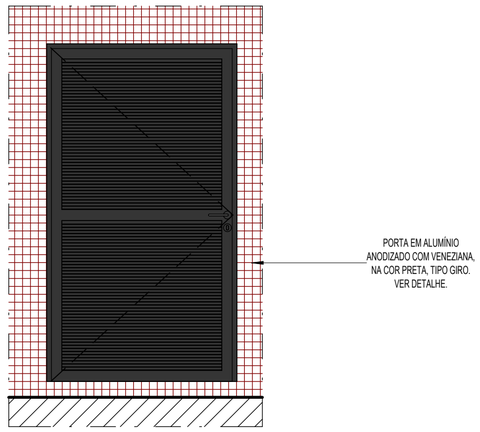

5 PA02 - ELEVAÇÃO FRONTAL
1 : 25

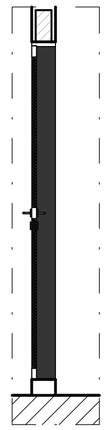

6 PA02 - CORTE
1 : 25

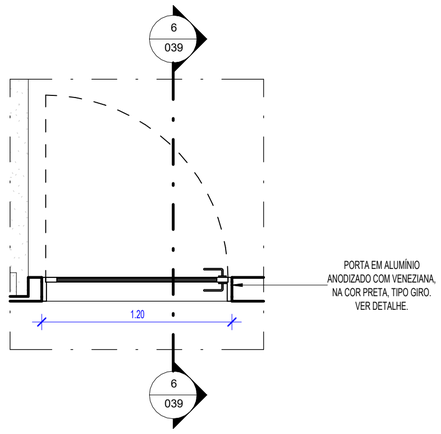

4 PA02 - PLANTA BAIXA
1 : 25

QUADRO DE PORTA DE ALUMÍNIO

CÓDIGO	LARGURA	ALTURA	QUANTIDADE	DESCRIÇÃO	AMBIENTE
PA01	0.90	2.10	9	PORTA EM ALUMÍNIO ANODIZADO COM VENEZIANA, NA COR PRETA, TIPO GIRO. VER DETALHE.	ANEXO / ÁTICO / DEPÓSITO LIXO / CASA DE BOMBAS E.T.E.
PA02	1.20	2.10	1	PORTA EM ALUMÍNIO ANODIZADO COM VENEZIANA, NA COR PRETA, TIPO GIRO. VER DETALHE.	ÁTICO
PA03	2.10	2.60	1	PORTA EM ALUMÍNIO ANODIZADO COM VENEZIANA, COM 2 FOLHAS TIPO GIRO E 1 FOLHA FIXA SUPERIOR, NA COR PRETA. VER DETALHE	ENTRADA SERVIÇO
PA04	0.80	1.80	4	PORTA EM ALUMÍNIO ANODIZADO COM VENEZIANA, NA COR PRETA, TIPO GIRO. VER DETALHE.	ANEXO

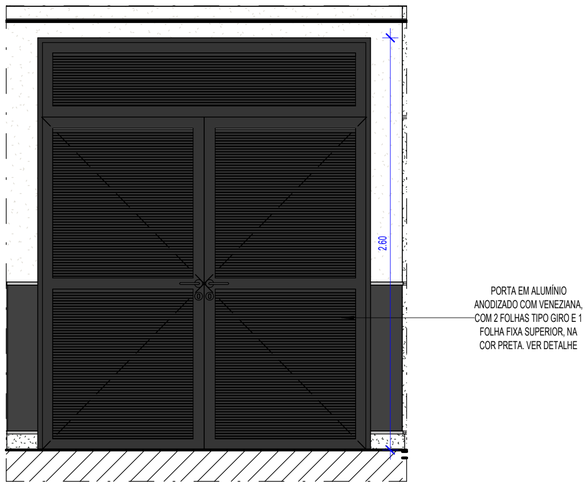

11 PA03 - ELEVAÇÃO FRONTAL
1 : 25

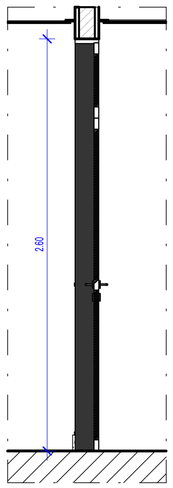

12 PA03 - CORTE
1 : 25

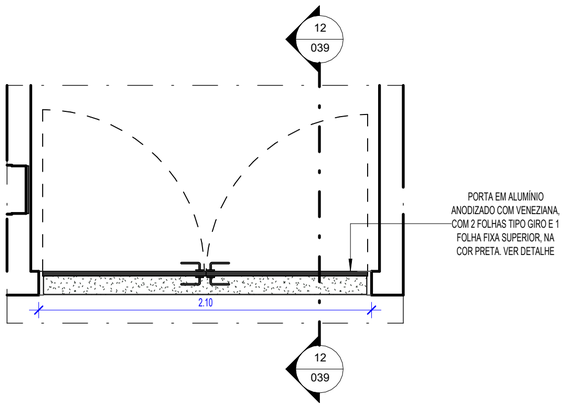

10 PA03 - PLANTA BAIXA
1 : 25

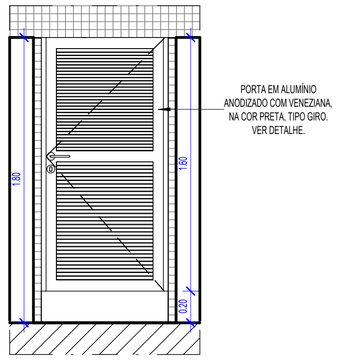

8 PA04 - ELEVAÇÃO FRONTAL
1 : 25

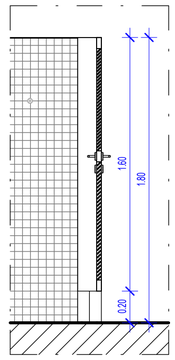

9 PA04 - CORTE
1 : 25

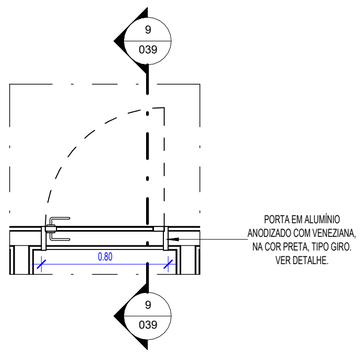

7 PA04 - PLANTA BAIXA
1 : 25

OBS: CONFERIR COTAS NO LOCAL

TABELA DE REVISÃO

NÚMERO	DESCRIÇÃO	DATA

TJPE

TRIBUNAL DE JUSTIÇA DE PERNAMBUCO
DIRETORIA DE ENGENHARIA E ARQUITETURA - DEA
RUA MOACIR BARACHO, 207, 6º ANDAR - SANTO ANTÔNIO - RECIFE - PE - CEP:50.010-040 - TEL. (81) 34193463

OBRA DE REFERÊNCIA:
CONSTRUÇÃO DO NOVO FÓRUM DE CABO DE SANTO AGOSTINHO / PE

CSA - FOR

ENDEREÇO:
LOTE DE TERRENO Nº 06 DA QUADRA "E", VILA SOCIAL CONTRA O MOCAMBO - RUA JOSÉ LINS TELES, CABO DE SANTO AGOSTINHO - PE

TÍTULO DO DESENHO:
DETALHE_ESQUADRIAS_ALUMÍNIO 01

DISCIPLINA, Nº PRANCHA:
ARQ 039

OBSERVAÇÕES:

BLOCO 01 – PRÉDIO PRINCIPAL		**BLOCO 05 – CASA DE BOMBAS E.T.E.**	
ÁREA DE CONSTRUÇÃO TÉRREO	2.024,62m²	ÁREA DE CONSTRUÇÃO	7,66m²
ÁREA DE CONSTRUÇÃO 1º PAVIMENTO	1.729,54m²	ÁREA DE COBERTA	7,66m²
ÁREA DE CONSTRUÇÃO 2º PAVIMENTO	1.798,43m²	**BLOCO 06 – DEPÓSITO DE LIXO**	
ÁREA DE CONSTRUÇÃO ÁTICO	134,65m²	ÁREA DE CONSTRUÇÃO	9,70m²
ÁREA TOTAL DE CONSTRUÇÃO	5.687,24	ÁREA DE COBERTA	9,70m²
ÁREA DE COBERTA	2.024,74m²	**ÁREA DO TERRENO**	7.194,66m²
BLOCO 02 – PRÉDIO ANEXO		**ÁREA TOTAL DE CONSTRUÇÃO**	5.980,63m²
ÁREA DE CONSTRUÇÃO	250,20m²	**ÁREA TOTAL DE COBERTA**	2.362,96m²
ÁREA DE COBERTA	289,55m²	**SOLO NATURAL (25%)**	
BLOCO 03 – GUARITA		Plantio de 34 Árvores de Porte +	1.541,33m²
ÁREA DE CONSTRUÇÃO	6,48m²	**ESTACIONAMENTO**	73 VAGAS
ÁREA DE COBERTA	13,95m²	**COEFICIENTE DE UTILIZAÇÃO**	0,83
BLOCO 04 – CABINE PRIMÁRIA		**TAXA DE OCUPAÇÃO**	0,32
ÁREA DE CONSTRUÇÃO	17,36m²		
ÁREA DE COBERTA	17,36m²		

ETAPA DO PROJETO:
DT

TPO DE OBRA:
CO

REVISÃO:

DATA:
JUNHO/2026

ESCALA:
1 : 25

ARQUIVO:
CSA - FOR - CO - ARQ - DT - 039_ DETALHE_ESQUADRIAS_ALUMÍNIO 01_

PROJETO/DESENHO:
MARIANA SOUTINHO / EDUARDO TORCHIA

QUANDO DA EXECUÇÃO DESTE PROJETO, DEVEM SER OBSERVADOS, POR PARTE DA EXECUTORA, OS DESENHOS, AS ESPECIFICAÇÕES, AS LEGISLAÇÕES E AS NORMAS PERTINENTES. VERIFICADAS NECESSIDADES DE ALTERAÇÕES E / OU DE ATUALIZAÇÕES, AS MESMAS DEVERÃO SER COMUNICADAS À DIRETORIA DE ENGENHARIA E ARQUITETURA DO TJPE, PARA SEU ATENDIMENTO

PROPRIETÁRIO:
TJPE - TRIBUNAL DE JUSTIÇA DE PERNAMBUCO

AUTOR DO PROJETO:
RENATA COUTINHO - CAU/PE A 23662-4 | MARYANNE JARINA - CAU/PE A 58251-4

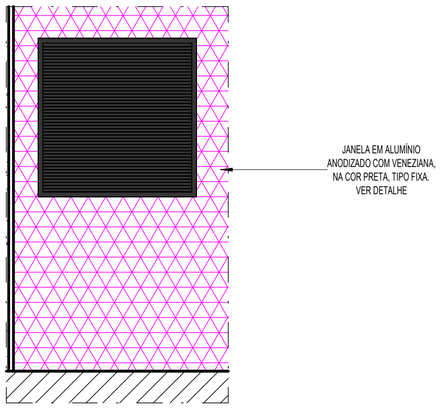

2 JA01 - ELEVAÇÃO FRONTAL
1 : 25

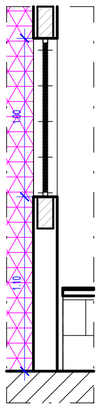

3 JA01 - CORTE
1 : 25

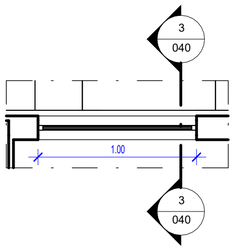

1 JA01 - PLANTA BAIXA
1 : 25

?

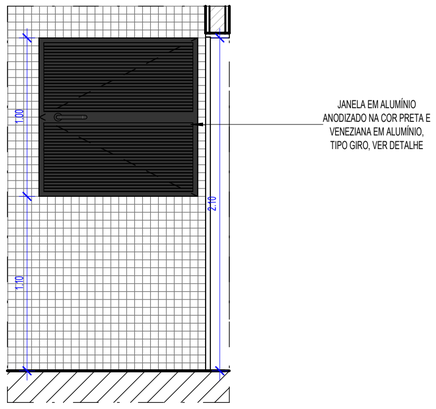

5 JA02 - ELEVAÇÃO FRONTAL
1 : 25

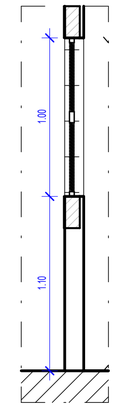

6 JA02 - CORTE
1 : 25

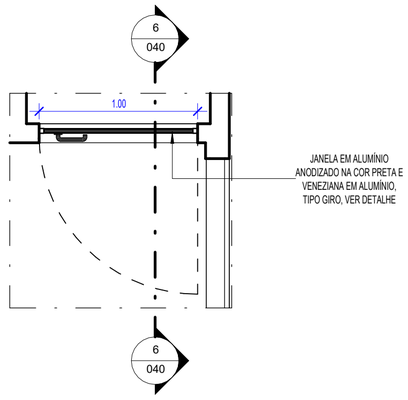

4 JA02 - PLANTA BAIXA
1 : 25

QUADRO DE JANELA DE ALUMÍNIO

CÓDIGO	LARGURA	ALTURA	QUANTIDADE	ÁREA DE ABERTURA	DESCRIÇÃO	AMBIENTE
JA01	1.00	1.00	3	1.00 m²	JANELA EM ALUMÍNIO ANODIZADO COM VENEZIANA, NA COR PRETA, TIPO FIXA, VER DETALHE	ÁTICO
JA02	1.00	1.00	1	1.00 m²	JANELA EM ALUMÍNIO ANODIZADO NA COR PRETA E VENEZIANA EM ALUMÍNIO, TIPO GIRO, VER DETALHE	SHAFT
JA03	1.50	1.00	3	1.50 m²	JANELA PARA VENTILAÇÃO EM ALUMÍNIO ANODIZADO NA COR PRETA, TIPO VENEZIANA, DIMENSÕES ADEQUADAS - PROTEGIDAS PELO LADO DE FORA COM TELA DE ARAME 18BWG E MALHA DE 13mm (CONFORME ESPECIFICAÇÃO DO PROJETISTA DE ELÉTRICA DA SUBESTAÇÃO). VER DETALHE	ANEXO / CABINE PRIMÁRIA
JA04	0.90	1.70	1	1.53 m²	JANELA PARA VENTILAÇÃO EM ALUMÍNIO ANODIZADO NA COR PRETA, TIPO VENEZIANA, DIMENSÕES ADEQUADAS - PROTEGIDAS PELO LADO DE FORA COM TELA DE ARAME 18BWG E MALHA DE 13mm (CONFORME ESPECIFICAÇÃO DO PROJETISTA DE ELÉTRICA DA SUBESTAÇÃO). VER DETALHE	SUBESTAÇÃO

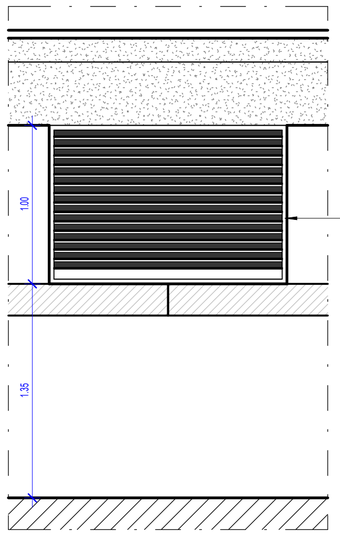

11 JA03 - ELEVAÇÃO FRONTAL
1 : 25

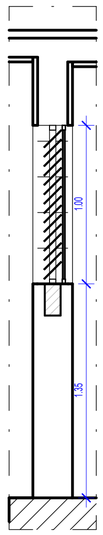

12 JA03 - CORTE
1 : 25

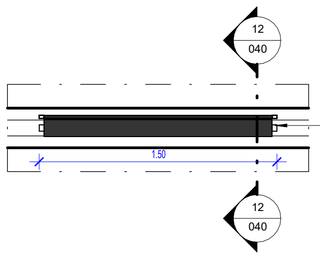

10 JA03 - PLANTA BAIXA
1 : 25

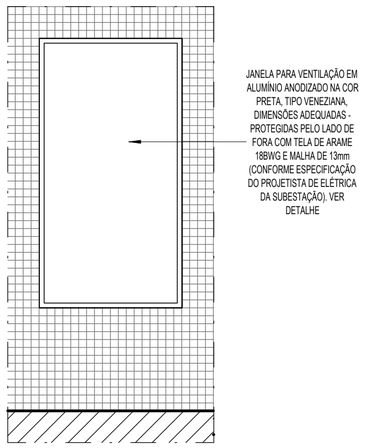

9 JA04 - ELEVAÇÃO FRONTAL
1 : 25

8 JA04 - CORTE
1 : 25

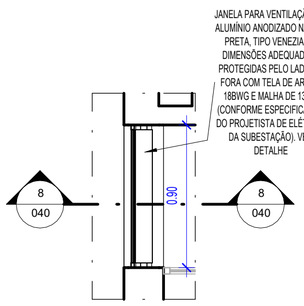

7 JA04 - PLANTA BAIXA
1 : 25

TABELA DE REVISÃO

NÚMERO	DESCRIÇÃO	DATA

TJPE
TRIBUNAL DE JUSTIÇA DE PERNAMBUCO
DIRETORIA DE ENGENHARIA E ARQUITETURA - DEA
RUA MOACIR BARACHO, 207, 6º ANDAR - SANTO ANTÔNIO - RECIFE - PE - CEP:50.010-040 - TEL. (81) 34193463

OBRA DE REFERÊNCIA:
CONSTRUÇÃO DO NOVO FÓRUM DE CABO DE SANTO AGOSTINHO / PE

CSA - FOR

ENDEREÇO:
LOTE DE TERRENO Nº 06 DA QUADRA "E", VILA SOCIAL CONTRA O MOCAMBO - RUA JOSÉ LINS TELES, CABO DE SANTO AGOSTINHO - PE

TÍTULO DO DESENHO:
DETALHE_ESQUADRIAS_ALUMÍNIO 02

DISCIPLINA, Nº PRANCHA:
ARQ 040

OBSERVAÇÕES:

BLOCO 01 – PRÉDIO PRINCIPAL		**BLOCO 05 – CASA DE BOMBAS E.T.E.**	
ÁREA DE CONSTRUÇÃO TÉRREO	2.024,62m²	ÁREA DE CONSTRUÇÃO	7,66m²
ÁREA DE CONSTRUÇÃO 1º PAVIMENTO	1.729,54m²	ÁREA DE COBERTA	7,66m²
ÁREA DE CONSTRUÇÃO 2º PAVIMENTO	1.798,43m²	**BLOCO 06 – DEPÓSITO DE LIXO**	
ÁREA DE CONSTRUÇÃO ÁTICO	134,65m²	ÁREA DE CONSTRUÇÃO	9,70m²
ÁREA TOTAL DE CONSTRUÇÃO	5.687,24	ÁREA DE COBERTA	9,70m²
ÁREA DE COBERTA	2.024,74m²	**ÁREA DO TERRENO**	7.194,66m²
BLOCO 02 – PRÉDIO ANEXO		**ÁREA TOTAL DE CONSTRUÇÃO**	5.980,63m²
ÁREA DE CONSTRUÇÃO	250,20m²	**ÁREA TOTAL DE COBERTA**	2.362,96m²
ÁREA DE COBERTA	289,55m²	**SOLO NATURAL (25%)**	
BLOCO 03 – GUARITA		Plantio de 34 Árvores de Porte +	1.541,33m²
ÁREA DE CONSTRUÇÃO	8,48m²	**ESTACIONAMENTO**	73 VAGAS
ÁREA DE COBERTA	13,95m²	**COEFICIENTE DE UTILIZAÇÃO**	0,83
BLOCO 04 – CABINE PRIMÁRIA		**TAXA DE OCUPAÇÃO**	0,32
ÁREA DE CONSTRUÇÃO	17,36m²		
ÁREA DE COBERTA	17,36m²		

ETAPA DO PROJETO:
DT

TPO DE OBRA:
CO

REVISÃO:

DATA:
JUNHO/2026

ESCALA:
1 : 25

ARQUIVO:
CSA - FOR - CO - ARQ - DT - 040_ DETALHE_ESQUADRIAS_ALUMÍNIO 02_

PROJETO/DESENHO:
MARIANA SOUTINHO / EDUARDO TORCHIA

QUANDO DA EXECUÇÃO DESTE PROJETO, DEVEM SER OBSERVADOS, POR PARTE DA EXECUTORA, OS DESENHOS, AS ESPECIFICAÇÕES, AS LEGISLAÇÕES E AS NORMAS PERTINENTES. VERIFICADAS NECESSIDADES DE ALTERAÇÕES E / OU DE ATUALIZAÇÕES, AS MESMAS DEVERÃO SER COMUNICADAS À DIRETORIA DE ENGENHARIA E ARQUITETURA DO TJPE, PARA SEU ATENDIMENTO

PROPRIETÁRIO:
TJPE - TRIBUNAL DE JUSTIÇA DE PERNAMBUCO

AUTOR DO PROJETO:
RENATA COUTINHO - CAU/PE A 23662-4 | MARYANNE JARINA - CAU/PE A 58251-4

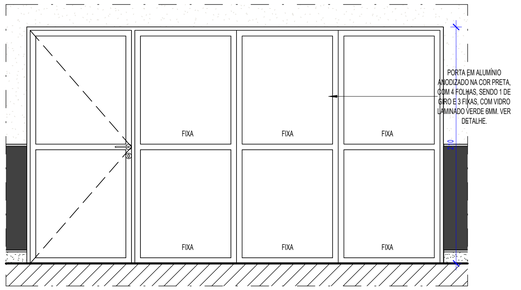

2 PAV01 - ELEVAÇÃO FRONTAL
1 : 25

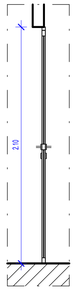

3 PAV01 - CORTE
1 : 25

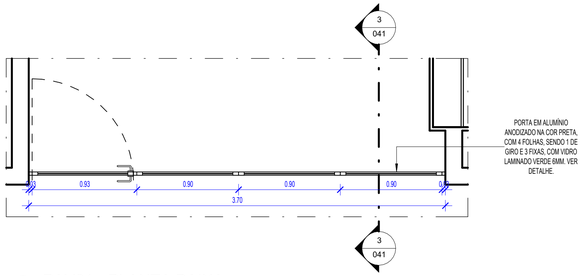

1 PAV01 - PLANTA BAIXA
1 : 25

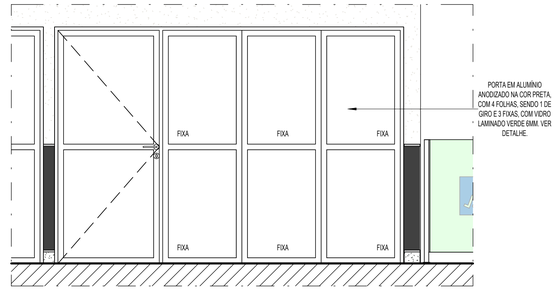

11 PAV02 - ELEVAÇÃO FRONTAL
1 : 25

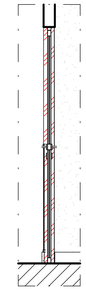

12 PAV02 - CORTE
1 : 25

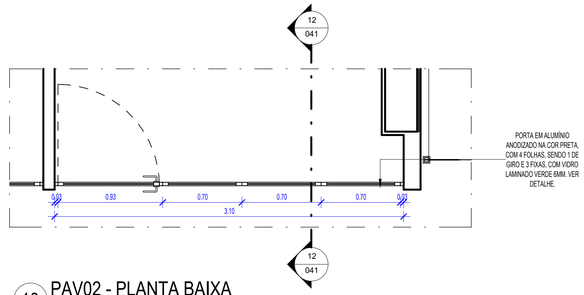

10 PAV02 - PLANTA BAIXA
1 : 25

QUADRO DE PORTA DE ALUMÍNIO E VIDRO

CÓDIGO	LARGURA	ALTURA	QUANTIDADE	DESCRIÇÃO	AMBIENTE
PAV01	3.70	2.10	14	PORTA EM ALUMÍNIO ANODIZADO NA COR PRETA, COM 4 FOLHAS, SENDO 1 DE GIRO E 3 FIXAS, COM VIDRO LAMINADO VERDE 8MM. VER DETALHE.	ACESSO VARAS
PAV02	3.10	2.10	1	PORTA EM ALUMÍNIO ANODIZADO NA COR PRETA, COM 4 FOLHAS, SENDO 1 DE GIRO E 3 FIXAS, COM VIDRO LAMINADO VERDE 8MM. VER DETALHE.	ACESSO VARAS
PAV03	5.10	2.10	1	PORTA EM ALUMÍNIO ANODIZADO NA COR PRETA, COM 5 FOLHAS, SENDO 1 DE GIRO E 4 FIXAS, COM VIDRO LAMINADO VERDE 8MM. VER DETALHE.	ACESSO VARAS
PAV04	0.80	2.60	1	PORTA EM ALUMÍNIO ANODIZADO NA COR PRETA, TIPO GIRO E COM BANDEIRA FIXA, INCLUSIVE VIDRO LAMINADO VERDE 6mm. VER DETALHE	GUARITA

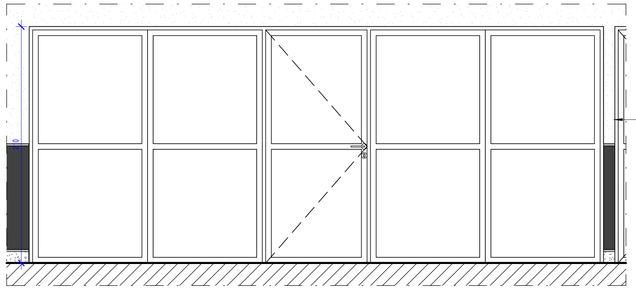

7 PAV03 - PLANTA BAIXA
1 : 25

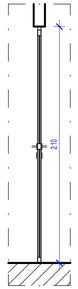

9 PAV03 - CORTE
1 : 25

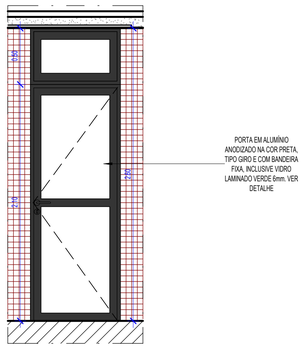

5 PAV04 - ELEVAÇÃO FRONTAL
1 : 25

6 PAV04 - CORTE
1 : 25

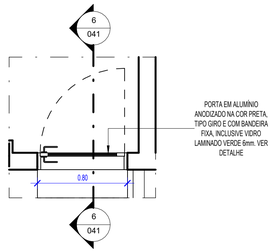

4 PAV04 - PLANTA BAIXA
1 : 25

OBS: CONFERIR COTAS NO LOCAL

TABELA DE REVISÃO

NÚMERO	DESCRIÇÃO	DATA

TJPE
TRIBUNAL DE JUSTIÇA DE PERNAMBUCO
DIRETORIA DE ENGENHARIA E ARQUITETURA - DEA
RUA MOACIR BARACHO, 207, 6º ANDAR - SANTO ANTÔNIO - RECIFE - PE - CEP:50.010-040 - TEL. (81) 34193463

OBRA DE REFERÊNCIA:
CONSTRUÇÃO DO NOVO FÓRUM DE CABO DE SANTO AGOSTINHO / PE

CSA - FOR

ENDEREÇO:
LOTE DE TERRENO Nº 06 DA QUADRA "E", VILA SOCIAL CONTRA O MOCAMBO - RUA JOSÉ LINS TELES, CABO DE SANTO AGOSTINHO - PE

TÍTULO DO DESENHO:
DETALHE_ESQUADRIAS_ALUMÍNIO E VIDRO 01

DISCIPLINA, Nº PRANCHA:
ARQ 041

ETAPA DO PROJETO:
DT

TIPO DE OBRA:
CO

REVISÃO:

DATA:
JUNHO/2026

ESCALA:
1 : 25

OBSERVAÇÕES:

BLOCO 01 – PRÉDIO PRINCIPAL		**BLOCO 05 – CASA DE BOMBAS E.T.E.**	
ÁREA DE CONSTRUÇÃO TERREO	2.024,62m²	ÁREA DE CONSTRUÇÃO	7,66m²
ÁREA DE CONSTRUÇÃO 1º PAVIMENTO	1.729,54m²	ÁREA DE COBERTA	7,66m²
ÁREA DE CONSTRUÇÃO 2º PAVIMENTO	1.798,43m²	**BLOCO 06 – DEPÓSITO DE LIXO**	
ÁREA DE CONSTRUÇÃO ÁTICO	134,65m²	ÁREA DE CONSTRUÇÃO	9,70m²
ÁREA TOTAL DE CONSTRUÇÃO	5.687,24	ÁREA DE COBERTA	9,70m²
ÁREA DE COBERTA	2.024,74m²	**ÁREA DO TERRENO**	7.194,66m²
BLOCO 02 – PRÉDIO ANEXO		**ÁREA TOTAL DE CONSTRUÇÃO**	5.981,63m²
ÁREA DE CONSTRUÇÃO	250,20m²	**ÁREA TOTAL DE COBERTA**	2.362,96m²
ÁREA DE COBERTA	289,55m²	**SOLO NATURAL (25%)**	
BLOCO 03 – GUARITA		Plantio de 34 Árvores de Porte +	1.541,33m²
ÁREA DE CONSTRUÇÃO	8,48m²	**ESTACIONAMENTO**	73 VAGAS
ÁREA DE COBERTA	13,95m²	**COEFICIENTE DE UTILIZAÇÃO**	0,83
BLOCO 04 – CABINE PRIMÁRIA		**TAXA DE OCUPAÇÃO**	0,32
ÁREA DE CONSTRUÇÃO	17,36m²		
ÁREA DE COBERTA	17,36m²		

ARQUIVO:
CSA - FOR - CO - ARQ - DT - 041_ DETALHE_ESQUADRIAS_ALUMÍNIO E VIDRO 01_

PROJETO/DESENHO:
MARIANA SOUTINHO / EDUARDO TORCHIA

QUANDO DA EXECUÇÃO DESTE PROJETO, DEVEM SER OBSERVADOS, POR PARTE DA EXECUTORA, OS DESENHOS, AS ESPECIFICAÇÕES, AS LEGISLAÇÕES E AS NORMAS PERTINENTES. VERIFICADAS NECESSIDADE DE ALTERAÇÕES E / OU DE ATUALIZAÇÕES, AS MESMAS DEVERÃO SER COMUNICADAS À DIRETORIA DE ENGENHARIA E ARQUITETURA DO TJPE, PARA SEU ATENDIMENTO

PROPRIETÁRIO:
TJPE - TRIBUNAL DE JUSTIÇA DE PERNAMBUCO

AUTOR DO PROJETO:
RENATA COUTINHO - CAU/PE A 23662-4 | MARYANNE JARINA - CAU/PE A 58251-4

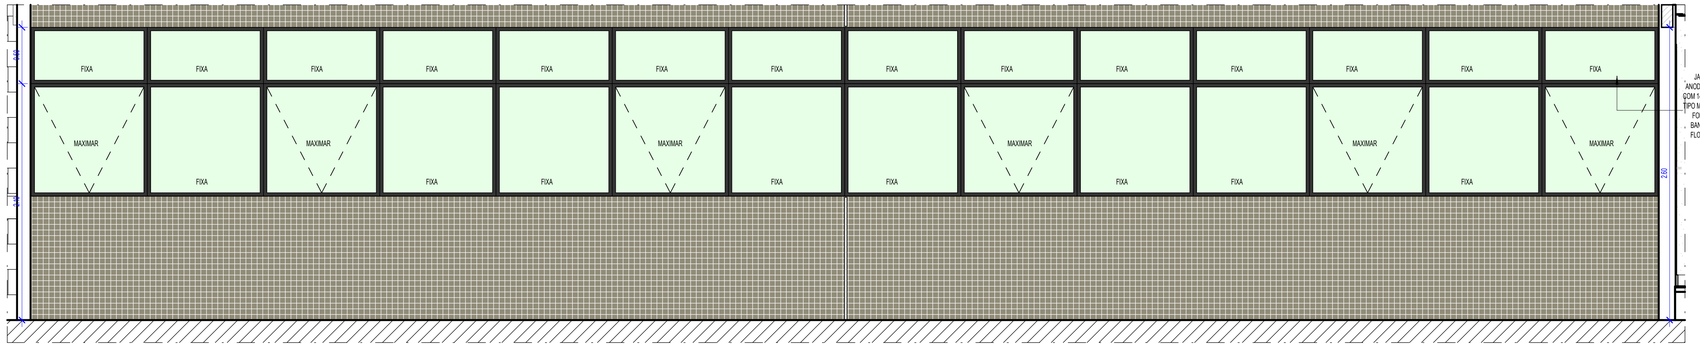

2 JAV01 - ELEVAÇÃO FRONTAL
1 : 25

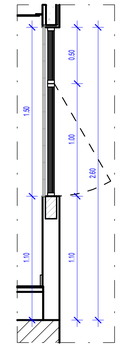

3 JAV01 - CORTE
1 : 25

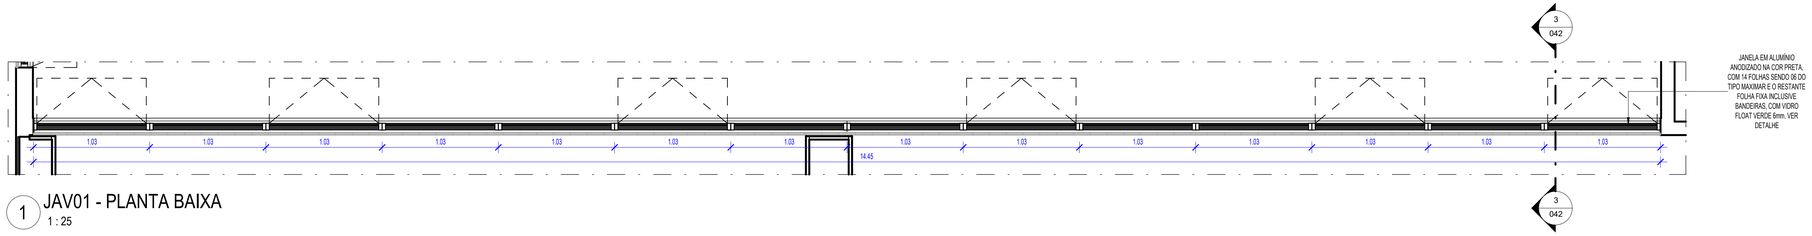

1 JAV01 - PLANTA BAIXA
1 : 25

QUADRO DE JANELA DE ALUMÍNIO E VIDRO

CÓDIGO	LARGURA	ALTURA	QUANTIDADE	ÁREA DE ABERTURA	DESCRIÇÃO	AMBIENTE
JAV01	14.45	1.50	18	21.68 m²	JANELA EM ALUMÍNIO ANODIZADO NA COR PRETA, COM 14 FOLHAS SENDO 06 DO TIPO MAXIMAR E O RESTANTE FOLHA FIXA INCLUSIVE BANDEIRAS, COM VIDRO FLOAT VERDE 6mm. VER DETALHE	FACHADA
JAV02	6.80	1.50	2	10.20 m²	JANELA EM ALUMÍNIO ANODIZADO NA COR PRETA, SENDO 4 FOLHAS COM ABERTURA TIPO MAXIMAR E O RESTANTE FOLHA FIXA, COM VIDRO FLOAT VERDE 6mm. VER DETALHE	FACHADA
JAV03	6.80	0.50	2	3.40 m²	JANELA EM ALUMÍNIO ANODIZADO NA COR PRETA, COM 07 FOLHAS TIPO MAXIMAR, COM VIDRO FLOAT VERDE 6mm. VER DETALHE	FACHADA
JAV04	7.00	0.50	3	3.50 m²	JANELA EM ALUMÍNIO ANODIZADO NA COR PRETA, COM 5 FOLHAS TIPO MAXIMAR, COM VIDRO FLOAT VERDE 6mm. INCLUSIVE VENEZIANA ANTE CHUVA COM AR LIVRE PARA DESCARGA DO AR EXAURIDO. VER DETALHE	FACHADA
JAV05	14.45	0.50	2	7.23 m²	JANELA EM ALUMÍNIO ANODIZADO NA COR PRETA, COM 14 FOLHAS TIPO MAXIMAR, COM VIDRO FLOAT VERDE 6mm. VER DETALHE	FACHADA
JAV06	0.35	1.50	24	0.53 m²	JANELA EM ALUMÍNIO ANODIZADO NA COR PRETA, SENDO 1 FOLHA TIPO MAXIMAR E 1 FOLHA FIXA, COM VIDRO FLOAT VERDE 6mm, COM PELÍCULA JATEADA. VER DETALHE	WCS PRIVATIVOS
JAV07	1.50	0.50	20	0.75 m²	JANELA EM ALUMÍNIO ANODIZADO NA COR PRETA, COM 2 FOLHAS TIPO CORRER, COM VIDRO FLOAT VERDE 6mm. VER DETALHE	FÓRUM E ANEXO
JAV08	2.20	0.50	2	1.10 m²	JANELA EM ALUMÍNIO ANODIZADO NA COR PRETA, COM 2 FOLHAS TIPO MAXIMAR, COM VIDRO FLOAT VERDE 6mm. VER DETALHE	FACHADA
JAV09	0.80	0.80	6	0.64 m²	JANELA EM ALUMÍNIO ANODIZADO NA COR PRETA, TIPO CIRCULAR, FIXA, COM VIDRO VERDE ARAMADO 6mm. VER DETALHE	ESCADA
JAV10	3.70	1.66	1	6.14 m²	JANELA EM ALUMÍNIO ANODIZADO NA COR PRETA, DIVIDIDA EM 3 PARTES, COM 02 FOLHAS TIPO CORRER, 02 FOLHAS TIPO MAXIMAR E 04 BANDEIRAS FIXAS, COM VIDRO FLOAT VERDE 6mm. VER DETALHE	GUARITA
JAV11	0.70	0.50	1	0.35 m²	JANELA EM ALUMÍNIO ANODIZADO NA COR PRETA, TIPO MAXIMAR, COM VIDRO FLOAT VERDE 6mm. VER DETALHE	WC GUARITA

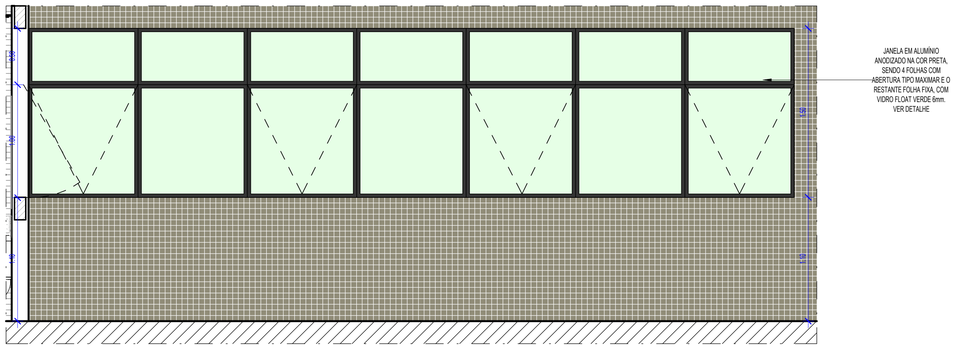

5 JAV02 - ELEVAÇÃO FRONTAL
1 : 25

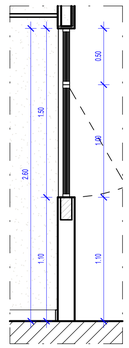

6 JAV02 - CORTE
1 : 25

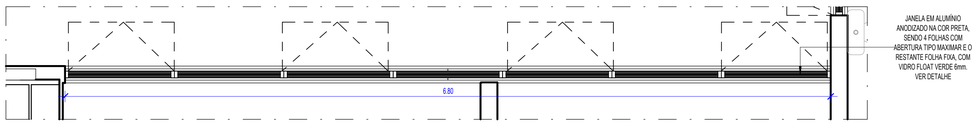

4 JAV02 - PLANTA BAIXA
1 : 25

TABELA DE REVISÃO

NÚMERO	DESCRIÇÃO	DATA

TJPE
TRIBUNAL DE JUSTIÇA DE PERNAMBUCO
DIRETORIA DE ENGENHARIA E ARQUITETURA - DEA
RUA MOACIR BARACHO, 207, 6º ANDAR - SANTO ANTÔNIO - RECIFE - PE - CEP:50.010-040 - TEL. (81) 34193463

OBRA DE REFERÊNCIA:
CONSTRUÇÃO DO NOVO FÓRUM DE CABO DE SANTO AGOSTINHO / PE

CSA - FOR

ENDEREÇO:
LOTE DE TERRENO Nº 06 DA QUADRA "E", VILA SOCIAL CONTRA O MOCAMBO - RUA JOSÉ LINS TELES, CABO DE SANTO AGOSTINHO - PE

TÍTULO DO DESENHO:
DETALHE_ESQUADRIAS_ALUMÍNIO E VIDRO 02

DISCIPLINA, Nº PRANCHA:
ARQ 042

ETAPA DO PROJETO:
DT

TPO DE OBRA:
CO

REVISÃO:

DATA:
JUNHO/2026

ESCALA:
1 : 25

OBSERVAÇÕES:

BLOCO 01 – PRÉDIO PRINCIPAL		**BLOCO 05 – CASA DE BOMBAS E.T.E.**	
ÁREA DE CONSTRUÇÃO TERREO	2.024,62m²	ÁREA DE CONSTRUÇÃO	7,66m²
ÁREA DE CONSTRUÇÃO 1º PAVIMENTO	1.729,54m²	ÁREA DE COBERTA	7,66m²
ÁREA DE CONSTRUÇÃO 2º PAVIMENTO	1.798,43m²	**BLOCO 06 – DEPÓSITO DE LIXO**	
ÁREA DE CONSTRUÇÃO ÁTICO	134,65m²	ÁREA DE CONSTRUÇÃO	9,70m²
ÁREA TOTAL DE CONSTRUÇÃO	5.687,24	ÁREA DE COBERTA	9,70m²
ÁREA DE COBERTA	2.024,74m²	**ÁREA DO TERRENO**	7.194,66m²
BLOCO 02 – PRÉDIO ANEXO		**ÁREA TOTAL DE CONSTRUÇÃO**	5.980,63m²
ÁREA DE CONSTRUÇÃO	250,20m²	**ÁREA TOTAL DE COBERTA**	2.362,96m²
ÁREA DE COBERTA	289,55m²	**SOLO NATURAL (35%)**	
BLOCO 03 – GUARITA		Plantio de 34 Árvores de Porte +	1.541,33m²
ÁREA DE CONSTRUÇÃO	8,48m²	**ESTACIONAMENTO**	73 VAGAS
ÁREA DE COBERTA	13,95m²	**COEFICIENTE DE UTILIZAÇÃO**	0,83
BLOCO 04 – CABINE PRIMÁRIA		**TAXA DE OCUPAÇÃO**	0,32
ÁREA DE CONSTRUÇÃO	17,36m²		
ÁREA DE COBERTA	17,36m²		

ARQUIVO:
CSA - FOR - CO - ARQ - DT - 042_ DETALHE_ESQUADRIAS_ALUMÍNIO E VIDRO 02_

PROJETO/DESENHO:
MARIANA SOUTINHO / EDUARDO TORCHIA

QUANDO DA EXECUÇÃO DESTE PROJETO, DEVEM SER OBSERVADOS, POR PARTE DA EXECUTORA, OS DESENHOS, AS ESPECIFICAÇÕES, AS LEGISLAÇÕES E AS NORMAS PERTINENTES. VERIFICADAS NECESSIDADES DE ALTERAÇÕES E / OU DE ATUALIZAÇÕES, AS MESMAS DEVERÃO SER COMUNICADAS À DIRETORIA DE ENGENHARIA E ARQUITETURA DO TJPE, PARA SEU ATENDIMENTO

PROPRIETÁRIO:
TJPE - TRIBUNAL DE JUSTIÇA DE PERNAMBUCO

AUTOR DO PROJETO:
RENATA COUTINHO - CAU/PE A 23662-4 | MARYANNE JARINA - CAU/PE A 58251-4

OBS: CONFERIR COTAS NO LOCAL

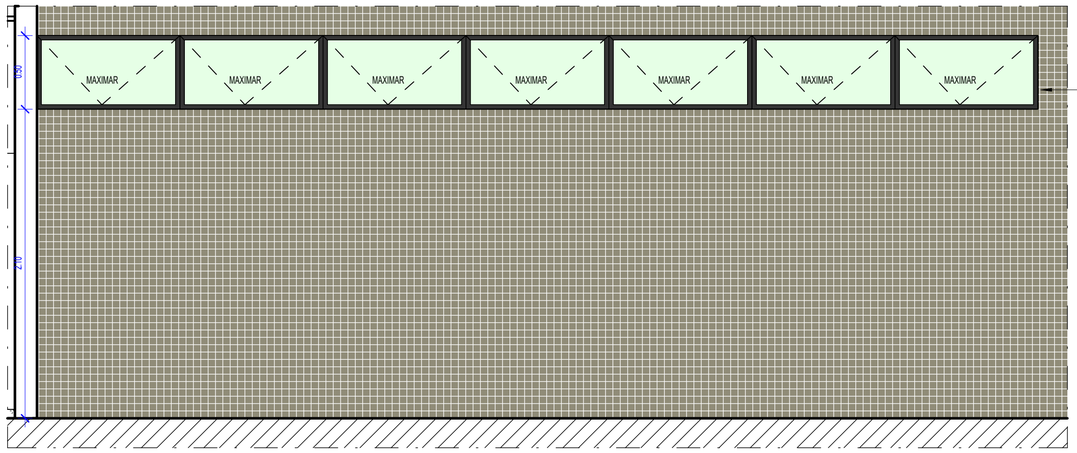

2 JAV03 - ELEVAÇÃO FRONTAL
1 : 25

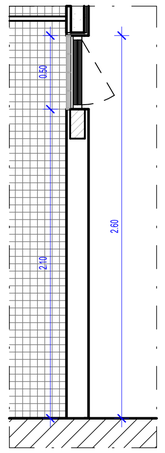

3 JAV03 - CORTE
1 : 25

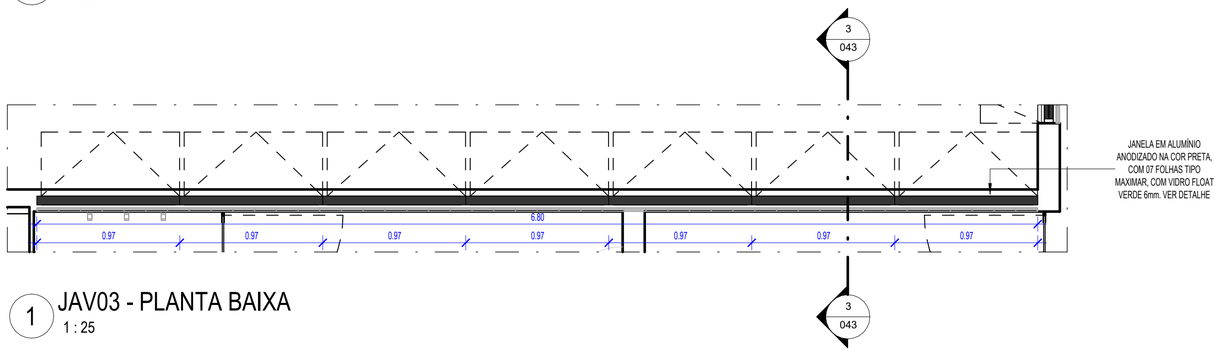

1 JAV03 - PLANTA BAIXA
1 : 25

QUADRO DE JANELA DE ALUMÍNIO E VIDRO

CÓDIGO	LARGURA	ALTURA	QUANTIDADE	ÁREA DE ABERTURA	DESCRIÇÃO	AMBIENTE
JAV01	14.45	1.50	18	21.68 m²	JANELA EM ALUMÍNIO ANODIZADO NA COR PRETA, COM 14 FOLHAS SENDO 06 DO TIPO MAXIMAR E O RESTANTE FOLHA FIXA INCLUSIVE BANDEIRAS, COM VIDRO FLOAT VERDE 6mm. VER DETALHE	FACHADA
JAV02	6.80	1.50	2	10.20 m²	JANELA EM ALUMÍNIO ANODIZADO NA COR PRETA, SENDO 4 FOLHAS COM ABERTURA TIPO MAXIMAR E O RESTANTE FOLHA FIXA, COM VIDRO FLOAT VERDE 6mm. VER DETALHE	FACHADA
JAV03	6.80	0.50	2	3.40 m²	JANELA EM ALUMÍNIO ANODIZADO NA COR PRETA, COM 07 FOLHAS TIPO MAXIMAR, COM VIDRO FLOAT VERDE 6mm. VER DETALHE	FACHADA
JAV04	7.00	0.50	3	3.50 m²	JANELA EM ALUMÍNIO ANODIZADO NA COR PRETA, COM 5 FOLHAS TIPO MAXIMAR, COM VIDRO FLOAT VERDE 6mm. INCLUSIVE VENEZIANA ANTE CHUVA COM AR LIVRE PARA DESCARGA DO AR EXAURIDO. VER DETALHE	FACHADA
JAV05	14.45	0.50	2	7.23 m²	JANELA EM ALUMÍNIO ANODIZADO NA COR PRETA, COM 14 FOLHAS TIPO MAXIMAR, COM VIDRO FLOAT VERDE 6mm. VER DETALHE	FACHADA
JAV06	0.35	1.50	24	0.53 m²	JANELA EM ALUMÍNIO ANODIZADO NA COR PRETA, SENDO 1 FOLHA TIPO MAXIMAR E 1 FOLHA FIXA, COM VIDRO FLOAT VERDE 6mm, COM PELÍCULA JATEADA. VER DETALHE	WCS PRIVATIVOS
JAV07	1.50	0.50	20	0.75 m²	JANELA EM ALUMÍNIO ANODIZADO NA COR PRETA, COM 2 FOLHAS TIPO CORRER, COM VIDRO FLOAT VERDE 6mm. VER DETALHE	FÓRUM E ANEXO
JAV08	2.20	0.50	2	1.10 m²	JANELA EM ALUMÍNIO ANODIZADO NA COR PRETA, COM 2 FOLHAS TIPO MAXIMAR, COM VIDRO FLOAT VERDE 6mm. VER DETALHE	FACHADA
JAV09	0.80	0.80	6	0.64 m²	JANELA EM ALUMÍNIO ANODIZADO NA COR PRETA, TIPO CIRCULAR, FIXA, COM VIDRO VERDE ARAMADO 6mm. VER DETALHE	ESCADA
JAV10	3.70	1.66	1	6.14 m²	JANELA EM ALUMÍNIO ANODIZADO NA COR PRETA, DIVIDIDA EM 3 PARTES, COM 02 FOLHAS TIPO CORRER, 02 FOLHAS TIPO MAXIMAR E 04 BANDEIRAS FIXAS, COM VIDRO FLOAT VERDE 6mm. VER DETALHE	GUARITA
JAV11	0.70	0.50	1	0.35 m²	JANELA EM ALUMÍNIO ANODIZADO NA COR PRETA, TIPO MAXIMAR, COM VIDRO FLOAT VERDE 6mm. VER DETALHE	WC GUARITA

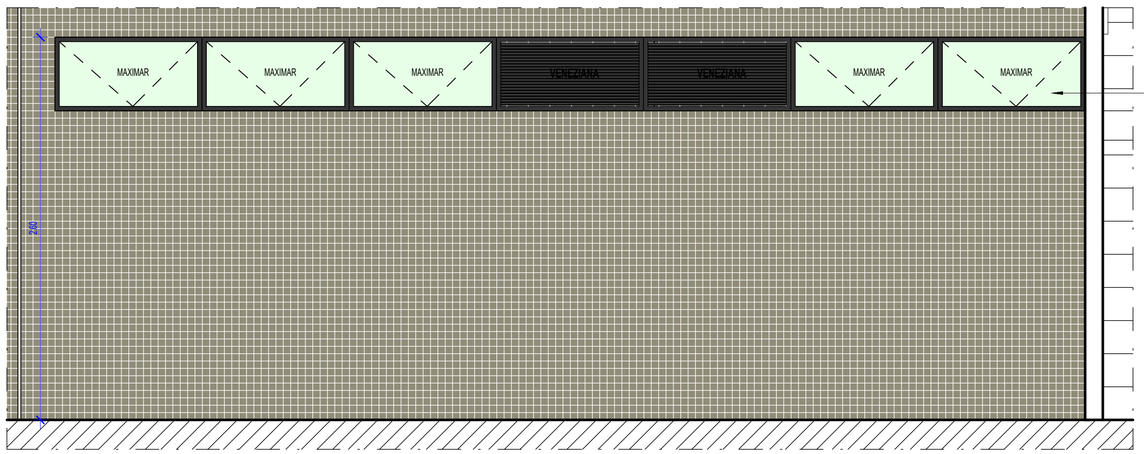

5 JAV04 - ELEVAÇÃO FRONTAL
1 : 25

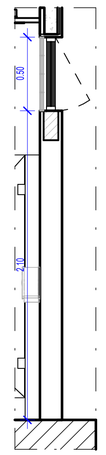

6 JAV04 - CORTE
1 : 25

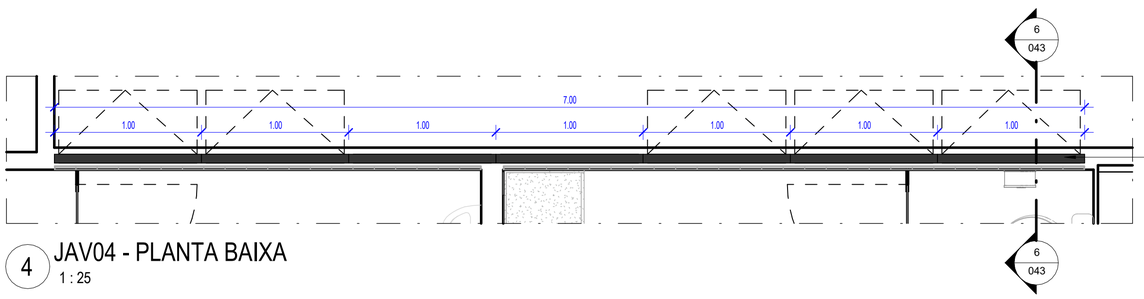

4 JAV04 - PLANTA BAIXA
1 : 25

OBS: CONFERIR COTAS NO LOCAL

TABELA DE REVISÃO

NÚMERO	DESCRIÇÃO	DATA

TJPE
TRIBUNAL DE JUSTIÇA DE PERNAMBUCO
DIRETORIA DE ENGENHARIA E ARQUITETURA - DEA
RUA MOACIR BARACHO, 207, 6º ANDAR - SANTO ANTÔNIO - RECIFE - PE - CEP:50.010-040 - TEL. (81) 34193463

OBRA DE REFERÊNCIA:
CONSTRUÇÃO DO NOVO FÓRUM DE CABO DE SANTO AGOSTINHO / PE

CSA - FOR

ENDEREÇO:
LOTE DE TERRENO Nº 06 DA QUADRA "E", VILA SOCIAL CONTRA O MOCAMBO - RUA JOSÉ LINS TELES, CABO DE SANTO AGOSTINHO - PE

TÍTULO DO DESENHO:
DETALHE_ESQUADRIAS_ALUMÍNIO E VIDRO 03

DISCIPLINA, Nº PRANCHA:
ARQ 043

ETAPA DO PROJETO:
DT

TPO DE OBRA:
CO

REVISÃO:

DATA:
JUNHO/2026

ESCALA:
1 : 25

OBSERVAÇÕES:

BLOCO 01 – PRÉDIO PRINCIPAL		**BLOCO 05 – CASA DE BOMBAS E.T.E.**	
ÁREA DE CONSTRUÇÃO TÉRREO	2.024,62m²	ÁREA DE CONSTRUÇÃO	7,66m²
ÁREA DE CONSTRUÇÃO 1º PAVIMENTO	1.729,54m²	ÁREA DE COBERTA	7,66m²
ÁREA DE CONSTRUÇÃO 2º PAVIMENTO	1.798,43m²	**BLOCO 06 – DEPÓSITO DE LIXO**	
ÁREA DE CONSTRUÇÃO ÁTICO	134,65m²	ÁREA DE CONSTRUÇÃO	9,70m²
ÁREA TOTAL DE CONSTRUÇÃO	5.687,24	ÁREA DE COBERTA	9,70m²
ÁREA DE COBERTA	2.024,74m²	**ÁREA DO TERRENO**	7.194,66m²
BLOCO 02 – PRÉDIO ANEXO		**ÁREA TOTAL DE CONSTRUÇÃO**	5.980,63m²
ÁREA DE CONSTRUÇÃO	250,20m²	**ÁREA TOTAL DE COBERTA**	2.362,96m²
ÁREA DE COBERTA	289,55m²	**SOLO NATURAL (25%)**	
BLOCO 03 – GUARITA		Plantio de 34 Árvores de Porte +	1.541,33m²
ÁREA DE CONSTRUÇÃO	8,48m²	**ESTACIONAMENTO**	73 VAGAS
ÁREA DE COBERTA	13,95m²	**COEFICIENTE DE UTILIZAÇÃO**	0,83
BLOCO 04 – CABINE PRIMÁRIA		**TAXA DE OCUPAÇÃO**	0,32
ÁREA DE CONSTRUÇÃO	17,36m²		
ÁREA DE COBERTA	17,36m²		

ARQUIVO:
CSA - FOR - CO - ARQ - DT - 043_ DETALHE_ESQUADRIAS_ALUMÍNIO E VIDRO 03_

PROJETO/DESENHO:
MARIANA SOUTINHO / EDUARDO TORCHIA

QUANDO DA EXECUÇÃO DESTE PROJETO, DEVEM SER OBSERVADOS, POR PARTE DA EXECUTORA, OS DESENHOS, AS ESPECIFICAÇÕES, AS LEGISLAÇÕES E AS NORMAS PERTINENTES. VERIFICADAS NECESSIDADES DE ALTERAÇÕES E / OU DE ATUALIZAÇÕES, AS MESMAS DEVERÃO SER COMUNICADAS À DIRETORIA DE ENGENHARIA E ARQUITETURA DO TJPE, PARA SEU ATENDIMENTO

PROPRIETÁRIO:
TJPE - TRIBUNAL DE JUSTIÇA DE PERNAMBUCO

AUTOR DO PROJETO:
RENATA COUTINHO - CAU/PE A 23662-4 | MARYANNE JARINA - CAU/PE A 58251-4

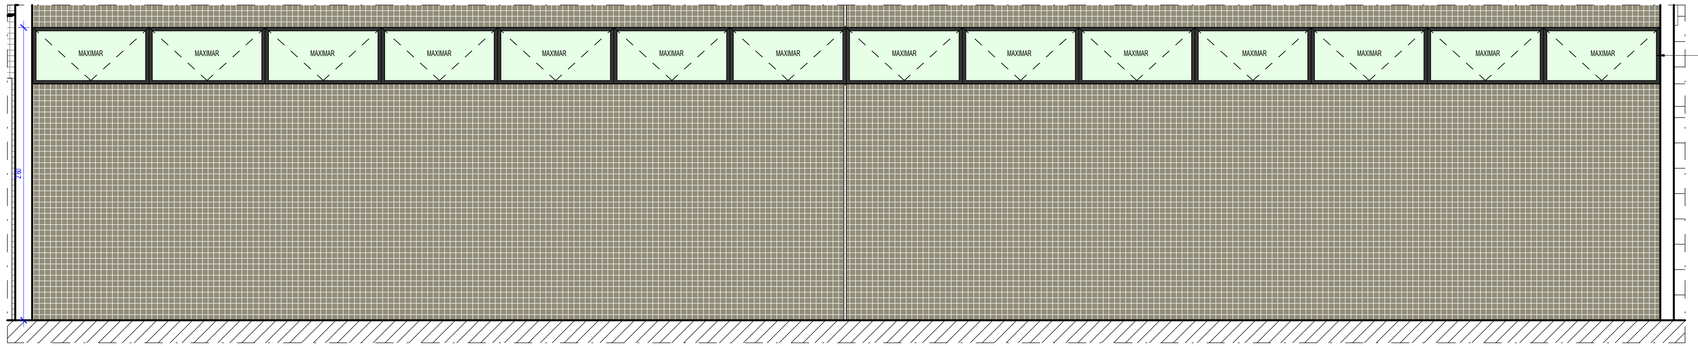

2 JAV05 - ELEVAÇÃO FRONTAL
1 : 25

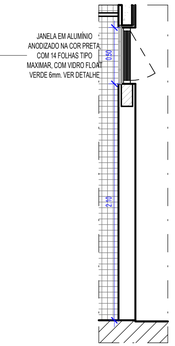

3 JAV05 - CORTE
1 : 25

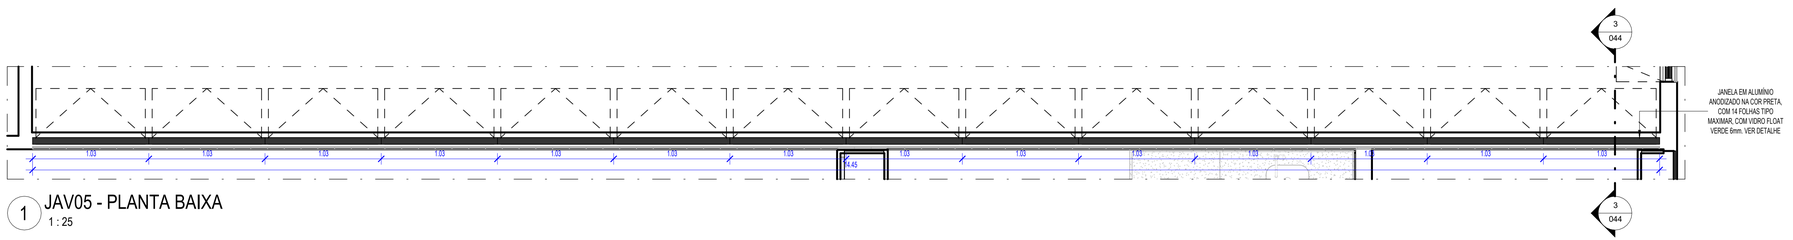

1 JAV05 - PLANTA BAIXA
1 : 25

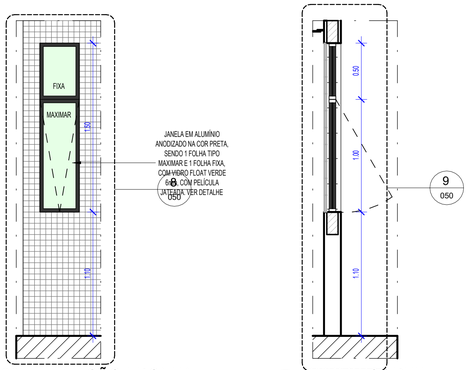

5 JAV06 - ELEVAÇÃO FRONTAL
1 : 25

6 JAV06 - CORTE
1 : 25

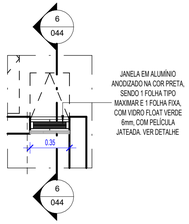

4 JAV06 - PLANTA BAIXA
1 : 25



8 JAV07 - ELEVAÇÃO FRONTAL
1 : 25

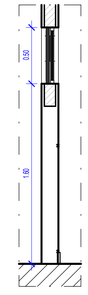

9 JAV07 - CORTE
1 : 25

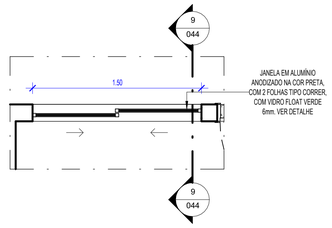

7 JAV07 - PLANTA BAIXA
1 : 25

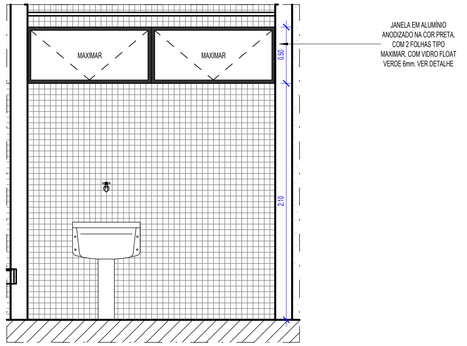

11 JAV08 - ELEVAÇÃO FRONTAL
1 : 25

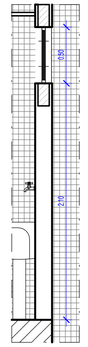

12 JAV08 - CORTE
1 : 25

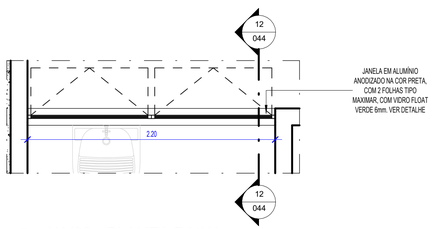

10 JAV08 - PLANTA BAIXA
1 : 25

OBS: CONFERIR COTAS NO LOCAL

QUADRO DE JANELA DE ALUMÍNIO E VIDRO

CÓDIGO	LARGURA	ALTURA	QUANTIDADE	ÁREA DE ABERTURA	DESCRIÇÃO	AMBIENTE
JAV01	14.45	1.50	18	21.68 m²	JANELA EM ALUMÍNIO ANODIZADO NA COR PRETA, COM 14 FOLHAS SENDO 06 DO TIPO MAXIMAR E O RESTANTE FOLHA FIXA INCLUSIVE BANDEIRAS, COM VIDRO FLOAT VERDE 6mm. VER DETALHE	FACHADA
JAV02	6.80	1.50	2	10.20 m²	JANELA EM ALUMÍNIO ANODIZADO NA COR PRETA, SENDO 4 FOLHAS COM ABERTURA TIPO MAXIMAR E O RESTANTE FOLHA FIXA, COM VIDRO FLOAT VERDE 6mm. VER DETALHE	FACHADA
JAV03	6.80	0.50	2	3.40 m²	JANELA EM ALUMÍNIO ANODIZADO NA COR PRETA, COM 07 FOLHAS TIPO MAXIMAR, COM VIDRO FLOAT VERDE 6mm. VER DETALHE	FACHADA
JAV04	7.00	0.50	3	3.50 m²	JANELA EM ALUMÍNIO ANODIZADO NA COR PRETA, COM 5 FOLHAS TIPO MAXIMAR, COM VIDRO FLOAT VERDE 6mm. INCLUSIVE VENEZIANA ANTE CHUVA COM AR LIVRE PARA DESCARGA DO AR EXAURIDO. VER DETALHE	FACHADA
JAV05	14.45	0.50	2	7.23 m²	JANELA EM ALUMÍNIO ANODIZADO NA COR PRETA, COM 14 FOLHAS TIPO MAXIMAR, COM VIDRO FLOAT VERDE 6mm. VER DETALHE	FACHADA
JAV06	0.35	1.50	24	0.53 m²	JANELA EM ALUMÍNIO ANODIZADO NA COR PRETA, SENDO 1 FOLHA TIPO MAXIMAR E 1 FOLHA FIXA, COM VIDRO FLOAT VERDE 6mm, COM PELÍCULA JATEADA. VER DETALHE	WCS PRIVATIVOS
JAV07	1.50	0.50	20	0.75 m²	JANELA EM ALUMÍNIO ANODIZADO NA COR PRETA, COM 2 FOLHAS TIPO CORRER, COM VIDRO FLOAT VERDE 6mm. VER DETALHE	FÓRUM E ANEXO
JAV08	2.20	0.50	2	1.10 m²	JANELA EM ALUMÍNIO ANODIZADO NA COR PRETA, COM 2 FOLHAS TIPO MAXIMAR, COM VIDRO FLOAT VERDE 6mm. VER DETALHE	FACHADA
JAV09	0.80	0.80	6	0.64 m²	JANELA EM ALUMÍNIO ANODIZADO NA COR PRETA, TIPO CIRCULAR, FIXA, COM VIDRO VERDE ARAMADO 6mm. VER DETALHE	ESCADA
JAV10	3.70	1.66	1	6.14 m²	JANELA EM ALUMÍNIO ANODIZADO NA COR PRETA, DIVIDIDA EM 3 PARTES, COM 02 FOLHAS TIPO CORRER, 02 FOLHAS TIPO MAXIMAR E 04 BANDEIRAS FIXAS, COM VIDRO FLOAT VERDE 6mm. VER DETALHE	GUARITA
JAV11	0.70	0.50	1	0.35 m²	JANELA EM ALUMÍNIO ANODIZADO NA COR PRETA, TIPO MAXIMAR, COM VIDRO FLOAT VERDE 6mm. VER DETALHE	WC GUARITA

TABELA DE REVISÃO

NÚMERO	DESCRIÇÃO	DATA

TJPE
TRIBUNAL DE JUSTIÇA DE PERNAMBUCO
DIRETORIA DE ENGENHARIA E ARQUITETURA - DEA
RUA MOACIR BARACHO, 207, 6º ANDAR - SANTO ANTÔNIO - RECIFE - PE - CEP:50.010-040 - TEL. (81) 34193463

OBRA DE REFERÊNCIA:
CONSTRUÇÃO DO NOVO FÓRUM DE CABO DE SANTO AGOSTINHO / PE

CSA - FOR

ENDEREÇO:
LOTE DE TERRENO Nº 06 DA QUADRA "E", VILA SOCIAL CONTRA O MOCAMBO - RUA JOSÉ LINS TELES, CABO DE SANTO AGOSTINHO - PE

TÍTULO DO DESENHO:
DETALHE_ESQUADRIAS_ALUMÍNIO E VIDRO 04

DISCIPLINA, Nº PRANCHA:
ARQ 044

ETAPA DO PROJETO:
DT

TPO DE OBRA:
CO

REVISÃO:

DATA:
JUNHO/2026

ESCALA:
1 : 25

OBSERVAÇÕES:

BLOCO 01 – PRÉDIO PRINCIPAL		**BLOCO 05 – CASA DE BOMBAS E.T.E.**	
ÁREA DE CONSTRUÇÃO TERREO	2.024,62m²	ÁREA DE CONSTRUÇÃO	7,66m²
ÁREA DE CONSTRUÇÃO 1º PAVIMENTO	1.729,54m²	ÁREA DE COBERTA	7,66m²
ÁREA DE CONSTRUÇÃO 2º PAVIMENTO	1.798,43m²	**BLOCO 06 – DEPÓSITO DE LIXO**	
ÁREA DE CONSTRUÇÃO ÁTICO	134,65m²	ÁREA DE CONSTRUÇÃO	9,70m²
ÁREA TOTAL DE CONSTRUÇÃO	5.687,24	ÁREA DE COBERTA	9,70m²
ÁREA DE COBERTA	2.024,74m²	**ÁREA DO TERRENO**	7.194,66m²
BLOCO 02 – PRÉDIO ANEXO		**ÁREA TOTAL DE CONSTRUÇÃO**	5.661,63m²
ÁREA DE CONSTRUÇÃO	250,20m²	**ÁREA TOTAL DE COBERTA**	2.362,96m²
ÁREA DE COBERTA	289,55m²	**SOLO NATURAL (35%)**	
BLOCO 03 – GUARITA		Plantio de 34 Árvores de Porte +	1.541,33m²
ÁREA DE CONSTRUÇÃO	8,48m²	**ESTACIONAMENTO**	73 VAGAS
ÁREA DE COBERTA	13,95m²	**COEFICIENTE DE UTILIZAÇÃO**	0,83
BLOCO 04 – CABINE PRIMÁRIA		**TAXA DE OCUPAÇÃO**	0,32
ÁREA DE CONSTRUÇÃO	17,36m²		
ÁREA DE COBERTA	17,36m²		

ARQUIVO:
CSA - FOR - CO - ARQ - DT - 044_ DETALHE_ESQUADRIAS_ALUMÍNIO E VIDRO 04_

PROJETO/DESENHO:
MARIANA SOUTINHO / EDUARDO TORCHIA

QUANDO DA EXECUÇÃO DESTE PROJETO, DEVEM SER OBSERVADOS, POR PARTE DA EXECUTORA, OS DESENHOS, AS ESPECIFICAÇÕES, AS LEGISLAÇÕES E AS NORMAS PERTINENTES. VERIFICADAS NECESSIDADES DE ALTERAÇÕES E / OU DE ATUALIZAÇÕES, AS MESMAS DEVERÃO SER COMUNICADAS À DIRETORIA DE ENGENHARIA E ARQUITETURA DO TJPE, PARA SEU ATENDIMENTO

PROPRIETÁRIO:
TJPE - TRIBUNAL DE JUSTIÇA DE PERNAMBUCO

AUTOR DO PROJETO:
RENATA COUTINHO - CAU/PE A 23662-4 | MARYANNE JARINA - CAU/PE A 58251-4

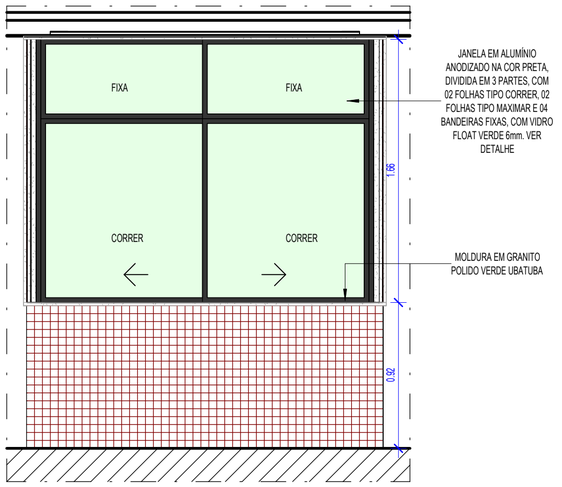

5 JAV10 - ELEVAÇÃO FRONTAL
1 : 25

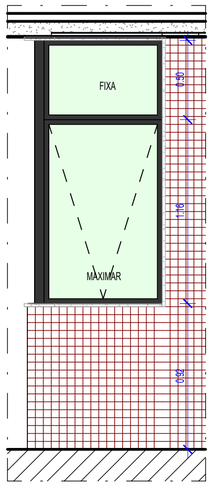

6 JAV10 - ELEVAÇÃO LATERAL
1 : 25

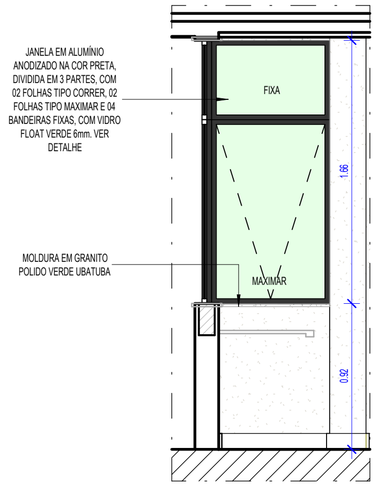

7 JAV10 - CORTE
1 : 25

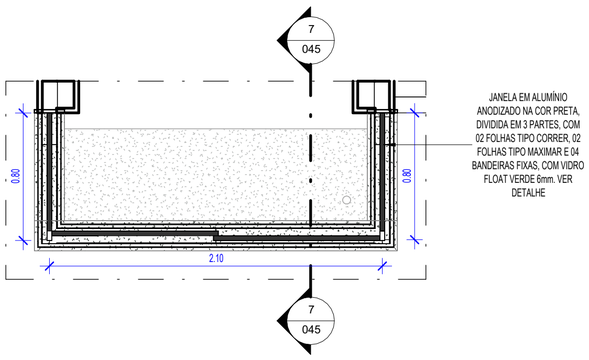

4 JAV10 - PLANTA BAIXA
1 : 25

QUADRO DE JANELA DE ALUMÍNIO E VIDRO

CÓDIGO	LARGURA	ALTURA	QUANTIDADE	ÁREA DE ABERTURA	DESCRIÇÃO	AMBIENTE
JAV01	14.45	1.50	18	21.68 m²	JANELA EM ALUMÍNIO ANODIZADO NA COR PRETA, COM 14 FOLHAS SENDO 06 DO TIPO MAXIMAR E O RESTANTE FOLHA FIXA INCLUSIVE BANDEIRAS, COM VIDRO FLOAT VERDE 6mm. VER DETALHE	FACHADA
JAV02	6.80	1.50	2	10.20 m²	JANELA EM ALUMÍNIO ANODIZADO NA COR PRETA, SENDO 4 FOLHAS COM ABERTURA TIPO MAXIMAR E O RESTANTE FOLHA FIXA, COM VIDRO FLOAT VERDE 6mm. VER DETALHE	FACHADA
JAV03	6.80	0.50	2	3.40 m²	JANELA EM ALUMÍNIO ANODIZADO NA COR PRETA, COM 07 FOLHAS TIPO MAXIMAR, COM VIDRO FLOAT VERDE 6mm. VER DETALHE	FACHADA
JAV04	7.00	0.50	3	3.50 m²	JANELA EM ALUMÍNIO ANODIZADO NA COR PRETA, COM 5 FOLHAS TIPO MAXIMAR, COM VIDRO FLOAT VERDE 6mm. INCLUSIVE VENEZIANA ANTE CHUVA COM AR LIVRE PARA DESCARGA DO AR EXAURIDO. VER DETALHE	FACHADA
JAV05	14.45	0.50	2	7.23 m²	JANELA EM ALUMÍNIO ANODIZADO NA COR PRETA, COM 14 FOLHAS TIPO MAXIMAR, COM VIDRO FLOAT VERDE 6mm. VER DETALHE	FACHADA
JAV06	0.35	1.50	24	0.53 m²	JANELA EM ALUMÍNIO ANODIZADO NA COR PRETA, SENDO 1 FOLHA TIPO MAXIMAR E 1 FOLHA FIXA, COM VIDRO FLOAT VERDE 6mm, COM PELÍCULA JATEADA. VER DETALHE	WCS PRIVATIVOS
JAV07	1.50	0.50	20	0.75 m²	JANELA EM ALUMÍNIO ANODIZADO NA COR PRETA, COM 2 FOLHAS TIPO CORRER, COM VIDRO FLOAT VERDE 6mm. VER DETALHE	FÓRUM E ANEXO
JAV08	2.20	0.50	2	1.10 m²	JANELA EM ALUMÍNIO ANODIZADO NA COR PRETA, COM 2 FOLHAS TIPO MAXIMAR, COM VIDRO FLOAT VERDE 6mm. VER DETALHE	FACHADA
JAV09	0.80	0.80	6	0.64 m²	JANELA EM ALUMÍNIO ANODIZADO NA COR PRETA, TIPO CIRCULAR, FIXA, COM VIDRO VERDE ARAMADO 6mm. VER DETALHE	ESCADA
JAV10	3.70	1.66	1	6.14 m²	JANELA EM ALUMÍNIO ANODIZADO NA COR PRETA, DIVIDIDA EM 3 PARTES, COM 02 FOLHAS TIPO CORRER, 02 FOLHAS TIPO MAXIMAR E 04 BANDEIRAS FIXAS, COM VIDRO FLOAT VERDE 6mm. VER DETALHE	GUARITA
JAV11	0.70	0.50	1	0.35 m²	JANELA EM ALUMÍNIO ANODIZADO NA COR PRETA, TIPO MAXIMAR, COM VIDRO FLOAT VERDE 6mm. VER DETALHE	WC GUARITA

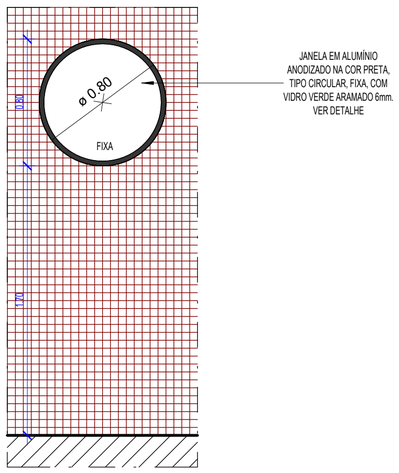

2 JAV09 - ELEVAÇÃO FRONTAL
1 : 25

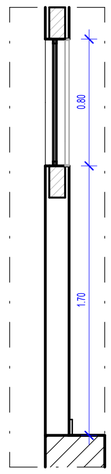

3 JAV09 - CORTE
1 : 25



9 JAV11 - ELEVAÇÃO FRONTAL
1 : 25

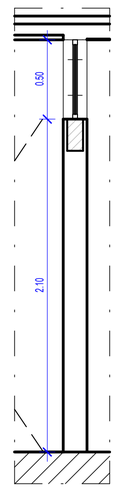

10 JAV11 - CORTE
1 : 25

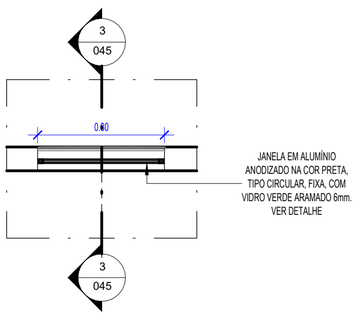

1 JAV09 - PLANTA BAIXA
1 : 25

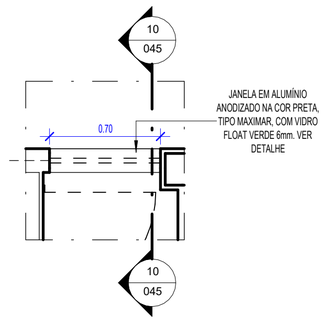

8 JAV11 - PLANTA BAIXA
1 : 25

OBS: CONFERIR COTAS NO LOCAL

TABELA DE REVISÃO

NÚMERO	DESCRIÇÃO	DATA

TJPE
TRIBUNAL DE JUSTIÇA DE PERNAMBUCO
DIRETORIA DE ENGENHARIA E ARQUITETURA - DEA
RUA MOACIR BARACHO, 207, 6º ANDAR - SANTO ANTÔNIO - RECIFE - PE - CEP:50.010-040 - TEL. (81) 34193463

OBRA DE REFERÊNCIA:
CONSTRUÇÃO DO NOVO FÓRUM DE CABO DE SANTO AGOSTINHO / PE

CSA - FOR

ENDEREÇO:
LOTE DE TERRENO Nº 06 DA QUADRA "E", VILA SOCIAL CONTRA O MOCAMBO - RUA JOSÉ LINS TELES, CABO DE SANTO AGOSTINHO - PE

TÍTULO DO DESENHO:
DETALHE_ESQUADRIAS_ALUMÍNIO E VIDRO 05

DISCIPLINA, Nº PRANCHA:
ARQ 045

OBSERVAÇÕES:

BLOCO 01 – PRÉDIO PRINCIPAL		**BLOCO 05 – CASA DE BOMBAS E.T.E.**	
ÁREA DE CONSTRUÇÃO TÉRREO	2.024,62m²	ÁREA DE CONSTRUÇÃO	7,66m²
ÁREA DE CONSTRUÇÃO 1º PAVIMENTO	1.729,54m²	ÁREA DE COBERTA	7,66m²
ÁREA DE CONSTRUÇÃO 2º PAVIMENTO	1.798,43m²	**BLOCO 06 – DEPÓSITO DE LIXO**	
ÁREA DE CONSTRUÇÃO ÁTICO	134,65m²	ÁREA DE CONSTRUÇÃO	9,70m²
ÁREA TOTAL DE CONSTRUÇÃO	5.687,24	ÁREA DE COBERTA	9,70m²
ÁREA DE COBERTA	2.024,74m²	**ÁREA DO TERRENO**	7.194,66m²
BLOCO 02 – PRÉDIO ANEXO		**ÁREA TOTAL DE CONSTRUÇÃO**	5.980,63m²
ÁREA DE CONSTRUÇÃO	250,20m²	**ÁREA TOTAL DE COBERTA**	2.362,96m²
ÁREA DE COBERTA	289,55m²	**SOLO NATURAL (25%)**	
BLOCO 03 – GUARITA		Plantio de 34 Árvores de Porte +	1.541,33m²
ÁREA DE CONSTRUÇÃO	6,48m²	**ESTACIONAMENTO**	73 VAGAS
ÁREA DE COBERTA	13,95m²	**COEFICIENTE DE UTILIZAÇÃO**	0,83
BLOCO 04 – CABINE PRIMÁRIA		**TAXA DE OCUPAÇÃO**	0,32
ÁREA DE CONSTRUÇÃO	17,36m²		
ÁREA DE COBERTA	17,36m²		

ETAPA DO PROJETO:
DT

TPO DE OBRA:
CO

REVISÃO:

DATA:
JUNHO/2026

ESCALA:
1 : 25

ARQUIVO:
CSA - FOR - CO - ARQ - DT - 045_ DETALHE_ESQUADRIAS_ALUMÍNIO E VIDRO 05_

PROJETO/DESENHO:
MARIANA SOUTINHO / EDUARDO TORCHIA

QUANDO DA EXECUÇÃO DESTE PROJETO, DEVEM SER OBSERVADOS, POR PARTE DA EXECUTORA, OS DESENHOS, AS ESPECIFICAÇÕES, AS LEGISLAÇÕES E AS NORMAS PERTINENTES. VERIFICADAS NECESSIDADES DE ALTERAÇÕES E / OU DE ATUALIZAÇÕES, AS MESMAS DEVERÃO SER COMUNICADAS À DIRETORIA DE ENGENHARIA E ARQUITETURA DO TJPE, PARA SEU ATENDIMENTO

PROPRIETÁRIO:
TJPE - TRIBUNAL DE JUSTIÇA DE PERNAMBUCO

AUTOR DO PROJETO:
RENATA COUTINHO - CAU/PE A 23662-4 | MARYANNE JARINA - CAU/PE A 58251-4

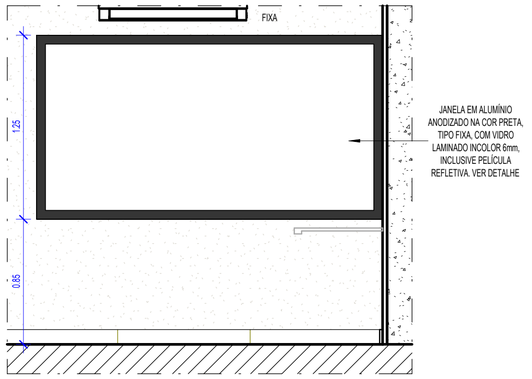

2 VS01 - ELEVAÇÃO FRONTAL
1 : 25

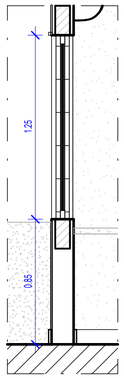

3 VS01 - CORTE
1 : 25

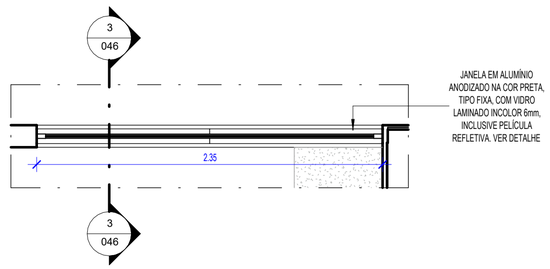

1 VS01 - PLANTA BAIXA
1 : 25

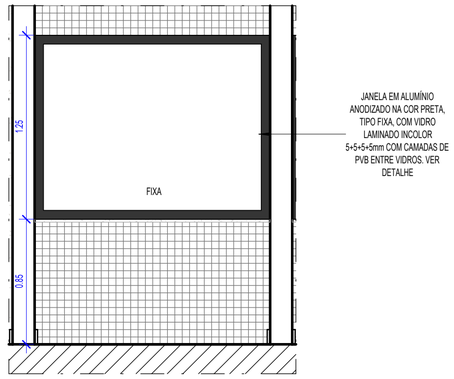

5 VS02 - ELEVAÇÃO FRONTAL
1 : 25

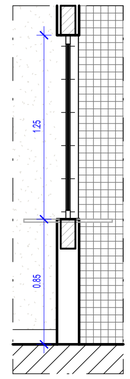

6 VS02 - CORTE
1 : 25

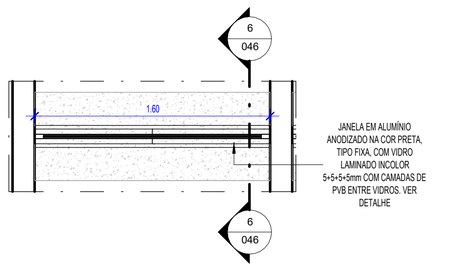

4 VS02 - PLANTA BAIXA
1 : 25

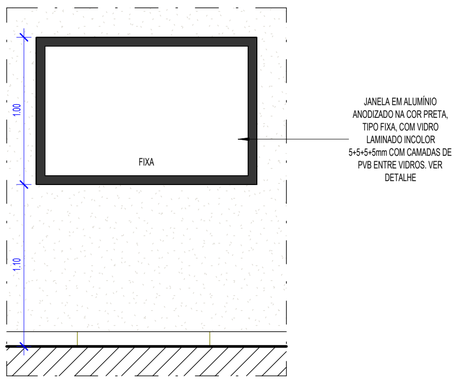

9 VS03 - ELEVAÇÃO FRONTAL
1 : 25

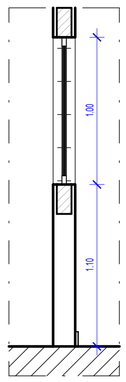

10 VS03 - CORTE
1 : 25

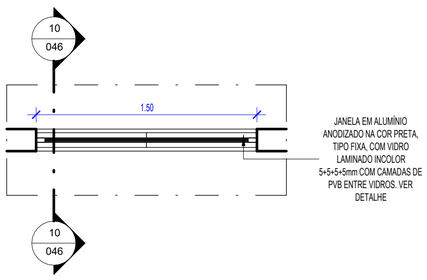

7 VS03 - PLANTA BAIXA
1 : 25

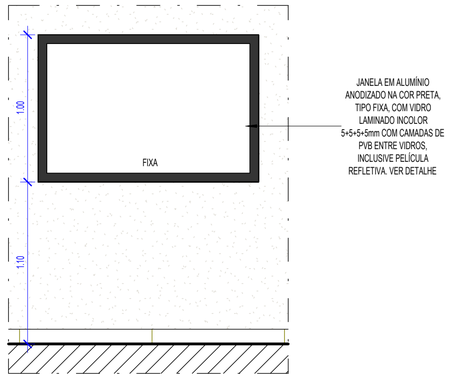

11 VS04 - ELEVAÇÃO FRONTAL
1 : 25

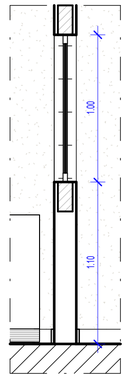

12 VS04 - CORTE
1 : 25

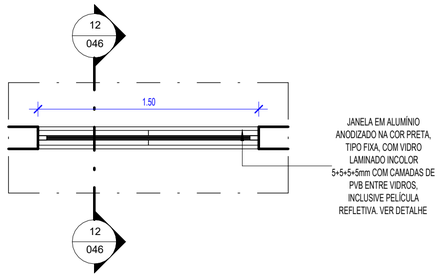

8 VS04 - PLANTA BAIXA
1 : 25

OBS: CONFERIR COTAS NO LOCAL

QUADRO DE VISOR DE VIDRO

CÓDIGO	LARGURA	ALTURA	ÁREA DE ABERTURA	QUANTIDADE	DESCRIÇÃO	AMBIENTE
VS01	2.35	1.25	2.94 m²	1	JANELA EM ALUMÍNIO ANODIZADO NA COR PRETA, TIPO FIXA, COM VIDRO LAMINADO INCOLOR 6mm, INCLUSIVE PELÍCULA REFLETIVA. VER DETALHE	
VS02	1.60	1.25	2.00 m²	2	JANELA EM ALUMÍNIO ANODIZADO NA COR PRETA, TIPO FIXA, COM VIDRO LAMINADO INCOLOR 5+5+5+5mm COM CAMADAS DE PVB ENTRE VIDROS. VER DETALHE	
VS03	1.50	1.00	1.50 m²	2	JANELA EM ALUMÍNIO ANODIZADO NA COR PRETA, TIPO FIXA, COM VIDRO LAMINADO INCOLOR 5+5+5+5mm COM CAMADAS DE PVB ENTRE VIDROS. VER DETALHE	
VS04	1.50	1.00	1.50 m²	1	JANELA EM ALUMÍNIO ANODIZADO NA COR PRETA, TIPO FIXA, COM VIDRO LAMINADO INCOLOR 5+5+5+5mm COM CAMADAS DE PVB ENTRE VIDROS, INCLUSIVE PELÍCULA REFLETIVA. VER DETALHE	

TABELA DE REVISÃO

NÚMERO	DESCRIÇÃO	DATA

TJPE
TRIBUNAL DE JUSTIÇA DE PERNAMBUCO
DIRETORIA DE ENGENHARIA E ARQUITETURA - DEA
RUA MOACIR BARACHO, 207, 6º ANDAR - SANTO ANTÔNIO - RECIFE - PE - CEP:50.010-040 - TEL. (81) 34193463

OBRA DE REFERÊNCIA:
CONSTRUÇÃO DO NOVO FÓRUM DE CABO DE SANTO AGOSTINHO / PE

CSA - FOR

ENDEREÇO:
LOTE DE TERRENO Nº 06 DA QUADRA "E", VILA SOCIAL CONTRA O MOCAMBO - RUA JOSÉ LINS TELES, CABO DE SANTO AGOSTINHO - PE

TÍTULO DO DESENHO:
DETALHE_ESQUADRIAS_VISOR DE VIDRO

DISCIPLINA, Nº PRANCHA:
ARQ 046

ETAPA DO PROJETO:
DT

TPO DE OBRA:
CO

REVISÃO:

DATA:
JUNHO/2026

ESCALA:
1 : 25

OBSERVAÇÕES:

BLOCO 01 – PRÉDIO PRINCIPAL		**BLOCO 05 – CASA DE BOMBAS E.T.E.**	
ÁREA DE CONSTRUÇÃO TÉRREO	2.024,62m²	ÁREA DE CONSTRUÇÃO	7,66m²
ÁREA DE CONSTRUÇÃO 1º PAVIMENTO	1.729,54m²	ÁREA DE COBERTA	7,66m²
ÁREA DE CONSTRUÇÃO 2º PAVIMENTO	1.798,43m²	**BLOCO 06 – DEPÓSITO DE LIXO**	
ÁREA DE CONSTRUÇÃO ÁTICO	134,65m²	ÁREA DE CONSTRUÇÃO	9,70m²
ÁREA TOTAL DE CONSTRUÇÃO	5.687,24	ÁREA DE COBERTA	9,70m²
ÁREA DE COBERTA	2.024,74m²	**ÁREA DO TERRENO**	7.194,66m²
BLOCO 02 – PRÉDIO ANEXO		**ÁREA TOTAL DE CONSTRUÇÃO**	5.980,63m²
ÁREA DE CONSTRUÇÃO	250,20m²	**ÁREA TOTAL DE COBERTA**	2.362,96m²
ÁREA DE COBERTA	289,55m²	**SOLO NATURAL (25%)**	
BLOCO 03 – GUARITA		Plantio de 34 Áveres de Porte +	1.541,33m²
ÁREA DE CONSTRUÇÃO	8,48m²	**ESTACIONAMENTO**	73 VAGAS
ÁREA DE COBERTA	13,95m²	**COEFICIENTE DE UTILIZAÇÃO**	0,83
BLOCO 04 – CABINE PRIMÁRIA		**TAXA DE OCUPAÇÃO**	0,32
ÁREA DE CONSTRUÇÃO	17,36m²		
ÁREA DE COBERTA	17,36m²		

ARQUIVO:
CSA - FOR - CO - ARQ - DT - 046_ DETALHE_ESQUADRIAS_VISOR DE VIDRO_

PROJETO/DESENHO:
MARIANA SOUTINHO / EDUARDO TORCHIA

QUANDO DA EXECUÇÃO DESTE PROJETO, DEVEM SER OBSERVADOS, POR PARTE DA EXECUTORA, OS DESENHOS, AS ESPECIFICAÇÕES, AS LEGISLAÇÕES E AS NORMAS PERTINENTES. VERIFICADAS NECESSIDADES DE ALTERAÇÕES E / OU DE ATUALIZAÇÕES, AS MESMAS DEVERÃO SER COMUNICADAS À DIRETORIA DE ENGENHARIA E ARQUITETURA DO TJPE, PARA SEU ATENDIMENTO

PROPRIETÁRIO:
TJPE - TRIBUNAL DE JUSTIÇA DE PERNAMBUCO

AUTOR DO PROJETO:
RENATA COUTINHO - CAU/PE A 23662-4 | MARYANNE JARINA - CAU/PE A 58251-4

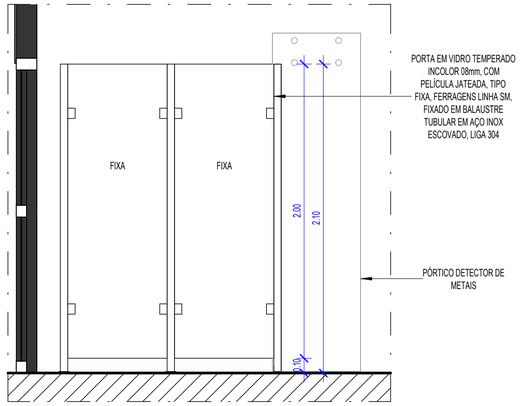

3 EVT01 / EVT02 - ELEVAÇÃO LATERAL DIREITA
1 : 25

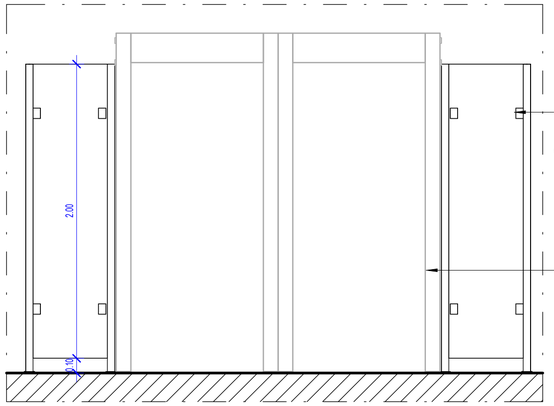

2 EVT01 / EVT02 - ELEVAÇÃO FRONTAL
1 : 25

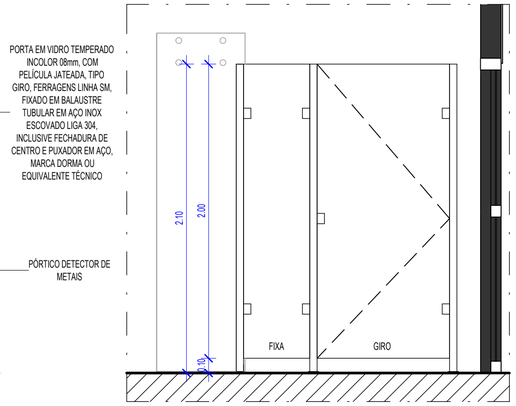

4 EVT01 / EVT02 - ELEVAÇÃO LATERAL ESQUERDA
1 : 25

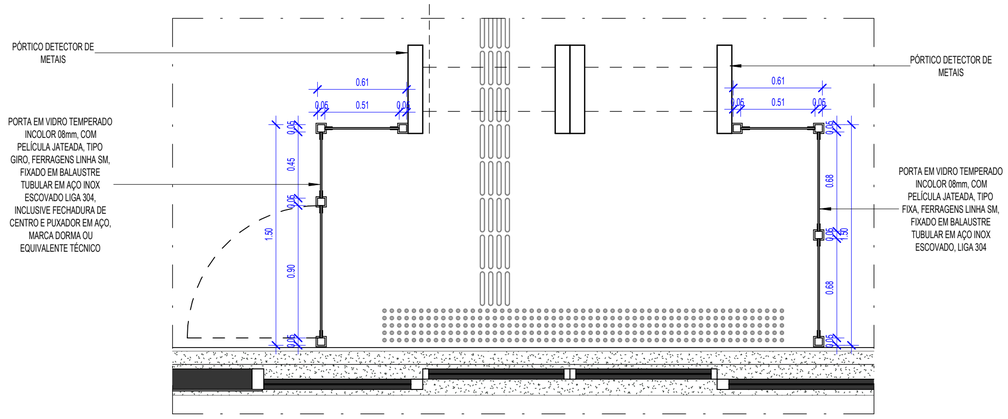

1 EVT01 / EVT02 - PLANTA BAIXA
1 : 25

OBS: CONFERIR COTAS NO LOCAL

QUADRO DE ESQUADRIA DE VIDRO TEMPERADO

CÓDIGO	LARGURA	ALTURA	QUANTIDADE	DESCRIÇÃO	AMBIENTE
EVT01	2.10	2.10	1	PORTA EM VIDRO TEMPERADO INCOLOR 08mm, COM PELÍCULA JATEADA, TIPO FIXA, FERRAGENS LINHA SM, FIXADO EM BALAUSTRE TUBULAR EM AÇO INOX ESCOVADO, LIGA 304	
EVT02	2.10	2.10	1	PORTA EM VIDRO TEMPERADO INCOLOR 08mm, COM PELÍCULA JATEADA, TIPO GIRO, FERRAGENS LINHA SM, FIXADO EM BALAUSTRE TUBULAR EM AÇO INOX ESCOVADO LIGA 304, INCLUSIVE FECHADURA DE CENTRO E PUXADOR EM AÇO, MARCA DORMA OU EQUIVALENTE TÉCNICO	

TABELA DE REVISÃO

NÚMERO	DESCRIÇÃO	DATA

TJPE
TRIBUNAL DE JUSTIÇA DE PERNAMBUCO
DIRETORIA DE ENGENHARIA E ARQUITETURA - DEA
RUA MOACIR BARACHO, 207, 6º ANDAR - SANTO ANTÔNIO - RECIFE - PE - CEP:50.010-040 - TEL. (81) 34193463

OBRA DE REFERÊNCIA:
CONSTRUÇÃO DO NOVO FÓRUM DE CABO DE SANTO AGOSTINHO / PE

CSA - FOR

ENDEREÇO:
LOTE DE TERRENO Nº 06 DA QUADRA "E", VILA SOCIAL CONTRA O MOCAMBO - RUA JOSÉ LINS TELES, CABO DE SANTO AGOSTINHO - PE

TÍTULO DO DESENHO:
DETALHE_ESQUADRIAS_VIDRO TEMPERADO

DISCIPLINA, Nº PRANCHA:
ARQ 047

ETAPA DO PROJETO:
DT

TPO DE OBRA:
CO

REVISÃO:

DATA:
JUNHO/2026

ESCALA:
1 : 25

OBSERVAÇÕES:

BLOCO 01 – PRÉDIO PRINCIPAL		**BLOCO 05 – CASA DE BOMBAS E.T.E.**	
ÁREA DE CONSTRUÇÃO TÉRREO	2.024,62m²	ÁREA DE CONSTRUÇÃO	7,66m²
ÁREA DE CONSTRUÇÃO 1º PAVIMENTO	1.729,54m²	ÁREA DE COBERTA	7,66m²
ÁREA DE CONSTRUÇÃO 2º PAVIMENTO	1.798,43m²	**BLOCO 06 – DEPÓSITO DE LIXO**	
ÁREA DE CONSTRUÇÃO ÁTICO	134,65m²	ÁREA DE CONSTRUÇÃO	9,70m²
ÁREA TOTAL DE CONSTRUÇÃO	5.687,24	ÁREA DE COBERTA	9,70m²
ÁREA DE COBERTA	2.024,74m²	**ÁREA DO TERRENO**	7.194,66m²
BLOCO 02 – PRÉDIO ANEXO		**ÁREA TOTAL DE CONSTRUÇÃO**	5.980,63m²
ÁREA DE CONSTRUÇÃO	250,20m²	**ÁREA TOTAL DE COBERTA**	2.362,96m²
ÁREA DE COBERTA	289,55m²	**SOLO NATURAL (25%)**	
BLOCO 03 – GUARITA		Plantio de 34 Arvores de Porte +	1.541,33m²
ÁREA DE CONSTRUÇÃO	8,48m²	**ESTACIONAMENTO**	73 VAGAS
ÁREA DE COBERTA	13,95m²	**COEFICIENTE DE UTILIZAÇÃO**	0,83
BLOCO 04 – CABINE PRIMÁRIA		**TAXA DE OCUPAÇÃO**	0,32
ÁREA DE CONSTRUÇÃO	17,36m²		
ÁREA DE COBERTA	17,36m²		

ARQUIVO:
CSA - FOR - CO - ARQ - DT - 047_ DETALHE_ESQUADRIAS_VIDRO TEMPERADO_

PROJETO/DESENHO:
MARIANA SOUTINHO / EDUARDO TORCHIA

QUANDO DA EXECUÇÃO DESTE PROJETO, DEVEM SER OBSERVADOS, POR PARTE DA EXECUTORA, OS DESENHOS, AS ESPECIFICAÇÕES, AS LEGISLAÇÕES E AS NORMAS PERTINENTES. VERIFICADAS NECESSIDADES DE ALTERAÇÕES E / OU DE ATUALIZAÇÕES, AS MESMAS DEVERÃO SER COMUNICADAS À DIRETORIA DE ENGENHARIA E ARQUITETURA DO TJPE, PARA SEU ATENDIMENTO

PROPRIETÁRIO:

TJPE - TRIBUNAL DE JUSTIÇA DE PERNAMBUCO

AUTOR DO PROJETO:

RENATA COUTINHO - CAU/PE A 23662-4 | MARYANNE JARINA - CAU/PE A 58251-4

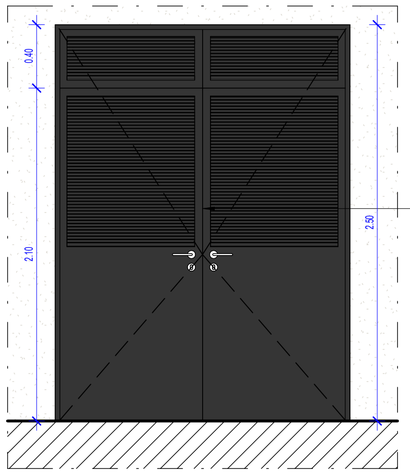

8 PF03 - ELEVAÇÃO FRONTAL
1 : 25

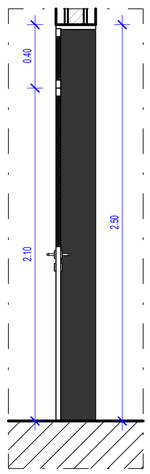

9 PF03 - CORTE
1 : 25

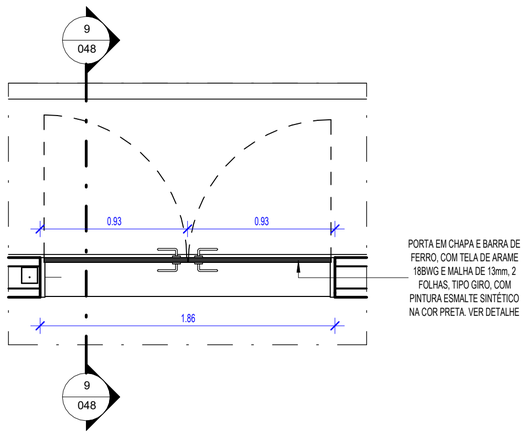

7 PF03 - PLANTA BAIXA
1 : 25

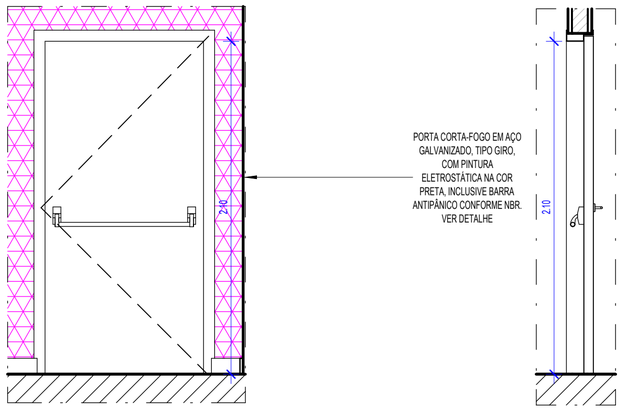

2 PCF01 - ELEVAÇÃO FRONTAL
1 : 25

3 PCF01 - CORTE
1 : 25

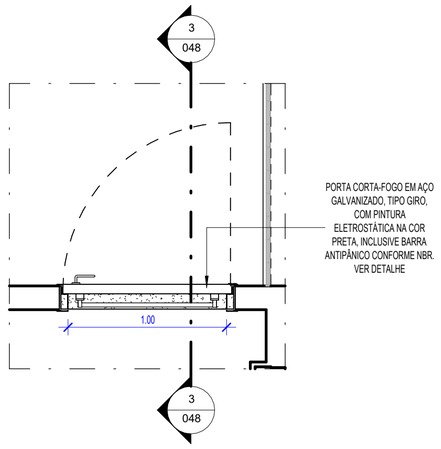

1 PCF01 - PLANTA BAIXA
1 : 25

QUADRO DE PORTA CORTA FOGO

CÓDIGO	LARGURA	ALTURA	QUANTIDADE	DESCRIÇÃO	AMBIENTE
PCF01	1.00	2.10	7	PORTA CORTA-FOGO EM AÇO GALVANIZADO, TIPO GIRO, COM PINTURA ELETROSTÁTICA NA COR PRETA, INCLUSIVE BARRA ANTIPÂNICO CONFORME NBR. VER DETALHE	ESCADA

QUADRO DE PORTA DE FERRO

CÓDIGO	LARGURA	ALTURA	QUANTIDADE	DESCRIÇÃO	AMBIENTE
PF01	0.90	2.10	1	PORTA EM CHAPA E BARRA DE FERRO, TIPO GIRO, COM PINTURA ESMALTE SINTÉTICO NA COR PRETA, INCLUSIVE OLHO MÁGICO. VER DETALHE	ENTRADA CUSTÓDIA
PF02	1.80	2.10	5	PORTA EM CHAPA E BARRA DE FERRO, COM TELA DE ARAME 18BWG E MALHA DE 13mm, 2 FOLHAS, TIPO GIRO, COM PINTURA ESMALTE SINTÉTICO NA COR PRETA. VER DETALHE	ANEXO
PF03	1.80	2.47	1	PORTA EM CHAPA E BARRA DE FERRO, COM TELA DE ARAME 18BWG E MALHA DE 13mm, 2 FOLHAS, TIPO GIRO, COM PINTURA ESMALTE SINTÉTICO NA COR PRETA. VER DETALHE	CABINE PRIMÁRIA

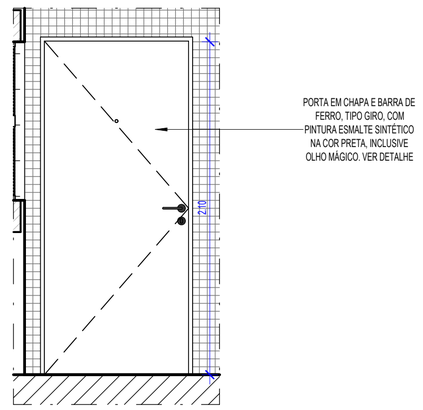

5 PF01 - ELEVAÇÃO FRONTAL
1 : 25

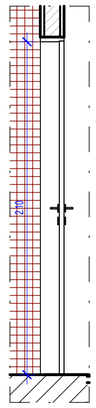

6 PF01 - CORTE
1 : 25

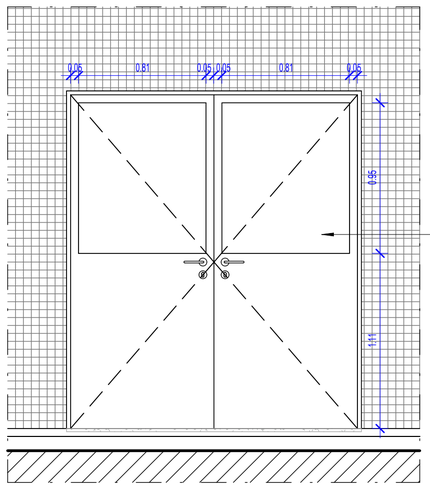

11 PF02 - ELEVAÇÃO FRONTAL
1 : 25

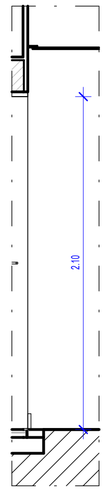

12 PF02 - CORTE
1 : 25

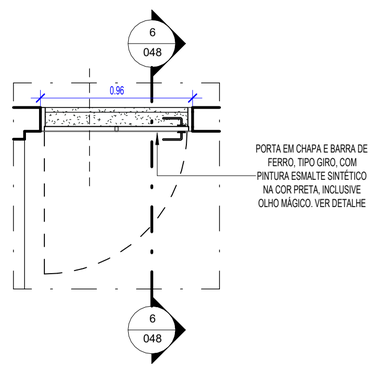

4 PF01 - PLANTA BAIXA
1 : 25

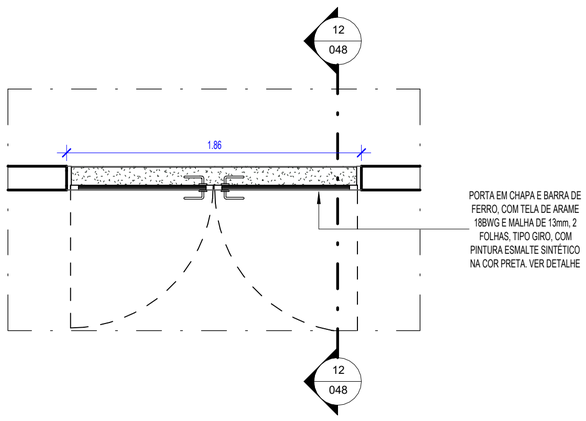

10 PF02 - PLANTA BAIXA
1 : 25

OBS: CONFERIR COTAS NO LOCAL

TABELA DE REVISÃO

NÚMERO	DESCRIÇÃO	DATA

TJPE
TRIBUNAL DE JUSTIÇA DE PERNAMBUCO
DIRETORIA DE ENGENHARIA E ARQUITETURA - DEA
RUA MOACIR BARACHO, 207, 6º ANDAR - SANTO ANTÔNIO - RECIFE - PE - CEP:50.010-040 - TEL. (81) 34193463

OBRA DE REFERÊNCIA:
CONSTRUÇÃO DO NOVO FÓRUM DE CABO DE SANTO AGOSTINHO / PE

CSA - FOR

ENDEREÇO:
LOTE DE TERRENO Nº 06 DA QUADRA "E", VILA SOCIAL CONTRA O MOCAMBO - RUA JOSÉ LINS TELES, CABO DE SANTO AGOSTINHO - PE

TÍTULO DO DESENHO:
DETALHE_ESQUADRIAS_FERRO

DISCIPLINA, Nº PRANCHA:
ARQ 048

OBSERVAÇÕES:

BLOCO 01 – PRÉDIO PRINCIPAL		**BLOCO 05 – CASA DE BOMBAS E.T.E.**	
ÁREA DE CONSTRUÇÃO TÉRREO	2.024,62m²	ÁREA DE CONSTRUÇÃO	7,66m²
ÁREA DE CONSTRUÇÃO 1º PAVIMENTO	1.729,54m²	ÁREA DE COBERTA	7,66m²
ÁREA DE CONSTRUÇÃO 2º PAVIMENTO	1.798,43m²	**BLOCO 06 – DEPÓSITO DE LIXO**	
ÁREA DE CONSTRUÇÃO ÁTICO	134,65m²	ÁREA DE CONSTRUÇÃO	9,70m²
ÁREA TOTAL DE CONSTRUÇÃO	5.687,24	ÁREA DE COBERTA	9,70m²
ÁREA DE COBERTA	2.024,74m²	**ÁREA DO TERRENO**	7.194,66m²
BLOCO 02 – PRÉDIO ANEXO		**ÁREA TOTAL DE CONSTRUÇÃO**	5.980,63m²
ÁREA DE CONSTRUÇÃO	250,20m²	**ÁREA TOTAL DE COBERTA**	2.362,96m²
ÁREA DE COBERTA	289,55m²	**SOLO NATURAL (25%)**	
BLOCO 03 – GUARITA		Plantio de 34 Árvores de Porte +	1.541,33m²
ÁREA DE CONSTRUÇÃO	8,48m²	**ESTACIONAMENTO**	73 VAGAS
ÁREA DE COBERTA	13,95m²	**COEFICIENTE DE UTILIZAÇÃO**	0,83
BLOCO 04 – CABINE PRIMÁRIA		**TAXA DE OCUPAÇÃO**	0,32
ÁREA DE CONSTRUÇÃO	17,36m²		
ÁREA DE COBERTA	17,36m²		

ETAPA DO PROJETO:
DT

TPO DE OBRA:
CO

REVISÃO:

DATA:
JUNHO/2026

ESCALA:
1 : 25

ARQUIVO:
CSA - FOR - CO - ARQ - DT - 048_ DETALHE_ESQUADRIAS_FERRO_

PROJETO/DESENHO:
MARIANA SOUTINHO / EDUARDO TORCHIA

QUANDO DA EXECUÇÃO DESTE PROJETO, DEVEM SER OBSERVADOS, POR PARTE DA EXECUTORA, OS DESENHOS, AS ESPECIFICAÇÕES, AS LEGISLAÇÕES E AS NORMAS PERTINENTES. VERIFICADAS NECESSIDADES DE ALTERAÇÕES E / OU DE ATUALIZAÇÕES, AS MESMAS DEVERÃO SER COMUNICADAS À DIRETORIA DE ENGENHARIA E ARQUITETURA DO TJPE, PARA SEU ATENDIMENTO

PROPRIETÁRIO:
TJPE - TRIBUNAL DE JUSTIÇA DE PERNAMBUCO

AUTOR DO PROJETO:
RENATA COUTINHO - CAU/PE A 23662-4 | MARYANNE JARINA - CAU/PE A 58251-4

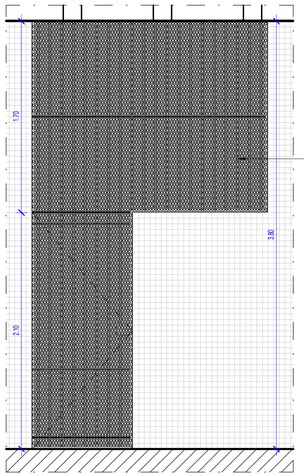

2 GF01 - ELEVAÇÃO FRONTAL
1 : 25

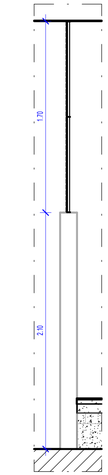

3 GF01 - CORTE
1 : 25

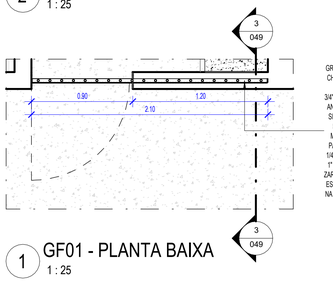

1 GF01 - PLANTA BAIXA
1 : 25

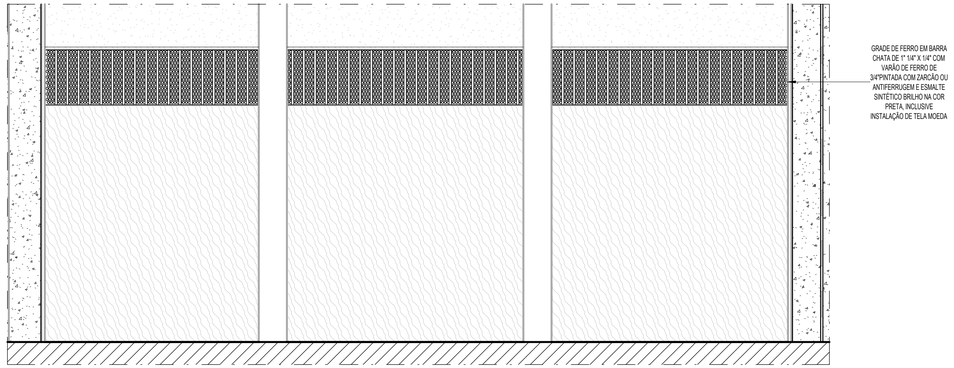

5 GF02 - ELEVAÇÃO FRONTAL
1 : 25

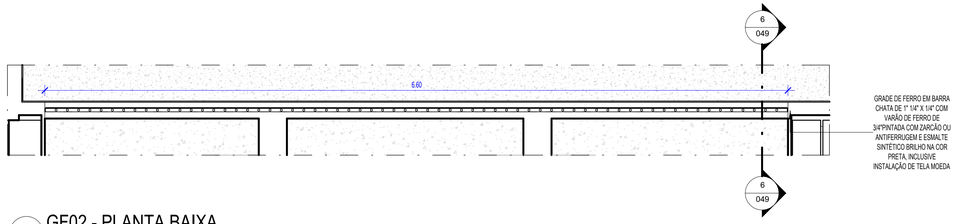

4 GF02 - PLANTA BAIXA
1 : 25

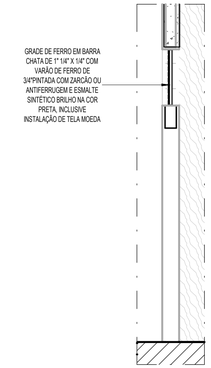

6 GF02 E GF03 - CORTE
1 : 25

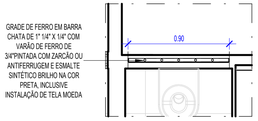

10 GF03 - PLANTA BAIXA
1 : 25

QUADRO DE GRADES

CÓDIGO	QUANTIDADE	LARGURA	ALTURA	DESCRIÇÃO	AMBIENTE
GF01	3	2.10	3.80	GRADE DE FERRO EM BARRA CHATA DE 1" 1/4" X 1/4" COM VARÃO DE FERRO DE 3/4"PINTADA COM ZARCÃO OU ANTIFERRUGEM E ESMALTE SINTÉTICO BRILHO NA COR PRETA. INCLUSIVE COM MOLDURA DE CONTORNO PARA A PORTA DE 1" 1/4" X 1/4"E CANTONEIRA EM "L" DE 1" 1/4" X 3/16" PINTADA COM ZARCÃO OU ANTIFERRUGEM E ESMALTE SINTÉTICO BRILHO NA COR CINZA, VER DETALHE	CUSTÓDIA
GF02	1	6.60	0.50	GRADE DE FERRO EM BARRA CHATA DE 1" 1/4" X 1/4" COM VARÃO DE FERRO DE 3/4"PINTADA COM ZARCÃO OU ANTIFERRUGEM E ESMALTE SINTÉTICO BRILHO NA COR PRETA, INCLUSIVE INSTALAÇÃO DE TELA MOEDA	CUSTÓDIA
GF03	1	0.90	0.50	GRADE DE FERRO EM BARRA CHATA DE 1" 1/4" X 1/4" COM VARÃO DE FERRO DE 3/4"PINTADA COM ZARCÃO OU ANTIFERRUGEM E ESMALTE SINTÉTICO BRILHO NA COR PRETA, INCLUSIVE INSTALAÇÃO DE TELA MOEDA	CUSTÓDIA MENOR INFRATOR
GF04	4	14.45	1.50	GRADE DE FERRO, FIXADA NA PAREDE EM BARRA CHATA DE 1"X1/8" COM MOLDURA DE CONTORNO DE 1"X1/4", COM ABERTURA DE 15X15CM. PINTADA COM ESMALTE SINTÉTICO BRILHO NA COR PRETA, VER DETALHE	FACHADA
GF05	2	14.45	0.50	GRADE DE FERRO, FIXADA NA PAREDE EM BARRA CHATA DE 1"X1/8" COM MOLDURA DE CONTORNO DE 1"X1/4", COM ABERTURA DE 15X15CM. PINTADA COM ESMALTE SINTÉTICO BRILHO NA COR PRETA, VER DETALHE	FACHADA
GF06	2	6.80	0.50	GRADE DE FERRO, FIXADA NA PAREDE EM BARRA CHATA DE 1"X1/8" COM MOLDURA DE CONTORNO DE 1"X1/4", COM ABERTURA DE 15X15CM. PINTADA COM ESMALTE SINTÉTICO BRILHO NA COR PRETA, VER DETALHE	FACHADA
GF07	8	0.35	1.50	GRADE DE FERRO, FIXADA NA PAREDE EM BARRA CHATA DE 1"X1/8" COM MOLDURA DE CONTORNO DE 1"X1/4", COM ABERTURA DE 15X15CM. PINTADA COM ESMALTE SINTÉTICO BRILHO NA COR PRETA, VER DETALHE	WC PRIVATIVO
GF08	1	2.90	0.50	GRADE DE FERRO, FIXADA NA PAREDE EM BARRA CHATA DE 1"X1/8" COM MOLDURA DE CONTORNO DE 1"X1/4", COM ABERTURA DE 15X15CM. PINTADA COM ESMALTE SINTÉTICO BRILHO NA COR PRETA, VER DETALHE	FACHADA
GF09	1	3.95	0.50	GRADE DE FERRO, FIXADA NA PAREDE EM BARRA CHATA DE 1"X1/8" COM MOLDURA DE CONTORNO DE 1"X1/4", COM ABERTURA DE 15X15CM. PINTADA COM ESMALTE SINTÉTICO BRILHO NA COR PRETA, VER DETALHE	FACHADA
GF10	1	1.20	1.60	GRADE DE FERRO, FIXADA NA PAREDE EM BARRA CHATA DE 1"X1/8" COM MOLDURA DE CONTORNO DE 1"X1/4", COM ABERTURA DE 15X15CM. PINTADA COM ESMALTE SINTÉTICO BRILHO NA COR PRETA, VER DETALHE	PELE DE VIDRO
GF11	1	3.50	1.60	GRADE DE FERRO, FIXADA NA PAREDE EM BARRA CHATA DE 1"X1/8" COM MOLDURA DE CONTORNO DE 1"X1/4", COM ABERTURA DE 15X15CM. PINTADA COM ESMALTE SINTÉTICO BRILHO NA COR PRETA, VER DETALHE	PELE DE VIDRO
GF12	1	3.50	0.50	GRADE DE FERRO, FIXADA NA PAREDE EM BARRA CHATA DE 1"X1/8" COM MOLDURA DE CONTORNO DE 1"X1/4", COM ABERTURA DE 15X15CM. PINTADA COM ESMALTE SINTÉTICO BRILHO NA COR PRETA, VER DETALHE	PELE DE VIDRO
GF13	2	0.80	0.80	GRADE DE FERRO, FIXADA NA PAREDE EM BARRA CHATA DE 1"X1/8" COM MOLDURA DE CONTORNO DE 1"X1/4", COM ABERTURA DE 15X15CM. PINTADA COM ESMALTE SINTÉTICO BRILHO NA COR PRETA, VER DETALHE	ESCADA
GF14	1	5.50	1.98	PORTÃO EM GRADIL (TIPO ELETROGRADI, BARRA 25X20MM, FIO 4,8 MM E MALHA 65X132MM, MONTANTES DE 3"X5/16", ROLDANAS DE 100MM DE DIÂMETRO COM ROLAMENTOS BLINDADOS COM SUPORTE) TIPO CORRER, NA COR CINZA, VER DETALHE	ACESSO VEÍCULOS
GF15	1	2.70	2.00	PORTÃO EM GRADIL (TIPO ELETROGRADI, BARRA 25X20MM, FIO 4,8 MM E MALHA 65X132MM) TIPO GIRO, 02 FOLHAS, NA COR CINZA, VER DETALHE	ACESSO PEDESTRES
GF16	4	2.00	2.10	PORTÃO EM GRADIL ELETROGRADI, TIPO GIRO, 02 FOLHAS, NA COR CINZA, VER DETALHE	LIXEIRA E ETE
GF17	41	<vara>	1.98	GRADIL (TIPO ELETROGRADI, BARRA 25X20MM, FIO 4,8 MM E MALHA 65X132MM) NA COR CINZA	CALÇADA
GF18	1	2.00	2.75	ESTRUTURA EM TUBO 40X40mm, COM TELA DE ARAME 18BWG E MALHA DE 13mm	CABINE PRIMÁRIA
GF19	1	1.80	2.75	ESTRUTURA EM TUBO 40X40mm, COM TELA DE ARAME 18BWG E MALHA DE 13mm	SUBESTAÇÃO
GF20	3	2.00	2.75	ESTRUTURA EM TUBO 40X40mm, COM TELA DE ARAME 18BWG E MALHA DE 13mm	SUBESTAÇÃO
GF21	1	1.80	2.75	ESTRUTURA EM TUBO 40X40mm, COM TELA DE ARAME 18BWG E MALHA DE 13mm	CABINE PRIMÁRIA
GF22	12	1.50	0.50	GRADE DE FERRO, FIXADA NA PAREDE EM BARRA CHATA DE 1"X1/8" COM MOLDURA DE CONTORNO DE 1"X1/4", COM ABERTURA DE 15X15CM. PINTADA COM ESMALTE SINTÉTICO BRILHO NA COR PRETA, VER DETALHE	ANEXO

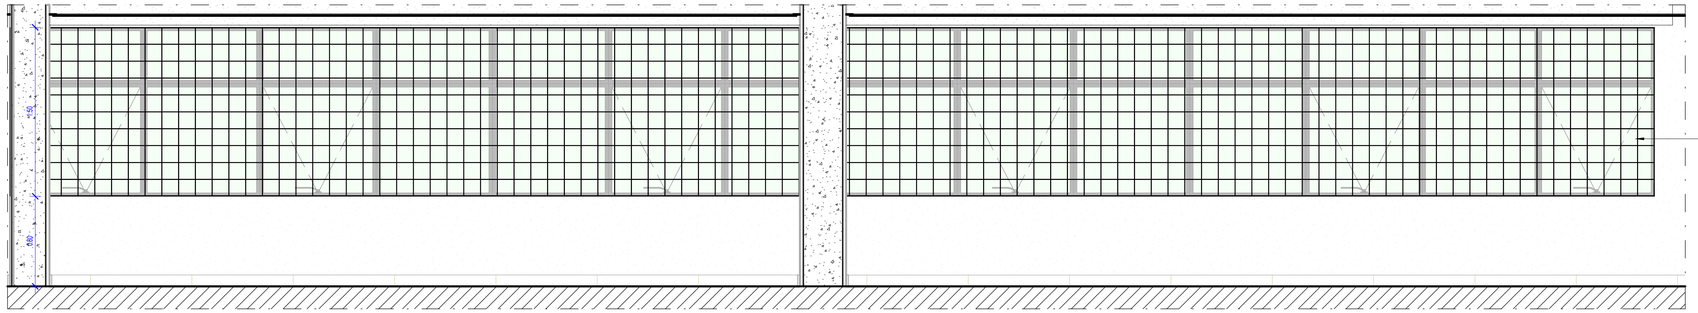

8 GF04 - ELEVAÇÃO FRONTAL
1 : 25

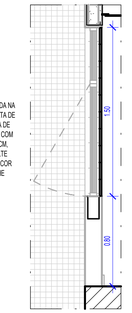

9 GF04 - CORTE
1 : 25

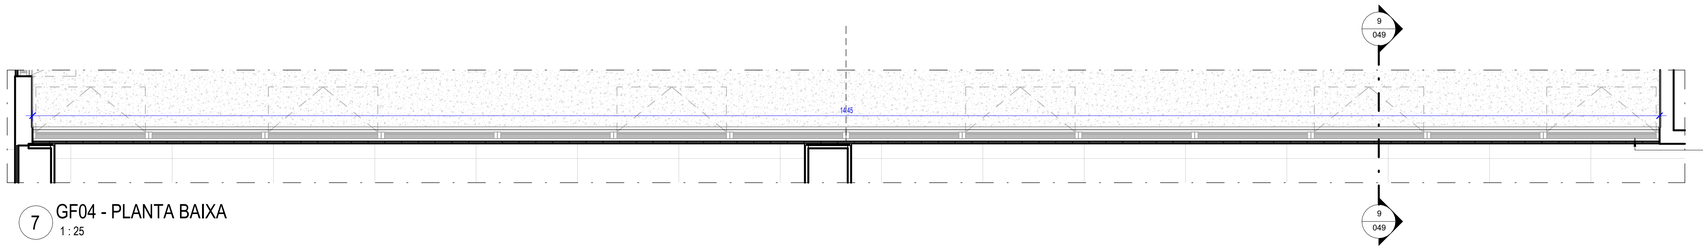

7 GF04 - PLANTA BAIXA
1 : 25

OBS: CONFERIR COTAS NO LOCAL

TABELA DE REVISÃO

NÚMERO	DESCRIÇÃO	DATA

TJPE
TRIBUNAL DE JUSTIÇA DE PERNAMBUCO
DIRETORIA DE ENGENHARIA E ARQUITETURA - DEA
RUA MOACIR BARACHO, 207, 6º ANDAR - SANTO ANTÔNIO - RECIFE - PE - CEP:50.010-040 - TEL: (81) 34193463

OBRA DE REFERÊNCIA:
CONSTRUÇÃO DO NOVO FÓRUM DE CABO DE SANTO AGOSTINHO / PE

CSA - FOR

ENDEREÇO:
LOTE DE TERRENO Nº 06 DA QUADRA "E", VILA SOCIAL CONTRA O MOCAMBO - RUA JOSÉ LINS TELES, CABO DE SANTO AGOSTINHO - PE

TÍTULO DO DESENHO:
DETALHE_ESQUADRIAS_GRADES 01

OBSERVAÇÕES:

BLOCO 01 – PRÉDIO PRINCIPAL		**BLOCO 05 – CASA DE BOMBAS E.T.E.**	
ÁREA DE CONSTRUÇÃO TÉRREO	2.024,62m²	ÁREA DE CONSTRUÇÃO	7,66m²
ÁREA DE CONSTRUÇÃO 1º PAVIMENTO	1.729,54m²	ÁREA DE COBERTA	7,66m²
ÁREA DE CONSTRUÇÃO 2º PAVIMENTO	1.798,43m²	**BLOCO 06 – DEPÓSITO DE LIXO**	
ÁREA DE CONSTRUÇÃO ÁTICO	134,65m²	ÁREA DE CONSTRUÇÃO	9,70m²
ÁREA TOTAL DE CONSTRUÇÃO	5.687,24	ÁREA DE COBERTA	9,70m²
ÁREA DE COBERTA	2.024,74m²	**ÁREA DO TERRENO**	7.194,66m²
BLOCO 02 – PRÉDIO ANEXO		**ÁREA TOTAL DE CONSTRUÇÃO**	5.980,63m²
ÁREA DE CONSTRUÇÃO	250,20m²	**ÁREA TOTAL DE COBERTA**	2.362,96m²
ÁREA DE COBERTA	289,55m²	**SOLO NATURAL (25%)**	
BLOCO 03 – GUARITA		Piantio de 34 Arvores de Porte +	1.541,33m²
ÁREA DE CONSTRUÇÃO	8,48m²	**ESTACIONAMENTO**	73 VAGAS
ÁREA DE COBERTA	13,95m²	**COEFICIENTE DE UTILIZAÇÃO**	0,83
BLOCO 04 – CABINE PRIMÁRIA		**TAXA DE OCUPAÇÃO**	0,32
ÁREA DE CONSTRUÇÃO	17,36m²		
ÁREA DE COBERTA	17,36m²		

DISCIPLINA, Nº PRANCHA:
ARQ 049

ETAPA DO PROJETO:
DT

TIPO DE OBRA:
CO

REVISÃO:

DATA:
JUNHO/2026

ESCALA:
1 : 25

ARQUIVO:
CSA - FOR - CO - ARQ - DT - 049 _ DETALHE_ESQUADRIAS_GRADES 01_

PROJETO/DESENHO:
MARIANA SOUTINHO / EDUARDO TORCHIA

QUANDO DA EXECUÇÃO DESTE PROJETO, DEVEM SER OBSERVADOS, POR PARTE DA EXECUTORA, OS DESENHOS, AS ESPECIFICAÇÕES, AS LEGISLAÇÕES E AS NORMAS PERTINENTES. VERIFICADAS NECESSIDADES DE ALTERAÇÕES E / OU DE ATUALIZAÇÕES, AS MESMAS DEVERÃO SER COMUNICADAS A DIRETORIA DE ENGENHARIA E ARQUITETURA DO TJPE, PARA SEU ATENDIMENTO

PROPRIETÁRIO:
TJPE - TRIBUNAL DE JUSTIÇA DE PERNAMBUCO

AUTOR DO PROJETO:
RENATA COUTINHO - CAU/PE A 23662-4 | MARYANNE JARINA - CAU/PE A 58251-4

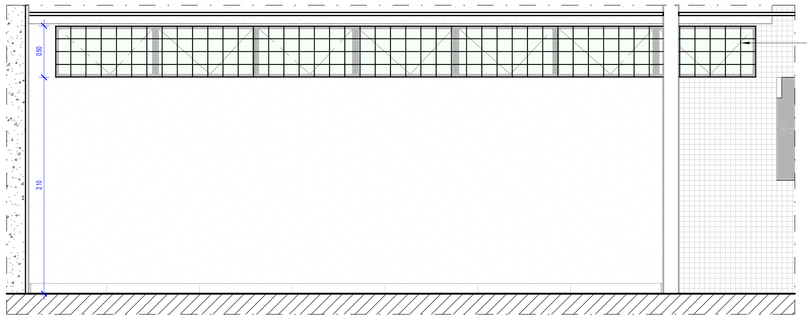

5 GF06 - ELEVAÇÃO FRONTAL
1 : 25

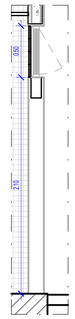

6 GF06 - CORTE
1 : 25

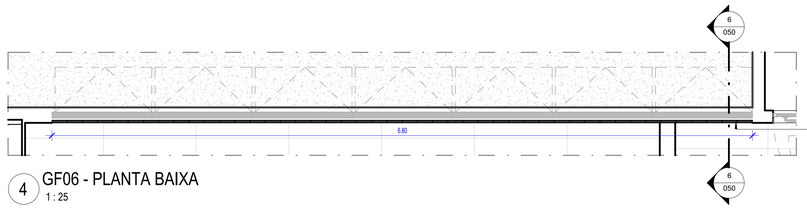

4 GF06 - PLANTA BAIXA
1 : 25

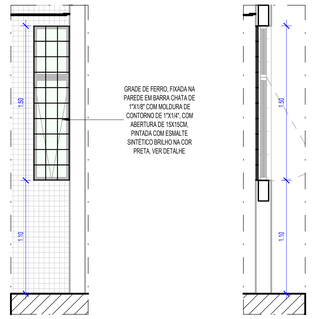

8 GF07 - ELEVAÇÃO FRONTAL
1 : 25

9 GF07 - CORTE
1 : 25

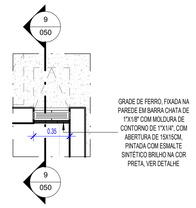

7 GF07 - PLANTA BAIXA
1 : 25

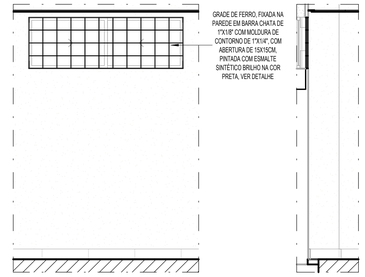

11 GF22 - ELEVAÇÃO FRONTAL
1 : 25

12 GF22 - CORTE
1 : 25

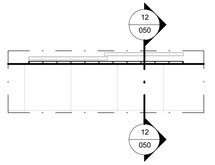

10 GF22 - PLANTA BAIXA
1 : 25

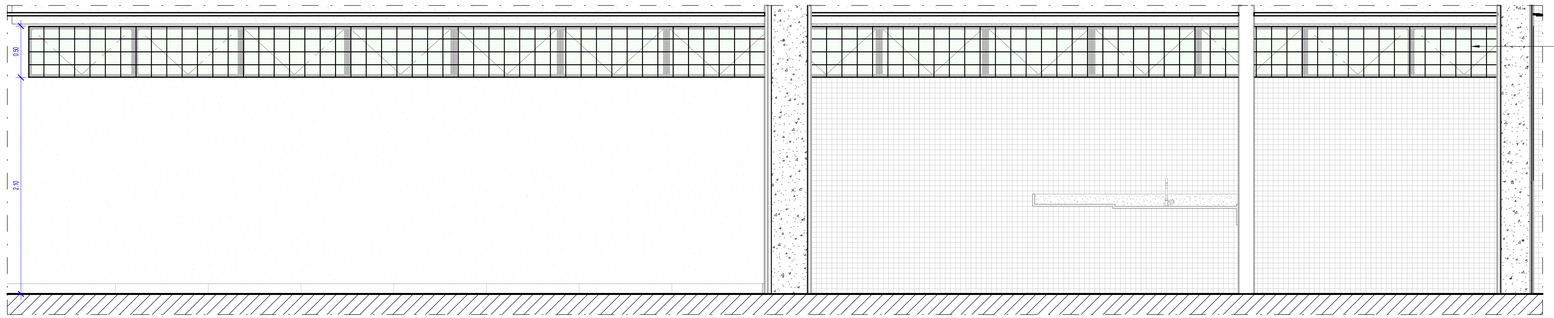

2 GF05 - ELEVAÇÃO FRONTAL
1 : 25

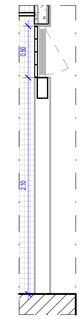

3 GF05 - CORTE
1 : 25

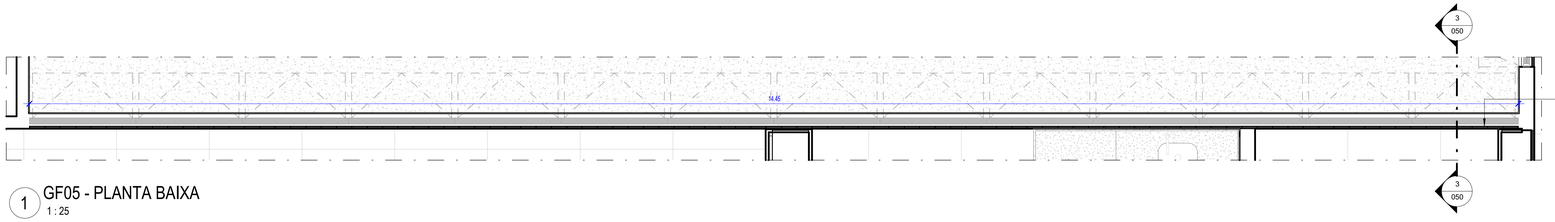

1 GF05 - PLANTA BAIXA
1 : 25

OBS: CONFERIR COTAS NO LOCAL

QUADRO DE GRADES

CÓDIGO	QUANTIDADE	LARGURA	ALTURA	DESCRIÇÃO	AMBIENTE
GF01	3	2.10	3.80	GRADE DE FERRO EM BARRA CHATA DE 1" 1/4" X 1/4" COM VARÃO DE FERRO DE 3/4"PINTADA COM ZARCÃO OU ANTIFERRUGEM E ESMALTE SINTÉTICO BRILHO NA COR PRETA. INCLUSIVE COM MOLDURA DE CONTORNO PARA A PORTA DE 1" 1/4" X 1/4"E CANTONEIRA EM 1" DE 1" 1/4" X 3/16" PINTADA COM ZARCÃO OU ANTIFERRUGEM E ESMALTE SINTÉTICO BRILHO NA COR CINZA. VER DETALHE	CUSTÓDIA
GF02	1	6.60	0.50	GRADE DE FERRO EM BARRA CHATA DE 1" 1/4" X 1/4" COM VARÃO DE FERRO DE 3/4"PINTADA COM ZARCÃO OU ANTIFERRUGEM E ESMALTE SINTÉTICO BRILHO NA COR PRETA, INCLUSIVE INSTALAÇÃO DE TELA MOEDA	CUSTÓDIA
GF03	1	0.90	0.50	GRADE DE FERRO EM BARRA CHATA DE 1" 1/4" X 1/4" COM VARÃO DE FERRO DE 3/4"PINTADA COM ZARCÃO OU ANTIFERRUGEM E ESMALTE SINTÉTICO BRILHO NA COR PRETA, INCLUSIVE INSTALAÇÃO DE TELA MOEDA	CUSTÓDIA MENOR INFRATOR
GF04	4	14.45	1.50	GRADE DE FERRO, FIXADA NA PAREDE EM BARRA CHATA DE 1"X1/8" COM MOLDURA DE CONTORNO DE 1"X1/4", COM ABERTURA DE 15X15CM, PINTADA COM ESMALTE SINTÉTICO BRILHO NA COR PRETA, VER DETALHE	FACHADA
GF05	2	14.45	0.50	GRADE DE FERRO, FIXADA NA PAREDE EM BARRA CHATA DE 1"X1/8" COM MOLDURA DE CONTORNO DE 1"X1/4", COM ABERTURA DE 15X15CM, PINTADA COM ESMALTE SINTÉTICO BRILHO NA COR PRETA, VER DETALHE	FACHADA
GF06	2	6.80	0.50	GRADE DE FERRO, FIXADA NA PAREDE EM BARRA CHATA DE 1"X1/8" COM MOLDURA DE CONTORNO DE 1"X1/4", COM ABERTURA DE 15X15CM, PINTADA COM ESMALTE SINTÉTICO BRILHO NA COR PRETA, VER DETALHE	FACHADA
GF07	8	0.35	1.50	GRADE DE FERRO, FIXADA NA PAREDE EM BARRA CHATA DE 1"X1/8" COM MOLDURA DE CONTORNO DE 1"X1/4", COM ABERTURA DE 15X15CM, PINTADA COM ESMALTE SINTÉTICO BRILHO NA COR PRETA, VER DETALHE	WC PRIVATIVO
GF08	1	2.90	0.50	GRADE DE FERRO, FIXADA NA PAREDE EM BARRA CHATA DE 1"X1/8" COM MOLDURA DE CONTORNO DE 1"X1/4", COM ABERTURA DE 15X15CM, PINTADA COM ESMALTE SINTÉTICO BRILHO NA COR PRETA, VER DETALHE	FACHADA
GF09	1	3.95	0.50	GRADE DE FERRO, FIXADA NA PAREDE EM BARRA CHATA DE 1"X1/8" COM MOLDURA DE CONTORNO DE 1"X1/4", COM ABERTURA DE 15X15CM, PINTADA COM ESMALTE SINTÉTICO BRILHO NA COR PRETA, VER DETALHE	FACHADA
GF10	1	1.20	1.60	GRADE DE FERRO, FIXADA NA PAREDE EM BARRA CHATA DE 1"X1/8" COM MOLDURA DE CONTORNO DE 1"X1/4", COM ABERTURA DE 15X15CM, PINTADA COM ESMALTE SINTÉTICO BRILHO NA COR PRETA, VER DETALHE	PELE DE VIDRO
GF11	1	3.50	1.60	GRADE DE FERRO, FIXADA NA PAREDE EM BARRA CHATA DE 1"X1/8" COM MOLDURA DE CONTORNO DE 1"X1/4", COM ABERTURA DE 15X15CM, PINTADA COM ESMALTE SINTÉTICO BRILHO NA COR PRETA, VER DETALHE	PELE DE VIDRO
GF12	1	3.50	0.50	GRADE DE FERRO, FIXADA NA PAREDE EM BARRA CHATA DE 1"X1/8" COM MOLDURA DE CONTORNO DE 1"X1/4", COM ABERTURA DE 15X15CM, PINTADA COM ESMALTE SINTÉTICO BRILHO NA COR PRETA, VER DETALHE	PELE DE VIDRO
GF13	2	0.80	0.80	GRADE DE FERRO, FIXADA NA PAREDE EM BARRA CHATA DE 1"X1/8" COM MOLDURA DE CONTORNO DE 1"X1/4", COM ABERTURA DE 15X15CM, PINTADA COM ESMALTE SINTÉTICO BRILHO NA COR PRETA, VER DETALHE	ESCADA
GF14	1	5.50	1.98	PORTÃO EM GRADIL (TIPO ELETROFORJA), BARRA 25X25MM, FIO 4,8 MM E MALHA 65X132MM, MONTANTES DE 3"X3/16", ROLDANAS DE 100MM DE DIÂMETRO COM ROLAMENTOS BLINDADOS COM SUPORTE) TIPO CORRER, NA COR CINZA. VER DETALHE	ACESSO VEÍCULOS
GF15	1	2.70	2.00	PORTÃO EM GRADIL (TIPO ELETROFORJA), BARRA 25X25MM, FIO 4,8 MM E MALHA 65X132MM) TIPO GIRO, 02 FOLHAS, NA COR CINZA, VER DETALHE	ACESSO PEDESTRES
GF16	4	2.00	2.10	PORTÃO EM GRADIL ELETROFORJADO, TIPO GIRO, 02 FOLHAS, NA COR CINZA, VER DETALHE	LIXEIRA E ETE
GF17	41	<varia>	1.98	GRADIL (TIPO ELETROFORJA), BARRA 25X25MM, FIO 4,8 MM E MALHA 65X132MM) NA COR CINZA	CALÇADA
GF18	1	2.00	2.75	ESTRUTURA EM TUBO 40X40mm, COM TELA DE ARAME 18BWG E MALHA DE 13mm	CABINE PRIMÁRIA
GF19	1	1.80	2.75	ESTRUTURA EM TUBO 40X40mm, COM TELA DE ARAME 18BWG E MALHA DE 13mm	SUBESTAÇÃO
GF20	3	2.00	2.75	ESTRUTURA EM TUBO 40X40mm, COM TELA DE ARAME 18BWG E MALHA DE 13mm	SUBESTAÇÃO
GF21	1	1.80	2.75	ESTRUTURA EM TUBO 40X40mm, COM TELA DE ARAME 18BWG E MALHA DE 13mm	CABINE PRIMÁRIA
GF22	12	1.50	0.50	GRADE DE FERRO, FIXADA NA PAREDE EM BARRA CHATA DE 1"X1/8" COM MOLDURA DE CONTORNO DE 1"X1/4", COM ABERTURA DE 15X15CM, PINTADA COM ESMALTE SINTÉTICO BRILHO NA COR PRETA, VER DETALHE	ANEXO

TABELA DE REVISÃO

NÚMERO	DESCRIÇÃO	DATA

TJPE
TRIBUNAL DE JUSTIÇA DE PERNAMBUCO
DIRETORIA DE ENGENHARIA E ARQUITETURA - DEA
RUA MOACIR BARACHO, 207, 8º ANDAR - SANTO ANTÔNIO - RECIFE - PE / CEP:50.010-040 - TEL: (81) 34193463

OBRA DE REFERÊNCIA:
CONSTRUÇÃO DO NOVO FÓRUM DE CABO DE SANTO AGOSTINHO / PE

CSA - FOR

ENDEREÇO:
LOTE DE TERRENO Nº 06 DA QUADRA "E", VILA SOCIAL CONTRA O MOCAMBO - RUA JOSÉ LINS TELES, CABO DE SANTO AGOSTINHO - PE

TÍTULO DO DESENHO:
DETALHE_ESQUADRIAS_GRADES 02

OBSERVAÇÕES:

BLOCO 01 – PRÉDIO PRINCIPAL		**BLOCO 05 – CASA DE BOMBAS E.T.E.**	
ÁREA DE CONSTRUÇÃO TERREO	2.024,62m²	ÁREA DE CONSTRUÇÃO	7,66m²
ÁREA DE CONSTRUÇÃO 1º PAVIMENTO	1.729,54m²	ÁREA DE COBERTA	7,66m²
ÁREA DE CONSTRUÇÃO 2º PAVIMENTO	1.798,43m²	**BLOCO 06 – DEPÓSITO DE LIXO**	
ÁREA DE CONSTRUÇÃO ÁTICO	134,66m²	ÁREA DE CONSTRUÇÃO	9,70m²
ÁREA TOTAL DE CONSTRUÇÃO	5.687,24	ÁREA DE COBERTA	9,70m²
ÁREA DE COBERTA	2.024,74m²	**ÁREA DO TERRENO**	7.194,66m²
BLOCO 02 – PRÉDIO ANEXO		**ÁREA TOTAL DE CONSTRUÇÃO**	5.980,63m²
ÁREA DE CONSTRUÇÃO	292,20m²	**ÁREA TOTAL DE COBERTA**	2.382,96m²
ÁREA DE COBERTA	289,56m²	**SOLO NATURAL (25%)**	
BLOCO 03 – GUARITA		Perdo da 34 Averes da Porte +	1.541,33m²
ÁREA DE CONSTRUÇÃO	8,48m²	**ESTACIONAMENTO**	73 VAGAS
ÁREA DE COBERTA	13,95m²	**COEFICIENTE DE UTILIZAÇÃO**	0,83
BLOCO 04 – CABINE PRIMÁRIA		**TAXA DE OCUPAÇÃO**	0,32
ÁREA DE CONSTRUÇÃO	17,36m²		
ÁREA DE COBERTA	17,36m²		

DISCIPLINA, Nº PRANCHA:
ARQ 050

ETAPA DO PROJETO:
DT

TPO DE OBRA:
CO

REVISÃO:

DATA:
JUNHO/2026

ESCALA:
1 : 25

ARQUIVO:
CSA - FOR - CO - ARQ - DT - 050_ DETALHE_ESQUADRIAS_GRADES 02_

PROJETO/DESENHO:
MARIANA SOUTINHO / EDUARDO TORCHIA

QUANDO DA EXECUÇÃO DESTE PROJETO, DEVEM SER OBSERVADOS, POR PARTE DA EXECUTORA, OS DESENHOS, AS ESPECIFICAÇÕES, AS LEGISLAÇÕES E AS NORMAS PERTINENTES. VERIFICADAS NECESSIDADES DE ALTERAÇÕES E / OU DE ATUALIZAÇÕES, AS MESMAS DEVERÃO SER COMUNICADAS À DIRETORIA DE ENGENHARIA E ARQUITETURA DO TJPE, PARA SEU ATENDIMENTO

PROPRIETÁRIO:
TJPE - TRIBUNAL DE JUSTIÇA DE PERNAMBUCO

AUTOR DO PROJETO:
RENATA COUTINHO - CAUPE A 23662-4 | MARYANNE JARINA - CAUPE A 58251-4

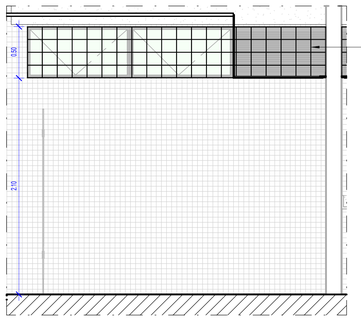

14 GF08 - ELEVAÇÃO FRONTAL
1 : 25

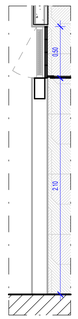

15 GF08 - CORTE
1 : 25

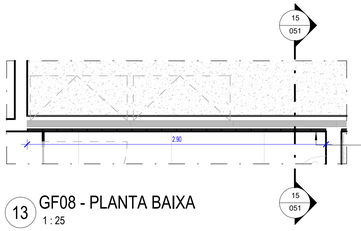

13 GF08 - PLANTA BAIXA
1 : 25

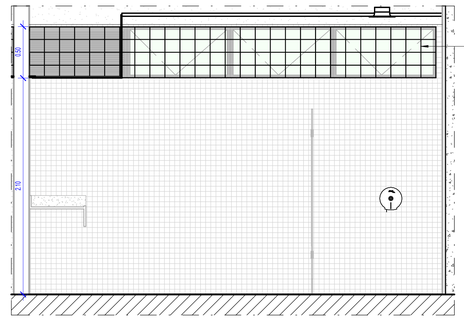

17 GF09 - ELEVAÇÃO FRONTAL
1 : 25

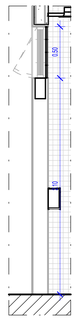

18 GF09 - CORTE
1 : 25

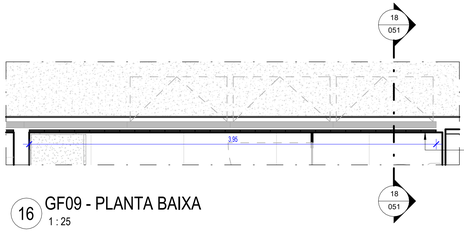

16 GF09 - PLANTA BAIXA
1 : 25

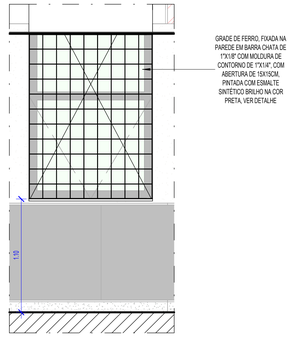

5 GF10 - ELEVAÇÃO FRONTAL
1 : 25

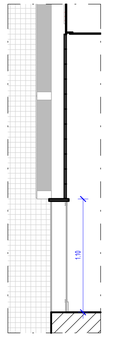

6 GF10 - CORTE
1 : 25

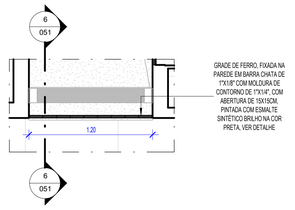

4 GF10 - PLANTA BAIXA
1 : 25

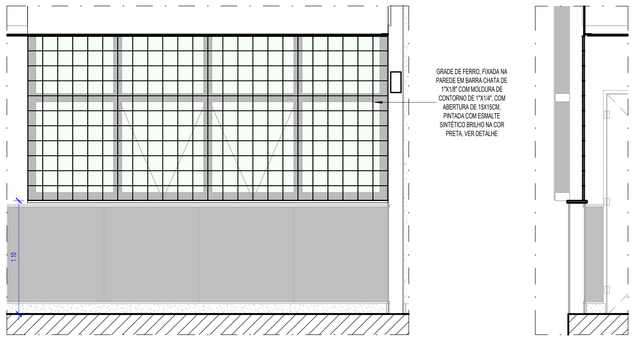

8 GF11 - ELEVAÇÃO FRONTAL
1 : 25

9 GF11 - CORTE
1 : 25

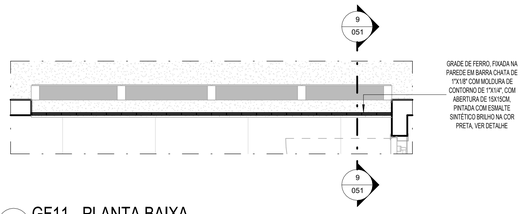

7 GF11 - PLANTA BAIXA
1 : 25

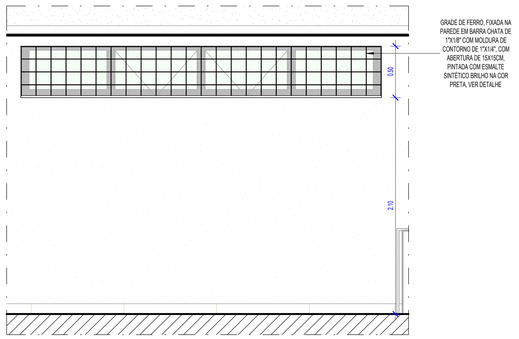

11 GF12 - ELEVAÇÃO FRONTAL
1 : 25

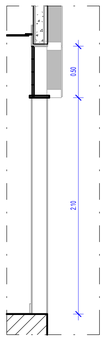

12 GF12 - CORTE
1 : 25

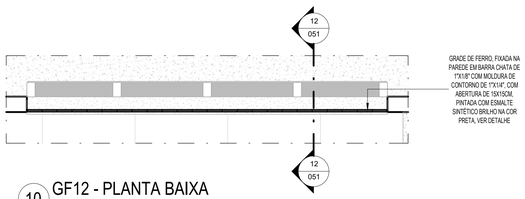

10 GF12 - PLANTA BAIXA
1 : 25

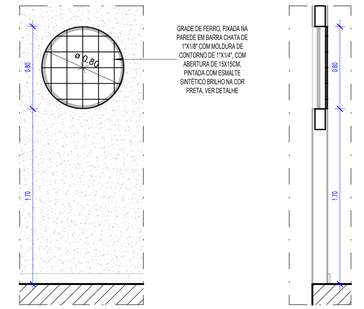

2 GF13 - ELEVAÇÃO FRONTAL
1 : 25

3 GF13 - CORTE
1 : 25

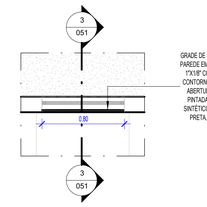

1 GF13 - PLANTA BAIXA
1 : 25

OBS: CONFERIR COTAS NO LOCAL

QUADRO DE GRADES

CÓDIGO	QUANTIDADE	LARGURA	ALTURA	DESCRIÇÃO	AMBIENTE
GF01	3	2.10	3.80	GRADE DE FERRO EM BARRA CHATA DE 1" 1/4" X 1/4" COM VARIÃO DE FERRO DE 3/4"PINTADA COM ZARCÃO OU ANTIFERRUGEM E ESMALTE SINTÉTICO BRILHO NA COR PRETA. INCLUSIVE COM MOLDURA DE CONTORNO PARA A PORTA DE 1" 1/4" X 1/4"E CANTONEIRA EM 1" DE 1" 1/4" A 3/16" PINTADA COM ZARCÃO OU ANTIFERRUGEM E ESMALTE SINTÉTICO BRILHO NA COR CINZA. VER DETALHE	CUSTÓDIA
GF02	1	6.60	0.50	GRADE DE FERRO EM BARRA CHATA DE 1" 1/4" X 1/4" COM VARIÃO DE FERRO DE 3/4"PINTADA COM ZARCÃO OU ANTIFERRUGEM E ESMALTE SINTÉTICO BRILHO NA COR PRETA, INCLUSIVE INSTALAÇÃO DE TELA MOEDA	CUSTÓDIA
GF03	1	0.90	0.50	GRADE DE FERRO EM BARRA CHATA DE 1" 1/4" X 1/4" COM VARIÃO DE FERRO DE 3/4"PINTADA COM ZARCÃO OU ANTIFERRUGEM E ESMALTE SINTÉTICO BRILHO NA COR PRETA, INCLUSIVE INSTALAÇÃO DE TELA MOEDA	CUSTÓDIA MENOR INFRATOR
GF04	4	14.45	1.50	GRADE DE FERRO, FIXADA NA PAREDE EM BARRA CHATA DE 1"X1/8" COM MOLDURA DE CONTORNO DE 1"X1/4", COM ABERTURA DE 15X15CM, PINTADA COM ESMALTE SINTÉTICO BRILHO NA COR PRETA, VER DETALHE	FACHADA
GF05	2	14.45	0.50	GRADE DE FERRO, FIXADA NA PAREDE EM BARRA CHATA DE 1"X1/8" COM MOLDURA DE CONTORNO DE 1"X1/4", COM ABERTURA DE 15X15CM, PINTADA COM ESMALTE SINTÉTICO BRILHO NA COR PRETA, VER DETALHE	FACHADA
GF06	2	6.80	0.50	GRADE DE FERRO, FIXADA NA PAREDE EM BARRA CHATA DE 1"X1/8" COM MOLDURA DE CONTORNO DE 1"X1/4", COM ABERTURA DE 15X15CM, PINTADA COM ESMALTE SINTÉTICO BRILHO NA COR PRETA, VER DETALHE	FACHADA
GF07	8	0.35	1.50	GRADE DE FERRO, FIXADA NA PAREDE EM BARRA CHATA DE 1"X1/8" COM MOLDURA DE CONTORNO DE 1"X1/4", COM ABERTURA DE 15X15CM, PINTADA COM ESMALTE SINTÉTICO BRILHO NA COR PRETA, VER DETALHE	WC PRIVATIVO
GF08	1	2.90	0.50	GRADE DE FERRO, FIXADA NA PAREDE EM BARRA CHATA DE 1"X1/8" COM MOLDURA DE CONTORNO DE 1"X1/4", COM ABERTURA DE 15X15CM, PINTADA COM ESMALTE SINTÉTICO BRILHO NA COR PRETA, VER DETALHE	FACHADA
GF09	1	3.05	0.50	GRADE DE FERRO, FIXADA NA PAREDE EM BARRA CHATA DE 1"X1/8" COM MOLDURA DE CONTORNO DE 1"X1/4", COM ABERTURA DE 15X15CM, PINTADA COM ESMALTE SINTÉTICO BRILHO NA COR PRETA, VER DETALHE	FACHADA
GF10	1	1.20	1.60	GRADE DE FERRO, FIXADA NA PAREDE EM BARRA CHATA DE 1"X1/8" COM MOLDURA DE CONTORNO DE 1"X1/4", COM ABERTURA DE 15X15CM, PINTADA COM ESMALTE SINTÉTICO BRILHO NA COR PRETA, VER DETALHE	PELE DE VIDRO
GF11	1	3.50	1.60	GRADE DE FERRO, FIXADA NA PAREDE EM BARRA CHATA DE 1"X1/8" COM MOLDURA DE CONTORNO DE 1"X1/4", COM ABERTURA DE 15X15CM, PINTADA COM ESMALTE SINTÉTICO BRILHO NA COR PRETA, VER DETALHE	PELE DE VIDRO
GF12	1	3.50	0.50	GRADE DE FERRO, FIXADA NA PAREDE EM BARRA CHATA DE 1"X1/8" COM MOLDURA DE CONTORNO DE 1"X1/4", COM ABERTURA DE 15X15CM, PINTADA COM ESMALTE SINTÉTICO BRILHO NA COR PRETA, VER DETALHE	PELE DE VIDRO
GF13	2	0.80	0.80	GRADE DE FERRO, FIXADA NA PAREDE EM BARRA CHATA DE 1"X1/8" COM MOLDURA DE CONTORNO DE 1"X1/4", COM ABERTURA DE 15X15CM, PINTADA COM ESMALTE SINTÉTICO BRILHO NA COR PRETA, VER DETALHE	ESCADA
GF14	1	5.50	1.98	PORTÃO EM GRADIL (TIPO ELETROGRAD, BARRA 25X25MM, FIO 4,8 MM E MALHA 65X132MM, MONTANTES DE 3"X3/16", ROLDANAS DE 100MM DE DIÂMETRO COM ROLAMENTOS BLINDADOS COM SUPORTE) TIPO CORRER, NA COR CINZA. VER DETALHE	ACESSO VEÍCULOS
GF15	1	2.70	2.00	PORTÃO EM GRADIL (TIPO ELETROGRAD, BARRA 25X25MM, FIO 4,8 MM E MALHA 65X132MM) TIPO GIRO, 02 FOLHAS, NA COR CINZA, VER DETALHE	ACESSO PEDESTRES
GF16	4	2.00	2.10	PORTÃO EM GRADIL ELETROGRAD, TIPO GIRO, 02 FOLHAS, NA COR CINZA, VER DETALHE	LIXEIRA E ETE
GF17	41	<varia>	1.98	GRADIL (TIPO ELETROGRAD, BARRA 25X25MM, FIO 4,8 MM E MALHA 65X132MM) NA COR CINZA	CALÇADA
GF18	1	2.00	2.75	ESTRUTURA EM TUBO 40X40mm, COM TELA DE ARAME 18BWG E MALHA DE 13mm	CABINE PRIMÁRIA
GF19	1	1.80	2.75	ESTRUTURA EM TUBO 40X40mm, COM TELA DE ARAME 18BWG E MALHA DE 13mm	SUBESTAÇÃO
GF20	3	2.00	2.75	ESTRUTURA EM TUBO 40X40mm, COM TELA DE ARAME 18BWG E MALHA DE 13mm	SUBESTAÇÃO
GF21	1	1.80	2.75	ESTRUTURA EM TUBO 40X40mm, COM TELA DE ARAME 18BWG E MALHA DE 13mm	CABINE PRIMÁRIA
GF22	12	1.50	0.50	GRADE DE FERRO, FIXADA NA PAREDE EM BARRA CHATA DE 1"X1/8" COM MOLDURA DE CONTORNO DE 1"X1/4", COM ABERTURA DE 15X15CM, PINTADA COM ESMALTE SINTÉTICO BRILHO NA COR PRETA, VER DETALHE	ANEXO

TABELA DE REVISÃO

NÚMERO	DESCRIÇÃO	DATA

TJPE
TRIBUNAL DE JUSTIÇA DE PERNAMBUCO
DIRETORIA DE ENGENHARIA E ARQUITETURA - DEA
RUA MOACIR BARACHO, 207, 8º ANDAR - SANTO ANTÔNIO - RECIFE - PE - CEP:50.010-040 - TEL. (81) 34193463

OBRA DE REFERÊNCIA:
CONSTRUÇÃO DO NOVO FÓRUM DE CABO DE SANTO AGOSTINHO / PE

CSA - FOR

ENDEREÇO:
LOTE DE TERRENO Nº 06 DA QUADRA "E", VILA SOCIAL CONTRA O MOCAMBO - RUA JOSÉ LINS TELES, CABO DE SANTO AGOSTINHO - PE

TÍTULO DO DESENHO:
DETALHE_ESQUADRIAS_GRADES 03

DISCIPLINA, Nº PRANCHA:
ARQ 051

ETAPA DO PROJETO:
DT

TPO DE OBRA:
CO

REVISÃO:

DATA:
JUNHO/2026

ESCALA:
1 : 25

PROJETO/DESENHO:
MARIANA SOUTINHO / EDUARDO TORCHIA

OBSERVAÇÕES:

BLOCO 01 – PRÉDIO PRINCIPAL		**BLOCO 05 – CASA DE BOMBAS E T.E.**	
ÁREA DE CONSTRUÇÃO TERREO	2.024,62m²	ÁREA DE CONSTRUÇÃO	7,66m²
ÁREA DE CONSTRUÇÃO 1º PAVIMENTO	1.729,54m²	ÁREA DE COBERTA	7,66m²
ÁREA DE CONSTRUÇÃO 2º PAVIMENTO	1.798,43m²	**BLOCO 06 – DEPÓSITO DE LIXO**	
ÁREA DE CONSTRUÇÃO ATICO	134,66m²	ÁREA DE CONSTRUÇÃO	9,70m²
ÁREA TOTAL DE CONSTRUÇÃO	5.687,24	ÁREA DE COBERTA	9,70m²
ÁREA DE COBERTA	2.024,74m²	**ÁREA DO TERRENO**	7.194,66m²
BLOCO 02 – PRÉDIO ANEXO		**ÁREA TOTAL DE CONSTRUÇÃO**	5.980,63m²
ÁREA DE CONSTRUÇÃO	292,20m²	**ÁREA TOTAL DE COBERTA**	2.362,96m²
ÁREA DE COBERTA	289,60m²	**SOLO NATURAL (20%)**	
BLOCO 03 – GUARITA		Plantio de 34 Árvores de Porte	1.541,33m²
ÁREA DE CONSTRUÇÃO	8,48m²	**ESTACIONAMENTO**	73 VAGAS
ÁREA DE COBERTA	13,56m²	**COEFICIENTE DE UTILIZAÇÃO**	0,83
BLOCO 04 – CABINE PRIMÁRIA		**TAXA DE OCUPAÇÃO**	0,32
ÁREA DE CONSTRUÇÃO	17,36m²		
ÁREA DE COBERTA	17,36m²		

ARQUIVO:
CSA - FOR - CO - ARQ - DT - 051_ DETALHE_ESQUADRIAS_GRADES 03_

QUANDO DA EXECUÇÃO DESTE PROJETO, DEVEM SER OBSERVADOS, POR PARTE DA EXECUTORA, OS DESENHOS, AS ESPECIFICAÇÕES, AS LEGISLAÇÕES E AS NORMAS PERTINENTES. VERIFICADAS NECESSIDADES DE ALTERAÇÕES E / OU DE ATUALIZAÇÕES, AS MESMAS DEVERÃO SER COMUNICADAS À DIRETORIA DE ENGENHARIA E ARQUITETURA DO TJPE, PARA SEU ATENDIMENTO.

PROPRIETÁRIO:
TJPE - TRIBUNAL DE JUSTIÇA DE PERNAMBUCO

AUTOR DO PROJETO:
RENATA COUTINHO - CAU/PE A 23662-4 | MARYANNE JARINA - CAU/PE A 58251-4

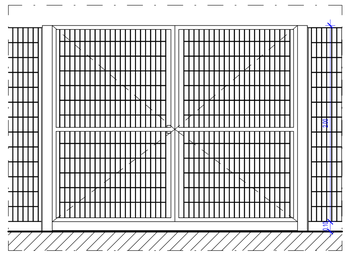

5 GF15 - ELEVAÇÃO FRONTAL
1 : 25

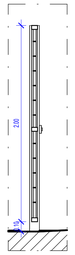

6 GF15 - CORTE
1 : 25

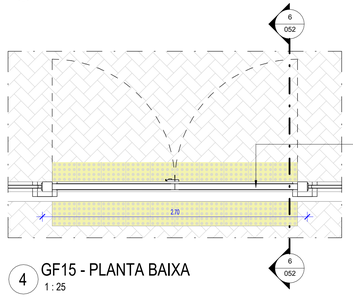

4 GF15 - PLANTA BAIXA
1 : 25

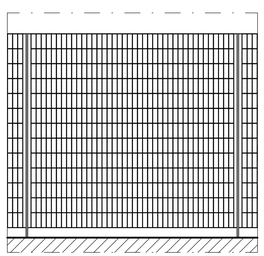

2 GF17 - ELEVAÇÃO FRONTAL
1 : 25

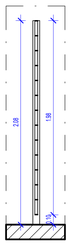

3 GF17 - CORTE
1 : 25

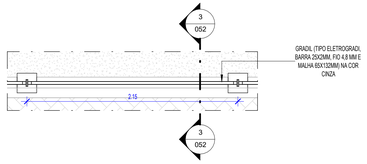

1 GF17 - PLANTA BAIXA
1 : 25

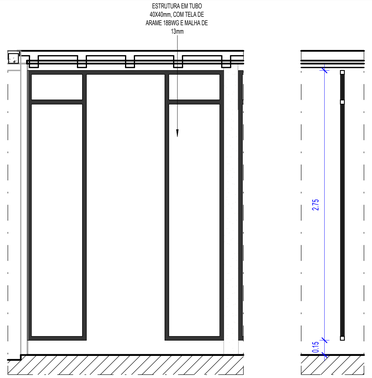

15 GF18 - ELEVAÇÃO FRONTAL
1 : 25

14 GF18 - CORTE
1 : 25

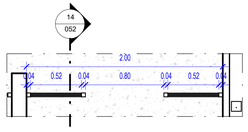

13 GF18 - PLANTA BAIXA
1 : 25

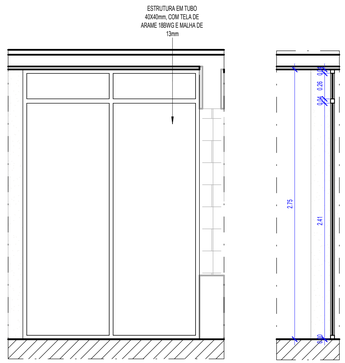

17 GF19 - ELEVAÇÃO FRONTAL
1 : 25

18 GF19 - CORTE
1 : 25

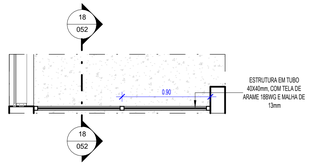

16 GF19 - PLANTA BAIXA
1 : 25

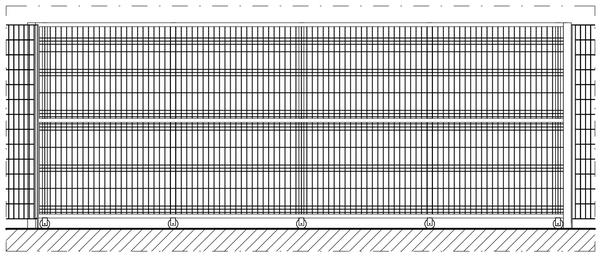

8 GF14 - ELEVAÇÃO FRONTAL
1 : 25

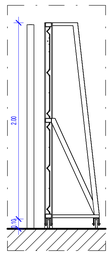

9 GF14 - CORTE
1 : 25

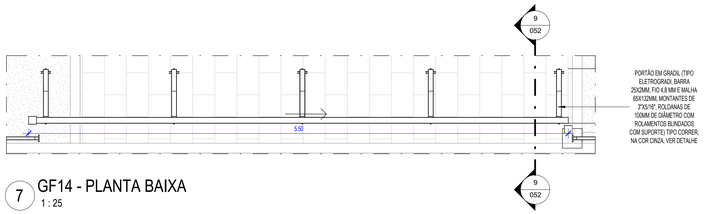

7 GF14 - PLANTA BAIXA
1 : 25

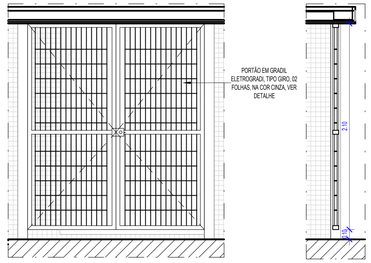

11 GF16 - ELEVAÇÃO FRONTAL
1 : 25

12 GF16 - CORTE
1 : 25

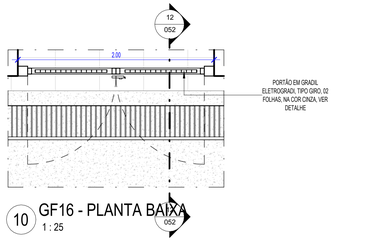

10 GF16 - PLANTA BAIXA
1 : 25

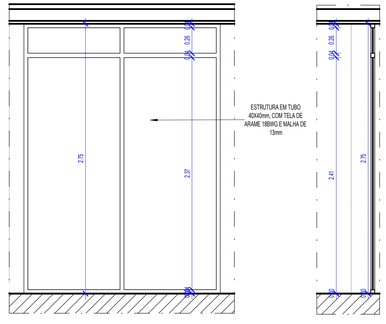

20 GF20 - ELEVAÇÃO FRONTAL
1 : 25

21 GF20 - CORTE
1 : 25

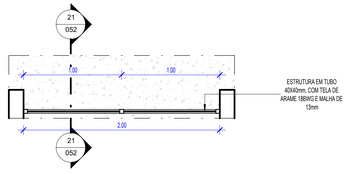

19 GF20 - PLANTA BAIXA
1 : 25

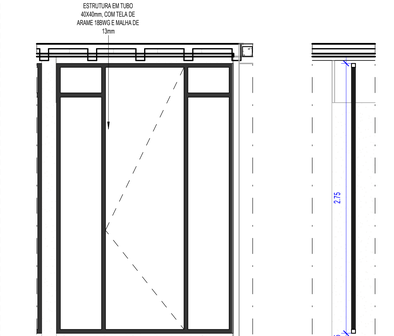

24 GF21 - ELEVAÇÃO FRONTAL
1 : 25

23 GF21 - CORTE
1 : 25

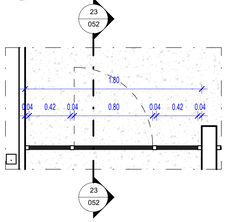

22 GF21-PLANTA BAIXA
1 : 25

OBS: CONFERIR COTAS NO LOCAL

QUADRO DE GRADES

CÓDIGO	QUANTIDADE	LARGURA	ALTURA	DESCRIÇÃO	AMBIENTE
GF01	3	2.10	3.80	GRADE DE FERRO EM BARRA CHATA DE 1" 1/4" X 1/4" COM VARÃO DE FERRO DE 3/4"PINTADA COM ZARCÃO OU ANTIFERRUGEM E ESMALTE SINTÉTICO BRILHO NA COR PRETA, INCLUSIVE COM MOLDURA DE CONTORNO PARA A PORTA DE 1" 1/4" X 1/4"E CANTONEIRA EM 1 ¼" DE 1" 1/4" A 3/16" PINTADA COM ZARCÃO OU ANTIFERRUGEM E ESMALTE SINTÉTICO BRILHO NA COR CINZA, VER DETALHE.	CUSTÓDIA
GF02	1	6.60	0.50	GRADE DE FERRO EM BARRA CHATA DE 1" 1/4" X 1/4" COM VARÃO DE FERRO DE 3/4"PINTADA COM ZARCÃO OU ANTIFERRUGEM E ESMALTE SINTÉTICO BRILHO NA COR PRETA, INCLUSIVE INSTALAÇÃO DE TELA MOEDA	CUSTÓDIA
GF03	1	0.90	0.50	GRADE DE FERRO EM BARRA CHATA DE 1" 1/4" X 1/4" COM VARÃO DE FERRO DE 3/4"PINTADA COM ZARCÃO OU ANTIFERRUGEM E ESMALTE SINTÉTICO BRILHO NA COR PRETA, INCLUSIVE INSTALAÇÃO DE TELA MOEDA	CUSTÓDIA MENOR INFRATOR
GF04	4	14.45	1.50	GRADE DE FERRO, FIXADA NA PAREDE EM BARRA CHATA DE 1"X1/8" COM MOLDURA DE CONTORNO DE 1"X1/4", COM ABERTURA DE 15X15CM, PINTADA COM ESMALTE SINTÉTICO BRILHO NA COR PRETA, VER DETALHE.	FACHADA
GF05	2	14.45	0.50	GRADE DE FERRO, FIXADA NA PAREDE EM BARRA CHATA DE 1"X1/8" COM MOLDURA DE CONTORNO DE 1"X1/4", COM ABERTURA DE 15X15CM, PINTADA COM ESMALTE SINTÉTICO BRILHO NA COR PRETA, VER DETALHE.	FACHADA
GF06	2	6.80	0.50	GRADE DE FERRO, FIXADA NA PAREDE EM BARRA CHATA DE 1"X1/8" COM MOLDURA DE CONTORNO DE 1"X1/4", COM ABERTURA DE 15X15CM, PINTADA COM ESMALTE SINTÉTICO BRILHO NA COR PRETA, VER DETALHE.	FACHADA
GF07	8	0.35	1.50	GRADE DE FERRO, FIXADA NA PAREDE EM BARRA CHATA DE 1"X1/8" COM MOLDURA DE CONTORNO DE 1"X1/4", COM ABERTURA DE 15X15CM, PINTADA COM ESMALTE SINTÉTICO BRILHO NA COR PRETA, VER DETALHE.	WC PRIVATIVO
GF08	1	2.90	0.50	GRADE DE FERRO, FIXADA NA PAREDE EM BARRA CHATA DE 1"X1/8" COM MOLDURA DE CONTORNO DE 1"X1/4", COM ABERTURA DE 15X15CM, PINTADA COM ESMALTE SINTÉTICO BRILHO NA COR PRETA, VER DETALHE.	FACHADA
GF09	1	3.95	0.50	GRADE DE FERRO, FIXADA NA PAREDE EM BARRA CHATA DE 1"X1/8" COM MOLDURA DE CONTORNO DE 1"X1/4", COM ABERTURA DE 15X15CM, PINTADA COM ESMALTE SINTÉTICO BRILHO NA COR PRETA, VER DETALHE.	FACHADA
GF10	1	1.20	1.60	GRADE DE FERRO, FIXADA NA PAREDE EM BARRA CHATA DE 1"X1/8" COM MOLDURA DE CONTORNO DE 1"X1/4", COM ABERTURA DE 15X15CM, PINTADA COM ESMALTE SINTÉTICO BRILHO NA COR PRETA, VER DETALHE.	PELE DE VIDRO
GF11	1	3.50	1.60	GRADE DE FERRO, FIXADA NA PAREDE EM BARRA CHATA DE 1"X1/8" COM MOLDURA DE CONTORNO DE 1"X1/4", COM ABERTURA DE 15X15CM, PINTADA COM ESMALTE SINTÉTICO BRILHO NA COR PRETA, VER DETALHE.	PELE DE VIDRO
GF12	1	3.50	0.50	GRADE DE FERRO, FIXADA NA PAREDE EM BARRA CHATA DE 1"X1/8" COM MOLDURA DE CONTORNO DE 1"X1/4", COM ABERTURA DE 15X15CM, PINTADA COM ESMALTE SINTÉTICO BRILHO NA COR PRETA, VER DETALHE.	PELE DE VIDRO
GF13	2	0.80	0.80	GRADE DE FERRO, FIXADA NA PAREDE EM BARRA CHATA DE 1"X1/8" COM MOLDURA DE CONTORNO DE 1"X1/4", COM ABERTURA DE 15X15CM, PINTADA COM ESMALTE SINTÉTICO BRILHO NA COR PRETA, VER DETALHE.	ESCADA
GF14	1	5.50	1.98	PORTÃO EM GRADIL (TIPO ELETROGRADI, BARRA 25X2MM, FIO 4,8 MM E MALHA 65X132MM, MONTANTES DE 3"X5/16", ROLDANAS DE 100MM DE DIÂMETRO COM ROLAMENTOS BLINDADOS COM SUPORTE) TIPO CORRER, NA COR CINZA, VER DETALHE.	ACESSO VEÍCULOS
GF15	1	2.70	2.00	PORTÃO EM GRADIL (TIPO ELETROGRADI, BARRA 25X2MM, FIO 4,8 MM E MALHA 65X132MM) TIPO GIRO, 02 FOLHAS, NA COR CINZA, VER DETALHE	ACESSO PEDESTRES
GF16	4	2.00	2.10	PORTÃO EM GRADIL ELETROGRADI, TIPO GIRO, 02 FOLHAS, NA COR CINZA, VER DETALHE	LIXEIRA E ETE
GF17	41	<vara>	1.98	GRADIL (TIPO ELETROGRADI, BARRA 25X2MM, FIO 4,8 MM E MALHA 65X132MM) NA COR CINZA	CALÇADA
GF18	1	2.00	2.75	ESTRUTURA EM TUBO 40X40mm, COM TELA DE ARAME 18BWG E MALHA DE 13mm	CABINE PRIMÁRIA
GF19	1	1.80	2.75	ESTRUTURA EM TUBO 40X40mm, COM TELA DE ARAME 18BWG E MALHA DE 13mm	SUBESTAÇÃO
GF20	3	2.00	2.75	ESTRUTURA EM TUBO 40X40mm, COM TELA DE ARAME 18BWG E MALHA DE 13mm	SUBESTAÇÃO
GF21	1	1.80	2.75	ESTRUTURA EM TUBO 40X40mm, COM TELA DE ARAME 18BWG E MALHA DE 13mm	CABINE PRIMÁRIA
GF22	12	1.50	0.50	GRADE DE FERRO, FIXADA NA PAREDE EM BARRA CHATA DE 1"X1/8" COM MOLDURA DE CONTORNO DE 1"X1/4", COM ABERTURA DE 15X15CM, PINTADA COM ESMALTE SINTÉTICO BRILHO NA COR PRETA, VER DETALHE.	ANEXO

TABELA DE REVISÃO

NÚMERO	DESCRIÇÃO	DATA

TJPE
TRIBUNAL DE JUSTIÇA DE PERNAMBUCO
DIRETORIA DE ENGENHARIA E ARQUITETURA - DEA
RUA MOACIR BARACHO, 207, 8º ANDAR - SANTO ANTÔNIO - RECIFE - PE - CEP:50.010-040 - TEL: (81) 34193463

OBRA DE REFERÊNCIA:
CONSTRUÇÃO DO NOVO FÓRUM DE CABO DE SANTO AGOSTINHO / PE

CSA - FOR

ENDEREÇO:
LOTE DE TERRENO Nº 06 DA QUADRA "E", VILA SOCIAL CONTRA O MOCAMBO - RUA JOSÉ LINS TELES, CABO DE SANTO AGOSTINHO - PE

TÍTULO DO DESENHO:
DETALHE_ESQUADRIAS_GRADES 04

DISCIPLINA, Nº PRANCHA:
ARQ 052

ETAPA DO PROJETO:
DT

TIPO DE OBRA:
CO

REVISÃO:

DATA:
JUNHO/2026

ESCALA:
1 : 25

PROJETO/DESENHO:
MARIANA SOUTINHO / EDUARDO TORCHIA

OBSERVAÇÕES:

BLOCO 01 – PRÉDIO PRINCIPAL		**BLOCO 05 – CASA DE BOMBAS E.T.E.**	
ÁREA DE CONSTRUÇÃO TÉRREO	2.024,82m²	ÁREA DE CONSTRUÇÃO	7,66m²
ÁREA DE CONSTRUÇÃO 1º PAVIMENTO	1.228,54m²	ÁREA DE COBERTA	7,66m²
ÁREA DE CONSTRUÇÃO 2º PAVIMENTO	1.758,43m²	**BLOCO 06 – DEPOSITO DE LIXO**	
ÁREA DE CONSTRUÇÃO ÁTICO	134,65m²	ÁREA DE CONSTRUÇÃO	9,70m²
ÁREA TOTAL DE CONSTRUÇÃO	5.887,21	ÁREA DE COBERTA	9,70m²
ÁREA DE COBERTA	2.024,74m²	**ÁREA DO TERRENO**	7.194,66m²
BLOCO 02 – PRÉDIO ANEXO		**ÁREA TOTAL DE CONSTRUÇÃO**	5.980,62m²
ÁREA DE CONSTRUÇÃO	292,20m²	**ÁREA TOTAL DE COBERTA**	2.362,96m²
ÁREA DE COBERTA	289,55m²	**SOLO NATURAL (25%)**	
BLOCO 03 – GUARITA		Plantio de 34 Árvores de Porte +	1.541,33m²
ÁREA DE CONSTRUÇÃO	8,48m²	**ESTACIONAMENTO**	73 VAGAS
ÁREA DE COBERTA	13,95m²	**COEFICIENTE DE UTILIZAÇÃO**	0,83
BLOCO 04 – CABINE PRIMÁRIA		**TAXA DE OCUPAÇÃO**	0,32
ÁREA DE CONSTRUÇÃO	17,36m²		
ÁREA DE COBERTA	17,36m²		

ARQUIVO:
CSA - FOR - CO - ARQ - DT - 052_ DETALHE_ESQUADRIAS_GRADES 04_

QUANDO DA EXECUÇÃO DESTE PROJETO, DEVEM SER OBSERVADOS, POR PARTE DA EXECUTORA, OS DESENHOS, AS ESPECIFICAÇÕES, AS LEGISLAÇÕES E AS NORMAS PERTINENTES. VERIFICADAS NECESSIDADES DE ALTERAÇÕES E / OU DE ATUALIZAÇÕES, AS MESMAS DEVERÃO SER COMUNICADAS À DIRETORIA DE ENGENHARIA E ARQUITETURA DO TJPE, PARA SEU ATENDIMENTO.

PROPRIETÁRIO:
TJPE - TRIBUNAL DE JUSTIÇA DE PERNAMBUCO

AUTOR DO PROJETO:
RENATA COUTINHO - CAU/PE A 23662-4 | MARYANNE JARINA - CAU/PE A 58251-4



1 LOCAÇÃO DE GUARDA-CORPO E CORRIMÃO - PAVIMENTO TÉRREO
1 : 250



2 LOCAÇÃO DE GUARDA-CORPO E CORRIMÃO - 1º PAVIMENTO
1 : 250



3 LOCAÇÃO DE GUARDA-CORPO E CORRIMÃO - 2º PAVIMENTO
1 : 250



4 LOCAÇÃO DE GUARDA-CORPO E CORRIMÃO - COBERTA / ÁTICO
1 : 250

LEGENDA: GUARDA-CORPO E CORRIMÃO

CI01 - GUARDA-CORPO DE AÇO INOX ESCOVADO, LIGA 304, COMØ 1 1/2" E ALTURA DE 1.10 DO PISO INCLUINDO BALAÚSTRE EM TUBO DE AÇO INOX ESCOVADO COMØ 1 1/2" SOLDADO NO CENTRO DA ROSETA DE FIXAÇÃO EM AÇO INOX ESCOVADO Ø 3" x 1/8" E NO GUARDA-CORPO, CHUMBADO NO PISO; CORRIMÃO DE AÇO INOX ESCOVADO COMØ 1 1/2" E ALTURAS DE 0.92m E 0.70m DO PISO INCLUSIVE COM TUBO EM "L" DE AÇO INOX ESCOVADO COMØ 3/4" SOLDADO NO CORRIMÃO E BALAÚSTRE; LONGARINAS INTERMEDIÁRIAS DE AÇO INOX ESCOVADO COMØ 1/2" SOLDADAS NO BALAÚSTRE E ALTURAS DE 20cm E 40cm DA GUIA DE BALIZAMENTO, ESSA COM ALTURA MÍNIMA DE 5cm, INSTALADA OU CONSTRUÍDA NOS LIMITES DA LARGURA DA ESCADA OU RAMPA, CONFORME O DETALHE DE ESCADAS E RAMPAS. CONSULTAR DETALHE DO**CÓDIGO CI01**

CI02 - CORRIMÃO DE AÇO INOX ESCOVADO, LIGA 304, COMØ 1 1/2" E ALTURAS DE 0.92m E 0.70m DO PISO, SEM BALAÚSTRE, INCLUINDO TUBO EM "L" DE AÇO INOX ESCOVADO COMØ 3/4" SOLDADO NO CORRIMÃO E NO CENTRO DA ROSETA DE FIXAÇÃO EM AÇO INOX ESCOVADOØ 2" x 1/8", FIXADO NA PAREDE; CONFORME O DETALHE DE ESCADAS E RAMPAS. CONSULTAR DETALHE DO**CÓDIGO CI02**

CI03 - CORRIMÃO DUPLO DE AÇO INOX ESCOVADO, LIGA 304, COMØ 1 1/2" E ALTURAS DE 0.92m E 0.70m DO PISO INCLUINDO TUBO EM "L" DE AÇO INOX ESCOVADO, COMØ 3/4" SOLDADO NO CORRIMÃO E BALAÚSTRE EM TUBO DE AÇO INOX ESCOVADO, COM Ø 1 1/2" SOLDADO NO CENTRO DA ROSETA DE FIXAÇÃO EM AÇO INOX ESCOVADOØ 3" x 1/8", CHUMBADO NO PISO, CONFORME O DETALHE DE ESCADAS E RAMPAS. CONSULTAR DETALHE DO**CÓDIGO CI03**

CF02 - CORRIMÃO DE FERRO, COMØ 1 1/2" E ALTURAS DE 0.92m E 0.70m DO PISO, SEM BALAÚSTRE, INCLUINDO TUBO EM "L" DE FERRO COM Ø 3/4" SOLDADO NO CORRIMÃO E NO CENTRO DA ROSETA DE FIXAÇÃO EM FERROØ 2" x 1/8", FIXADO NA PAREDE, INCLUSIVE PINTURA ESMALTE SINTÉTICO NA COR CINZA CONFORME O DETALHE DE ESCADAS E RAMPAS. CONSULTAR DETALHE DO**CÓDIGO CF02**

CV01 - GUARDA-CORPO DE ACESSO EM VIDRO TEMPERADO INCOLOR 6mm, FIXADO COM PERFIL 4X4cm, BAGUETE E SAPATA EM AÇO INOX POLIDO, LIGA 304, INCLUSIVE PORTINHOLA DE ACESSO PcD COM FECHADURA DE CENTRO E PUXADOR EM AÇO, MARCA DORMA OU EQUIVALENTE TÉCNICO. CONSULTAR DETALHE DO**CÓDIGO CV01**

CV02 - GUARDA-CORPO EM VIDRO LAMINADO INCOLOR 20mm, COM BASE DE FIXAÇÃO EM ALUMÍNIO ESCOVADO ANODIZADO, INCLUSIVE PERFIL DE PROTEÇÃO NA ARESTA DO VIDRO. CONSULTAR DETALHE DO**CÓDIGO CV02**

TABELA DE REVISÃO

NÚMERO	DESCRIÇÃO	DATA

TJPE
TRIBUNAL DE JUSTIÇA DE PERNAMBUCO
DIRETORIA DE ENGENHARIA E ARQUITETURA - DEA
RUA MOACIR BARACHO, 207, 6º ANDAR - SANTO ANTÔNIO - RECIFE - PE - CEP:50.010-040 - TEL. (81) 34193483

OBRA DE REFERÊNCIA:
CONSTRUÇÃO DO NOVO FÓRUM DE CABO DE SANTO AGOSTINHO / PE

CSA - FOR

ENDEREÇO:
LOTE DE TERRENO Nº 06 DA QUADRA "E", VILA SOCIAL CONTRA O MOCAMBO - RUA JOSÉ LINS TELES, CABO DE SANTO AGOSTINHO - PE

TÍTULO DO DESENHO:
DETALHE_LOCAÇÃO GUARDA_CORPO E CORRIMÃO

OBSERVAÇÕES:

BLOCO 01 – PRÉDIO PRINCIPAL			**BLOCO 05 – CASA DE BOMBAS E.T.E.**		
ÁREA DE CONSTRUÇÃO TÉRREO	2.024,62m²		ÁREA DE CONSTRUÇÃO	7,66m²	
ÁREA DE CONSTRUÇÃO 1º PAVIMENTO	1.729,54m²		ÁREA DE COBERTA	7,66m²	
ÁREA DE CONSTRUÇÃO 2º PAVIMENTO	1.798,43m²		**BLOCO 06 – DEPÓSITO DE LIXO**		
ÁREA DE CONSTRUÇÃO ÁTICO	134,66m²		ÁREA DE CONSTRUÇÃO	9,70m²	
ÁREA TOTAL DE CONSTRUÇÃO	5.687,24		ÁREA DE COBERTA	9,70m²	
ÁREA DE COBERTA	2.024,74m²		**ÁREA DO TERRENO**	7.194,66m²	
BLOCO 02 – PRÉDIO ANEXO			**ÁREA TOTAL DE CONSTRUÇÃO**	5.980,63m²	
ÁREA DE CONSTRUÇÃO	250,20m²		**ÁREA TOTAL DE COBERTA**	2.362,96m²	
ÁREA DE COBERTA	289,55m²		**SOLO NATURAL (25%)**		
BLOCO 03 – GUARITA			Plantio de 34 Árvores de Porte	+	1.541,33m²
ÁREA DE CONSTRUÇÃO	8,48m²		**ESTACIONAMENTO**	73 VAGAS	
ÁREA DE COBERTA	13,95m²		**COEFICIENTE DE UTILIZAÇÃO**	0,83	
BLOCO 04 – CABINE PRIMÁRIA			**TAXA DE OCUPAÇÃO**	0,32	
ÁREA DE CONSTRUÇÃO	17,36m²				
ÁREA DE COBERTA	17,36m²				

DISCIPLINA, Nº FRANCHA:
ARQ 053

ETAPA DO PROJETO:
DT

TPO DE OBRA:
CO

REVISÃO:

DATA:
JUNHO/2026

ESCALA:
Como indicada

ARQUIVO:
CSA - FOR - CO - ARQ - DT - 053_ DETALHE_LOCAÇÃO GUARDA_CORPO E CORRIMÃO_

PROJETO/DESENHO:
MARIANA SOUTINHO / EDUARDO TORCHIA

QUANDO DA EXECUÇÃO DESTE PROJETO, DEVEM SER OBSERVADOS, POR PARTE DA EXECUTORA, OS DESENHOS, AS ESPECIFICAÇÕES, AS LEGISLAÇÕES E AS NORMAS PERTINENTES. VERIFICADAS NECESSIDADES DE ALTERAÇÕES E / OU DE ATUALIZAÇÕES, AS MESMAS DEVERÃO SER COMUNICADAS À DIRETORIA DE ENGENHARIA E ARQUITETURA DO TJPE, PARA SEU ATENDIMENTO

PROPRIETÁRIO:
TJPE - TRIBUNAL DE JUSTIÇA DE PERNAMBUCO

AUTOR DO PROJETO:
RENATA COUTINHO - CAU/PE A 23662-4 | MARYANNE JARINA - CAU/PE A 58251-4

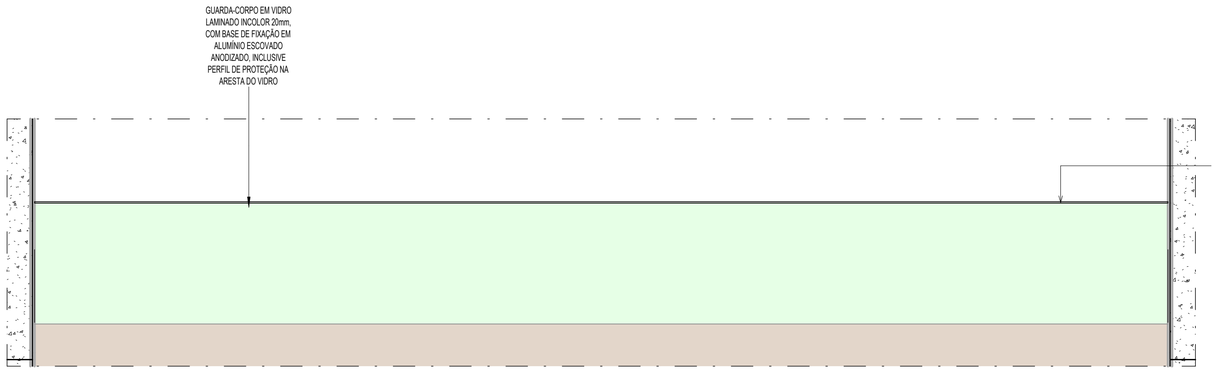

5 CV02 - ELEVAÇÃO FRONTAL
1 : 25

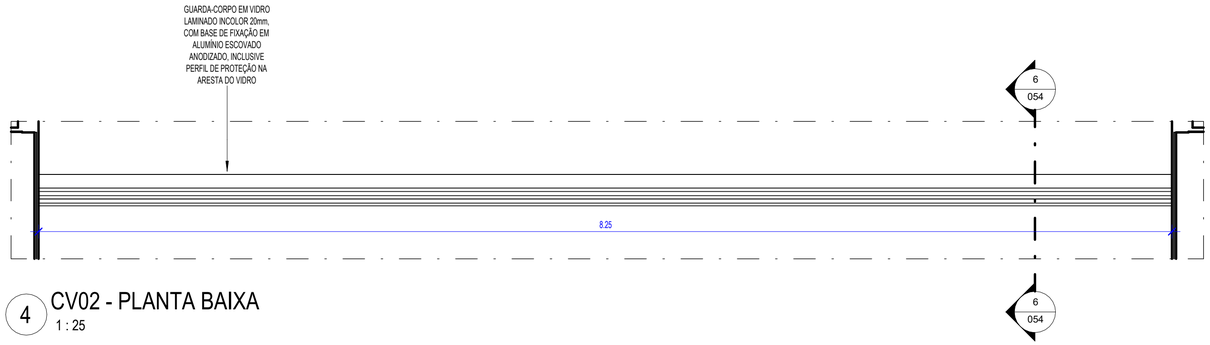

4 CV02 - PLANTA BAIXA
1 : 25

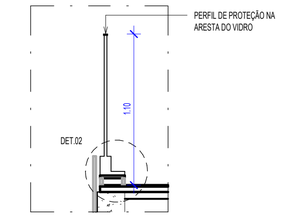

6 CV02 - CORTE
1 : 25

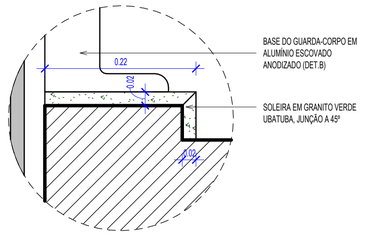

CV02 - DETALHE 02
1 : 5

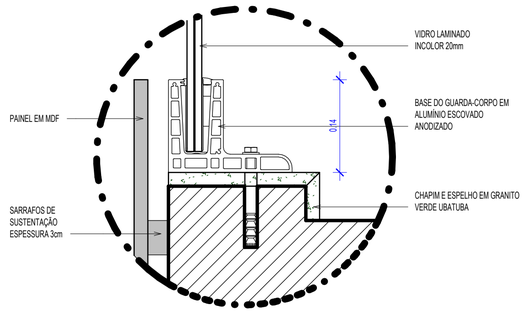

CV02 - DETALHE 01
1 : 5

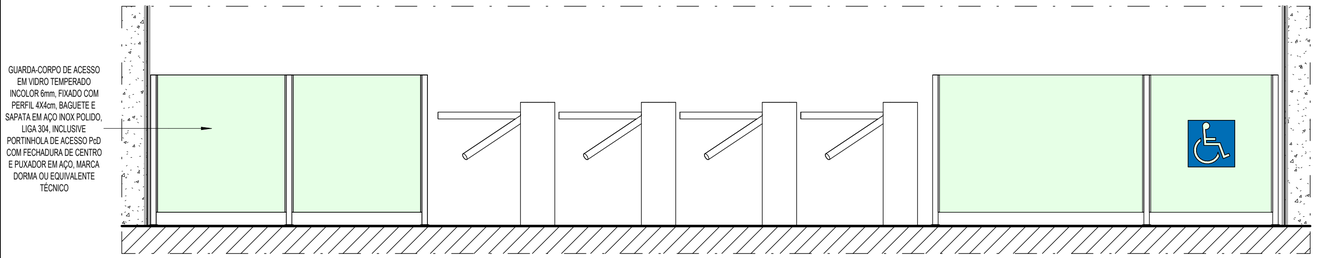

2 CV01 - ELEVAÇÃO FRONTAL
1 : 25

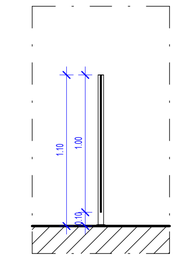

3 CV01 - CORTE
1 : 25

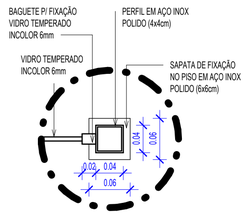

CV01 - DETALHE 01
1 : 5

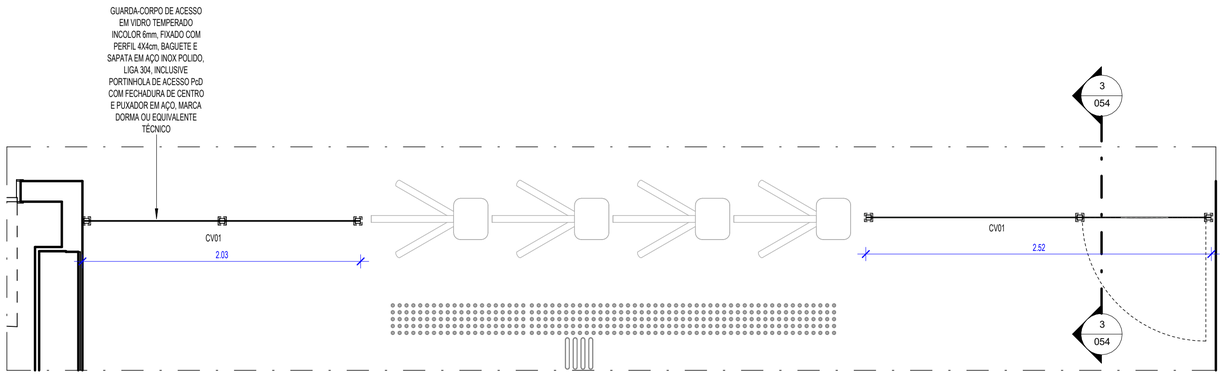

1 CV01 - PLANTA BAIXA
1 : 25

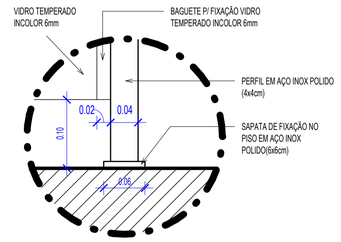

CV01 - DETALHE 02
1 : 5

QUADRO DE GUARDA-CORPO

CÓDIGO	COMPRIMENTO	DESCRIÇÃO
CI01	62.87	GUARDA-CORPO DE AÇO INOX ESCOVADO, LIGA 304, COM Ø 1 1/2" E ALTURA DE 1.10m DO PISO INCLUINDO BALAÚSTRE EM TUBO DE AÇO INOX ESCOVADO COM Ø 1 1/2" SOLDADO NO CENTRO DA ROSETA DE FIXAÇÃO EM AÇO INOX ESCOVADO Ø 3" x 1/8" E NO GUARDA-CORPO, CHUMBADO NO PISO; CORRIMÃO DE AÇO INOX ESCOVADO COM Ø 1 1/2" E ALTURAS DE 0.92m E 0.70m DO PISO INCLUSIVE COM TUBO EM "L" DE AÇO INOX ESCOVADO COM Ø 3/4" SOLDADO NO CORRIMÃO E BALAÚSTRE; LONGARINAS INTERMEDIÁRIAS DE AÇO INOX ESCOVADO COM Ø 1/2" SOLDADAS NO BALAÚSTRE E ALTURAS DE 20cm E 40cm DA GUIA DE BALIZAMENTO, ESSA COM ALTURA MÍNIMA DE 5cm, INSTALADA OU CONSTRUÍDA NOS LIMITES DA LARGURA DA ESCADA OU RAMPA. VIDE DET. DETALHE E ESCADAS E RAMPAS, CONSULTAR DETALHE DO CÓDIGO CI01
CI02	111.93	CORRIMÃO DE AÇO INOX ESCOVADO, LIGA 304, COM Ø 1 1/2" E ALTURAS DE 0.92m E 0.70m DO PISO, SEM BALAÚSTRE, INCLUINDO TUBO EM "L" DE AÇO INOX ESCOVADO COM Ø 3/4" SOLDADO NO CORRIMÃO E NO CENTRO DA ROSETA DE FIXAÇÃO EM AÇO INOX ESCOVADO Ø 2" x 1/8", FIXADO NA PAREDE; CONFORME O DETALHE DE ESCADAS E RAMPA. CONSULTAR DETALHE DO CÓDIGO CI02
CI03	15.45	CORRIMÃO DUPLO DE AÇO INOX ESCOVADO, LIGA 304, COM Ø 1 1/2" E ALTURAS DE 0.92m E 0.70m DO PISO INCLUINDO TUBO EM "L" DE AÇO INOX ESCOVADO, COM Ø 3/4" SOLDADO NO CORRIMÃO E BALAÚSTRE EM TUBO DE AÇO INOX ESCOVADO, COM Ø 1 1/2" SOLDADO NO CENTRO DA ROSETA DE FIXAÇÃO EM AÇO INOX ESCOVADO Ø 3" x 1/8", CHUMBADO NO PISO, CONFORME O DETALHE DE ESCADAS E RAMPA. CONSULTAR DETALHE DO CÓDIGO CI03
CV01	4.50	GUARDA-CORPO DE ACESSO EM VIDRO TEMPERADO INCOLOR 6mm, FIXADO COM PERFIL 4X4cm, BAGUETE E SAPATA EM AÇO INOX POLIDO, LIGA 304, INCLUSIVE PORTINHOLA DE ACESSO PcD COM FECHADURA DE CENTRO E PUXADOR EM AÇO, MARCA DORMA OU EQUIVALENTE TÉCNICO
CV02	8.25	GUARDA-CORPO EM VIDRO LAMINADO INCOLOR 20mm, COM BASE DE FIXAÇÃO EM ALUMÍNIO ESCOVADO ANODIZADO, INCLUSIVE PERFIL DE PROTEÇÃO NA ARESTA DO VIDRO

TABELA DE REVISÃO

NÚMERO	DESCRIÇÃO	DATA

TJPE
TRIBUNAL DE JUSTIÇA DE PERNAMBUCO
DIRETORIA DE ENGENHARIA E ARQUITETURA - DEA
RUA MOACIR BARACHO, 207, 6º ANDAR - SANTO ANTÔNIO - RECIFE - PE - CEP:50.010-040 - TEL. (81) 34193463

OBRA DE REFERÊNCIA:
CONSTRUÇÃO DO NOVO FÓRUM DE CABO DE SANTO AGOSTINHO / PE

CSA - FOR

ENDEREÇO:
LOTE DE TERRENO Nº 06 DA QUADRA "E", VILA SOCIAL CONTRA O MOCAMBO - RUA JOSÉ LINS TELES, CABO DE SANTO AGOSTINHO - PE

TÍTULO DO DESENHO:
DETALHE_GUARDA_CORPO DE VIDRO

DISCIPLINA, Nº PRANCHA:
ARQ 054

ETAPA DO PROJETO:
DT

TPO DE OBRA:
CO

REVISÃO:

DATA:
JUNHO/2026

ESCALA:
Como indicada

PROJETO/DESENHO:
MARIANA SOUTINHO / EDUARDO TORCHIA

OBSERVAÇÕES:

BLOCO 01 – PRÉDIO PRINCIPAL		**BLOCO 05 – CASA DE BOMBAS E.T.E.**	
ÁREA DE CONSTRUÇÃO TERREO	2.024,62m²	ÁREA DE CONSTRUÇÃO	7,66m²
ÁREA DE CONSTRUÇÃO 1º PAVIMENTO	1.729,54m²	ÁREA DE COBERTA	7,66m²
ÁREA DE CONSTRUÇÃO 2º PAVIMENTO	1.798,43m²	**BLOCO 06 – DEPÓSITO DE LIXO**	
ÁREA DE CONSTRUÇÃO ÁTICO	134,65m²	ÁREA DE CONSTRUÇÃO	9,70m²
ÁREA TOTAL DE CONSTRUÇÃO	5.687,24	ÁREA DE COBERTA	9,70m²
ÁREA DE COBERTA	2.024,74m²	**ÁREA DO TERRENO**	7.194,66m²
BLOCO 02 – PRÉDIO ANEXO		**ÁREA TOTAL DE CONSTRUÇÃO**	5.980,63m²
ÁREA DE CONSTRUÇÃO	250,20m²	**ÁREA TOTAL DE COBERTA**	2.362,96m²
ÁREA DE COBERTA	289,55m²	**SOLO NATURAL (25%)**	
BLOCO 03 – GUARITA		Plantio de 34 Árvores de Porte +	1.541,33m²
ÁREA DE CONSTRUÇÃO	8,48m²	**ESTACIONAMENTO**	73 VAGAS
ÁREA DE COBERTA	13,95m²	**COEFICIENTE DE UTILIZAÇÃO**	0,83
BLOCO 04 – CABINE PRIMÁRIA		**TAXA DE OCUPAÇÃO**	0,32
ÁREA DE CONSTRUÇÃO	17,36m²		
ÁREA DE COBERTA	17,36m²		

ARQUIVO:
CSA - FOR - CO - ARQ - DT - 054_ DETALHE_GUARDA_CORPO DE VIDRO_

QUANDO DA EXECUÇÃO DESTE PROJETO, DEVEM SER OBSERVADOS, POR PARTE DA EXECUTORA, OS DESENHOS, AS ESPECIFICAÇÕES, AS LEGISLAÇÕES E AS NORMAS PERTINENTES. VERIFICADAS NECESSIDADES DE ALTERAÇÕES E / OU DE ATUALIZAÇÕES, AS MESMAS DEVERÃO SER COMUNICADAS À DIRETORIA DE ENGENHARIA E ARQUITETURA DO TJPE, PARA SEU ATENDIMENTO

PROPRIETÁRIO:
TJPE - TRIBUNAL DE JUSTIÇA DE PERNAMBUCO

AUTOR DO PROJETO:
RENATA COUTINHO - CAU/PE A 23662-4 | MARYANNE JARINA - CAU/PE A 58251-4

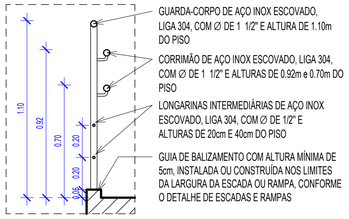

CI01 - CORTE
1 : 20

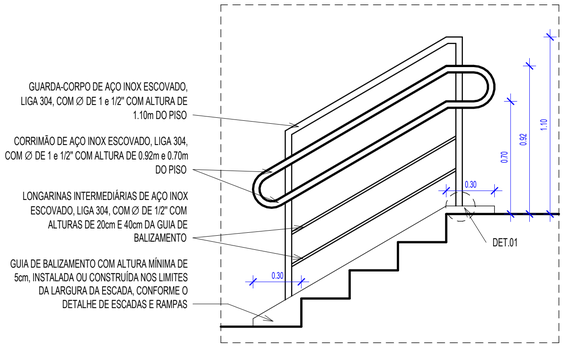

CI01 - ELEVAÇÃO ESCADA
1 : 20

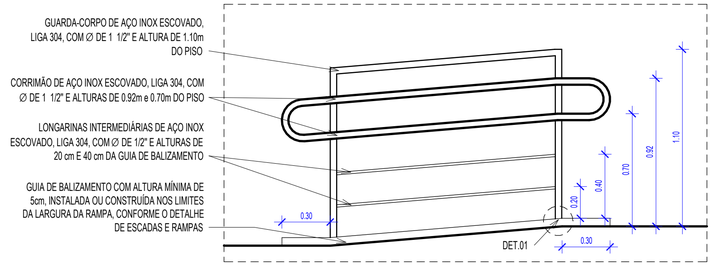

CI01 - ELEVAÇÃO RAMPA
1 : 20

QUADRO DE GUARDA-CORPO

CÓDIGO	COMPRIMENTO	DESCRIÇÃO
CI01	62.87	GUARDA-CORPO DE AÇO INOX ESCOVADO, LIGA 304, COM Ø 1 1/2" E ALTURA DE 1.10m DO PISO INCLUINDO BALAÚSTRE EM TUBO DE AÇO INOX ESCOVADO COM Ø 1 1/2" SOLDADO NO CENTRO DA ROSETA DE FIXAÇÃO EM AÇO INOX ESCOVADO Ø 3" x 1/8" E NO GUARDA-CORPO, CHUMBADO NO PISO; CORRIMÃO DE AÇO INOX ESCOVADO COM Ø 1 1/2" E ALTURAS DE 0.92m E 0.70m DO PISO INCLUSIVE COM TUBO EM "L" DE AÇO INOX ESCOVADO COM Ø 3/4" SOLDADO NO CORRIMÃO E BALAÚSTRE; LONGARINAS INTERMEDIÁRIAS DE AÇO INOX ESCOVADO COM Ø 1/2" SOLDADAS NO BALAÚSTRE E ALTURAS DE 20cm E 40cm DA GUIA DE BALIZAMENTO, ESSA COM ALTURA MÍNIMA DE 5cm, INSTALADA OU CONSTRUÍDA NOS LIMITES DA LARGURA DA ESCADA OU RAMPA, CONFORME DETALHE DE ESCADAS E RAMPAS. CONSULTAR DETALHE DO CÓDIGO CI01
CI02	111.93	CORRIMÃO DE AÇO INOX ESCOVADO, LIGA 304, COM Ø 1 1/2" E ALTURAS DE 0.92m E 0.70m DO PISO, SEM BALAÚSTRE, INCLUINDO TUBO EM "L" DE AÇO INOX ESCOVADO COM Ø 3/4" SOLDADO NO CORRIMÃO E NO CENTRO DA ROSETA DE FIXAÇÃO EM AÇO INOX ESCOVADO Ø 2" x 1/8", FIXADO NA PAREDE; CONFORME O DETALHE DE ESCADAS E RAMPA. CONSULTAR DETALHE DO CÓDIGO CI02
CI03	15.45	CORRIMÃO DUPLO DE AÇO INOX ESCOVADO, LIGA 304, COM Ø 1 1/2" E ALTURAS DE 0.92m E 0.70m DO PISO INCLUINDO TUBO EM "L" DE AÇO INOX ESCOVADO, COM Ø 3/4" SOLDADO NO CORRIMÃO E BALAÚSTRE EM TUBO DE AÇO INOX ESCOVADO, COM Ø 1 1/2" SOLDADO NO CENTRO DA ROSETA DE FIXAÇÃO EM AÇO INOX ESCOVADO Ø 3" x 1/8", CHUMBADO NO PISO, CONFORME O DETALHE DE ESCADAS E RAMPA. CONSULTAR DETALHE DO CÓDIGO CI03
CV01	4.50	GUARDA-CORPO DE ACESSO EM VIDRO TEMPERADO INCOLOR 6mm, FIXADO COM PERFIL 4X4cm, BAGUETE E SAPATA EM AÇO INOX POLIDO, LIGA 304, INCLUSIVE PORTINHOLA DE ACESSO PcD COM FECHADURA DE CENTRO E PUXADOR EM AÇO, MARCA DORMA OU EQUIVALENTE TÉCNICO
CV02	8.25	GUARDA-CORPO EM VIDRO LAMINADO INCOLOR 20mm, COM BASE DE FIXAÇÃO EM ALUMÍNIO ESCOVADO ANODIZADO, INCLUSIVE PERFIL DE PROTEÇÃO NA ARESTA DO VIDRO

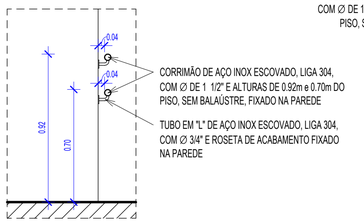

CI02 - CORTE
1 : 20

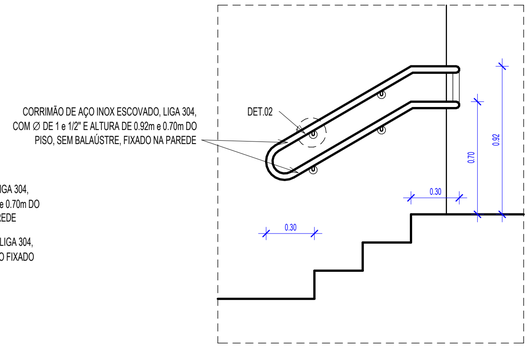

CI02 - ELEVAÇÃO ESCADA
1 : 20

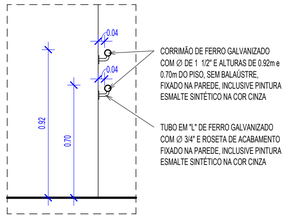

CF02 - CORTE
1 : 20

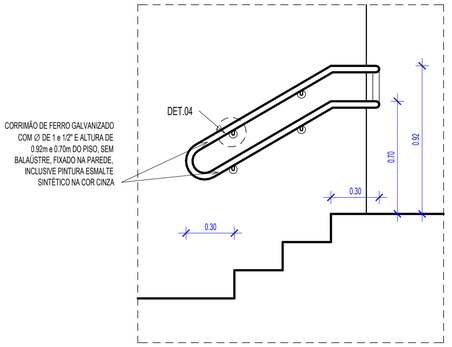

CF02 - ELEVAÇÃO ESCADA
1 : 20

TABELA DE REVISÃO

NÚMERO	DESCRIÇÃO	DATA

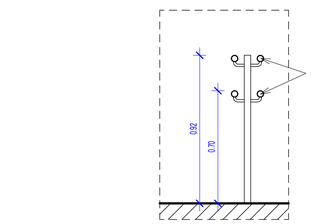

CI03 - CORTE
1 : 20

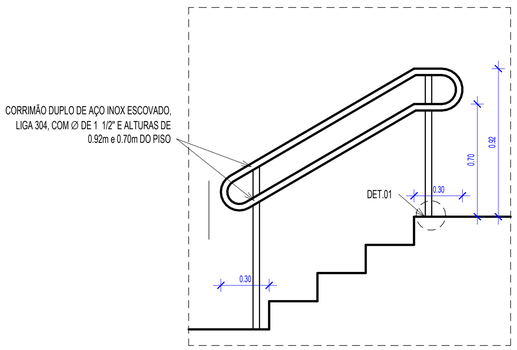

CI03 - ELEVAÇÃO ESCADA
1 : 20

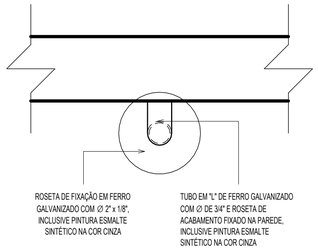

DETALHE 04 - ROSETA DE FIXAÇÃO DE FERRO NA PAREDE
1 : 2

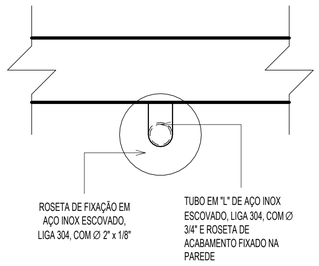

DETALHE 02 - ROSETA DE FIXAÇÃO DE INOX NA PAREDE
1 : 2



DETALHE 03 - ROSETA DE FIXAÇÃO DE FERRO NO PISO
1 : 2

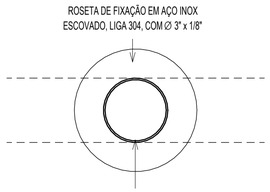

DETALHE 01 - ROSETA DE FIXAÇÃO DE INOX NO PISO
1 : 2

TJPE
TRIBUNAL DE JUSTIÇA DE PERNAMBUCO
DIRETORIA DE ENGENHARIA E ARQUITETURA - DEA
RUA MOACIR BARACHO, 207, 6º ANDAR - SANTO ANTÔNIO - RECIFE - PE - CEP:50.010-040 - TEL. (81) 34193463

OBRA DE REFERÊNCIA:
CONSTRUÇÃO DO NOVO FÓRUM DE CABO DE SANTO AGOSTINHO / PE

CSA - FOR

ENDEREÇO:
LOTE DE TERRENO Nº 06 DA QUADRA "E", VILA SOCIAL CONTRA O MOCAMBO - RUA JOSÉ LINS TELES, CABO DE SANTO AGOSTINHO - PE

TÍTULO DO DESENHO:
DETALHE_GUARDA_CORPO E CORRIMÃO DE AÇO INOX

DISCIPLINA, Nº PRANCHA:
ARQ 055

ETAPA DO PROJETO:
DT

TPO DE OBRA:
CO

REVISÃO:

DATA:
JUNHO/2026

ESCALA:
Como indicada

PROJETO/DESENHO:
MARIANA SOUTINHO / EDUARDO TORCHIA

OBSERVAÇÕES:

BLOCO 01 – PRÉDIO PRINCIPAL			**BLOCO 05 – CASA DE BOMBAS E.T.E.**		
ÁREA DE CONSTRUÇÃO TÉRREO	2.024,62m²		ÁREA DE CONSTRUÇÃO	7,66m²	
ÁREA DE CONSTRUÇÃO 1º PAVIMENTO	1.729,54m²		ÁREA DE COBERTA	7,66m²	
ÁREA DE CONSTRUÇÃO 2º PAVIMENTO	1.798,43m²		**BLOCO 06 – DEPÓSITO DE LIXO**		
ÁREA DE CONSTRUÇÃO ÁTICO	134,66m²		ÁREA DE CONSTRUÇÃO	9,70m²	
ÁREA TOTAL DE CONSTRUÇÃO	5.687,24		ÁREA DE COBERTA	9,70m²	
ÁREA DE COBERTA	2.024,74m²		**ÁREA DO TERRENO**	7.194,66m²	
BLOCO 02 – PRÉDIO ANEXO			**ÁREA TOTAL DE CONSTRUÇÃO**	5.980,63m²	
ÁREA DE CONSTRUÇÃO	250,20m²		**ÁREA TOTAL DE COBERTA**	2.362,96m²	
ÁREA DE COBERTA	289,56m²		**SOLO NATURAL (25%)**		
BLOCO 03 – GUARITA			Plantio de 34 Áveres de Porte	+	1.541,33m²
ÁREA DE CONSTRUÇÃO	8,49m²		**ESTACIONAMENTO**		73 VAGAS
ÁREA DE COBERTA	13,95m²		**COEFICIENTE DE UTILIZAÇÃO**		0,83
BLOCO 04 – CABINE PRIMÁRIA			**TAXA DE OCUPAÇÃO**		0,32
ÁREA DE CONSTRUÇÃO	17,36m²				
ÁREA DE COBERTA	17,36m²				

ARQUIVO:
CSA - FOR - CO - ARQ - DT - 055_ DETALHE_GUARDA_CORPO E CORRIMÃO DE AÇO INOX_

QUANDO DA EXECUÇÃO DESTE PROJETO, DEVEM SER OBSERVADOS, POR PARTE DA EXECUTORA, OS DESENHOS, AS ESPECIFICAÇÕES, AS LEGISLAÇÕES E AS NORMAS PERTINENTES. VERIFICADAS NECESSIDADES DE ALTERAÇÕES E / OU DE ATUALIZAÇÕES, AS MESMAS DEVERÃO SER COMUNICADAS À DIRETORIA DE ENGENHARIA E ARQUITETURA DO TJPE, PARA SEU ATENDIMENTO

PROPRIETÁRIO:
TJPE - TRIBUNAL DE JUSTIÇA DE PERNAMBUCO

AUTOR DO PROJETO:
RENATA COUTINHO - CAU/PE A 23662-4 | MARYANNE JARINA - CAU/PE A 58251-4

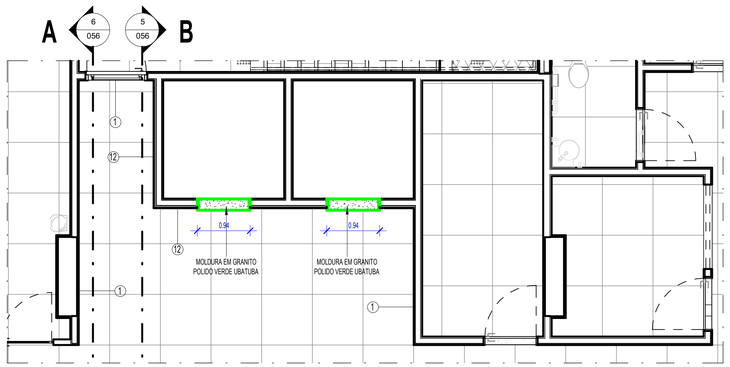

3 HALL ELEVADOR 2° PAVIMENTO - PLANTA BAIXA
1 : 50

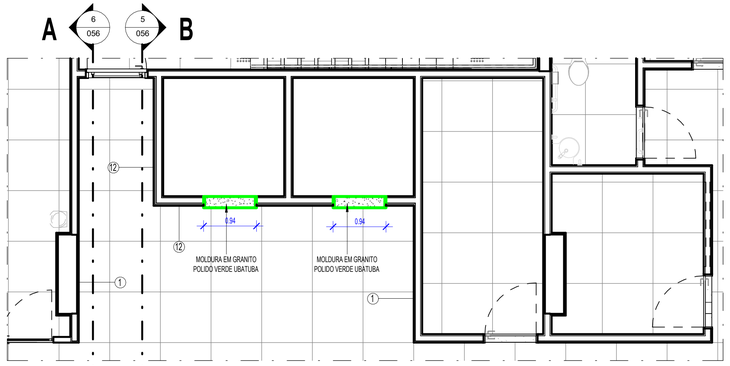

2 HALL ELEVADOR 1° PAVIMENTO - PLANTA BAIXA
1 : 50

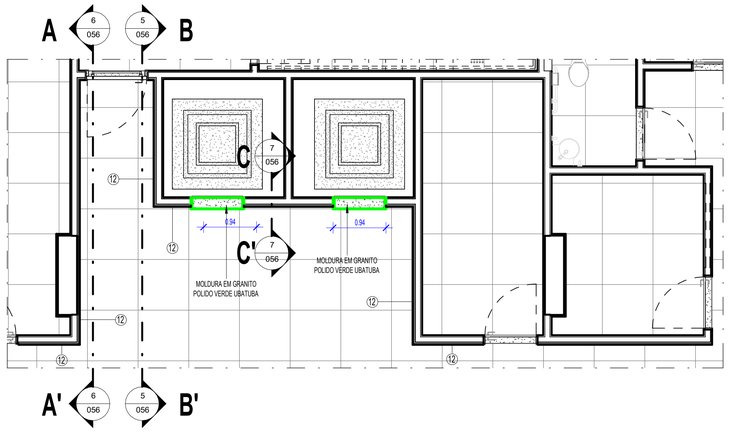

1 HALL ELEVADOR TÉRREO - PLANTA BAIXA
1 : 50

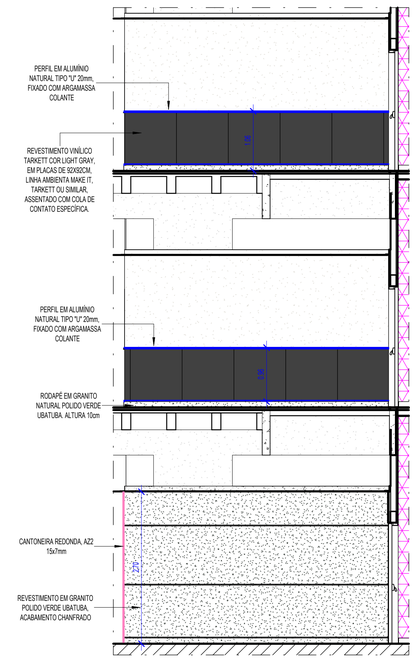

6 HALL ELEVADOR TÉRREO CORTE AA'
1 : 50

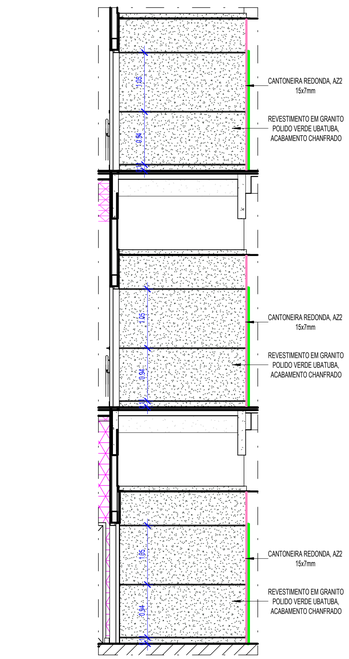

5 HALL ELEVADOR TÉRREO CORTE BB'
1 : 50

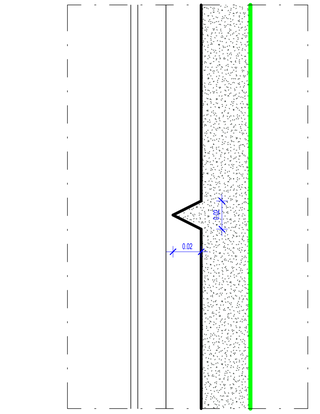

8 HALL ELEVADORES - DETALHE CHANFRO
1 : 2

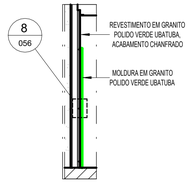

7 HALL ELEVADORES - CORTE CC'
1 : 50

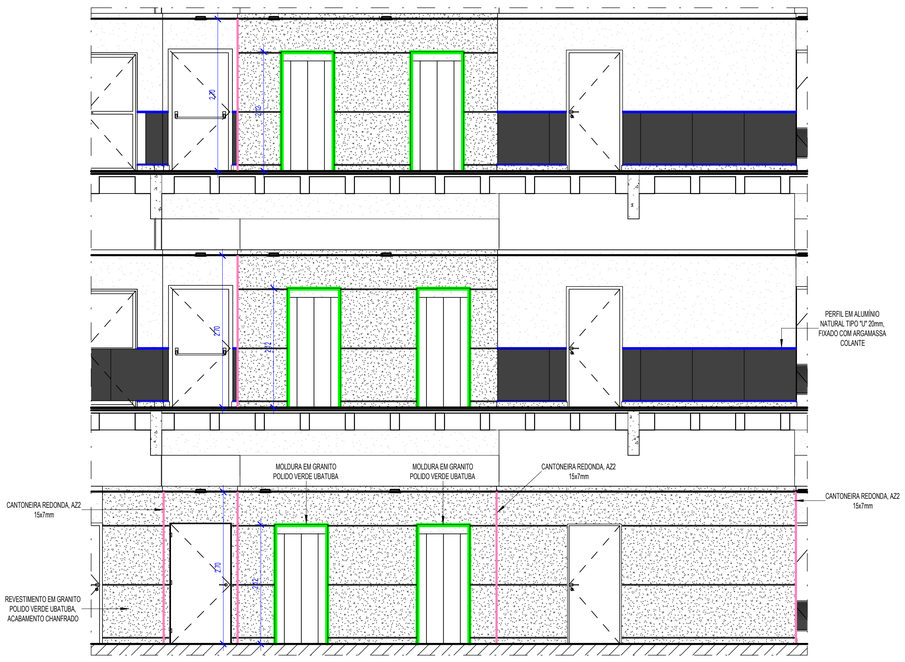

4 HALL ELEVADOR TÉRREO - ELEVAÇÃO FRONTAL
1 : 50

ESPECIFICAÇÕES

PAREDE ○ TETO □ PISO △ OUTROS

PISO:

1- PORCELANATO, 90x90cm, Tipo A, STATE CEMENT NA, E5, Eliane ou equivalente, assentado com argamassa colante industrializada AC-III, com espaçamento de 2mm, inclusive rejunte flexível e impermeável, na cor cinza;
2- RODAPÉ EM PORCELANATO, 10x90cm, Tipo A, STATE CEMENT NA, E5, Eliane ou equivalente, com h=10cm, assentado com argamassa colante industrializada AC-III, com espaçamento de 2mm, inclusive rejunte flexível e impermeável, na cor cinza;
3 - RODAPÉ EM GRANITO POLIDO, VERDE UBATUBA, altura 10cm, com acabamento reto, rejuntada com argamassa própria para granito tipo Cimentcola;
4 - SOLEIRA EM GRANITO NATURAL POLIDO VERDE UBATUBA, largura: APROXIM. 15cm;
5 - CERÂMICA ESMALTADA 45x45cm, TIPO A, CARGO PLUS WHITE ACETINADO, ELIANE OU EQUIVALENTE. ASSENTADO COM ARGAMASSA COLANTE INDUSTRIALIZADA AC-II, INCLUSIVE REJUNTE FLEXÍVEL E IMPERMEÁVEL, NA COR CINZA PLATINA;
6 - RODAPÉ EM CERÂMICA ESMALTADA 5x45cm, tipo a, cargo plus white acetinado, eliane ou equivalente, assentado com argamassa colante industrializada ac-ii, inclusive rejunte flexível e impermeável, na cor cinza platina ;
7 - PORCELANATO AMADEIRADO IGAPÓ TAUARI MA, réguas de 19,7x120cm, Eliane ou equivalente, com acabamento da borda em perfil "t" em inox 304 escovado, 12mm, fabricante lhd ou equivalente;
8 - LAJOTA EM CONCRETO, 25X25cm, com superfície em relevos troncônicos, piso tátil de alerta e direcional segundo padrões e recomendações NBR9050 da ABNT;
9 - PISO INTERTRAVADO NA COR TERRACOTA, sem chanfro;
10 - PAVIMENTO EM PARALELEPÍPEDOS , rejuntamento com argamassa traço 1:33 (cimento e areia).
11 - PISO EM CONCRETO, moldado in loco, acabamento convencional, espessura 10cm, armado;
12 - PISO EM CIMENTO QUEIMADO;
13 - GRANITO FLAMEJADO VERDE UBATUBA;
14 - GRANITO FLAMEJADO CAPÃO BONITO, 4cm de espessura, reaproveitado do estoque do Fórum do Recife, aplicado sobre contrapiso Fck 30Mpa, com 10cm de espessura, concreto simPLES1s.
15- PISO TÁTIL EM AÇO INOX LARGURA 25cm, CONFORME NBR 9050

PAREDE:

1 - PINTURA com tinta Látex Acrílica Coralar ou similar, duas demãos, na cor branco gelo, sobre emassamento (massa PVA), duas demãos e uma demão de fundo preparador;
2 - CERÂMICA ESMALTADA, 5x5cm , na cor BRANCA B2140, ATLAS ou equivalente, assentada com argamassa colante ACIII Quartzolit ou equivalente, alinhada a prumo;
3 - CHAPISCO APLICADO EM ALVENARIA (com presença de vãos) e estrutura de concreto de fachada, com colher de pedreiro, argamassa traço 1:3 com preparo em betoneira 400L e caiação.
4 - REVESTIMENTO RIPADO DE MADEIRA ECOLÓGICA + HPDE, ALTURA 3,10M, LINHA ARKOWOOD FP, COR A DEFINIR, ARKOS OU EQUIVALENTE TÉCNICO ;
5 - REVESTIMENTO VINÍLICO, com base compacta, esp. 3mm, dimensões 92x92mm, cores Light Grey e Dark Grey, Linha Ambienta Coleção Make it, Tarkett ou equivalente;
6 - PORCELANATO, 58,4x58,4cm, TAVOLA DECOR MIX NAT , Portinari ou equivalente, assentado com argamassa colante industrializada AC-III, com espaçamento de 2mm, inclusive rejunte flexível e impermeável quadrozitras , na cor marrom mondrian;
7 - TEXTURA ACRÍLICA RÚSTICA , aplicação manual em parede, 1 demão na cor branco gelo;
8 - REVESTIMENTO EM LAMINADO AMADEIRADO, em painel MDF, Linha Design, Noguera Caiena, Duratex ou equivalente;
9 - PORCELANATO POLIDO, 74x74cm, tipo A, SMOKE POLIDO RETIFICADO, E4, Elizabeth ou equivalente, assentado com argamassa colante industrializada ACIII, com espaçamento de 2mm e rejuntada com argamassa de rejuntamento flexível impermeável, na cor cinza;
10 - CERÂMICA ESMALTADA, 5x5cm , na cor BRANCA B2140, ATLAS ou equivalente, assentada com argamassa colante ACIII Quartzolit ou equivalente, alinhada a prumo, até h= 2,10m;
11 - ESPELHO EM GRANITO POLIDO VERDE UBATUBA, com espessura de 2cm e alturas conforme projeto, acabamento reto, rejuntado com argamassa ACIII;
12 - GRANITO POLIDO VERDE UBATUBA na parede do elevador, conforme detalhe;
13 - CANTONEIRA redonda em alumínio, AZ2 15x7mm, para quinas com azulejo ou cerâmicas, Neorex, Marmetal ou equivalente;
14 - CIMENTO QUEIMADO
15 - PINTURA A CAL (CAIAÇÃO) EM CHAPIM PAREDES, DUAS DEMÃOS

TETO:

1 - FORRO MODULAR REMOVÍVEL em fibra mineral, THERMATEX STAR da AMF ou equivalente, 625x625mm, espessura de 15mm. Estruturado com perfis de alumínio e pintura eletrostática na cor branca;
2 - FORRO MODULAR ACÚSTICO REMOVÍVEL de gesso, DANCLINE ou equivalente, 625x625mm, espessura de 12,5mm. Estruturado com perfis de alumínio e pintura eletrostática na cor branca;
3 - FORRO em gesso acartonado, emassado com duas demãos de massa PVA, pintado com tinta Coral (Ref. Direto no Gesso), ou similar duas demãos, na cor branco neve, com junta de dilatação;
4 - PINTURA com tinta Látex Coralar ou similar, duas demãos, na cor branco neve, sobre emassamento (massa PVA), duas demãos e uma demão de fundo preparador;
5 - PROTEÇÃO do concreto com produto hidrofugante;
6 - TEXTURA ACRÍLICA RÚSTICA , APLICAÇÃO MANUAL EM TETO, 1 DEMÃO NA COR BRANCO GELO

LEGENDA: MOLDURA DE GRANITO

MOLDURA DE GRANITO POLIDO VERDE UBATUBA, ACABAMENTO RETO

LEGENDA: PERFIL METÁLICO

CANTONEIRA REDONDA, AZ2 15x7mm

PERFIL EM ALUMÍNIO NATURAL TIPO "U" 20mm, FIXADO COM ARGAMASSA COLANTE

TABELA DE REVISÃO

NÚMERO	DESCRIÇÃO	DATA

TJPE
TRIBUNAL DE JUSTIÇA DE PERNAMBUCO
DIRETORIA DE ENGENHARIA E ARQUITETURA - DEA
RUA MOACIR BARACHO, 207, 6º ANDAR - SANTO ANTÔNIO - RECIFE - PE - CEP:50.010-040 - TEL. (81) 34193463

OBRA DE REFERÊNCIA:
CONSTRUÇÃO DO NOVO FÓRUM DE CABO DE SANTO AGOSTINHO / PE

CSA - FOR

ENDEREÇO:
LOTE DE TERRENO Nº.06 DA QUADRA "E", VILA SOCIAL CONTRA O MOCAMBO - RUA JOSÉ LINS TELES, CABO DE SANTO AGOSTINHO - PE

TÍTULO DO DESENHO:
DETALHE_GRANITOS 01

OBSERVAÇÕES:

BLOCO 01 – PRÉDIO PRINCIPAL		**BLOCO 05 – CASA DE BOMBAS E.T.E.**	
ÁREA DE CONSTRUÇÃO TERREO	2.024,62m²	ÁREA DE CONSTRUÇÃO	7,66m²
ÁREA DE CONSTRUÇÃO 1° PAVIMENTO	1.729,54m²	ÁREA DE COBERTA	7,66m²
ÁREA DE CONSTRUÇÃO 2° PAVIMENTO	1.798,43m²	**BLOCO 06 – DEPÓSITO DE LIXO**	
ÁREA DE CONSTRUÇÃO ATICO	134,65m²	ÁREA DE CONSTRUÇÃO	9,70m²
ÁREA TOTAL DE CONSTRUÇÃO	5.687,24	ÁREA DE COBERTA	9,70m²
ÁREA DE COBERTA	2.024,74m²	**ÁREA DO TERRENO**	7.194,66m²
BLOCO 02 – PRÉDIO ANEXO		**ÁREA TOTAL DE CONSTRUÇÃO**	5.980,63m²
ÁREA DE CONSTRUÇÃO	250,20m²	**ÁREA TOTAL DE COBERTA**	2.362,96m²
ÁREA DE COBERTA	289,55m²	**SOLO NATURAL (25%)**	
BLOCO 03 – GUARITA		Plantio de 34 Árvores de Porte +	1.541,33m²
ÁREA DE CONSTRUÇÃO	8,48m²	**ESTACIONAMENTO**	73 VAGAS
ÁREA DE COBERTA	13,95m²	**COEFICIENTE DE UTILIZAÇÃO**	0,83
BLOCO 04 – CABINE PRIMÁRIA		**TAXA DE OCUPAÇÃO**	0,32
ÁREA DE CONSTRUÇÃO	17,36m²		
ÁREA DE COBERTA	17,36m²		

DISCIPLINA, Nº PRANCHA:
ARQ 056

ETAPA DO PROJETO:
DT

TPO DE OBRA:
CO

REVISÃO:

DATA:
JUNHO/2026

ESCALA:
Como indicada

ARQUIVO:
CSA - FOR - CO - ARQ - DT - 056_ DETALHE_GRANITOS 01_

PROJETO/DESENHO:
MARIANA SOUTINHO / EDUARDO TORCHIA

QUANDO DA EXECUÇÃO DESTE PROJETO, DEVEM SER OBSERVADOS, POR PARTE DA EXECUTORA, OS DESENHOS, AS ESPECIFICAÇÕES, AS LEGISLAÇÕES E AS NORMAS PERTINENTES. VERIFICADAS NECESSIDADES DE ALTERAÇÕES E / OU DE ATUALIZAÇÕES, AS MESMAS DEVERÃO SER COMUNICADAS À DIRETORIA DE ENGENHARIA E ARQUITETURA DO TJPE, PARA SEU ATENDIMENTO

PROPRIETÁRIO:
TJPE - TRIBUNAL DE JUSTIÇA DE PERNAMBUCO

AUTOR DO PROJETO:
RENATA COUTINHO - CAU/PE A 23662-4 | MARYANNE JARINA - CAU/PE A 58251-4

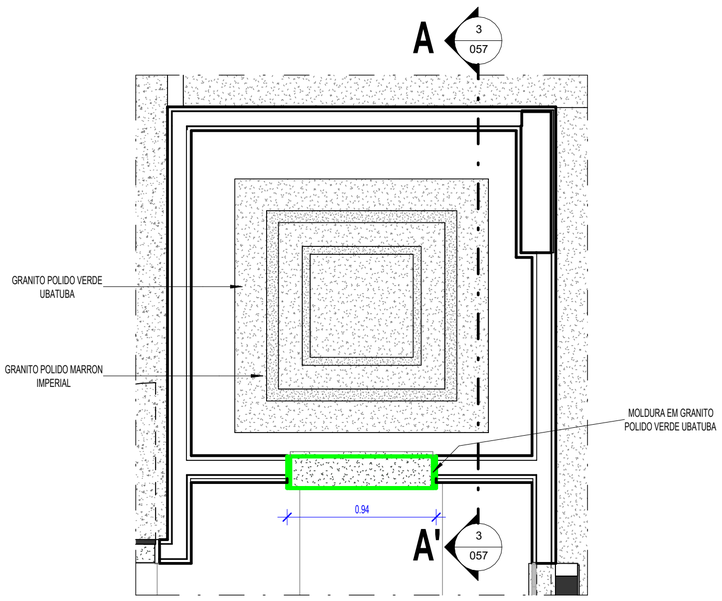

1 ELEVADOR DE SERVIÇO - PLANTA BAIXA
1 : 25

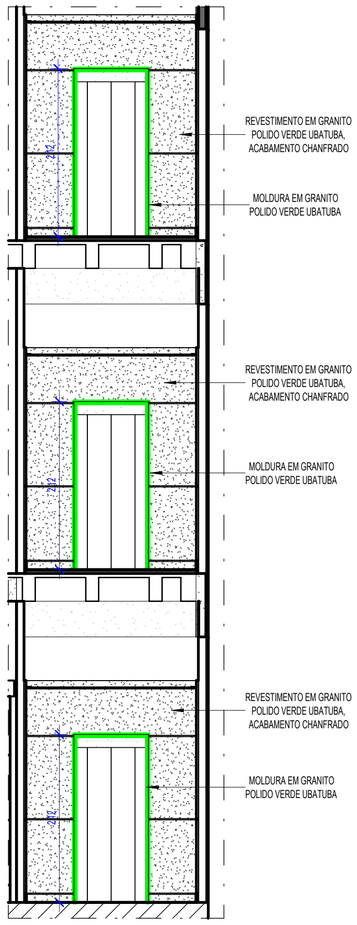

2 ELEVADOR DE SERVIÇO - ELEVAÇÃO FRONTAL
1 : 50



3 ELEVADOR DE SERVIÇO - CORTE AA'
1 : 50

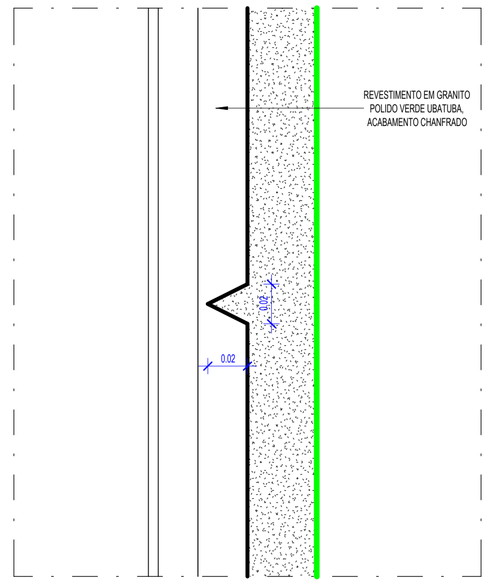

11 HALL ELEVADORES - DETALHE CHANFRO.
1 : 2

LEGENDA: MOLDURA DE GRANITO

MOLDURA DE GRANITO POLIDO VERDE UBATUBA, ACABAMENTO RETO

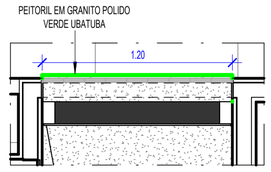

7 PV04 - CHAPIM DE GRANITO
1 : 25

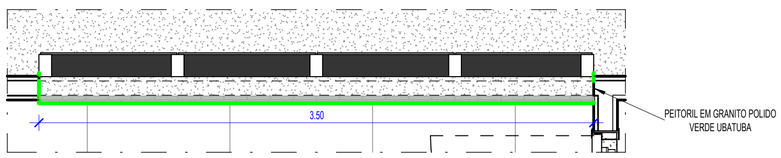

6 PV03 - CHAPIM DE GRANITO
1 : 25

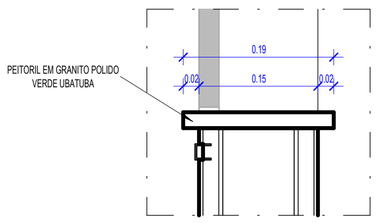

13 CHAPIM DE GRANITO - DETALHE
1 : 5

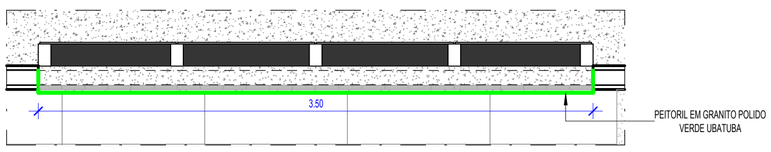

5 PV02 - CHAPIM DE GRANITO
1 : 25

TABELA DE REVISÃO

NÚMERO	DESCRIÇÃO	DATA

TJPE
TRIBUNAL DE JUSTIÇA DE PERNAMBUCO
DIRETORIA DE ENGENHARIA E ARQUITETURA - DEA
RUA MOACIR BARACHO, 207, 6º ANDAR - SANTO ANTÔNIO - RECIFE - PE - CEP:50.010-040 - TEL. (81) 34193463

OBRA DE REFERÊNCIA:
CONSTRUÇÃO DO NOVO FÓRUM DE CABO DE SANTO AGOSTINHO / PE

CSA - FOR

ENDEREÇO:
LOTE DE TERRENO Nº 06 DA QUADRA "E", VILA SOCIAL CONTRA O MOCAMBO - RUA JOSÉ LINS TELES, CABO DE SANTO AGOSTINHO - PE

TÍTULO DO DESENHO:
DETALHE_GRANITOS 02

DISCIPLINA, Nº PRANCHA:
ARQ 057

ETAPA DO PROJETO:
DT

TPO DE OBRA:
CO

REVISÃO:

DATA:
JUNHO/2026

ESCALA:
Como indicada

OBSERVAÇÕES:

BLOCO 01 – PRÉDIO PRINCIPAL		**BLOCO 05 – CASA DE BOMBAS E.T.E.**	
ÁREA DE CONSTRUÇÃO TÉRREO	2.024,62m²	ÁREA DE CONSTRUÇÃO	7,66m²
ÁREA DE CONSTRUÇÃO 1º PAVIMENTO	1.729,54m²	ÁREA DE COBERTA	7,66m²
ÁREA DE CONSTRUÇÃO 2º PAVIMENTO	1.798,43m²	**BLOCO 06 – DEPÓSITO DE LIXO**	
ÁREA DE CONSTRUÇÃO ÁTICO	134,65m²	ÁREA DE CONSTRUÇÃO	9,70m²
ÁREA TOTAL DE CONSTRUÇÃO	5.687,24	ÁREA DE COBERTA	9,70m²
ÁREA DE COBERTA	2.024,74m²	**ÁREA DO TERRENO**	7.194,66m²
BLOCO 02 – PRÉDIO ANEXO		**ÁREA TOTAL DE CONSTRUÇÃO**	5.980,63m²
ÁREA DE CONSTRUÇÃO	250,20m²	**ÁREA TOTAL DE COBERTA**	2.362,96m²
ÁREA DE COBERTA	289,55m²	**SOLO NATURAL (25%)**	
BLOCO 03 – GUARITA		Plantio de 34 Árvores de Porte +	1.541,33m²
ÁREA DE CONSTRUÇÃO	6,48m²	**ESTACIONAMENTO**	73 VAGAS
ÁREA DE COBERTA	13,95m²	**COEFICIENTE DE UTILIZAÇÃO**	0,83
BLOCO 04 – CABINE PRIMÁRIA		**TAXA DE OCUPAÇÃO**	0,32
ÁREA DE CONSTRUÇÃO	17,36m²		
ÁREA DE COBERTA	17,36m²		

ARQUIVO:
CSA - FOR - CO - ARQ - DT - 057_ DETALHE_GRANITOS 02_

PROJETO/DESENHO:
MARIANA SOUTINHO / EDUARDO TORCHIA

QUANDO DA EXECUÇÃO DESTE PROJETO, DEVEM SER OBSERVADOS, POR PARTE DA EXECUTORA, OS DESENHOS, AS ESPECIFICAÇÕES, AS LEGISLAÇÕES E AS NORMAS PERTINENTES. VERIFICADAS NECESSIDADES DE ALTERAÇÕES E / OU DE ATUALIZAÇÕES, AS MESMAS DEVERÃO SER COMUNICADAS À DIRETORIA DE ENGENHARIA E ARQUITETURA DO TJPE, PARA SEU ATENDIMENTO

PROPRIETÁRIO:
TJPE - TRIBUNAL DE JUSTIÇA DE PERNAMBUCO

AUTOR DO PROJETO:
RENATA COUTINHO - CAU/PE A 23662-4 | MARYANNE JARINA - CAU/PE A 58251-4

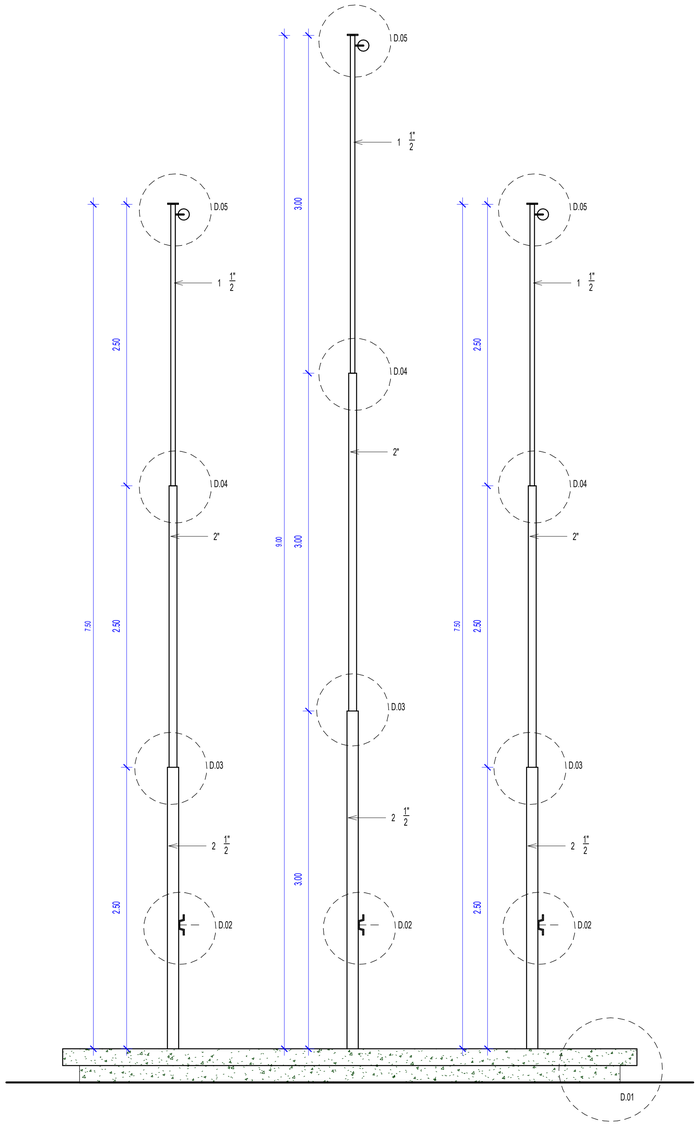

MASTRO - ELEVAÇÃO
1 : 25

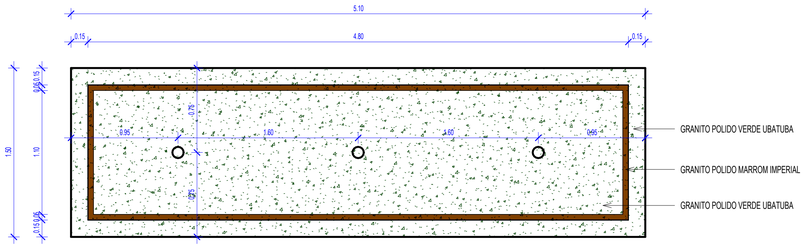

MASTRO - PLANTA BAIXA
1 : 25



BASE ESCULTURA - ELEVAÇÃO
1 : 25

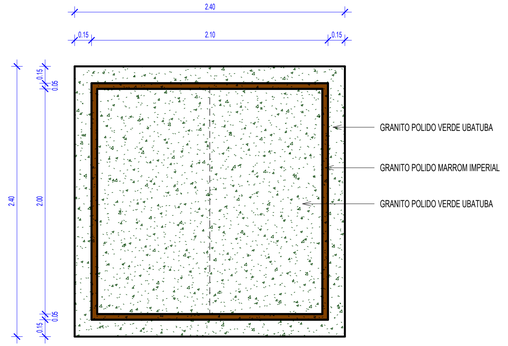

BASE ESCULTURA - PLANTA BAIXA
1 : 25

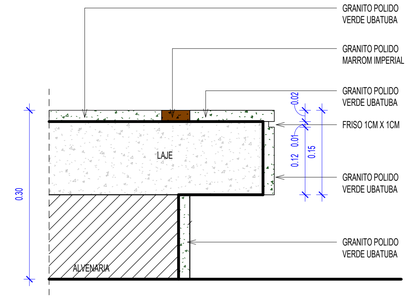

MASTRO E BASE ESCULTURA - DETALHE 01
1 : 5

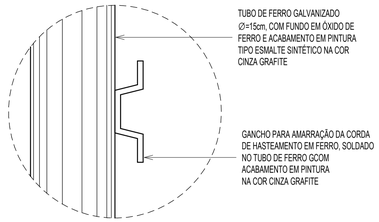

DETALHE 02

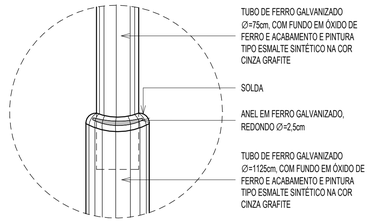

DETALHE 04

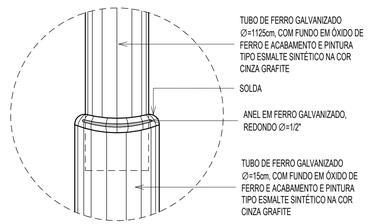

DETALHE 03

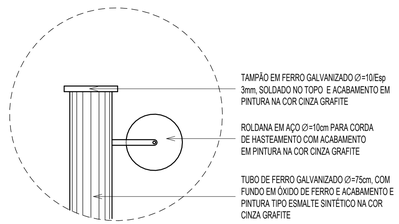

DETALHE 05

TABELA DE REVISÃO

NÚMERO	DESCRIÇÃO	DATA

TJPE
TRIBUNAL DE JUSTIÇA DE PERNAMBUCO
DIRETORIA DE ENGENHARIA E ARQUITETURA - DEA
RUA MOACIR BARACHO, 207, 6º ANDAR - SANTO ANTÔNIO - RECIFE - PE - CEP:50.010-040 - TEL: (81) 34193483

OBRA DE REFERÊNCIA:
CONSTRUÇÃO DO NOVO FÓRUM DE CABO DE SANTO AGOSTINHO / PE

CSA - FOR

ENDEREÇO
LOTE DE TERRENO Nº 06 DA QUADRA "E", VILA SOCIAL CONTRA O MOCAMBO - RUA JOSÉ LINS TELES, CABO DE SANTO AGOSTINHO - PE

TÍTULO DO DESENHO:
DETALHE_MASTRO DE BANDEIRAS E BASE ESCULTURA

OBSERVAÇÕES:

BLOCO 01 – PRÉDIO PRINCIPAL		**BLOCO 05 – CASA DE BOMBAS E.T.E.**	
ÁREA DE CONSTRUÇÃO TÉRREO	2.024,62m²	ÁREA DE CONSTRUÇÃO	7,66m²
ÁREA DE CONSTRUÇÃO 1º PAVIMENTO	1.729,54m²	ÁREA DE COBERTA	7,66m²
ÁREA DE CONSTRUÇÃO 2º PAVIMENTO	1.798,43m²	**BLOCO 06 – DEPÓSITO DE LIXO**	
ÁREA DE CONSTRUÇÃO ÁTICO	134,66m²	ÁREA DE CONSTRUÇÃO	9,70m²
ÁREA TOTAL DE CONSTRUÇÃO	5.687,24	ÁREA DE COBERTA	9,70m²
ÁREA DE COBERTA	2.024,74m²	**ÁREA DO TERRENO**	7.194,66m²
BLOCO 02 – PRÉDIO ANEXO		**ÁREA TOTAL DE CONSTRUÇÃO**	5.980,63m²
ÁREA DE CONSTRUÇÃO	592,20m²	**ÁREA TOTAL DE COBERTA**	2.362,96m²
ÁREA DE COBERTA	699,66m²	**SOLO NATURAL (20%)**	
BLOCO 03 – GUARITA		Plantio de 34 Ávores de Porte +	1.541,33m²
ÁREA DE CONSTRUÇÃO	8,48m²	**ESTACIONAMENTO**	73 VAGAS
ÁREA DE COBERTA	13,95m²	**COEFICIENTE DE UTILIZAÇÃO**	0,83
BLOCO 04 – CABINE PRIMÁRIA		**TAXA DE OCUPAÇÃO**	0,32
ÁREA DE CONSTRUÇÃO	17,36m²		
ÁREA DE COBERTA	17,36m²		

DISCIPLINA, Nº PRANCHA:
ARQ 058

ETAPA DO PROJETO:
DT

TPO DE OBRA:
CO

REVISÃO:

DATA:
JUNHO/2026

ESCALA:
Como indicada

ARQUIVO:
CSA - FOR - CO - ARQ - DT - 058 _ DETALHE_MASTRO DE BANDEIRAS E BASE ESCULTURA_

PROJETO/DESENHO:
MARIANA SOUTINHO / EDUARDO TORCHIA

QUANDO DA EXECUÇÃO DESTE PROJETO, DEVEM SER OBSERVADOS, POR PARTE DA EXECUTORA, OS DESENHOS, AS ESPECIFICAÇÕES, AS LEGISLAÇÕES E AS NORMAS PERTINENTES. VERIFICADAS NECESSIDADES DE ALTERAÇÕES E / OU DE ATUALIZAÇÕES, AS MESMAS DEVERÃO SER COMUNICADAS À DIRETORIA DE ENGENHARIA E ARQUITETURA DO TJPE, PARA SEU ATENDIMENTO

PROPRIETÁRIO:
TJPE - TRIBUNAL DE JUSTIÇA DE PERNAMBUCO

AUTOR DO PROJETO:
RENATA COUTINHO - CAU/PE A 23662-4 | MARYANNE JARINA - CAU/PE A 58251-4

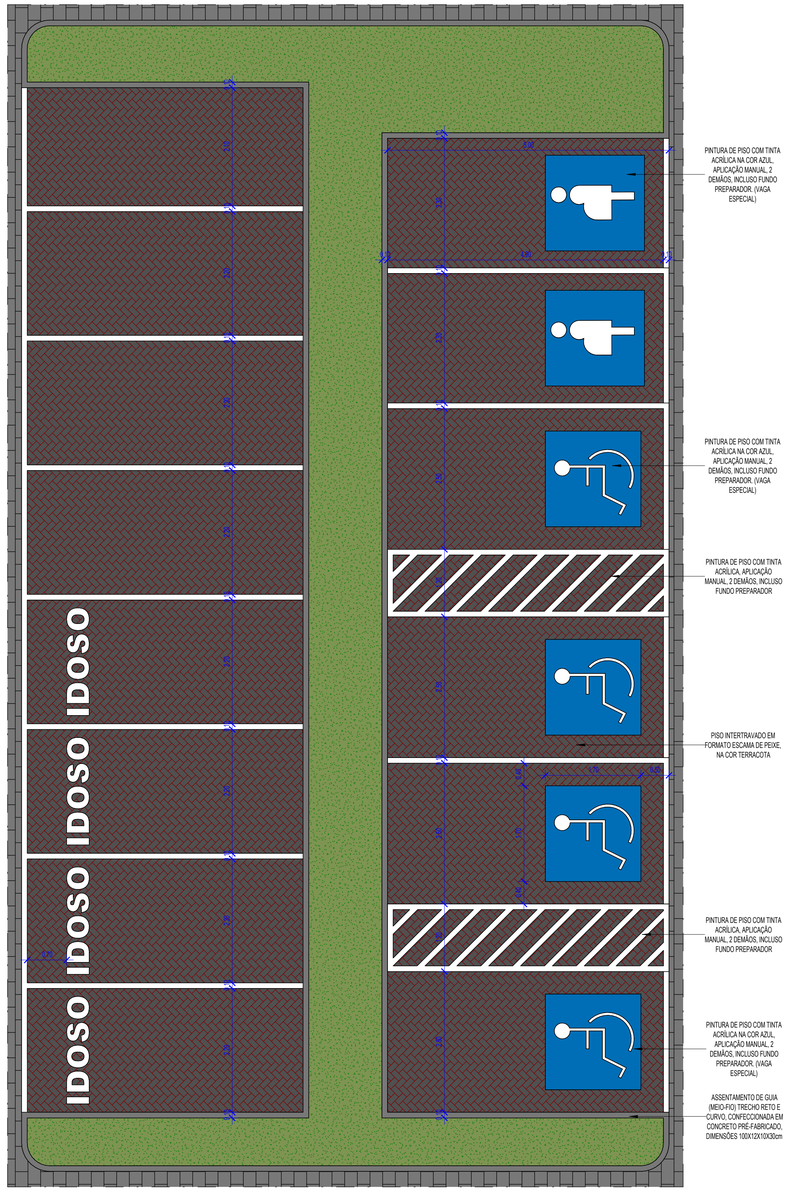

5 ESTACIONAMENTO/PcD - PLANTA BAIXA
1 : 50

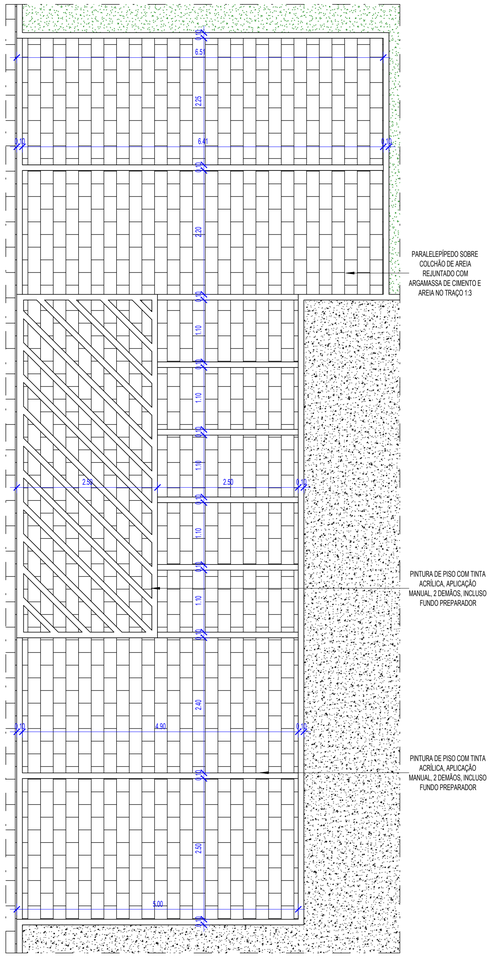

3 ESTACIONAMENTO - PLANTA BAIXA
1 : 50

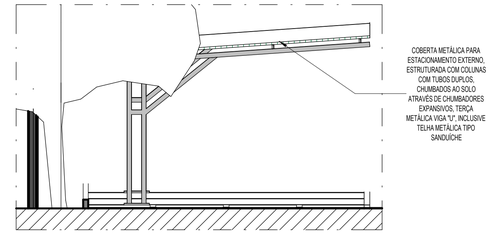

4 COBERTA/ESTACIONAMENTO - CORTE
1 : 50

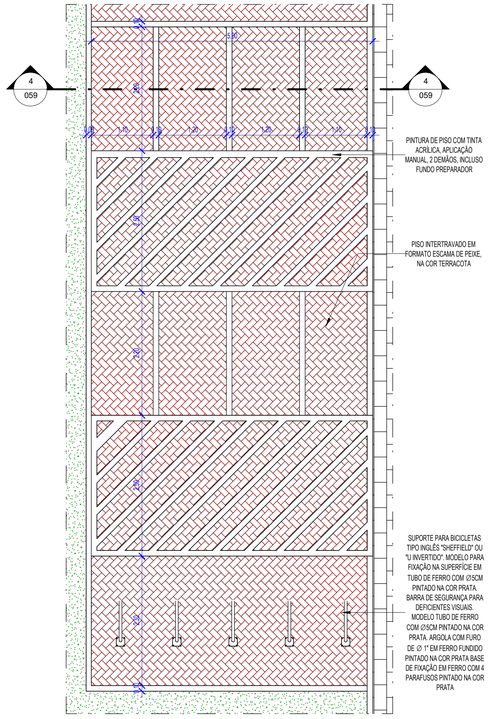

1 ESTACIONAMENTO/BICICLETÁRIO - PLANTA BAIXA
1 : 50

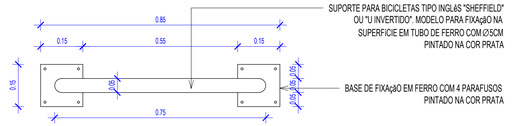

DETALHE - BICICLETÁRIO - PLANTA BAIXA
1 : 10

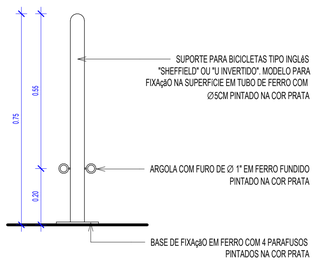

DETALHE - BICICLETÁRIO - ELEVAÇÃO FRONTAL
1 : 10

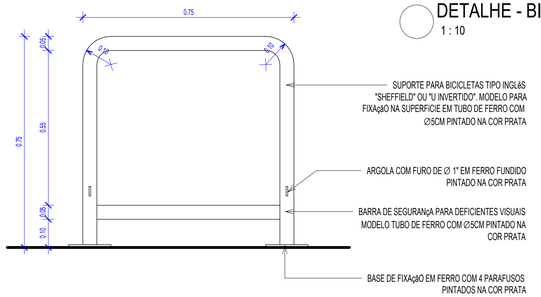

DETALHE - BICICLETÁRIO - ELEVAÇÃO LATERAL
1 : 10

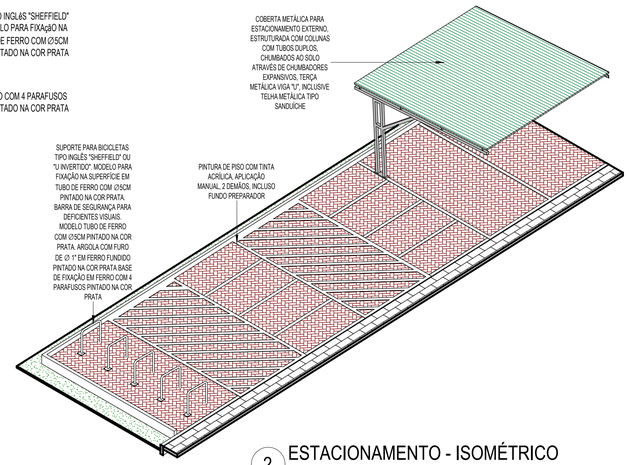

2 ESTACIONAMENTO - ISOMÉTRICO

TABELA DE REVISÃO

NÚMERO	DESCRIÇÃO	DATA

TJPE
TRIBUNAL DE JUSTIÇA DE PERNAMBUCO
DIRETORIA DE ENGENHARIA E ARQUITETURA - DEA
RUA MOACIR BARACHO, 207, 6º ANDAR - SANTO ANTÔNIO - RECIFE - PE - CEP:50.010-040 - TEL. (81) 34193463

OBRA DE REFERÊNCIA:
CONSTRUÇÃO DO NOVO FÓRUM DE CABO DE SANTO AGOSTINHO / PE

CSA - FOR

ENDEREÇO:
LOTE DE TERRENO Nº 06 DA QUADRA "E", VILA SOCIAL CONTRA O MOCAMBO - RUA JOSÉ LINS TELES, CABO DE SANTO AGOSTINHO - PE

TÍTULO DO DESENHO:
DETALHE_ESTACIONAMENTO_BICICLETÁRIO

DISCIPLINA, Nº PRANCHA:
ARQ 059

OBSERVAÇÕES:

BLOCO 01 – PRÉDIO PRINCIPAL		**BLOCO 05 – CASA DE BOMBAS E.T.E.**	
ÁREA DE CONSTRUÇÃO TERREO	2.024,62m²	ÁREA DE CONSTRUÇÃO	7,66m²
ÁREA DE CONSTRUÇÃO 1º PAVIMENTO	1.729,54m²	ÁREA DE COBERTA	7,66m²
ÁREA DE CONSTRUÇÃO 2º PAVIMENTO	1.798,43m²	**BLOCO 06 – DEPÓSITO DE LIXO**	
ÁREA DE CONSTRUÇÃO ÁTICO	134,65m²	ÁREA DE CONSTRUÇÃO	9,70m²
ÁREA TOTAL DE CONSTRUÇÃO	5.687,24	ÁREA DE COBERTA	9,70m²
ÁREA DE COBERTA	2.024,74m²	**ÁREA DO TERRENO**	7.194,66m²
BLOCO 02 – PRÉDIO ANEXO		**ÁREA TOTAL DE CONSTRUÇÃO**	5.980,63m²
ÁREA DE CONSTRUÇÃO	292,20m²	**ÁREA TOTAL DE COBERTA**	2.362,96m²
ÁREA DE COBERTA	289,55m²	**SOLO NATURAL (25%)**	
BLOCO 03 – GUARITA		Platrão de 34 Avoes de Porte +	1.541,33m²
ÁREA DE CONSTRUÇÃO	8,48m²	**ESTACIONAMENTO**	73 VAGAS
ÁREA DE COBERTA	13,95m²	**COEFICIENTE DE UTILIZAÇÃO**	0,83
BLOCO 04 – CABINE PRIMÁRIA		**TAXA DE OCUPAÇÃO**	0,32
ÁREA DE CONSTRUÇÃO	17,36m²		
ÁREA DE COBERTA	17,36m²		

ETAPA DO PROJETO:
DT

TIPO DE OBRA:
CO

REVISÃO:

DATA:
JUNHO/2026

ESCALA:
Como indicada

ARQUIVO:
CSA - FOR - CO - ARQ - DT - 059_ DETALHE_ESTACIONAMENTO_BICICLETÁRIO_

PROJETO/DESENHO:
MARIANA SOUTINHO / EDUARDO TORCHIA

QUANDO DA EXECUÇÃO DESTE PROJETO, DEVEM SER OBSERVADOS, POR PARTE DA EXECUTORA, OS DESENHOS, AS ESPECIFICAÇÕES, AS LEGISLAÇÕES E AS NORMAS PERTINENTES. VERIFICADAS NECESSIDADES DE ALTERAÇÕES E / OU DE ATUALIZAÇÕES, AS MESMAS DEVERÃO SER COMUNICADAS À DIRETORIA DE ENGENHARIA E ARQUITETURA DO TJPE, PARA SEU ATENDIMENTO

PROPRIETÁRIO:
TJPE - TRIBUNAL DE JUSTIÇA DE PERNAMBUCO

AUTOR DO PROJETO:
RENATA COUTINHO - CAU/PE A 23662-4 | MARYANNE JARINA - CAU/PE A 58251-4