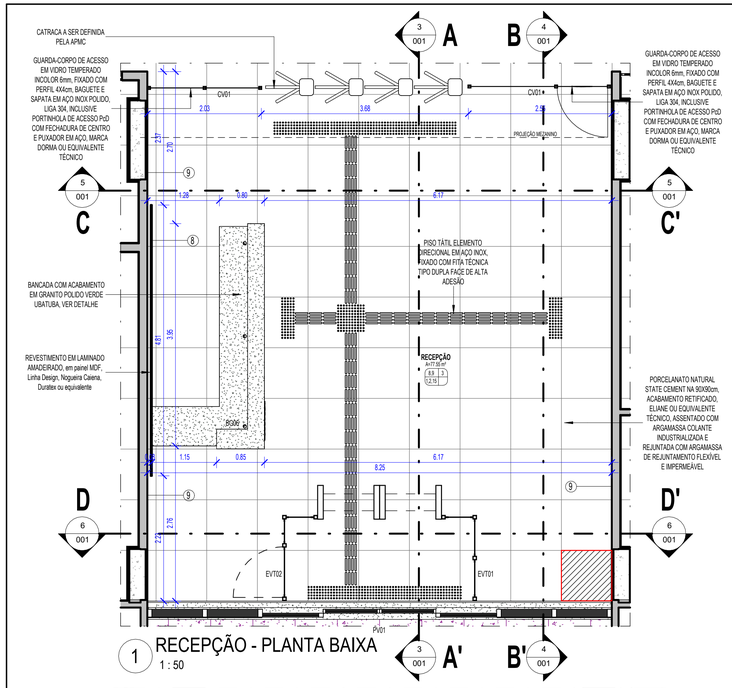

1 RECEPÇÃO - PLANTA BAIXA
1 : 50

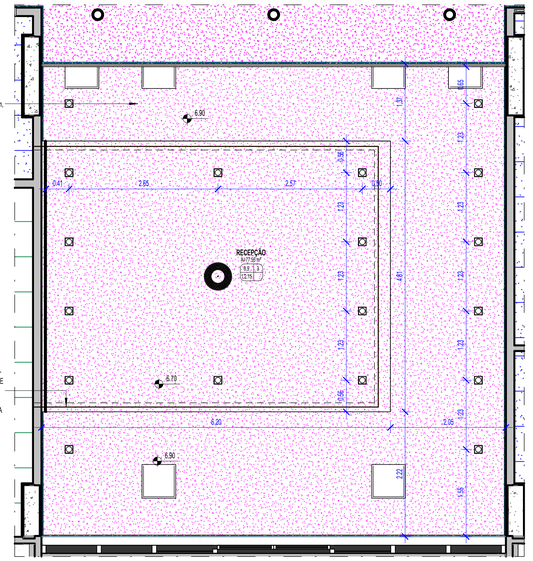

2 RECEPÇÃO - PLANTA DE FORRO
1 : 50

LEGENDA: FORRO

- LAJE COM PINTURA EM TINTA PVA LATÉX, DUAS DEMÃOS, INCLUSIVE COM EMASSAMENTO COM MASSA CORRIDA, DUAS DEMÃOS E UMA DEMÃO DE FUNDO PREPARADOR, NA COR BRANCO NEVE
- FORRO MODULAR ACÚSTICO REMOVÍVEL DE GESSO, DANOLINE OU EQUIVALENTE, 625x625mm, ESPESSURA DE 12,5mm. ESTRUTURADO COM PERFIS DE ALUMÍNIO E PINTURA ELETROSTÁTICA NA COR BRANCA
- FORRO REMOVÍVEL EM PAINEIS DE LÃ MINERAL, THERMATEX STAR DA AMF OU EQUIVALENTE, NAS DIMENSÕES DE 625X625MM, ESPESSURA DE 15MM, ESTRUTURADO COM PERFIS METALICOS COM ACABAMENTO NA COR BRANCA OU PRETA. VER PAGINA@ DO FORRO.
- PASTILHAS DE PORCELANA ESMALTADA 5x5cm, NA COR BRANCA, DA ATLAS OU EQUIVALENTE TÉCNICO, ASSENTADO COM ARGAMASSA COLANTE INDUSTRIALIZADA E REJUNTADA COM ARGAMASSA DE REJUNTAMENTO FLEXÍVEL IMPERMEÁVEL NA COR CINZA PLATINUM
- FORRO EM GESSO ACARTONADO, NA COR BRANCA, PLACA 1243X618MM, EMASSADO E PINTADO DIRETO NO GESSO
- LAJE EM CONCRETO APARENTE COM APLICAÇÃO DE PRODUTO HIDROFUGANTE
- LAJE EM CONCRETO COM APLICAÇÃO DE TEXTURA ACRÍLICA NA COR BRANCA
- JUNTA DE DILATAÇÃO EM GESSO ACARTONADO, 3X3 CM, NA COR BRANCA, PLACA 1243X618mm, EMASSADO E PINTADO DIRETO NO GESSO

PAINEL INICIAL

LEGENDA: PISO

- PORCELANATO NATURAL STATE CEMENT NA 90X90cm, ACABAMENTO RETIFICADO, ELIANE OU EQUIVALENTE TÉCNICO, ASSENTADO COM ARGAMASSA COLANTE INDUSTRIALIZADA E REJUNTADA COM ARGAMASSA DE REJUNTAMENTO FLEXÍVEL E IMPERMEÁVEL
- SOLEIRA EM GRANITO NATURAL POLIDO VERDE UBATUBA, LARGURA VARIÁVEL, CONFERIR NO LOCAL
- PISO DE PARALELEPIPEDO
- PISO INTERTRAVADO TERRACOTA
- PISO INTERTRAVADO CINZA NATURAL
- PISO EM CONCRETO, ESPESSURA DE 10cm (FCK DA OBRA)
- PISO EM GRANITO FLAMEJADO VERDE UBATUBA
- PISO EM GRANITO CAPÃO BONITO (FRA)
- PISO CIMENTO QUEIMADO

PEDRA INICIAL

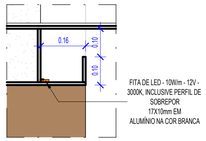

8 RECEPÇÃO - DETALHE SANCA GESSO
1 : 10

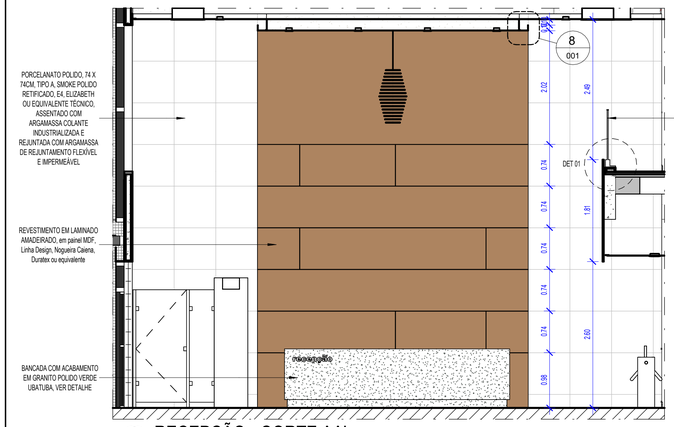

3 RECEPÇÃO - CORTE AA'
1 : 50

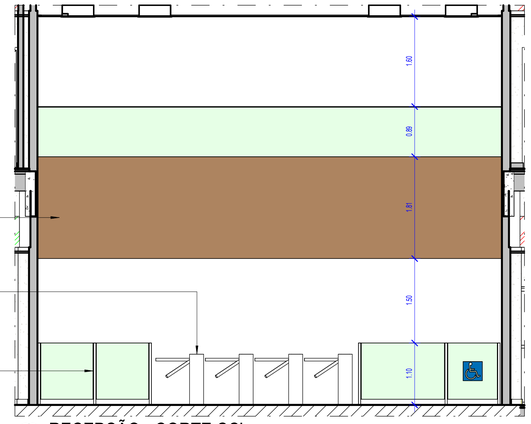

5 RECEPÇÃO - CORTE CC'
1 : 50

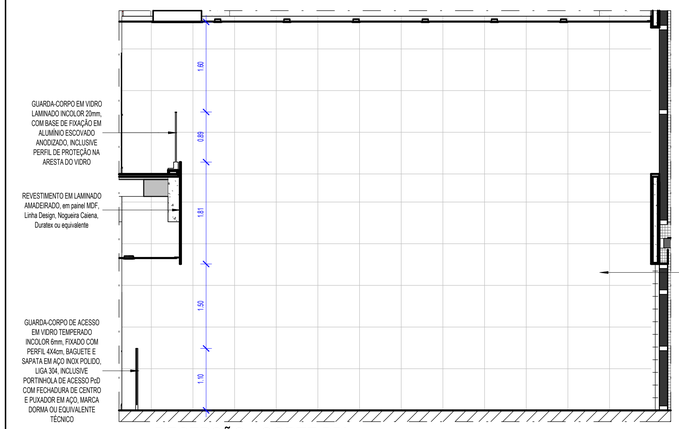

4 RECEPÇÃO - CORTE BB'
1 : 50

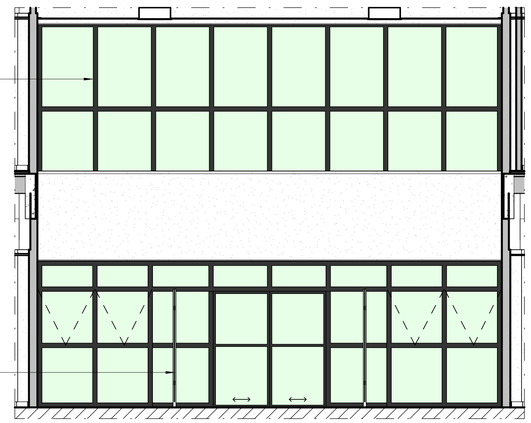

6 RECEPÇÃO - CORTE DD'
1 : 50

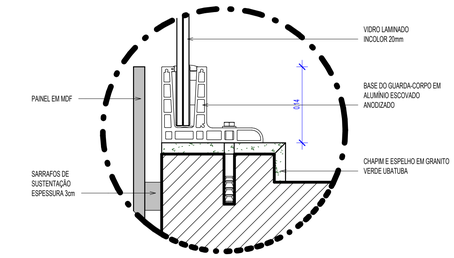

CV02 - DETALHE 01
1 : 5

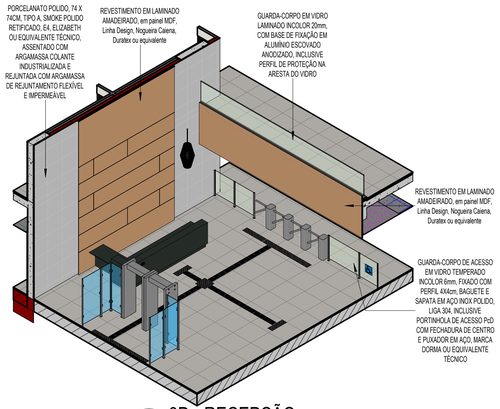

7 3D - RECEPÇÃO

ESPECIFICAÇÕES

○ PAREDE ▭ TETO △ PISO OUTROS

PISO:

1- PORCELANATO, 90x90cm, Tipo A, STATE CEMENT NA, E6, Eliane ou equivalente, assentado com argamassa colante industrializada AC-III, com espaçamento de 2mm, inclusive rejunte flexível e impermeável, na cor cinza;
2- RODAPÉ EM PORCELANATO, 10x90cm, Tipo A, STATE CEMENT NA, E5, Eliane ou equivalente, com h=10cm, assentado com argamassa colante industrializada AC-III, com espaçamento de 2mm, inclusive rejunte flexível e impermeável, na cor cinza;
3 - RODAPÉ EM GRANITO POLIDO, VERDE UBATUBA, altura 10cm, com acabamento reto, rejuntada com argamassa própria para granito tipo Cimentcola;
4 - SOLEIRA EM GRANITO NATURAL POLIDO VERDE UBATUBA, largura APROXIM. 15cm;
5 - CERÂMICA ESMALTADA 45x45cm, TIPO A, CARGO PLUS WHITE ACETINADO, ELIANE OU EQUIVALENTE. ASSENTADO COM ARGAMASSA COLANTE INDUSTRIALIZADA AC-II, INCLUSIVE REJUNTE FLEXÍVEL E IMPERMEÁVEL, NA COR CINZA PLATINA;
6 - RODAPÉ EM CERÂMICA ESMALTADA 9x45cm, tipo a, cargo plus white acetinado, eliane ou equivalente, assentado com argamassa colante industrializada ac-ii, inclusive rejunte flexível e impermeável, na cor cinza platina ;
7 - PORCELANATO AMADEIRADO IGAPÓ TAUARI MA, réguas de 19,7x120cm, Eliane ou equivalente, com acabamento da borda em perfil "t" em inox 304 escovado, 12mm, fabricante lhd ou equivalente;
8 - LAJOTA EM CONCRETO, 25X25cm, com superfície em relevos troncônicos, piso tátil de alerta e direcional segundo padrões e recomendações NBR9050 da ABNT;
9 - PISO INTERTRAVADO NA COR TERRACOTA, sem chanfro;
10 - PAVIMENTO EM PARALELEPÍPEDOS , rejuntamento com argamassa traço 1:33 (cimento e areia).
11 - PISO EM CONCRETO, moldado in loco, acabamento convencional, espessura 10cm, armado;
12 - PISO EM CIMENTO QUEIMADO;
13 - GRANITO FLAMEJADO VERDE UBATUBA;
14 - GRANITO FLAMEJADO CAPÃO BONITO, 4cm de espessura, reaproveitado do estoque do Fórum do Recife, aplicado sobre contrapiso Fck 30Mpa, com 10cm de espessura, concreto simPLES1o.
15- PISO TÁTIL EM AÇO INOX LARGURA 25cm, CONFORME NBR 9050

PAREDE:

1 - PINTURA com tinta Látex Acrílica Coralar ou similar, duas demãos, na cor branco gelo, sobre emassamento (massa PVA), duas demãos e uma demão de fundo preparador;
2 - CERÂMICA ESMALTADA, 5x5cm , na cor BRANCA B2140, ATLAS ou equivalente, assentada com argamassa colante ACIII Quartzolit ou equivalente, alinhada a prumo;
3 - CHAPISCO APLICADO EM ALVENARIA (com presença de vãos) e estrutura de concreto de fachada, com colher de pedreiro, argamassa traço 1:3 com preparo em betoneira 400L e caiação.
4 - REVESTIMENTO RIPADO DE MADEIRA ECOLÓGICA + HPDE, ALTURA 3,10M, LINHA ARKOWOOD FP, COR A DEFINIR, ARKOS OU EQUIVALENTE TÉCNICO ;
5 - REVESTIMENTO VINÍLICO , com base compacta, esp. 3mm, dimensões 92x92mm, cores Light Grey e Dark Grey, Linha Ambienta Coleção Make it, Tarkett ou equivalente;
6 - PORCELANATO, 58,4x58,4cm, TAVOLA DECOR MIX NAT , Portinari ou equivalente, assentado com argamassa colante industrializada AC-III, com espaçamento de 2mm, inclusive rejunte flexível e impermeável quatzolitcinas , na cor marrom mondrian ;
7 - TEXTURA ACRÍLICA RÚSTICA , aplicação manual em parede, 1 demão na cor branco gelo;
8 - REVESTIMENTO EM LAMINADO AMADEIRADO, em painel MDF, Linha Design, Noguera Caiena, Duratex ou equivalente;
9 - PORCELANATO POLIDO, 74x74cm, tipo A, SMOKE POLIDO RETIFICADO, E4, Elizabeth ou equivalente, assentado com argamassa colante ACIII Quartzolit ou equivalente, alinhada a prumo, com espaçamento de 2mm e rejuntada com argamassa de rejuntamento flexível impermeável, na cor cinza;
10 - CERÂMICA ESMALTADA, 5x5cm , na cor BRANCA B2140, ATLAS ou equivalente, assentada com argamassa colante ACIII Quartzolit ou equivalente, alinhada a prumo, até h= 2,10m;
11 - ESPELHO EM GRANITO POLIDO VERDE UBATUBA, com espessura de 2cm e arturas conforme projeto, acabamento reto, rejuntado com argamassa ACIII;
12 - GRANITO POLIDO VERDE UBATUBA na parede do elevador, conforme detalhe;
13 - CANTONEIRA redonda em alumínio, AZ2 15x7mm, para quinas com azulejo ou cerâmicas, Neorex, Marmetal ou equivalente;
14 - CIMENTO QUEIMADO
15 - PINTURA A CAL (CAIAÇÃO) EM CHAPIM PAREDES, DUAS DEMÃOS

TETO:

1 - FORRO MODULAR REMOVÍVEL em fibra mineral, THERMATEX STAR da AMF ou equivalente, 625x625mm, espessura de 15mm. Estruturado com perfis de alumínio e pintura eletrostática na cor branca;
2 - FORRO MODULAR ACÚSTICO REMOVÍVEL de gesso, DANOLINE ou equivalente, 625x625mm, espessura de 12,5mm. Estruturado com perfis de alumínio e pintura eletrostática na cor branca;
3 - FORRO em gesso acartonado, emassado com duas demãos de massa PVA, pintado com tinta Coral (Ref. Direto no Gesso), ou similar duas demãos, na cor branco neve, com junta de dilatação;
4 - PINTURA com tinta Látex Coralar ou similar, duas demãos, na cor branco neve, sobre emassamento (massa PVA), duas demãos e uma demão de fundo preparador;
5 - PROTEÇÃO do concreto com produto hidrofugante;
6 - TEXTURA ACRÍLICA RÚSTICA , APLICAÇÃO MANUAL EM TETO, 1 DEMÃO NA COR BRANCO GELO

TABELA DE REVISÃO

NÚMERO	DESCRIÇÃO	DATA

TJPE
TRIBUNAL DE JUSTIÇA DE PERNAMBUCO
DIRETORIA DE ENGENHARIA E ARQUITETURA - DEA
RUA MOACIR BARACHO, 207, 8º ANDAR - SANTO ANTÔNIO - RECIFE - PE - CEP:50.010-040 - TEL. (81) 34193463

OBRA DE REFERÊNCIA:
CONSTRUÇÃO DO NOVO FÓRUM DE CABO DE SANTO AGOSTINHO / PE

CSA - FOR

ENDEREÇO:
LOTE DE TERRENO Nº 06 DA QUADRA "E", VILA SOCIAL CONTRA O MOCAMBO - RUA JOSÉ LINS TELES, CABO DE SANTO AGOSTINHO - PE

TÍTULO DO DESENHO:
DETALHE_RECEPÇÃO

OBSERVAÇÕES:

BLOCO 01 – PRÉDIO PRINCIPAL		**BLOCO 05 – CASA DE BOMBAS E.T.E.**	
ÁREA DE CONSTRUÇÃO TERREO	1.024,62m²	ÁREA DE CONSTRUÇÃO	7,66m²
ÁREA DE CONSTRUÇÃO 1º PAVIMENTO	1.729,54m²	ÁREA DE COBERTA	7,66m²
ÁREA DE CONSTRUÇÃO 2º PAVIMENTO	1.798,43m²	**BLOCO 06 – DEPÓSITO DE LIXO**	
ÁREA DE CONSTRUÇÃO ÁTICO	134,66m²	ÁREA DE CONSTRUÇÃO	9,70m²
ÁREA TOTAL DE CONSTRUÇÃO	5.687,24	ÁREA DE COBERTA	9,70m²
ÁREA DE COBERTA	2.024,74m²	**ÁREA DO TERRENO**	7.194,66m²
BLOCO 02 – PRÉDIO ANEXO		**ÁREA TOTAL DE CONSTRUÇÃO**	5.980,63m²
ÁREA DE CONSTRUÇÃO	250,20m²	**ÁREA TOTAL DE COBERTA**	2.302,96m²
ÁREA DE COBERTA	289,66m²	**SOLO NATURAL (25%)**	
BLOCO 03 – GUARITA		Plantio de 34 Árvores de Porte +	1.541,33m²
ÁREA DE CONSTRUÇÃO	8,48m²	**ESTACIONAMENTO**	73 VAGAS
ÁREA DE COBERTA	13,99m²	**COEFICIENTE DE UTILIZAÇÃO**	0,83
BLOCO 04 – CABINE PRIMÁRIA		**TAXA DE OCUPAÇÃO**	0,32
ÁREA DE CONSTRUÇÃO	17,36m²		
ÁREA DE COBERTA	17,36m²		

DISCIPLINA, Nº PRANCHA:
ARQ 001

ETAPA DO PROJETO:
DT

TPO DE OBRA:
CO

REVISÃO:

DATA:
JUNHO/2026

ESCALA:
Como indicada

ARQUIVO:
CSA - FOR - CO - ARQ - DT - 001_ DETALHE_RECEPÇÃO_

PROJETO/DESENHO:
MARIANA SOUTINHO / EDUARDO TORCHIA

QUANDO DA EXECUÇÃO DESTE PROJETO, DEVEM SER OBSERVADOS, POR PARTE DA EXECUTORA, OS DESENHOS, AS ESPECIFICAÇÕES, AS LEGISLAÇÕES E AS NORMAS PERTINENTES. VERIFICADAS NECESSIDADES DE ALTERAÇÕES E / OU DE ATUALIZAÇÕES, AS MESMAS DEVERÃO SER COMUNICADAS À DIRETORIA DE ENGENHARIA E ARQUITETURA DO TJPE, PARA SEU ATENDIMENTO

PROPRIETÁRIO:
TJPE - TRIBUNAL DE JUSTIÇA DE PERNAMBUCO

AUTOR DO PROJETO:
RENATA COUTINHO - CAU/PE A 23662-4 | MARYANNE JARINA - CAU/PE A 58251-4

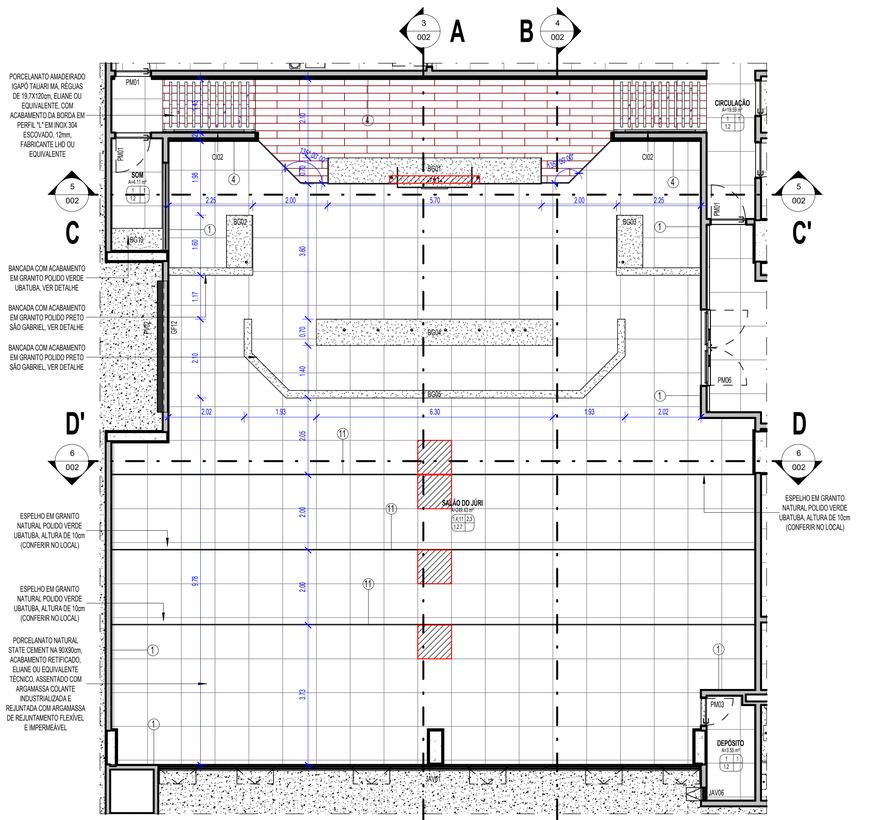

1 SALÃO DO JÚRI - PLANTA BAIXA
1 : 75

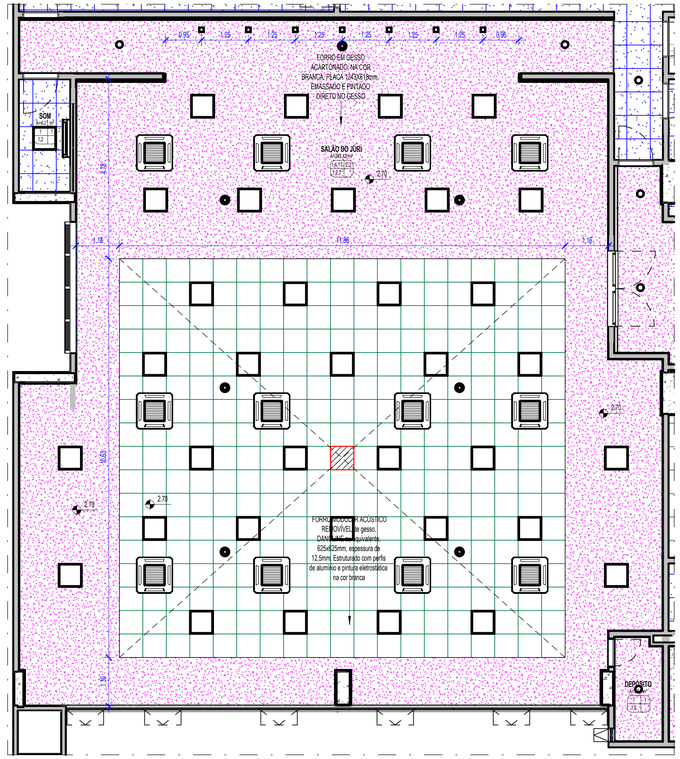

2 SALÃO DO JÚRI - PLANTA DE FORRO
1 : 75

LEGENDA: PISO

- PORCELANATO NATURAL STATE CEMENT NA 90X90cm, ACABAMENTO RETIFICADO, ELIANE OU EQUIVALENTE TÉCNICO, ASSENTADO COM ARGAMASSA COLANTE INDUSTRIALIZADA E REJUNTADA COM ARGAMASSA DE REJUNTAMENTO FLEXÍVEL E IMPERMEÁVEL
- SOLEIRA EM GRANITO NATURAL POLIDO VERDE UBATUBA, LARGURA VARIÁVEL, CONFERIR NO LOCAL
- PISO DE PARALELEPÍPEDO
- PISO INTERTRAVADO TERRACOTA
- PISO INTERTRAVADO CINZA NATURAL
- PISO EM CONCRETO, ESPESSURA DE 10cm (FCK DA OBRA)
- PISO EM GRANITO FLAMEJADO VERDE UBATUBA
- PISO EM GRANITO CAPÃO BONITO (FRA)
- PISO CIMENTO QUEIMADO

PEDRA INICIAL

LEGENDA: FORRO

- LAJE COM PINTURA EM TINTA PVA LATÉX, DUAS DEMÃOS, INCLUSIVE COM EMASSAMENTO COM MASSA CORRIDA, DUAS DEMÃOS E UMA DEMÃO DE FUNDO PREPARADOR, NA COR BRANCO NEVE
- FORRO MODULAR ACÚSTICO REMOVÍVEL DE GESSO, DANOLINE OU EQUIVALENTE, 625X62mm, ESPESSURA DE 12,5mm. ESTRUTURADO COM PERFIS DE ALUMÍNIO E PINTURA ELETROSTÁTICA NA COR BRANCA
- FORRO REMOVÍVEL EM PAINÉIS DE LA MINERAL, THERMATEX STAR DA AMF OU EQUIVALENTE, NAS DIMENSIES DE 625X625MM, ESPESSURA DE 15MM. ESTRUTURADO COM PERFIS METÁLICOS COM ACABAMENTO NA COR BRANCA OU PRETA. VER PAGINA§8 DO FORRO.
- PASTILHAS DE PORCELANA ESMALTADA 5x5cm, NA COR BRANCA, DA ATLAS OU EQUIVALENTE TÉCNICO, ASSENTADO COM ARGAMASSA COLANTE INDUSTRIALIZADA E REJUNTADA COM ARGAMASSA DE REJUNTAMENTO FLEXÍVEL IMPERMEÁVEL NA COR CINZA PLATINUM
- FORRO EM GESSO ACARTONADO, NA COR BRANCA, PLACA 1243X618MM, EMASSADO E PINTADO DIRETO NO GESSO
- LAJE EM CONCRETO APARENTE COM APLICAÇÃO DE PRODUTO HIDROFUGANTE
- LAJE EM CONCRETO COM APLICAÇÃO DE TEXTURA ACRÍLICA NA COR BRANCA
- JUNTA DE DILATAÇÃO EM GESSO ACARTONADO, 3X3 CM, NA COR BRANCA, PLACA 1243X618mm, EMASSADO E PINTADO DIRETO NO GESSO

PAINEL INICIAL

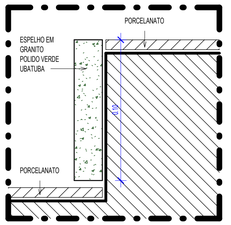

DETALHE 01 - DEGRAU E SOLEIRA
1 : 2

ESPECIFICAÇÕES

○ PAREDE △ PISO ▭ TETO OUTROS

PISO:

1 - PORCELANATO, 90x90cm, Tipo A, STATE CEMENT NA, E6, Eliane ou equivalente, assentado com argamassa colante industrializada AC-III, com espaçamento de 2mm, inclusive rejunte flexível e impermeável, na cor cinza;
2- RODAPÉ EM PORCELANATO, 10x90cm, Tipo A, STATE CEMENT NA, E5, Eliane ou equivalente, com h=10cm, assentado com argamassa colante industrializada AC-III, com espaçamento de 2mm, inclusive rejunte flexível e impermeável, na cor cinza;
3 - RODAPÉ EM GRANITO POLIDO, VERDE UBATUBA, altura 10cm, com acabamento reto, rejuntada com argamassa própria para granito tipo Cimentcola;
4 - SOLEIRA EM GRANITO NATURAL POLIDO VERDE UBATUBA, largura APROXIM. 15cm;
5 - CERÂMICA ESMALTADA 45x45cm, TIPO A, CARGO PLUS WHITE ACETINADO, ELIANE OU EQUIVALENTE, ASSENTADO COM ARGAMASSA COLANTE INDUSTRIALIZADA AC-II, INCLUSIVE REJUNTE FLEXÍVEL E IMPERMEÁVEL, NA COR CINZA PLATINA;
6 - RODAPÉ EM CERÂMICA ESMALTADA 9x45cm, tipo a, cargo plus white acetinado, eliane ou equivalente, assentado com argamassa colante industrializada ac-ii, inclusive rejunte flexível e impermeável, na cor cinza platina ;
7 - PORCELANATO AMADEIRADO IGAPÓ TAUARI MA, réguas de 19,7x120cm, Eliane ou equivalente, com acabamento da borda em perfil "l" em inox 304 escovado, 12mm, fabricante lhd ou equivalente;
8 - LAJOTA EM CONCRETO, 25X25cm, com superfície em relevos troncônicos, piso tátil de alerta e direcional segundo padrões e recomendações NBR9050 da ABNT;
9 - PISO INTERTRAVADO NA COR TERRACOTA, sem chanfro;
10 - PAVIMENTO EM PARALELEPÍPEDOS , rejuntamento com argamassa traço 1:33 (cimento e areia);
11 - PISO EM CONCRETO , moldado in loco, acabamento convencional, espessura 10cm, armado;
12 - PISO EM CIMENTO QUEIMADO;
13 - GRANITO FLAMEJADO VERDE UBATUBA;
14 - GRANITO FLAMEJADO CAPÃO BONITO, 4cm de espessura, reaproveitado do estoque do Fórum do Recife, aplicado sobre contrapiso Fck 30Mpa, com 10cm de espessura, concreto simPLES1s.
15- PISO TÁTIL EM AÇO INOX LARGURA 25cm, CONFORME NBR 9050

PAREDE:

1 - PINTURA com tinta Látex Acrílica Coralar ou similar, duas demãos, na cor branco gelo, sobre emassamento (massa PVA), duas demãos e uma demão de fundo preparador;
2 - CERÂMICA ESMALTADA, 5x5cm , na cor BRANCA B2140, ATLAS ou equivalente, assentada com argamassa colante ACIII Quartzolit ou equivalente, alinhada a prumo;
3 - CHAPISCO APLICADO EM ALVENARIA (com presença de vãos) e estrutura de concreto de fachada, com colher de pedreiro, argamassa traço 1:3 com preparo em betoneira 400L e camação.
4 - REVESTIMENTO RIPADO DE MADEIRA ECOLÓGICA + HPDE, ALTURA 3,10M, LINHA ARKOWOOD FP, COR A DEFINIR, ARKOS OU EQUIVALENTE TÉCNICO ;
5 - REVESTIMENTO VINÍLICO , com base compacta, esp. 3mm, dimensões 92x92mm, cores Light Grey e Dark Grey, Linha Ambienta Coleção Make it, Tarkett ou equivalente;
6 - PORCELANATO, 58,4x58,4cm, TAVOLA DECOR MIX NAT., Portinari ou equivalente, assentado com argamassa colante industrializada AC-III, com espaçamento de 2mm, inclusive rejunte flexível e impermeável quartzolitras , na cor marrom mondrian;
7 - TEXTURA ACRÍLICA RÚSTICA , aplicação manual em parede, 1 demão na cor branco gelo;
8 - REVESTIMENTO EM LAMINADO AMADEIRADO, em painel MDF, Linha Design, Noguera Caixeira, Duratex ou equivalentes;
9 - PORCELANATO POLIDO, 74x74cm, tipo A, SMOKE POLIDO RETIFICADO, E4, Elizabeth ou equivalente, assentado com argamassa colante industrializada ACIII, com espaçamento de 2mm e rejuntada com argamassa de rejuntamento flexível impermeável, na cor cinza;
10 - CERÂMICA ESMALTADA, 5x5cm , na cor BRANCA B2140, ATLAS ou equivalente, assentada com argamassa colante ACIII Quartzolit ou equivalente, alinhada a prumo, até h= 2,10m;
11 - ESPELHO EM GRANITO POLIDO VERDE UBATUBA, com espessura de 2cm e aturas conforme projeto, acabamento reto, rejuntado com argamassa ACIII;
12 - GRANITO POLIDO VERDE UBATUBA na parede do elevador, conforme detalhe;
13 - CANTONEIRA redonda em alumínio, AZ2 15x7mm, para quinas com azulejo ou cerâmicas, Neorex, Marmetal ou equivalente;
14 - CIMENTO QUEIMADO
15 - PINTURA A CAL (CAIAÇÃO) EM CHAPIM PAREDES, DUAS DEMÃOS

TETO:

1 - FORRO MODULAR REMOVÍVEL em fibra mineral, THERMATEX STAR da AMF ou equivalente, 625x625mm, espessura de 15mm. Estruturado com perfis de alumínio e pintura eletrostática na cor branca;
2 - FORRO MODULAR ACÚSTICO REMOVÍVEL de gesso, DANOLINE ou equivalente, 625x625mm, espessura de 12,5mm. Estruturado com perfis de alumínio e pintura eletrostática na cor branca;
3 - FORRO em gesso acartonado, emassado com duas demãos de massa PVA, pintado com tinta Coral (Ref. Direto no Gesso), ou similar duas demãos, na cor branco neve, com junta de dilatação;
4 - PINTURA com tinta Látex Coralar ou similar, duas demãos, na cor branco neve, sobre emassamento (massa PVA), duas demãos e uma demão de fundo preparador;
5 - PROTEÇÃO do concreto com produto hidrofugante;
6 - TEXTURA ACRÍLICA RÚSTICA , APLICAÇÃO MANUAL EM TETO, 1 DEMÃO NA COR BRANCO GELO

TABELA DE REVISÃO

NÚMERO	DESCRIÇÃO	DATA

TJPE
TRIBUNAL DE JUSTIÇA DE PERNAMBUCO
DIRETORIA DE ENGENHARIA E ARQUITETURA - DEA
RUA MOACIR BARACHO, 207, 8º ANDAR - SANTO ANTÔNIO - RECIFE - PE - CEP:50.010-040 - TEL. (81) 34193483

OBRA DE REFERÊNCIA:
CONSTRUÇÃO DO NOVO FÓRUM DE CABO DE SANTO AGOSTINHO / PE

CSA - FOR

ENDEREÇO:
LOTE DE TERRENO Nº 06 DA QUADRA "E", VILA SOCIAL CONTRA O MOCAMBO - RUA JOSÉ LINS TELES, CABO DE SANTO AGOSTINHO - PE

TÍTULO DO DESENHO:
DETALHE_SALÃO DO JÚRI

DISCIPLINA, Nº PRANCHA:
ARQ 002

ETAPA DO PROJETO:
DT

TPO DE OBRA:
CO

REVISÃO:

DATA:
JUNHO/2026

ESCALA:
Como indicada

OBSERVAÇÕES:

BLOCO 01 – PRÉDIO PRINCIPAL		**BLOCO 05 – CASA DE BOMBAS E.T.E.**	
ÁREA DE CONSTRUÇÃO TERREO	2.024,62m²	ÁREA DE CONSTRUÇÃO	7,66m²
ÁREA DE CONSTRUÇÃO 1º PAVIMENTO	1.729,54m²	ÁREA DE COBERTA	7,66m²
ÁREA DE CONSTRUÇÃO 2º PAVIMENTO	1.798,43m²	**BLOCO 06 – DEPÓSITO DE LIXO**	
ÁREA DE CONSTRUÇÃO ATICO	134,66m²	ÁREA DE CONSTRUÇÃO	9,70m²
ÁREA TOTAL DE CONSTRUÇÃO	5.687,24	ÁREA DE COBERTA	9,70m²
ÁREA DE COBERTA	2.024,74m²	**ÁREA DO TERRENO**	7.194,66m²
BLOCO 02 – PRÉDIO ANEXO		**ÁREA TOTAL DE CONSTRUÇÃO**	5.980,63m²
ÁREA DE CONSTRUÇÃO	250,20m²	**ÁREA TOTAL DE COBERTA**	2.362,96m²
ÁREA DE COBERTA	288,65m²	**SOLO NATURAL (25%)**	
BLOCO 03 – GUARITA		Plantio de 34 Árvores de Porte +	1.541,33m²
ÁREA DE CONSTRUÇÃO	8,48m²	**ESTACIONAMENTO**	73 VAGAS
ÁREA DE COBERTA	13,66m²	**COEFICIENTE DE UTILIZAÇÃO**	0,83
BLOCO 04 – CABINE PRIMÁRIA		**TAXA DE OCUPAÇÃO**	0,32
ÁREA DE CONSTRUÇÃO	17,36m²		
ÁREA DE COBERTA	17,36m²		

ARQUIVO:
CSA - FOR - CO - ARQ - DT - 002 _ DETALHE_SALÃO DO JÚRI_

PROJETO/DESENHO:
MARIANA SOUTINHO / EDUARDO TORCHIA

QUANDO DA EXECUÇÃO DESTE PROJETO, DEVEM SER OBSERVADOS, POR PARTE DA EXECUTORA, OS DESENHOS, AS ESPECIFICAÇÕES, AS LEGISLAÇÕES E AS NORMAS PERTINENTES. VERIFICADAS NECESSIDADES DE ALTERAÇÕES E / OU DE ATUALIZAÇÕES, AS MESMAS DEVERÃO SER COMUNICADAS À DIRETORIA DE ENGENHARIA E ARQUITETURA DO TJPE, PARA SEU ATENDIMENTO

PROPRIETÁRIO:
TJPE - TRIBUNAL DE JUSTIÇA DE PERNAMBUCO

AUTOR DO PROJETO:
RENATA COUTINHO - CAU/PE A 23662-4 | MARYANNE JARINA - CAU/PE A 58251-4

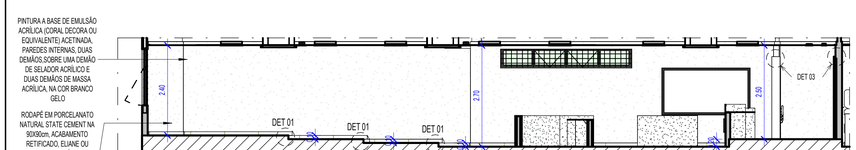

3 SALÃO DO JÚRI - CORTE AA'
1 : 75

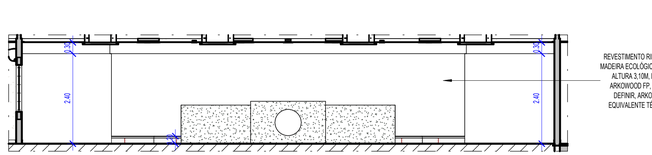

5 SALÃO DO JÚRI - CORTE CC'
1 : 75

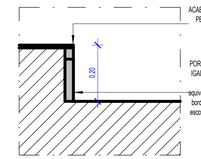

8 SALÃO DO JÚRI - DET 02
1 : 10

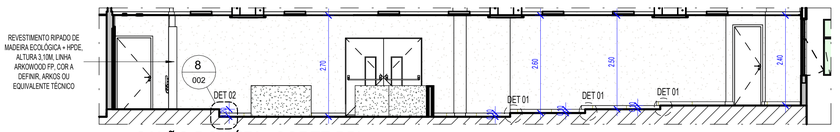

4 SALÃO DO JÚRI - CORTE BB'
1 : 75

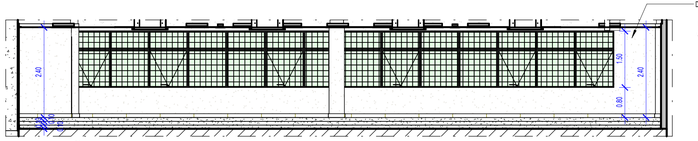

6 SALÃO DO JÚRI - CORTE DD'
1 : 75

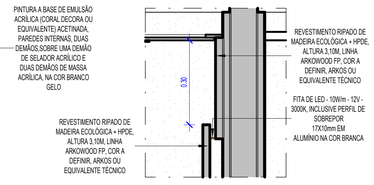

7 SALÃO DO JÚRI - DET 03
1 : 10

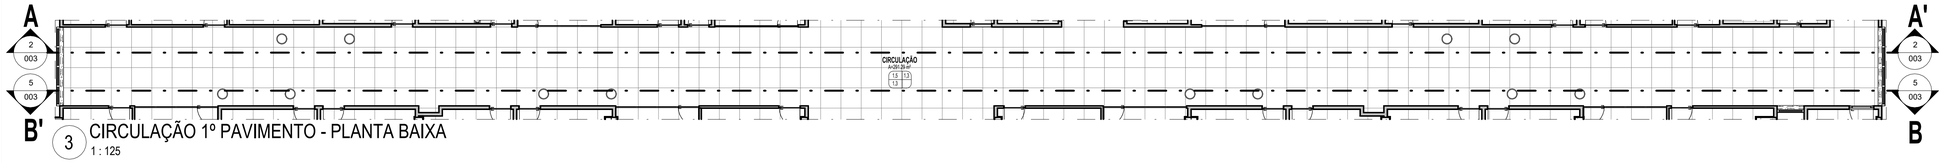

3 CIRCULAÇÃO 1º PAVIMENTO - PLANTA BAIXA
1 : 125

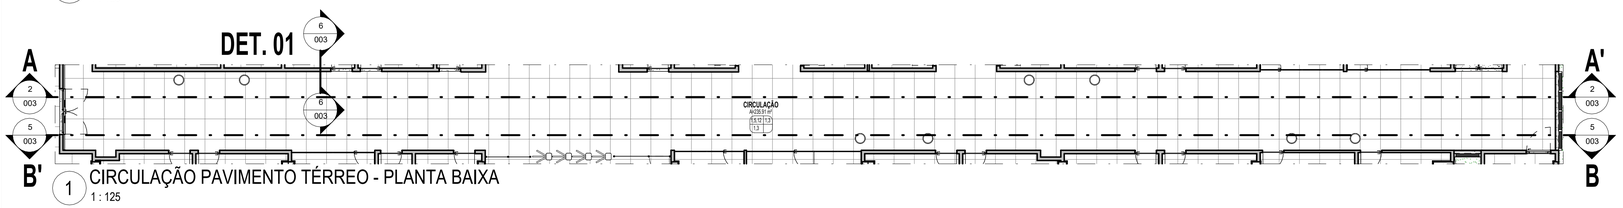

1 CIRCULAÇÃO PAVIMENTO TÉRREO - PLANTA BAIXA
1 : 125

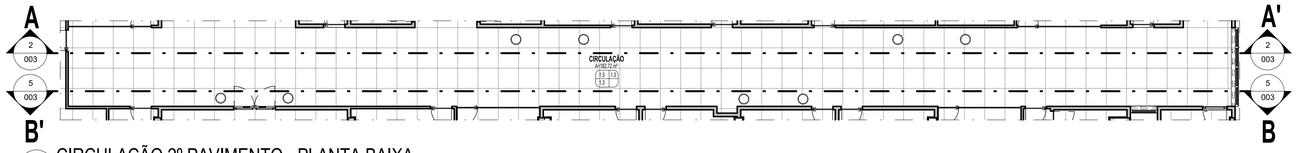

4 CIRCULAÇÃO 2º PAVIMENTO - PLANTA BAIXA
1 : 125

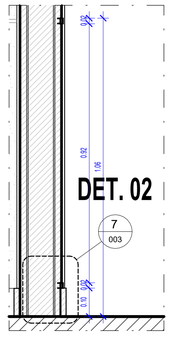

6 CIRCULAÇÃO - DETALHE 01
1 : 10

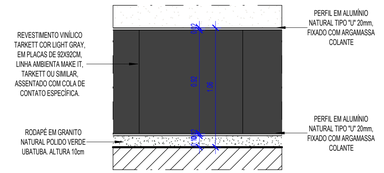

8 CIRCULAÇÃO - DETALHE 03
1 : 25

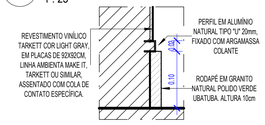

7 CIRCULAÇÃO - DETALHE 02
1 : 5

PINTURA A BASE DE EMULSÃO ACRÍLICA (CORAL DECORA OU EQUIVALENTE) ACETINADA, PAREDES INTERNAS, DUAS DEMÃOS.SOBRE UMA DEMÃO DE SELADOR ACRÍLICO E DUAS DEMÃOS DE MASSA ACRÍLICA, NA COR BRANCO GELO

REVESTIMENTO VINÍLICO TARKETT COR LIGHT GRAY, EM PLACAS DE 92X92CM, LINHA AMBIENTA MAKE IT, TARKETT OU SIMILAR, ASSENTADO COM COLA DE CONTATO ESPECÍFICA.

REVESTIMENTO VINÍLICO TARKETT COR LIGHT GRAY, EM PLACAS DE 92X92CM, LINHA AMBIENTA MAKE IT, TARKETT OU SIMILAR, ASSENTADO COM COLA DE CONTATO ESPECÍFICA.

REVESTIMENTO VINÍLICO TARKETT COR LIGHT GRAY, EM PLACAS DE 92X92CM, LINHA AMBIENTA MAKE IT, TARKETT OU SIMILAR, ASSENTADO COM COLA DE CONTATO ESPECÍFICA.

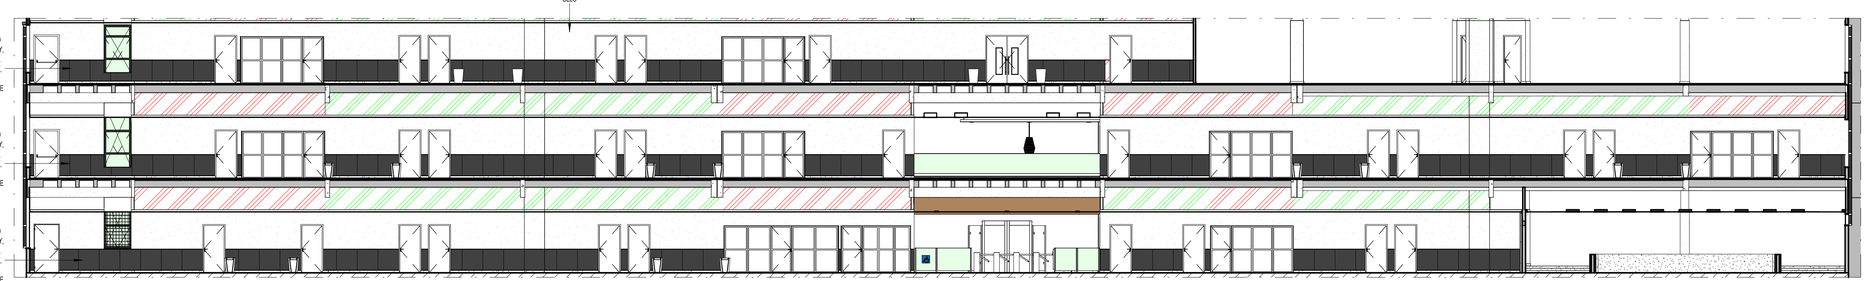

5 CIRCULAÇÃO - CORTE BB'
1 : 125

PINTURA A BASE DE EMULSÃO ACRÍLICA (CORAL DECORA OU EQUIVALENTE) ACETINADA, PAREDES INTERNAS, DUAS DEMÃOS.SOBRE UMA DEMÃO DE SELADOR ACRÍLICO E DUAS DEMÃOS DE MASSA ACRÍLICA, NA COR BRANCO GELO

REVESTIMENTO VINÍLICO TARKETT COR LIGHT GRAY, EM PLACAS DE 92X92CM, LINHA AMBIENTA MAKE IT, TARKETT OU SIMILAR, ASSENTADO COM COLA DE CONTATO ESPECÍFICA.

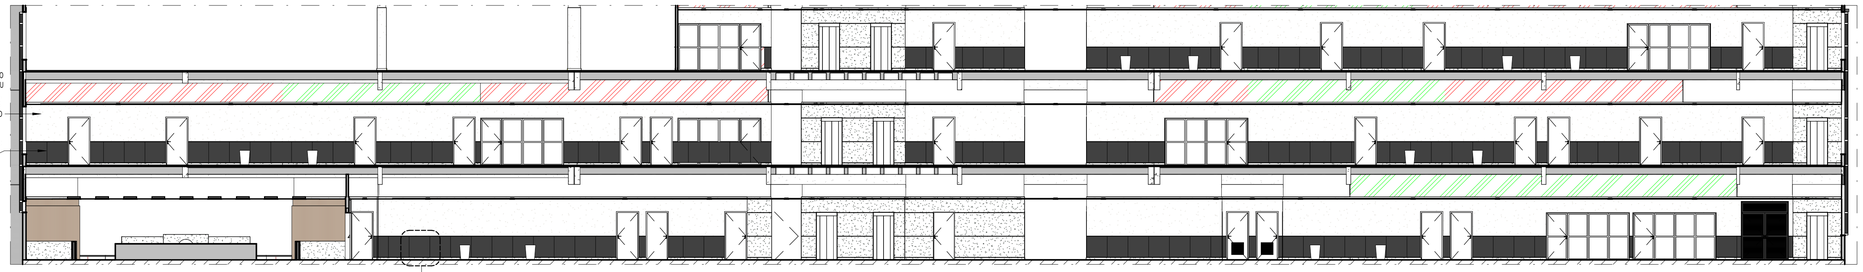

2 CIRCULAÇÃO - CORTE AA'
1 : 125

8
003
DET. 03

ESPECIFICAÇÕES

PAREDE ○ TETO □ PISO △ OUTROS

PISO:

1- PORCELANATO, 90x90cm, Tipo A, STATE CEMENT NA, E6, Eliane ou equivalente, assentado com argamassa colante industrializada AC-III, com espaçamento de 2mm, inclusive rejunte flexível e impermeável, na cor cinza;
2- RODAPÉ EM PORCELANATO, 10x90cm, Tipo A, STATE CEMENT NA, E5, Eliane ou equivalente, com h=10cm, assentado com argamassa colante industrializada AC-III, com espaçamento de 2mm, inclusive rejunte flexível e impermeável, na cor cinza;
3 - RODAPÉ EM GRANITO POLIDO, VERDE UBATUBA, altura 10cm, com acabamento reto, rejuntada com argamassa própria para granito tipo Cimentcola;
4 - SOLEIRA EM GRANITO NATURAL POLIDO VERDE UBATUBA, largura: APROXIM. 15cm;
5 - CERÂMICA ESMALTADA 45x45cm, TIPO A, CARGO PLUS WHITE ACETINADO, ELIANE OU EQUIVALENTE. ASSENTADO COM ARGAMASSA COLANTE INDUSTRIALIZADA AC-II, INCLUSIVE REJUNTE FLEXÍVEL E IMPERMEÁVEL, NA COR CINZA PLATINA;
6 - RODAPÉ EM CERÂMICA ESMALTADA 9x45cm, tipo a, cargo plus white acetinado, eliane ou equivalente, assentado com argamassa colante industrializada ac-ii, inclusive rejunte flexível e impermeável, na cor cinza platina ;
7 - PORCELANATO AMADEIRADO IGARÓ TAUARI MA, réguas de 19,7x120cm, Eliane ou equivalente, com acabamento da borda em perfil "t" em inox 304 escovado, 12mm, fabricante lhd ou equivalente;
8 - LAJOTA EM CONCRETO, 25X25cm, com superfície em relevos troncônicos, piso tátil de alerta e direcional segundo padrões e recomendações NBR9050 da ABNT;
9 - PISO INTERTRAVADO NA COR TERRACOTA, sem chanfro;
10 - PAVIMENTO EM PARALELEPÍPEDOS , rejuntamento com argamassa traço 1:33 (cimento e areia).
11 - PISO EM CONCRETO, moldado in loco, acabamento convencional, espessura 10cm, armado;
12 - PISO EM CIMENTO QUEIMADO;
13 - GRANITO FLAMEJADO VERDE UBATUBA;
14 - GRANITO FLAMEJADO CAPÃO BONITO, 4cm de espessura, reaproveitado do estoque do Fórum do Recife, aplicado sobre contrapiso Fck 30Mpa, com 10cm de espessura, concreto simPLES1s.
15- PISO TÁTIL EM AÇO INOX LARGURA 25cm, CONFORME NBR 9050

PAREDE:

1 - PINTURA com tinta Látex Acrílica Coralar ou similar, duas demãos, na cor branco gelo, sobre emassamento (massa PVA), duas demãos e uma demão de fundo preparador;
2 - CERÂMICA ESMALTADA, 5x5cm , na cor BRANCA B2140, ATLAS ou equivalente, assentada com argamassa colante ACIII Quartzolit ou equivalente, alinhada a prumo;
3 - CHAPISCO APLICADO EM ALVENARIA (com presença de vãos) e estrutura de concreto de fachada, com colher de pedreiro, argamassa traço 1:3 com preparo em betoneira 400L e caiação.
4 - REVESTIMENTO RIPADO DE MADEIRA ECOLÓGICA + HPDE, ALTURA 2,10M, LINHA ARKOWOOD FP, COR A DEFINIR, ARKOS OU EQUIVALENTE TÉCNICO ;
5 - REVESTIMENTO VINÍLICO , com base compacta, esp. 3mm, dimensões 92x92mm, cores Light Grey e Dark Grey, Linha Ambienta Coleção Make it, Tarkett ou equivalente;
6 - PORCELANATO, 58,4x58,4cm, TAVOLA DECOR MIX NAT , Portinari ou equivalente, assentado com argamassa colante industrializada AC-III, com espaçamento de 2mm, inclusive rejunte flexível e impermeável quatzodras , na cor marrom mondrian;
7 - TEXTURA ACRÍLICA RÚSTICA , aplicação manual em parede, 1 demão na cor branco gelo;
8 - REVESTIMENTO EM LAMINADO AMADEIRADO, em painel MDF, Linha Design, Nogueira Caiena, Duratex ou equivalente;
9 - PORCELANATO POLIDO, 74x74cm, tipo A, SMOKE POLIDO RETIFICADO, E4, Elizabeth ou equivalente, assentado com argamassa colante industrializada ACIII, com espaçamento de 2mm e rejuntada com argamassa de rejuntamento flexível impermeável, na cor cinza;
10 - CERÂMICA ESMALTADA, 5x5cm , na cor BRANCA B2140, ATLAS ou equivalente, assentada com argamassa colante ACIII Quartzolit ou equivalente, alinhada a prumo, até h= 2,10m;
11 - ESPELHO EM GRANITO POLIDO VERDE UBATUBA , com espessura de 2cm e alturas conforme projeto, acabamento reto, rejuntado com argamassa ACIII;
12 - GRANITO POLIDO VERDE UBATUBA na parede do elevador, conforme detalhe;
13 - CANTONEIRA redonda em alumínio, AZ2 15x7mm, para quinas com azulejo ou cerâmicas, Neorex, Marmetal ou equivalente;
14 - CIMENTO QUEIMADO
15 - PINTURA A CAL (CAIAÇÃO) EM CHAPIM PAREDES, DUAS DEMÃOS

TETO:

1 - FORRO MODULAR REMOVÍVEL em fibra mineral, THERMATEX STAR da AMF ou equivalente, 625x625mm, espessura de 15mm. Estruturado com perfis de alumínio e pintura eletrostática na cor branca;
2 - FORRO MODULAR ACÚSTICO REMOVÍVEL de gesso, DANOLINE ou equivalente, 625x625mm, espessura de 12,5mm. Estruturado com perfis de alumínio e pintura eletrostática na cor branca;
3 - FORRO em gesso acartonado, emassado com duas demãos de massa PVA, pintado com tinta Coral (Ref. Direto no Gesso), ou similar duas demãos, na cor branco neve, com junta de dilatação;
4 - PINTURA com tinta Látex Coralar ou similar, duas demãos, na cor branco neve, sobre emassamento (massa PVA), duas demãos e uma demão de fundo preparador;
5 - PROTEÇÃO do concreto com produto hidrofugante;
6 - TEXTURA ACRÍLICA RÚSTICA , APLICAÇÃO MANUAL EM TETO, 1 DEMÃO NA COR BRANCO GELO

TABELA DE REVISÃO

NÚMERO	DESCRIÇÃO	DATA

TJPE
TRIBUNAL DE JUSTIÇA DE PERNAMBUCO
DIRETORIA DE ENGENHARIA E ARQUITETURA - DEA
RUA MOACIR BARACHO, 207, 8º ANDAR - SANTO ANTÔNIO - RECIFE - PE - CEP:50.010-040 - TEL. (81) 34193463

OBRA DE REFERÊNCIA:
CONSTRUÇÃO DO NOVO FÓRUM DE CABO DE SANTO AGOSTINHO / PE

CSA - FOR

ENDEREÇO:
LOTE DE TERRENO Nº 06 DA QUADRA "E", VILA SOCIAL CONTRA O MOCAMBO - RUA JOSÉ LINS TELES, CABO DE SANTO AGOSTINHO - PE

TÍTULO DO DESENHO:
DETALHE_CIRCULAÇÃO PAVIMENTOS

DISCIPLINA, Nº PRANCHA:
ARQ 003

ETAPA DO PROJETO:
DT

TPO DE OBRA:
CO

REVISÃO:

DATA:
JUNHO/2026

ESCALA:
Como indicada

OBSERVAÇÕES:

BLOCO 01 – PRÉDIO PRINCIPAL		**BLOCO 05 – CASA DE BOMBAS E.T.E.**	
ÁREA DE CONSTRUÇÃO TERREO	2.024,62m²	ÁREA DE CONSTRUÇÃO	7,66m²
ÁREA DE CONSTRUÇÃO 1º PAVIMENTO	1.729,54m²	ÁREA DE COBERTA	7,66m²
ÁREA DE CONSTRUÇÃO 2º PAVIMENTO	1.798,43m²	**BLOCO 06 – DEPÓSITO DE LIXO**	
ÁREA DE CONSTRUÇÃO ÁTICO	134,65m²	ÁREA DE CONSTRUÇÃO	9,70m²
ÁREA TOTAL DE CONSTRUÇÃO	5.687,24	ÁREA DE COBERTA	9,70m²
ÁREA DE COBERTA	2.024,74m²	**ÁREA DO TERRENO**	7.194,66m²
BLOCO 02 – PRÉDIO ANEXO		**ÁREA TOTAL DE CONSTRUÇÃO**	5.661,63m²
ÁREA DE CONSTRUÇÃO	250,20m²	**ÁREA TOTAL DE COBERTA**	2.362,96m²
ÁREA DE COBERTA	289,55m²	**SOLO NATURAL (25%)**	
BLOCO 03 – GUARITA		Plantio de 34 Árvores de Porte +	1.541,33m²
ÁREA DE CONSTRUÇÃO	8,48m²	**ESTACIONAMENTO**	73 VAGAS
ÁREA DE COBERTA	13,95m²	**COEFICIENTE DE UTILIZAÇÃO**	0,83
BLOCO 04 – CABINE PRIMÁRIA		**TAXA DE OCUPAÇÃO**	0,32
ÁREA DE CONSTRUÇÃO	17,36m²		
ÁREA DE COBERTA	17,36m²		

ARQUIVO:
CSA - FOR - CO - ARQ - DT - 003 _ DETALHE_CIRCULAÇÃO PAVIMENTOS_

PROJETO/DESENHO:
MARIANA SOUTINHO / EDUARDO TORCHIA

QUANDO DA EXECUÇÃO DESTE PROJETO, DEVEM SER OBSERVADOS, POR PARTE DA EXECUTORA, OS DESENHOS, AS ESPECIFICAÇÕES, AS LEGISLAÇÕES E AS NORMAS PERTINENTES. VERIFICADAS NECESSIDADES DE ALTERAÇÕES E / OU DE ATUALIZAÇÕES, AS MESMAS DEVERÃO SER COMUNICADAS À DIRETORIA DE ENGENHARIA E ARQUITETURA DO TJPE, PARA SEU ATENDIMENTO

PROPRIETÁRIO:

TJPE - TRIBUNAL DE JUSTIÇA DE PERNAMBUCO

AUTOR DO PROJETO:

RENATA COUTINHO - CAU/PE A 23662-4 | MARYANNE JARINA - CAU/PE A 58251-4

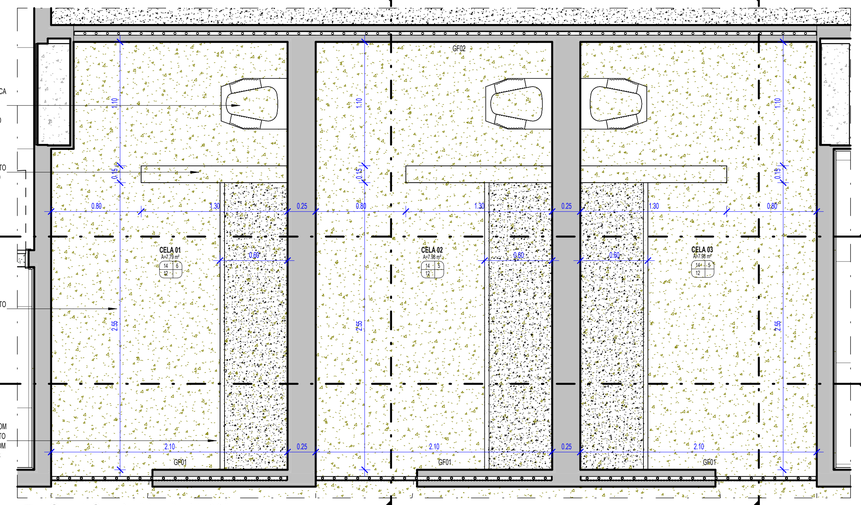

1 CELAS - PLANTA BAIXA
1 : 25

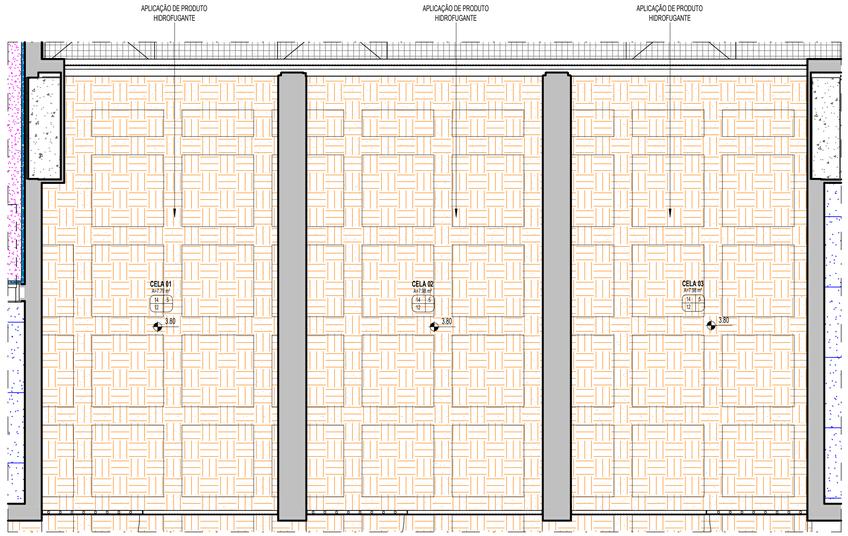

6 CELAS - PLANTA DE FORRO
1 : 25

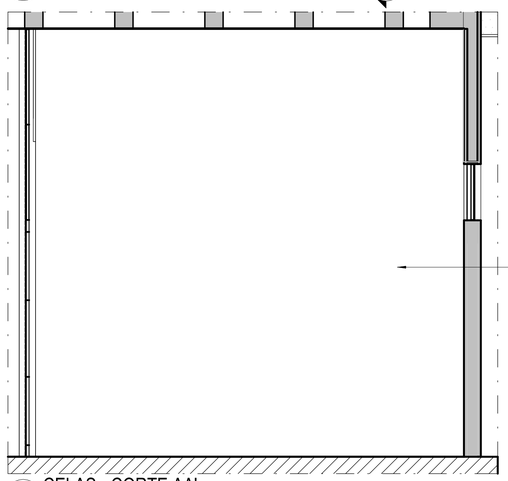

2 CELAS - CORTE AA'
1 : 25

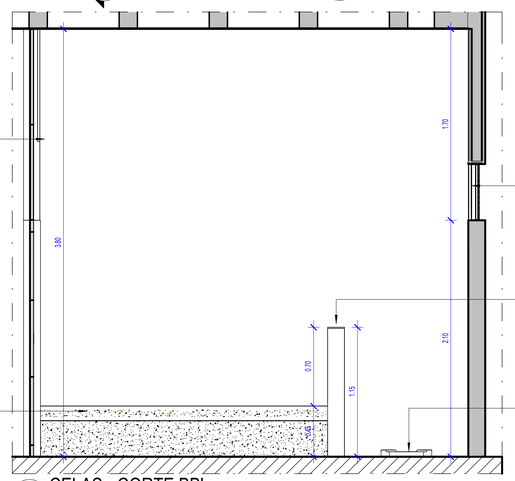

3 CELAS - CORTE BB'
1 : 25

LEGENDA: PISO

- PORCELANATO NATURAL STATE CEMENT NA 80X80cm, ACABAMENTO RETIFICADO, ELIANE OU EQUIVALENTE TÉCNICO, ASSENTADO COM ARGAMASSA COLANTE INDUSTRIALIZADA E REJUNTADA COM ARGAMASSA DE REJUNTAMENTO FLEXÍVEL E IMPERMEÁVEL
- SOLEIRA EM GRANITO NATURAL POLIDO VERDE UBATUBA, LARGURA VARIÁVEL, CONFERIR NO LOCAL
- PISO DE PARALELEPIPEDO
- PISO INTERTRAVADO TERRACOTA
- PISO INTERTRAVADO CINZA NATURAL
- PISO EM CONCRETO, ESPESSURA DE 10cm (FCK DA OBRA)
- PISO EM GRANITO FLAMEJADO VERDE UBATUBA
- PISO EM GRANITO CAPÃO BONITO (FRA)
- PISO CIMENTO QUEIMADO

PEDRA INICIAL

LEGENDA: FORRO

- LAJE COM PINTURA EM TINTA PVA LATÉX, DUAS DEMÃOS, INCLUSIVE COM EMASSAMENTO COM MASSA CORRIDA, DUAS DEMÃOS E UMA DEMÃO DE FUNDO PREPARADOR, NA COR BRANCO NEVE
- FORRO MODULAR ACÚSTICO REMOVÍVEL DE GESSO, DANOLINE OU EQUIVALENTE, 625X625mm, ESPESSURA DE 12,5mm. ESTRUTURADO COM PERFIS DE ALUMÍNIO E PINTURA ELETROSTÁTICA NA COR BRANCA
- FORRO REMOVÍVEL EM PAINÉIS DE LÃ MINERAL, THERMATEX STAR DA AMF OU EQUIVALENTE, NAS DIMENSÕES DE 625X625MM, ESPESSURA DE 19MM, ESTRUTURADO COM PERFIS METÁLICOS COM ACABAMENTO NA COR BRANCA OU PRETA. VER PAGINA§§O DO FORRO.
- PASTILHAS DE PORCELANA ESMALTADA 5x5cm, NA COR BRANCA, DA ATLAS OU EQUIVALENTE TÉCNICO, ASSENTADO COM ARGAMASSA COLANTE INDUSTRIALIZADA E REJUNTADA COM ARGAMASSA DE REJUNTAMENTO FLEXÍVEL IMPERMEÁVEL, NA COR CINZA PLATINUM
- FORRO EM GESSO ACARTONADO, NA COR BRANCA, PLACA 1243X618MM, EMASSADO E PINTADO DIRETO NO GESSO
- LAJE EM CONCRETO APARENTE COM APLICAÇÃO DE PRODUTO HIDROFUGANTE
- LAJE EM CONCRETO COM APLICAÇÃO DE TEXTURA ACRÍLICA NA COR BRANCA
- JUNTA DE DILATAÇÃO EM GESSO ACARTONADO, 3X3 CM, NA COR BRANCA, PLACA 1243X618mm, EMASSADO E PINTADO DIRETO NO GESSO

PAINEL INICIAL

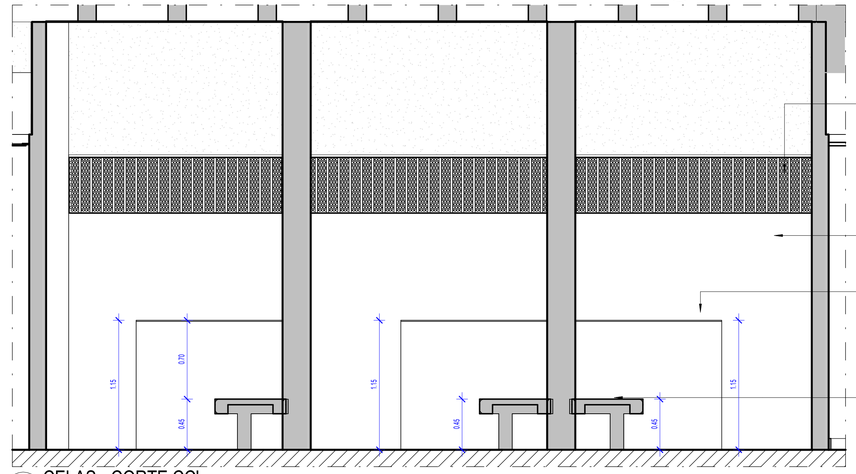

4 CELAS - CORTE CC'
1 : 25

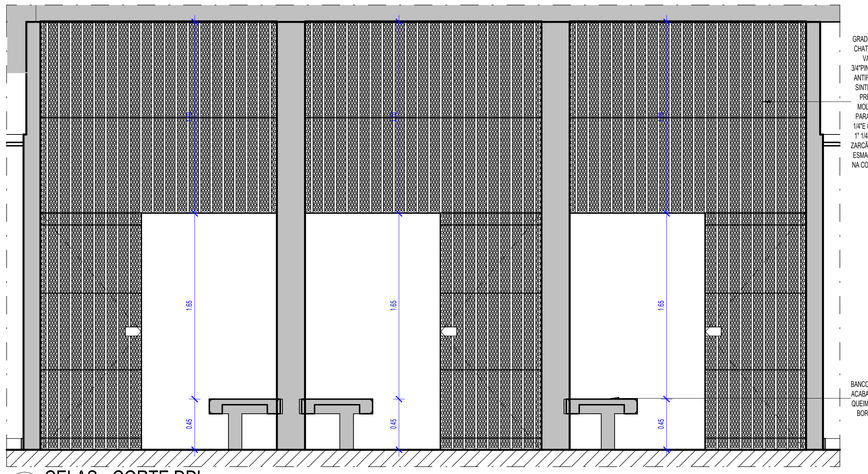

5 CELAS - CORTE DD'
1 : 25

ESPECIFICAÇÕES

○ PAREDE ▭ TETO △ PISO OUTROS

PISO:

1- PORCELANATO, 90x90cm, Tipo A, STATE CEMENT NA, E6, Eliane ou equivalente, assentado com argamassa colante industrializada AC-III, com espaçamento de 2mm, inclusive rejunte flexível e impermeável, na cor cinza;
2- RODAPÉ EM PORCELANATO, 10x80cm, Tipo A, STATE CEMENT NA, E5, Eliane ou equivalente, com h=10cm, assentado com argamassa colante industrializada AC-III, com espaçamento de 2mm, inclusive rejunte flexível e impermeável, na cor cinza;
3 - RODAPÉ EM GRANITO POLIDO, VERDE UBATUBA, altura 10cm, com acabamento reto, rejuntada com argamassa própria para granito tipo Cimentcola;
4 - SOLEIRA EM GRANITO NATURAL POLIDO VERDE UBATUBA, largura: APROXIM. 15cm;
5 - CERÂMICA ESMALTADA 45x45cm, TIPO A, CARGO PLUS WHITE ACETINADO, ELIANE OU EQUIVALENTE, ASSENTADO COM ARGAMASSA COLANTE INDUSTRIALIZADA AC-II, INCLUSIVE REJUNTE FLEXÍVEL E IMPERMEÁVEL, NA COR CINZA PLATINA;
6 - RODAPÉ EM CERÂMICA ESMALTADA 9x45cm, tipo a, cargo plus white acetinado, eliane ou equivalente, assentado com argamassa colante industrializada ac-ii, inclusive rejunte flexível e impermeável, na cor cinza platina ;
7 - PORCELANATO AMADEIRADO IGAPÓ TAUARI MA, réguas de 19,7x120cm, Eliane ou equivalente, com acabamento da borda em perfil "t" em inox 304 escovado, 12mm, fabricante lhd ou equivalente;
8 - LAJOTA EM CONCRETO, 25X25cm, com superfície em relevos troncônicos, piso tátil de alerta e direcional segundo padrões e recomendações NBR9050 da ABNT;
9 - PISO INTERTRAVADO NA COR TERRACOTA, sem chanfro;
10 - PAVIMENTO EM PARALELEPÍPEDOS , rejuntamento com argamassa traço 1:33 (cimento e areia);
11 - PISO EM CONCRETO, moldado in loco, acabamento convencional, espessura 10cm, armado;
12 - PISO EM CIMENTO QUEIMADO;
13 - GRANITO FLAMEJADO VERDE UBATUBA;
14 - GRANITO FLAMEJADO CAPÃO BONITO, 4cm de espessura, reaproveitado do estoque do Fórum do Recife, aplicado sobre contrapiso Fck 30Mpa, com 10cm de espessura, concreto simPLS01s.
15- PISO TÁTIL EM AÇO INOX LARGURA 25cm, CONFORME NBR 9050

PAREDE:

1 - PINTURA com tinta Látex Acrílica Coralar ou similar, duas demãos, na cor branco gelo, sobre emassamento (massa PVA), duas demãos e uma demão de fundo preparador;
2 - CERÂMICA ESMALTADA, 5x5cm , na cor BRANCA B2140, ATLAS ou equivalente, assentada com argamassa colante ACIII Quartzolit ou equivalente, alinhada a prumo;
3 - CHAPISCO APLICADO EM ALVENARIA (com presença de vãos) e estrutura de concreto de fachada, com colher de pedreiro, argamassa traço 1:3 com preparo em betoneira 400L e caiação.
4 - REVESTIMENTO RIPADO DE MADEIRA ECOLÓGICA + HYDE, ALTURA 3,10M, LINHA ARKOWOOD FP, COR A DEFINIR, ARKOS OU EQUIVALENTE TÉCNICO ;
5 - REVESTIMENTO VINÍLICO, com base compacta, esp. 3mm, dimensões 92x92mm, cores Light Grey e Dark Grey, Linha Ambienta Coleção Make it, Tarkett ou equivalente;
6 - PORCELANATO, 58,4x58,4cm, TAVOLA DECOR MIX NAT , Portinari ou equivalente, assentado com argamassa colante industrializada AC-III, com espaçamento de 2mm, inclusive rejunte flexível e impermeável quatzolitras , na cor marrom mondrian ;
7 - TEXTURA ACRÍLICA RÚSTICA, aplicação manual em parede, 1 demão na cor branco gelo;
8 - REVESTIMENTO EM LAMINADO AMADEIRADO, em painel MDF, Linha Design, Nogueira Caiena, Duratex ou equivalentes;
9 - PORCELANATO POLIDO, 74x74cm, tipo A, SMOKE POLIDO RETIFICADO, E4, Elizabeth ou equivalente, assentado com argamassa colante industrializada ACIII, com espaçamento de 2mm e rejuntada com argamassa de rejuntamento flexível impermeável, na cor cinza;
10 - CERÂMICA ESMALTADA, 5x5cm , na cor BRANCA B2140, ATLAS ou equivalente, assentada com argamassa colante ACIII Quartzolit ou equivalente, alinhada a prumo, até h= 2,10m;
11 - ESPELHO EM GRANITO POLIDO VERDE UBATUBA, com espessura de 2cm e alturas conforme projeto, acabamento reto, rejuntado com argamassa ACIII;
12 - GRANITO POLIDO VERDE UBATUBA na parede ou elevador, conforme detalhe;
13 - CANTONEIRA redonda em alumínio, AZ2 15x7mm, para quinas com azulejo ou cerâmicas, Neorex, Marmetal ou equivalente;
14 - CIMENTO QUEIMADO
15 - PINTURA A CAL (CAIAÇÃO) EM CHAPIM PAREDES, DUAS DEMÃOS

TETO:

1 - FORRO MODULAR REMOVÍVEL em fibra mineral, THERMATEX STAR da AMF ou equivalente, 625x625mm, espessura de 19mm. Estruturado com perfis de alumínio e pintura eletrostática na cor branca;
2 - FORRO MODULAR ACÚSTICO REMOVÍVEL, de gesso, DANOLINE ou equivalente, 625x625mm, espessura de 12,5mm. Estruturado com perfis de alumínio e pintura eletrostática na cor branca;
3 - FORRO em gesso acartonado, emassado com duas demãos de massa PVA, pintado com tinta Coral (Ref. Direto no Gesso), ou similar duas demãos, na cor branco neve, com junta de dilatação;
4 - PINTURA com tinta Látex Coralar ou similar, duas demãos, na cor branco neve, sobre emassamento (massa PVA), duas demãos e uma demão de fundo preparador;
5 - PROTEÇÃO do concreto com produto hidrofugante;
6 - TEXTURA ACRÍLICA RÚSTICA, APLICAÇÃO MANUAL EM TETO, 1 DEMÃO NA COR BRANCO GELO

TABELA DE REVISÃO

NÚMERO	DESCRIÇÃO	DATA

TJPE
TRIBUNAL DE JUSTIÇA DE PERNAMBUCO
DIRETORIA DE ENGENHARIA E ARQUITETURA - DEA
RUA MOACIR BARACHO, 207, 6º ANDAR - SANTO ANTÔNIO - RECIFE - PE - CEP:50.010-040 - TEL. (81) 34193483

OBRA DE REFERÊNCIA:
CONSTRUÇÃO DO NOVO FÓRUM DE CABO DE SANTO AGOSTINHO / PE

CSA - FOR

ENDEREÇO:
LOTE DE TERRENO Nº 06 DA QUADRA "E", VILA SOCIAL CONTRA O MOCAMBO - RUA JOSÉ LINS TELES, CABO DE SANTO AGOSTINHO - PE

TÍTULO DO DESENHO:
DETALHE_CELAS

DISCIPLINA, Nº PRANCHA:
ARQ 004

ETAPA DO PROJETO:
DT

TPO DE OBRA:
CO

REVISÃO:

DATA:
JUNHO/2026

ESCALA:
Como indicada

OBSERVAÇÕES:

BLOCO 01 – PRÉDIO PRINCIPAL		**BLOCO 05 – CASA DE BOMBAS E.T.E.**	
ÁREA DE CONSTRUÇÃO TÉRREO	2.024,42m²	ÁREA DE CONSTRUÇÃO	7,66m²
ÁREA DE CONSTRUÇÃO 1º PAVIMENTO	1.729,54m²	ÁREA DE COBERTA	7,66m²
ÁREA DE CONSTRUÇÃO 2º PAVIMENTO	1.798,43m²	**BLOCO 06 – DEPOSITO DE LIXO**	
ÁREA DE CONSTRUÇÃO ATICO	134,65m²	ÁREA DE CONSTRUÇÃO	9,70m²
ÁREA TOTAL DE CONSTRUÇÃO	5.687,24	ÁREA DE COBERTA	9,70m²
ÁREA DE COBERTA	2.024,74m²	**ÁREA DO TERRENO**	7.194,66m²
BLOCO 02 – PRÉDIO ANEXO		**ÁREA TOTAL DE CONSTRUÇÃO**	5.980,63m²
ÁREA DE CONSTRUÇÃO	250,20m²	**ÁREA TOTAL DE COBERTA**	2.362,96m²
ÁREA DE COBERTA	289,55m²	**SOLO NATURAL (25%)**	
BLOCO 03 – GUARITA		Ponto de 34 Avores de Porte +	1.541,33m²
ÁREA DE CONSTRUÇÃO	8,48m²	**ESTACIONAMENTO**	73 VAGAS
ÁREA DE COBERTA	13,95m²	**COEFICIENTE DE UTILIZAÇÃO**	0,83
BLOCO 04 – CABINE PRIMÁRIA		**TAXA DE OCUPAÇÃO**	0,32
ÁREA DE CONSTRUÇÃO	17,36m²		
ÁREA DE COBERTA	17,36m²		

ARQUIVO:
CSA - FOR - CO - ARQ - DT - 004_ DETALHE_CELAS_

PROJETO/DESENHO:
MARIANA SOUTINHO / EDUARDO TORCHIA

QUANDO DA EXECUÇÃO DESTE PROJETO, DEVEM SER OBSERVADOS, POR PARTE DA EXECUTORA, OS DESENHOS, AS ESPECIFICAÇÕES, AS LEGISLAÇÕES E AS NORMAS PERTINENTES. VERIFICADAS NECESSIDADES DE ALTERAÇÕES E / OU DE ATUALIZAÇÕES, AS MESMAS DEVERÃO SER COMUNICADAS À DIRETORIA DE ENGENHARIA E ARQUITETURA DO TJPE, PARA SEU ATENDIMENTO

PROPRIETÁRIO:
TJPE - TRIBUNAL DE JUSTIÇA DE PERNAMBUCO

AUTOR DO PROJETO:
RENATA COUTINHO - CAU/PE A 23662-4 | MARYANNE JARINA - CAU/PE A 58251-4

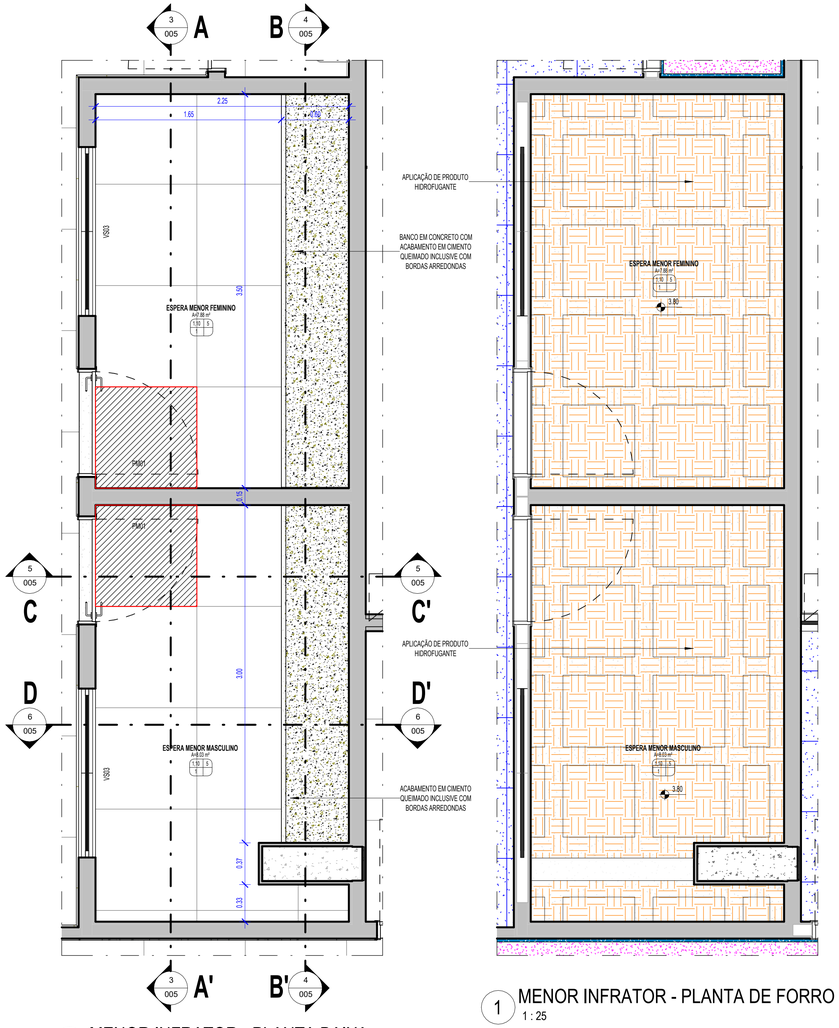

2 MENOR INFRATOR - PLANTA BAIXA
1 : 25

1 MENOR INFRATOR - PLANTA DE FORRO
1 : 25

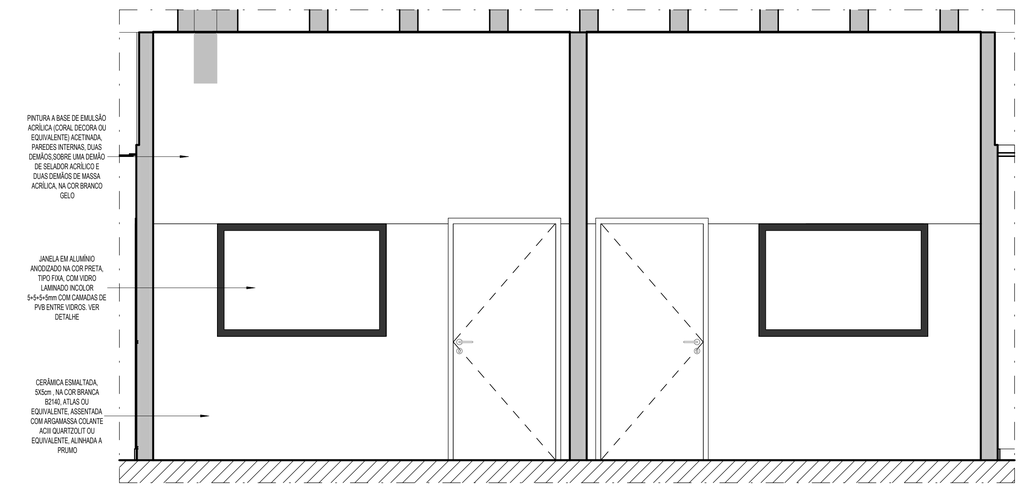

3 MENOR INTRAFOR - CORTE AA'
1 : 25

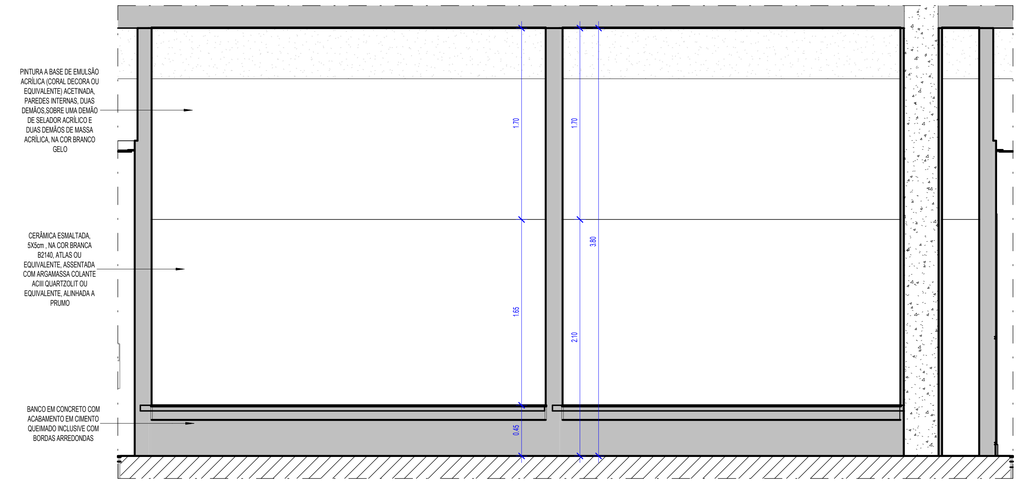

4 MENOR INTRAFOR - CORTE BB'
1 : 25

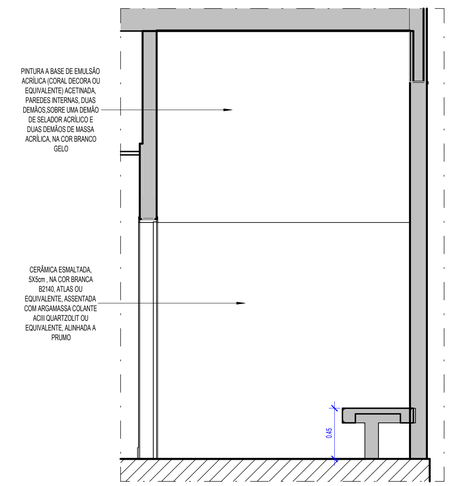

5 MENOR INTRAFOR - CORTE CC'
1 : 25

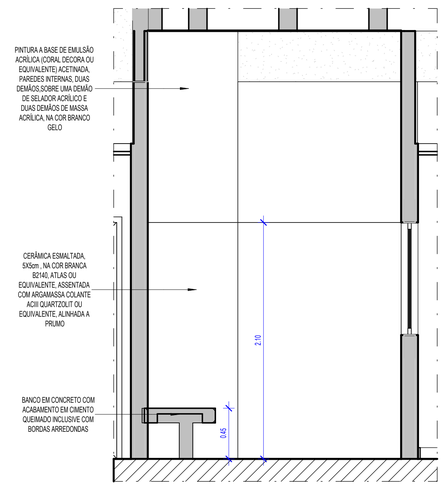

6 MENOR INTRAFOR - CORTE DD'
1 : 25

LEGENDA: PISO

- PORCELANATO NATURAL STATE CEMENT NA 90X90cm. ACABAMENTO RETIFICADO. ELIANE OU EQUIVALENTE TÉCNICO. ASSENTADO COM ARGAMASSA COLANTE INDUSTRIALIZADA E REJUNTADA COM ARGAMASSA DE REJUNTAMENTO FLEXÍVEL E IMPERMEÁVEL
- SOLEIRA EM GRANITO NATURAL POLIDO VERDE UBATUBA, LARGURA VARIÁVEL, CONFERIR NO LOCAL
- PISO DE PARALELEPIPEDO
- PISO INTERTRAVADO TERRACOTA
- PISO INTERTRAVADO CINZA NATURAL
- PISO EM CONCRETO, ESPESSURA DE 10cm (FCK DA OBRA)
- PISO EM GRANITO FLAMEJADO VERDE UBATUBA
- PISO EM GRANITO CAPÃO BONITO (FRA)
- PISO CIMENTO QUEIMADO

PEDRA INICIAL

LEGENDA: FORRO

- LAJE COM PINTURA EM TINTA PVA LATÉX, DUAS DEMÃOS, INCLUSIVE COM EMASSAMENTO COM MASSA CORRIDA, DUAS DEMÃOS E UMA DEMÃO DE FUNDO PREPARADOR, NA COR BRANCO NEVE
- FORRO MODULAR ACÚSTICO REMOVÍVEL DE GESSO, DANOLINE OU EQUIVALENTE. 625X625mm. ESPESSURA DE 12,5mm. ESTRUTURADO COM PERFIS DE ALUMÍNIO E PINTURA ELETROSTÁTICA NA COR BRANCA
- FORRO REMOVÍVEL EM PAINEIS DE LÃ MINERAL, THERMATEX STAR DA AMF OU EQUIVALENTE, NAS DIMENSÕES DE 625X625MM, ESPESSURA DE 15MM, ESTRUTURADO COM PERFIS METÁLICOS COM ACABAMENTO NA COR BRANCA OU PRETA. VER PAGINAçãO DO FORRO.
- PASTILHAS DE PORCELANA ESMALTADA 5x5cm, NA COR BRANCA, DA ATLAS OU EQUIVALENTE TÉCNICO, ASSENTADO COM ARGAMASSA COLANTE INDUSTRIALIZADA E REJUNTADA COM ARGAMASSA DE REJUNTAMENTO FLEXÍVEL IMPERMEÁVEL NA COR CINZA PLATINUM
- FORRO EM GESSO ACARTONADO, NA COR BRANCA, PLACA 1243X618MM, EMASSADO E PINTADO DIRETO NO GESSO
- LAJE EM CONCRETO APARENTE COM APLICAÇÃO DE PRODUTO HIDROFUGANTE
- LAJE EM CONCRETO COM APLICAÇÃO DE TEXTURA ACRÍLICA NA COR BRANCA
- JUNTA DE DILATAÇÃO EM GESSO ACARTONADO, 3X3 CM, NA COR BRANCA, PLACA 1243X618mm, EMASSADO E PINTADO DIRETO NO GESSO

PAINEL INICIAL

ESPECIFICAÇÕES

○ PAREDE ▭ TETO △ PISO OUTROS

PISO:

1- PORCELANATO, 90x90cm, Tipo A, STATE CEMENT NA, E6, Eliane ou equivalente, assentado com argamassa colante industrializada AC-III, com espaçamento de 2mm, inclusive rejunte flexível e impermeável, na cor cinza;
2- RODAPÉ EM PORCELANATO, 10x90cm, Tipo A, STATE CEMENT NA, E5, Eliane ou equivalente, com h=10cm, assentado com argamassa colante industrializada AC-III, com espaçamento de 2mm, inclusive rejunte flexível e impermeável, na cor cinza;
3 - RODAPÉ EM GRANITO POLIDO, VERDE UBATUBA, altura 10cm, com acabamento reto, rejuntada com argamassa própria para granito tipo Cimentcola;
4 - SOLEIRA EM GRANITO NATURAL POLIDO, VERDE UBATUBA, largura: APROXIM. 15cm;
5 - CERÂMICA ESMALTADA 45x45cm, TIPO A, CARGO PLUS WHITE ACETINADO, ELIANE OU EQUIVALENTE. ASSENTADO COM ARGAMASSA COLANTE INDUSTRIALIZADA AC-II, INCLUSIVE REJUNTE FLEXÍVEL E IMPERMEÁVEL, NA COR CINZA PLATINA;
6 - RODAPÉ EM CERÂMICA ESMALTADA 5x45cm, tipo a, cargo plus white acetinado, eliane ou equivalente, assentado com argamassa colante industrializada ac-ii, inclusive rejunte flexível e impermeável, na cor cinza platina ;
7 - PORCELANATO AMADEIRADO IGAPÓ TAUARI MA, réguas de 19,7x120cm, Eliane ou equivalente, com acabamento da borda em perfil "I" em inox 304 escovado, 12mm, fabricante Ihd ou equivalente;
8 - LAJOTA EM CONCRETO, 25X25cm, com superfície em relevos troncônicos, piso tátil de alerta e direcional segundo padrões e recomendações NBR9050 da ABNT;
9 - PISO INTERTRAVADO NA COR TERRACOTA, sem chanfro;
10 - PAVIMENTO EM PARALELEPÍPEDOS , rejuntamento com argamassa traço 1:33 (cimento e areia).
11 - PISO EM CONCRETO, moldado in loco, acabamento convencional, espessura 10cm, armado;
12 - PISO EM CIMENTO QUEIMADO;
13 - GRANITO FLAMEJADO VERDE UBATUBA;
14 - GRANITO FLAMEJADO CAPÃO BONITO, 4cm de espessura, reaproveitado do estoque do Fórum do Recife, aplicado sobre contrapiso Fck 30Mpa, com 10cm de espessura, concreto simPLES1s.
15- PISO TÁTIL EM AÇO INOX LARGURA 25cm, CONFORME NBR 9050

PAREDE:

1 - PINTURA com tinta Látex Acrílica Coralar ou similar, duas demãos, na cor branco gelo, sobre emassamento (massa PVA), duas demãos e uma demão de fundo preparador;
2 - CERÂMICA ESMALTADA, 5x5cm , na cor BRANCA B2140, ATLAS ou equivalente, assentada com argamassa colante ACIII Quartzolit ou equivalente, alinhada a prumo;
3 - CHAPISCO APLICADO EM ALVENARIA (com presença de vãos) e estrutura de concreto de fachada, com colher de pedreiro, argamassa traço 1:3 com preparo em betoneira 400L e caiação.
4 - REVESTIMENTO RIPADO DE MADEIRA ECOLÓGICA + HPDE, ALTURA 2,10M, LINHA ARKOWOOD FP, COR A DEFINIR, ARKOS OU EQUIVALENTE TÉCNICO ;
5 - REVESTIMENTO VINÍLICO , com base compacta, esp. 3mm, dimensões 92x92mm, cores Light Grey e Dark Grey, Linha Ambienta Coleção Make it, Tarkett ou equivalente;
6 - PORCELANATO, 58,4x58,4cm, TAVOLA DECOR MIX NAT , Portinari ou equivalente, assentado com argamassa colante industrializada AC-III, com espaçamento de 2mm, inclusive rejunte flexível e impermeável quadrobras , na cor marrom mondrian;
7 - TEXTURA ACRÍLICA RÚSTICA , aplicação manual em parede, 1 demão na cor branco gelo;
8 - REVESTIMENTO EM LAMINADO AMADEIRADO, em painel MDF, Linha Design, Noguera Caixeta, Duratex ou equivalente;
9 - PORCELANATO POLIDO, 74x74cm, tipo A, SMOKE POLIDO RETIFICADO, E4, Elizabeth ou equivalente, assentado com argamassa colante industrializada ACIII, com espaçamento de 2mm e rejuntada com argamassa de rejuntamento flexível impermeável, na cor cinza;
10 - CERÂMICA ESMALTADA, 5x5cm , na cor BRANCA B2140, ATLAS ou equivalente, assentada com argamassa colante ACIII Quartzolit ou equivalente, alinhada a prumo, até h= 2,10m;
11 - ESPELHO EM GRANITO POLIDO VERDE UBATUBA , com espessura de 2cm e altura conforme projeto, acabamento reto, rejuntado com argamassa ACIII;
12 - GRANITO POLIDO VERDE UBATUBA na parede do elevador, conforme detalhe;
13 - CANTONEIRA redonda em alumínio, AZ2 15x7mm, para quinas com azulejo ou cerâmicas, Neorex, Marmetal ou equivalente;
14 - CIMENTO QUEIMADO
15 - PINTURA A CAL (CAIAÇÃO) EM CHAPIM PAREDES, DUAS DEMÃOS

TETO:

1 - FORRO MODULAR REMOVÍVEL em fibra mineral, THERMATEX STAR da AMF ou equivalente, 625x625mm, espessura de 15mm. Estruturado com perfis de alumínio e pintura eletrostática na cor branca;
2 - FORRO MODULAR ACÚSTICO REMOVÍVEL, de gesso, DANOLINE ou equivalente, 625x625mm, espessura de 12,5mm. Estruturado com perfis de alumínio e pintura eletrostática na cor branca;
3 - FORRO em gesso acartonado, emassado com duas demãos de massa PVA, pintado com tinta Coral (Ref. Direto no Gesso), ou similar duas demãos, na cor branco neve, com junta de dilatação;
4 - PINTURA com tinta Látex Coralar ou similar, duas demãos, na cor branco neve, sobre emassamento (massa PVA), duas demãos e uma demão de fundo preparador;
5 - PROTEÇÃO do concreto com produto hidrofugante;
6 - TEXTURA ACRÍLICA RÚSTICA , APLICAÇÃO MANUAL EM TETO, 1 DEMÃO NA COR BRANCO GELO

TABELA DE REVISÃO

NÚMERO	DESCRIÇÃO	DATA

TJPE
TRIBUNAL DE JUSTIÇA DE PERNAMBUCO
DIRETORIA DE ENGENHARIA E ARQUITETURA - DEA
RUA MOACIR BARACHO, 207, 6º ANDAR - SANTO ANTÔNIO - RECIFE - PE - CEP:50.010-040 - TEL. (81) 34193463

OBRA DE REFERÊNCIA:
CONSTRUÇÃO DO NOVO FÓRUM DE CABO DE SANTO AGOSTINHO / PE

CSA - FOR

ENDEREÇO:
LOTE DE TERRENO Nº 06 DA QUADRA "E", VILA SOCIAL CONTRA O MOCAMBO - RUA JOSÉ LINS TELES, CABO DE SANTO AGOSTINHO - PE

TÍTULO DO DESENHO:
DETALHE_ESPERA MENOR INFRATOR

DISCIPLINA, Nº PRANCHA:
ARQ 005

ETAPA DO PROJETO:
DT

TPO DE OBRA:
CO

REVISÃO:

DATA:
JUNHO/2026

ESCALA:
Como Indicada

OBSERVAÇÕES:

BLOCO 01 – PRÉDIO PRINCIPAL		**BLOCO 05 – CASA DE BOMBAS E.T.E.**	
ÁREA DE CONSTRUÇÃO TÉRREO	2.024,62m²	ÁREA DE CONSTRUÇÃO	7,66m²
ÁREA DE CONSTRUÇÃO 1º PAVIMENTO	1.729,54m²	ÁREA DE COBERTA	7,66m²
ÁREA DE CONSTRUÇÃO 2º PAVIMENTO	1.798,43m²	**BLOCO 06 – DEPÓSITO DE LIXO**	
ÁREA DE CONSTRUÇÃO ÁTICO	134,65m²	ÁREA DE CONSTRUÇÃO	9,70m²
ÁREA TOTAL DE CONSTRUÇÃO	5.687,24	ÁREA DE COBERTA	9,70m²
ÁREA DE COBERTA	2.024,74m²	**ÁREA DO TERRENO**	7.194,66m²
BLOCO 02 – PRÉDIO ANEXO		**ÁREA TOTAL DE CONSTRUÇÃO**	5.980,63m²
ÁREA DE CONSTRUÇÃO	250,20m²	**ÁREA TOTAL DE COBERTA**	3.362,96m²
ÁREA DE COBERTA	289,55m²	**SOLO NATURAL (25%)**	
BLOCO 03 – GUARITA		Platôn de 34 Avanço de Porte +	1.541,33m²
ÁREA DE CONSTRUÇÃO	8,48m²	**ESTACIONAMENTO**	73 VAGAS
ÁREA DE COBERTA	13,95m²	**COEFICIENTE DE UTILIZAÇÃO**	0,83
BLOCO 04 – CABINE PRIMÁRIA		**TAXA DE OCUPAÇÃO**	0,32
ÁREA DE CONSTRUÇÃO	17,36m²		
ÁREA DE COBERTA	17,36m²		

ARQUIVO:
CSA - FOR - CO - ARQ - DT - 005_ DETALHE_ESPERA MENOR INFRATOR_

PROJETO/DESENHO:
MARIANA SOUTINHO / EDUARDO TORCHIA

QUANDO DA EXECUÇÃO DESTE PROJETO, DEVEM SER OBSERVADOS, POR PARTE DA EXECUTORA, OS DESENHOS, AS ESPECIFICAÇÕES, AS LEGISLAÇÕES E AS NORMAS PERTINENTES. VERIFICADAS NECESSIDADES DE ALTERAÇÕES E / OU DE ATUALIZAÇÕES, AS MESMAS DEVERÃO SER COMUNICADAS À DIRETORIA DE ENGENHARIA E ARQUITETURA DO TJPE, PARA SEU ATENDIMENTO

PROPRIETÁRIO:
TJPE - TRIBUNAL DE JUSTIÇA DE PERNAMBUCO

AUTOR DO PROJETO:
RENATA COUTINHO - CAU/PE A 23662-4 | MARYANNE JARINA - CAU/PE A 58251-4

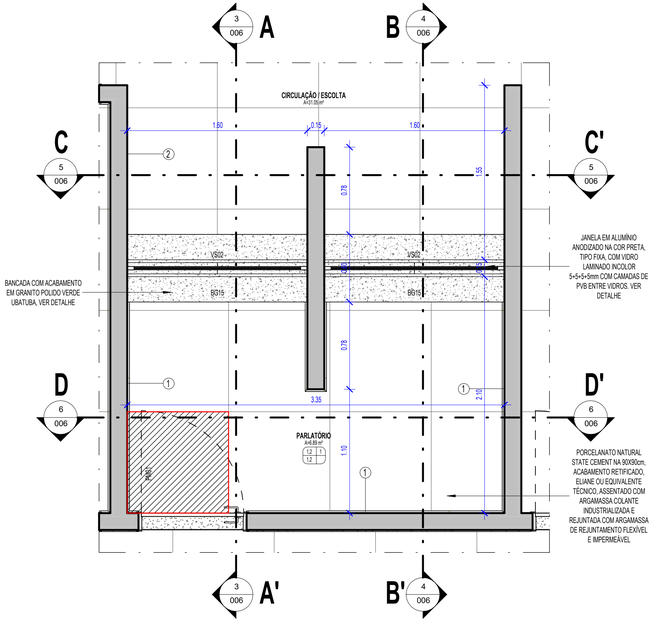

1 PARLATÓRIO - PLANTA BAIXA
1 : 25

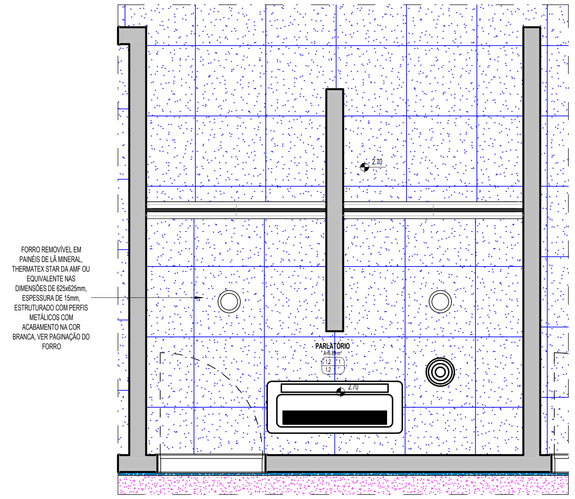

2 PARLATÓRIO - PLANTA DE FORRO
1 : 25

LEGENDA: PISO

- PORCELANATO NATURAL STATE CEMENT NA 90X90cm, ACABAMENTO RETIFICADO, ELIANE OU EQUIVALENTE TÉCNICO, ASSENTADO COM ARGAMASSA COLANTE INDUSTRIALIZADA E REJUNTADA COM ARGAMASSA DE REJUNTAMENTO FLEXÍVEL E IMPERMEÁVEL
- SOLEIRA EM GRANITO NATURAL POLIDO VERDE UBATUBA, LARGURA VARIÁVEL, CONFERIR NO LOCAL
- PISO DE PARALELEPIPEDO
- PISO INTERTRAVADO TERRACOTA
- PISO INTERTRAVADO CINZA NATURAL
- PISO EM CONCRETO, ESPESSURA DE 10cm (FCK DA OBRA)
- PISO EM GRANITO FLAMEJADO VERDE UBATUBA
- PISO EM GRANITO CAPÃO BONITO (FRA)
- PISO CIMENTO QUEIMADO

PEDRA INICIAL

LEGENDA: FORRO

- LAJE COM PINTURA EM TINTA PVA LATÉX, DUAS DEMÃOS, INCLUSIVE COM EMASSAMENTO COM MASSA CORRIDA, DUAS DEMÃOS E UMA DEMÃO DE FUNDO PREPARADOR, NA COR BRANCO NEVE
- FORRO MODULAR ACÚSTICO REMOVÍVEL DE GESSO, DANOLINE OU EQUIVALENTE, 625X625mm, ESPESSURA DE 12,5mm. ESTRUTURADO COM PERFIS DE ALUMÍNIO E PINTURA ELETROSTÁTICA NA COR BRANCA
- FORRO REMOVIVEL EM PAINéIS DE LÃ MINERAL, THERMATEX STAR DA AMF OU EQUIVALENTE, NAS DIMENSÕES DE 625X625MM, ESPESSURA DE 15MM, ESTRUTURADO COM PERFIS METÁLICOS COM ACABAMENTO NA COR BRANCA OU PRETA. VER PAGINAçãO DO FORRO.
- PASTILHAS DE PORCELANA ESMALTADA 5x5cm. NA COR BRANCA, DA ATLAS OU EQUIVALENTE TÉCNICO, ASSENTADO COM ARGAMASSA COLANTE INDUSTRIALIZADA E REJUNTADA COM ARGAMASSA DE REJUNTAMENTO FLEXÍVEL IMPERMEÁVEL NA COR CINZA PLATINUM
- FORRO EM GESSO ACARTONADO, NA COR BRANCA, PLACA 1243X618MM, EMASSADO E PINTADO DIRETO NO GESSO
- LAJE EM CONCRETO APARENTE COM APLICAÇÃO DE PRODUTO HIDROFUGANTE
- LAJE EM CONCRETO COM APLICAÇÃO DE TEXTURA ACRÍLICA NA COR BRANCA
- JUNTA DE DILATAÇÃO EM GESSO ACARTONADO, 3X3 CM, NA COR BRANCA, PLACA 1243X618mm, EMASSADO E PINTADO DIRETO NO GESSO

PAINEL INICIAL

ESPECIFICAÇÕES

PAREDE ○ TETO △ PISO □ OUTROS

PISO:

1- PORCELANATO, 90x90cm, Tipo A, STATE CEMENT NA, E5, Eliane ou equivalente, assentado com argamassa colante industrializada AC-III, com espaçamento de 2mm, inclusive rejunte flexível e impermeável, na cor cinza;
2- RODAPÉ EM PORCELANATO, 10x90cm, Tipo A, STATE CEMENT NA, E5, Eliane ou equivalente, com h=10cm, assentado com argamassa colante industrializada AC-III, com espaçamento de 2mm, inclusive rejunte flexível e impermeável, na cor cinza;
3 - RODAPÉ EM GRANITO POLIDO, VERDE UBATUBA, altura 10cm, com acabamento reto, rejuntada com argamassa própria para granito tipo Cimentcola;
4 - SOLEIRA EM GRANITO NATURAL POLIDO VERDE UBATUBA, largura: APROXIM. 15cm;
5 - CERÂMICA ESMALTADA 45x45cm, TIPO A, CARGO PLUS WHITE ACETINADO, ELIANE OU EQUIVALENTE, ASSENTADO COM ARGAMASSA COLANTE INDUSTRIALIZADA AC-II, INCLUSIVE REJUNTE FLEXÍVEL E IMPERMEÁVEL, NA COR CINZA PLATINA;
6 - RODAPÉ EM CERÂMICA ESMALTADA 9x45cm, tipo a, cargo plus white acetinado, eliane ou equivalente, assentado com argamassa colante industrializada ac-ii, inclusive rejunte flexível e impermeável, na cor cinza platina ;
7 - PORCELANATO AMADEIRADO IGAPÓ TAUARI MA, réguas de 19,7x120cm, Eliane ou equivalente, com acabamento da borda em perfil "t" em inox 304 escovado, 12mm, fabricante lhd ou equivalente;
8 - LAJOTA EM CONCRETO, 25X25cm, com superfício em relevos troncônicos, piso tátil de alerta e direcional segundo padrões e recomendações NBR9050 da ABNT;
9 - PISO INTERTRAVADO NA COR TERRACOTA, sem chanfro;
10 - PAVIMENTO EM PARALELEPÍPEDOS , rejuntamento com argamassa traço 1:33 (cimento e areia).
11 - PISO EM CONCRETO, moldado in loco, acabamento convencional, espessura 10cm, armado;
12 - PISO EM CIMENTO QUEIMADO;
13 - GRANITO FLAMEJADO VERDE UBATUBA;
14 - GRANITO FLAMEJADO CAPÃO BONITO, 4cm de espessura, reaproveitado do estoque do Fórum do Recife, aplicado sobre contrapiso Fck 30Mpa, com 10cm de espessura, concreto simPLS01s
15- PISO TÁTIL EM AÇO INOX LARGURA 25cm, CONFORME NBR 9050

PAREDE:

1 - PINTURA com tinta Látex Acrílica Coralar ou similar, duas demãos, na cor branco gelo, sobre emassamento (massa PVA), duas demãos e uma demão de fundo preparador;
2 - CERÂMICA ESMALTADA, 5x5cm , na cor BRANCA B2140, ATLAS ou equivalente, assentada com argamassa colante ACIII Quartzolit ou equivalente, alinhada a prumo;
3 - CHAPISCO APLICADO EM ALVENARIA (com presença de vãos) e estrutura de concreto de fachada, com colher de pedreiro, argamassa traço 1:3 com preparo em betoneira 400L e caiação.
4 - REVESTIMENTO RIPADO DE MADEIRA ECOLÓGICA + HYDE, ALTURA 2,10M, LINHA ARKOWOOD FP, COR A DEFINIR, ARKOS OU EQUIVALENTE TÉCNICO .
5 - REVESTIMENTO VINÍLICO , com base compacta, esp. 3mm, dimensões 92x92mm, cores Light Grey e Dark Grey, Linha Ambienta Coleção Make it, Tarkett ou equivalente;
6 - PORCELANATO, 58,4x58,4cm, TAVOLA DECOR MIX NAT , Portinari ou equivalente, assentado com argamassa colante industrializada AC-III, com espaçamento de 2mm, inclusive rejunte flexível e impermeável quatzolitras , na cor marrom mondrian;
7 - TEXTURA ACRÍLICA RÚSTICA , aplicação manual em parede, 1 demão na cor branco gelo;
8 - REVESTIMENTO EM LAMINADO AMADEIRADO, em painel MDF, Linha Design, Noguera Caiena, Duratex ou equivalente;
9 - PORCELANATO POLIDO, 74x74cm, tipo A, SMOKE POLIDO RETIFICADO, E4, Elizabeth ou equivalente, assentado com argamassa colante industrializada ACIII, com espaçamento de 2mm e rejuntada com argamassa de rejuntamento flexível impermeável, na cor cinza;
10 - CERÂMICA ESMALTADA, 5x5cm , na cor BRANCA B2140, ATLAS ou equivalente, assentada com argamassa colante ACIII Quartzolit ou equivalente, alinhada a prumo, até h= 2,10m;
11 - ESPELHO EM GRANITO POLIDO VERDE UBATUBA, com espessura de 2cm e altura conforme projeto, acabamento reto, rejuntado com argamassa ACIII;
12 - GRANITO POLIDO VERDE UBATUBA na parede do elevador, conforme detalhe;
13 - CANTONEIRA redonda em alumínio, AZ2 15x7mm, para quinas com azulejo ou cerâmicas, Neorex, Marmetal ou equivalente;
14 - CIMENTO QUEIMADO
15 - PINTURA A CAL (CAIAÇÃO) EM CHAPIM PAREDES, DUAS DEMÃOS

TETO:

1 - FORRO MODULAR REMOVÍVEL em fibra mineral, THERMATEX STAR da AMF ou equivalente, 625x625mm, espessura de 15mm. Estruturado com perfis de alumínio e pintura eletrostática na cor branca;
2 - FORRO MODULAR ACÚSTICO REMOVÍVEL de gesso, DANOLINE ou equivalente, 625x625mm, espessura de 12,5mm. Estruturado com perfis de alumínio e pintura eletrostática na cor branca;
3 - FORRO em gesso acartonado, emassado com duas demãos de massa PVA, pintado com tinta Coral (Ref. Direto no Gesso), ou similar duas demãos, na cor branco neve, com junta de dilatação;
4 - PINTURA com tinta Látex Coralar ou similar, duas demãos, na cor branco neve, sobre emassamento (massa PVA), duas demãos e uma demão de fundo preparador;
5 - PROTEÇÃO do concreto com produto hidrofugante;
6 - TEXTURA ACRÍLICA RÚSTICA , APLICAÇÃO MANUAL EM TETO, 1 DEMÃO NA COR BRANCO GELO

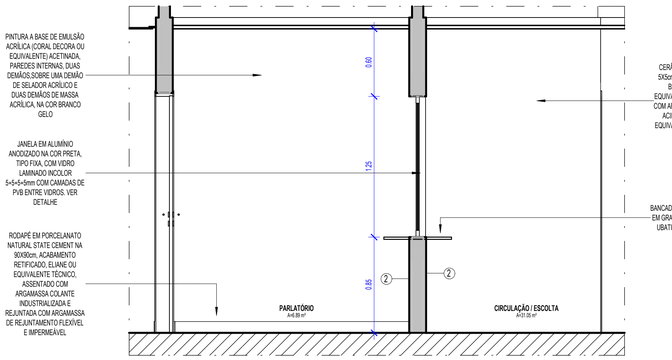

3 PARLATÓRIO - CORTE AA'
1 : 25

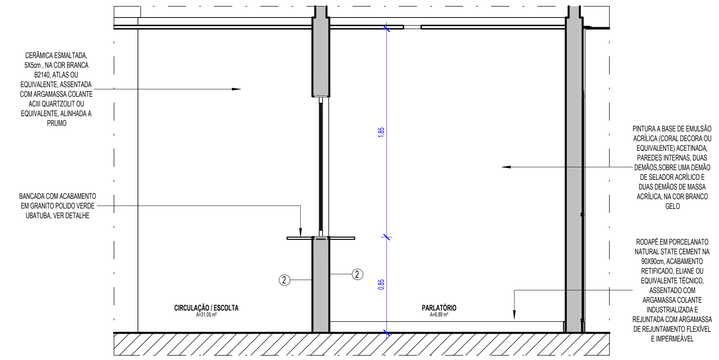

4 PARLATÓRIO - CORTE BB'
1 : 25

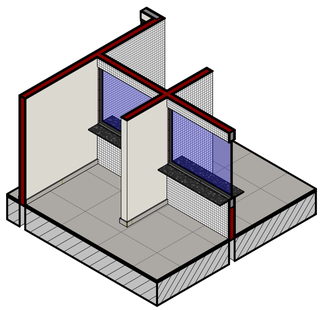

7 3D PARLATÓRIO FRONTAL

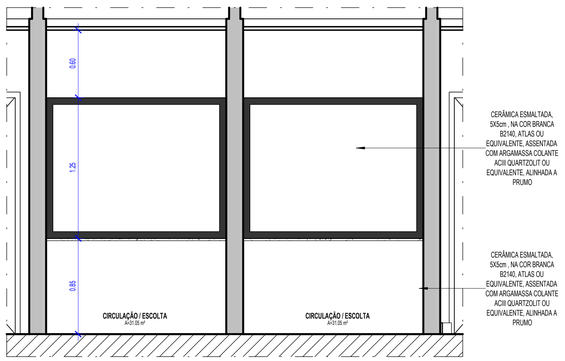

5 PARLATÓRIO - CORTE CC'
1 : 25

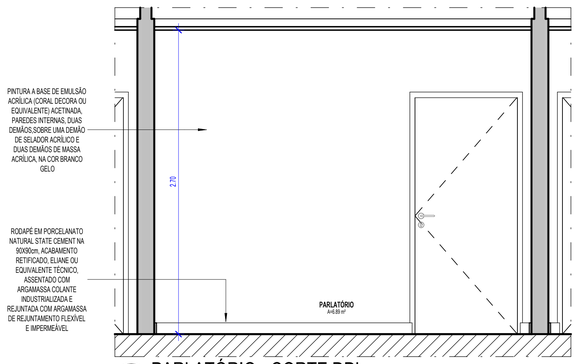

6 PARLATÓRIO - CORTE DD'
1 : 25

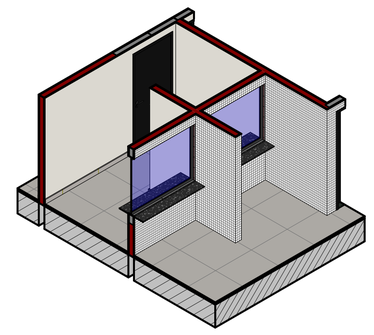

8 3D PARLATÓRIO POSTERIOR

TABELA DE REVISÃO

NÚMERO	DESCRIÇÃO	DATA

TJPE
TRIBUNAL DE JUSTIÇA DE PERNAMBUCO
DIRETORIA DE ENGENHARIA E ARQUITETURA - DEA
RUA MOACIR BARACHO, 237, 6º ANDAR - SANTO ANTÔNIO - RECIFE - PE - CEP:50.010-040 - TEL. (81) 34193483

OBRA DE REFERÊNCIA:
CONSTRUÇÃO DO NOVO FÓRUM DE CABO DE SANTO AGOSTINHO / PE

CSA - FOR

ENDEREÇO:
LOTE DE TERRENO Nº 06 DA QUADRA "E", VILA SOCIAL CONTRA O MOCAMBO - RUA JOSÉ LINS TELES, CABO DE SANTO AGOSTINHO - PE

TÍTULO DO DESENHO:
DETALHE_PARLATÓRIO

DISCIPLINA, Nº PRANCHA:
ARQ 006

OBSERVAÇÕES:

BLOCO 01 – PRÉDIO PRINCIPAL		**BLOCO 05 – CASA DE BOMBAS E.T.E.**	
ÁREA DE CONSTRUÇÃO TÉRREO	2.024,62m²	ÁREA DE CONSTRUÇÃO	7,66m²
ÁREA DE CONSTRUÇÃO 1º PAVIMENTO	1.729,54m²	ÁREA DE COBERTA	7,66m²
ÁREA DE CONSTRUÇÃO 2º PAVIMENTO	1.798,43m²	**BLOCO 06 – DEPOSITO DE LIXO**	
ÁREA DE CONSTRUÇÃO ÁTICO	134,66m²	ÁREA DE CONSTRUÇÃO	9,70m²
ÁREA TOTAL DE CONSTRUÇÃO	5.687,24	ÁREA DE COBERTA	9,70m²
ÁREA DE COBERTA	2.024,74m²	**ÁREA DO TERRENO**	7.194,66m²
BLOCO 02 – PRÉDIO ANEXO		**ÁREA TOTAL DE CONSTRUÇÃO**	5.960,63m²
ÁREA DE CONSTRUÇÃO	280,20m²	**ÁREA TOTAL DE COBERTA**	2.362,96m²
ÁREA DE COBERTA	289,89m²	**SOLO NATURAL (25%)**	
BLOCO 03 – GUARITA		Plantio de 34 Árvores de Porte +	1.541,33m²
ÁREA DE CONSTRUÇÃO	8,48m²	**ESTACIONAMENTO**	73 VAGAS
ÁREA DE COBERTA	13,66m²	**COEFICIENTE DE UTILIZAÇÃO**	0,83
BLOCO 04 – CABINE PRIMÁRIA		**TAXA DE OCUPAÇÃO**	0,32
ÁREA DE CONSTRUÇÃO	17,36m²		
ÁREA DE COBERTA	17,36m²		

ETAPA DO PROJETO:
DT

TPO DE OBRA:
CO

REVISÃO:

DATA:
JUNHO/2026

ESCALA:
Como indicada

ARQUIVO:
CSA - FOR - CO - ARQ - DT - 006 _ DETALHE_PARLATÓRIO_

PROJETO/DESENHO:
MARIANA SOUTINHO / EDUARDO TORCHIA

QUANDO DA EXECUÇÃO DESTE PROJETO, DEVEM SER OBSERVADOS, POR PARTE DA EXECUTORA, OS DESENHOS, AS ESPECIFICAÇÕES, AS LEGISLAÇÕES E AS NORMAS PERTINENTES. VERIFICADAS NECESSIDADES DE ALTERAÇÕES E / OU DE ATUALIZAÇÕES, AS MESMAS DEVERÃO SER COMUNICADAS À DIRETORIA DE ENGENHARIA E ARQUITETURA DO TJPE, PARA SEU ATENDIMENTO

PROPRIETÁRIO:
TJPE - TRIBUNAL DE JUSTIÇA DE PERNAMBUCO

AUTOR DO PROJETO:
RENATA COUTINHO - CAU/PE A 23662-4 | MARYANNE JARINA - CAU/PE A 58251-4

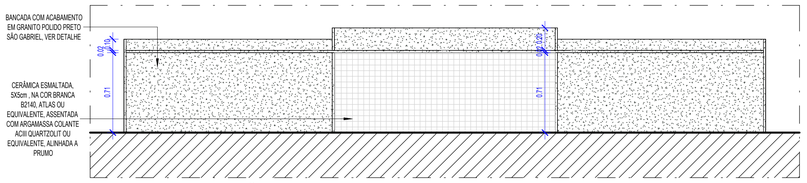

5 BG01 - ELEVAÇÃO POSTERIOR
1 : 25

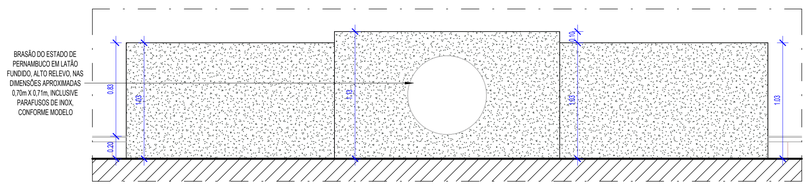

2 BG01 - ELEVAÇÃO FRONTAL
1 : 25

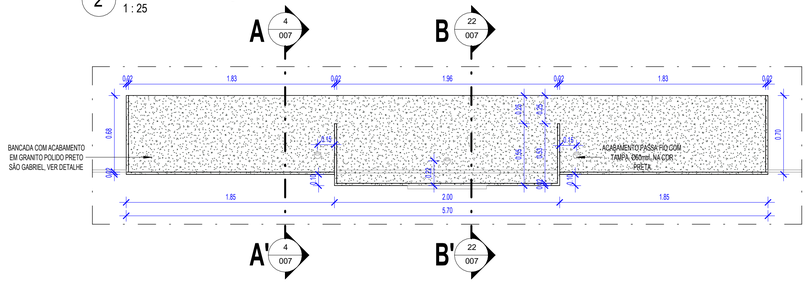

1 BG01 - PLANTA BAIXA
1 : 25

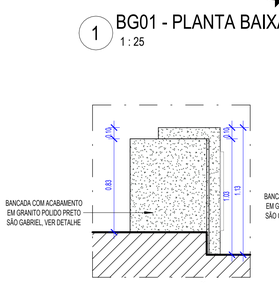

3 BG01 - ELEVAÇÃO LATERAL
1 : 25

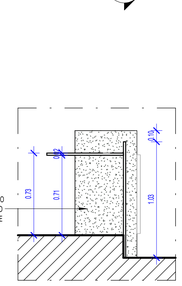

4 BG01 - CORTE AA'
1 : 25

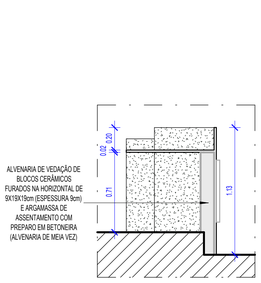

22 BG01 - CORTE BB'
1 : 25

13 3D BG01

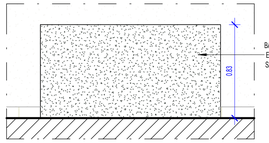

18 BG03 - ELEVAÇÃO FRONTAL
1 : 25

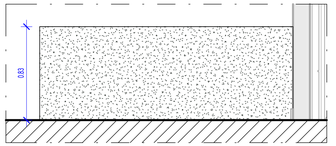

19 BG03 - ELEVAÇÃO LATERAL DIREITA
1 : 25



DETALHE - ACABAMENTO 45°
1 : 2

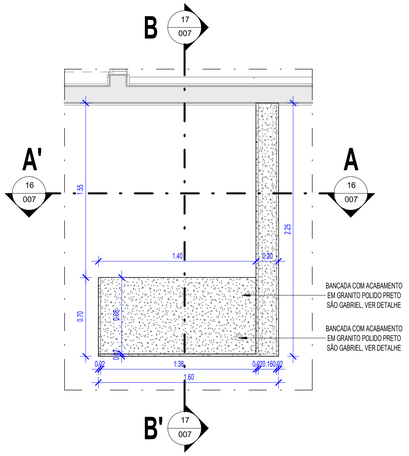

15 BG03 - PLANTA BAIXA
1 : 25

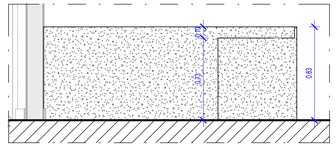

20 BG03 - ELEVAÇÃO LATERAL ESQUERDA
1 : 25

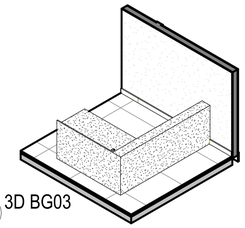

21 3D BG03

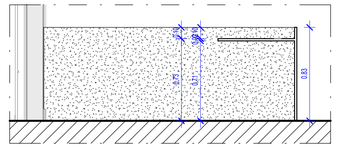

17 BG03 - CORTE BB'
1 : 25

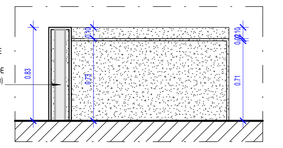

16 BG03 - CORTE AA'
1 : 25

QUADRO DE BANCADA E BALCÃO DE GRANITO

CÓDIGO	QUANTIDADE	DESCRIÇÃO	AMBIENTE
BG01	1	BANCADA COM ACABAMENTO EM GRANITO POLIDO PRETO SÃO GABRIEL, VER DETALHE	JÚRI
BG02	1	BANCADA COM ACABAMENTO EM GRANITO POLIDO PRETO SÃO GABRIEL, VER DETALHE	JÚRI
BG03	1	BANCADA COM ACABAMENTO EM GRANITO POLIDO PRETO SÃO GABRIEL, VER DETALHE	JÚRI
BG04	1	BANCADA COM ACABAMENTO EM GRANITO POLIDO PRETO SÃO GABRIEL, VER DETALHE	JÚRI
BG05	1	BANCADA COM ACABAMENTO EM GRANITO POLIDO PRETO SÃO GABRIEL, VER DETALHE	JÚRI
BG06	1	BANCADA COM ACABAMENTO EM GRANITO POLIDO VERDE UBATUBA, VER DETALHE	RECEPÇÃO
BG07	3	BANCADA COM ACABAMENTO EM GRANITO POLIDO VERDE UBATUBA, VER DETALHE	WC MASCULINO
BG08	3	BANCADA COM ACABAMENTO EM GRANITO POLIDO VERDE UBATUBA, VER DETALHE	WC FEMININO
BG09	4	BANCADA COM ACABAMENTO EM GRANITO POLIDO VERDE UBATUBA, VER DETALHE	<varia>
BG10	12	BANCADA COM ACABAMENTO EM GRANITO POLIDO VERDE UBATUBA, VER DETALHE	WC PRIVATIVO
BG11	10	BANCADA COM ACABAMENTO EM GRANITO POLIDO VERDE UBATUBA, VER DETALHE	WC PRIVATIVO
BG12	1	BANCADA COM ACABAMENTO EM GRANITO VERDE UBATUBA, VER DETALHE	GUARITA
BG13	2	BANCADA COM ACABAMENTO EM GRANITO POLIDO VERDE UBATUBA, VER DETALHE	
BG14	2	BANCADA COM ACABAMENTO EM GRANITO POLIDO VERDE UBATUBA, VER DETALHE	REFEITÓRIO
BG15	2	BANCADA COM ACABAMENTO EM GRANITO POLIDO VERDE UBATUBA, VER DETALHE	PARLATÓRIO
BG16	1	BANCADA COM ACABAMENTO EM GRANITO POLIDO VERDE UBATUBA, VER DETALHE	WC FUNCIONÁRIOS FEMININO
BG17	1	BANCADA COM ACABAMENTO EM GRANITO POLIDO VERDE UBATUBA, VER DETALHE	WC FUNCIONÁRIOS MASCULINO
BG18	2	BANCADA COM ACABAMENTO EM GRANITO POLIDO VERDE UBATUBA, VER DETALHE	SALA AMAMENTAÇÃO E REPOUSO
BG19	1	BANCADA COM ACABAMENTO EM GRANITO POLIDO VERDE UBATUBA, VER DETALHE	JÚRI
BG20	2	BANCADA COM ACABAMENTO EM GRANITO VERDE UBATUBA. VER DETALHE.	WC FUNCIONÁRIOS ANEXO
BG21	1	BANCADA COM ACABAMENTO EM GRANITO VERDE UBATUBA. VER DETALHE.	COPA ANEXO

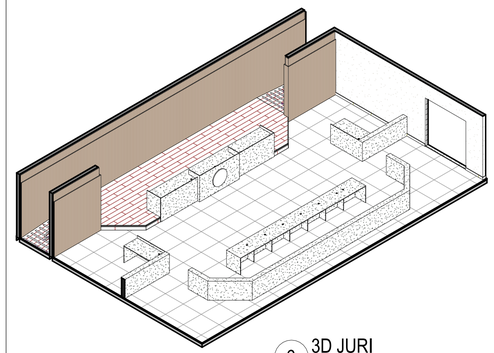

6 3D JURI

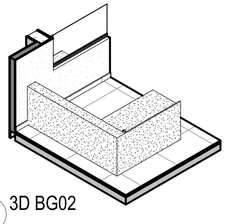

14 3D BG02

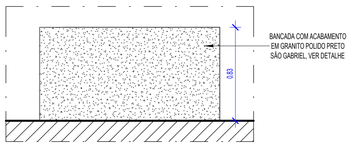

10 BG02 - ELEVAÇÃO FRONTAL
1 : 25

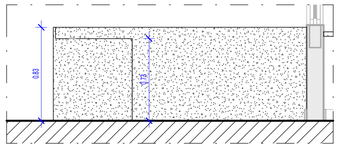

11 BG02 - ELEVAÇÃO LATERAL DIREITA
1 : 25

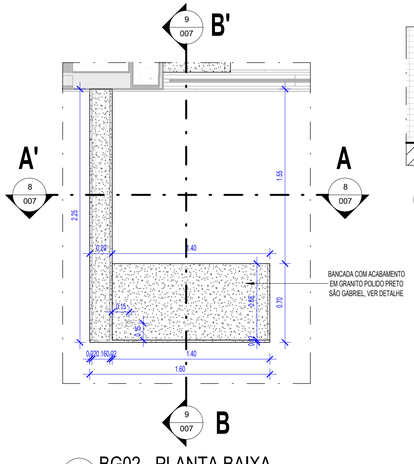

7 BG02 - PLANTA BAIXA
1 : 25

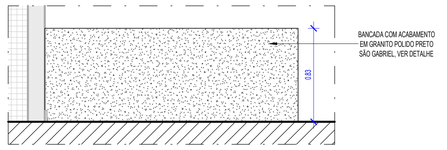

12 BG02 - ELEVAÇÃO LATERAL ESQUERDA
1 : 25

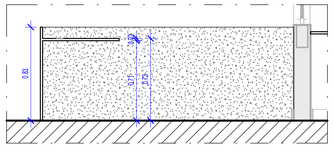

9 BG02 - CORTE BB'
1 : 25

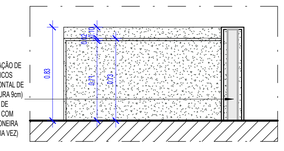

8 BG02 - CORTE AA'
1 : 25

TABELA DE REVISÃO

NÚMERO	DESCRIÇÃO	DATA

TJPE
TRIBUNAL DE JUSTIÇA DE PERNAMBUCO
DIRETORIA DE ENGENHARIA E ARQUITETURA - DEA
RUA MOACIR BARACHO, 207, 8º ANDAR - SANTO ANTÔNIO - RECIFE - PE - CEP:50.010-040 - TEL. (81) 34193463

OBRA DE REFERÊNCIA:
CONSTRUÇÃO DO NOVO FÓRUM DE CABO DE SANTO AGOSTINHO / PE

CSA - FOR

ENDEREÇO:
LOTE DE TERRENO Nº 06 DA QUADRA "E", VILA SOCIAL CONTRA O MOCAMBO - RUA JOSÉ LINS TELES, CABO DE SANTO AGOSTINHO - PE

TÍTULO DO DESENHO:
DETALHE_BALCÕES E BANCADAS_BG01, BG02 E BG03

OBSERVAÇÕES:

BLOCO 01 - PRÉDIO PRINCIPAL		**BLOCO 05 - CASA DE BOMBAS E.T.E.**	
ÁREA DE CONSTRUÇÃO TERREO	2.024,62m²	ÁREA DE CONSTRUÇÃO	7,66m²
ÁREA DE CONSTRUÇÃO 1º PAVIMENTO	1.729,54m²	ÁREA DE COBERTA	7,66m²
ÁREA DE CONSTRUÇÃO 2º PAVIMENTO	1.798,43m²	**BLOCO 06 - DEPÓSITO DE LIXO**	
ÁREA DE CONSTRUÇÃO ÁTICO	134,65m²	ÁREA DE CONSTRUÇÃO	9,70m²
ÁREA TOTAL DE CONSTRUÇÃO	5.687,24	ÁREA DE COBERTA	9,70m²
ÁREA DE COBERTA	2.024,74m²	**ÁREA DO TERRENO**	7.194,66m²
BLOCO 02 - PRÉDIO ANEXO		**ÁREA TOTAL DE CONSTRUÇÃO**	5.980,63m²
ÁREA DE CONSTRUÇÃO	250,20m²	**ÁREA TOTAL DE COBERTA**	2.362,96m²
ÁREA DE COBERTA	289,55m²	**SOLO NATURAL (25%)**	
BLOCO 03 - GUARITA		Plantio de 34 Arvore de Porte +	1.541,33m²
ÁREA DE CONSTRUÇÃO	8,48m²	**ESTACIONAMENTO**	73 VAGAS
ÁREA DE COBERTA	13,06m²	**COEFICIENTE DE UTILIZAÇÃO**	0,83
BLOCO 04 - CABINE PRIMÁRIA		**TAXA DE OCUPAÇÃO**	0,32
ÁREA DE CONSTRUÇÃO	17,36m²		
ÁREA DE COBERTA	17,36m²		

DISCIPLINA, Nº PRANCHA:
ARQ 007

ETAPA DO PROJETO:
DT

TPO DE OBRA:
CO

REVISÃO:

DATA:
JUNHO/2026

ESCALA:
Como indicada

ARQUIVO:
CSA - FOR - CO - ARQ - DT - 007_ DETALHE_BALCÕES E BANCADAS_BG01, BG02 E BG03_

PROJETO/DESENHO:
MARIANA SOUTINHO / EDUARDO TORCHIA

QUANDO DA EXECUÇÃO DESTE PROJETO, DEVEM SER OBSERVADOS, POR PARTE DA EXECUTORA, OS DESENHOS, AS ESPECIFICAÇÕES, AS LEGISLAÇÕES E AS NORMAS PERTINENTES. VERIFICADAS NECESSIDADES DE ALTERAÇÕES E / OU DE ATUALIZAÇÕES, AS MESMAS DEVERÃO SER COMUNICADAS À DIRETORIA DE ENGENHARIA E ARQUITETURA DO TJPE, PARA SEU ATENDIMENTO

PROPRIETÁRIO:
TJPE - TRIBUNAL DE JUSTIÇA DE PERNAMBUCO

AUTOR DO PROJETO:
RENATA COUTINHO - CAU/PE A 23662-4 | MARYANNE JARINA - CAU/PE A 58251-4

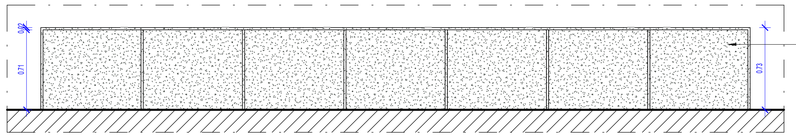

4 BG04 - ELEVAÇÃO POSTERIOR
1 : 25

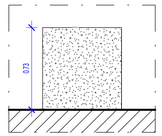

5 BG04 - ELEVAÇÃO LATERAL
1 : 25

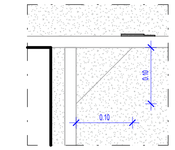

15 BG04 - DETALHE
1 : 5

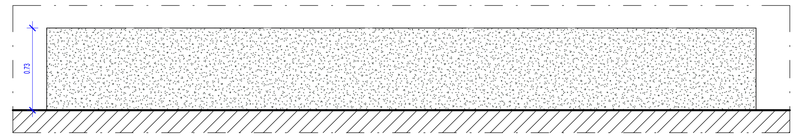

3 BG04 - ELEVAÇÃO FRONTAL
1 : 25

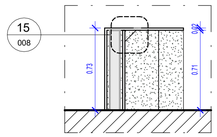

2 BG04 - CORTE
1 : 25

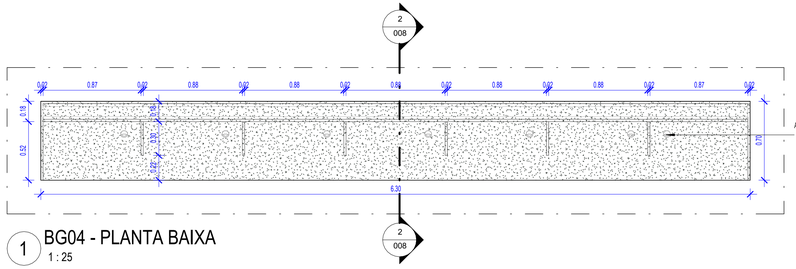

1 BG04 - PLANTA BAIXA
1 : 25

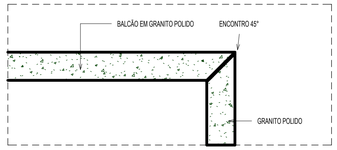

DETALHE - ACABAMENTO 45°
1 : 2

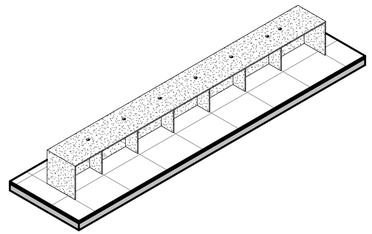

11 3D BG04 POSTERIOR

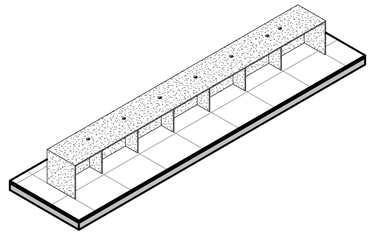

12 3D BG04 FRONTAL

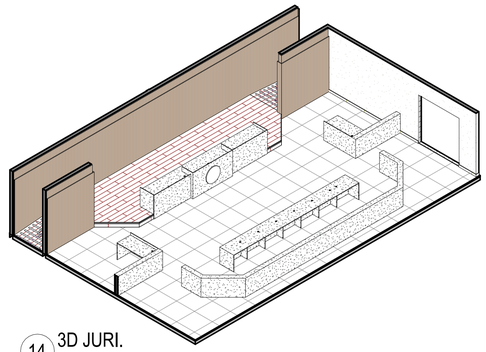

14 3D JURI.

QUADRO DE BANCADA E BALCÃO DE GRANITO

CÓDIGO	QUANTIDADE	DESCRIÇÃO	AMBIENTE
BG01	1	BANCADA COM ACABAMENTO EM GRANITO POLIDO PRETO SÃO GABRIEL. VER DETALHE	JÚRI
BG02	1	BANCADA COM ACABAMENTO EM GRANITO POLIDO PRETO SÃO GABRIEL. VER DETALHE	JÚRI
BG03	1	BANCADA COM ACABAMENTO EM GRANITO POLIDO PRETO SÃO GABRIEL. VER DETALHE	JÚRI
BG04	1	BANCADA COM ACABAMENTO EM GRANITO POLIDO PRETO SÃO GABRIEL. VER DETALHE	JÚRI
BG05	1	BANCADA COM ACABAMENTO EM GRANITO POLIDO PRETO SÃO GABRIEL. VER DETALHE	JÚRI
BG06	1	BANCADA COM ACABAMENTO EM GRANITO POLIDO VERDE UBATUBA. VER DETALHE	RECEPÇÃO
BG07	3	BANCADA COM ACABAMENTO EM GRANITO POLIDO VERDE UBATUBA. VER DETALHE	WC MASCULINO
BG08	3	BANCADA COM ACABAMENTO EM GRANITO POLIDO VERDE UBATUBA. VER DETALHE	WC FEMININO
BG09	4	BANCADA COM ACABAMENTO EM GRANITO POLIDO VERDE UBATUBA. VER DETALHE	<varia>
BG10	12	BANCADA COM ACABAMENTO EM GRANITO POLIDO VERDE UBATUBA. VER DETALHE	WC PRIVATIVO
BG11	10	BANCADA COM ACABAMENTO EM GRANITO POLIDO VERDE UBATUBA. VER DETALHE	WC PRIVATIVO
BG12	1	BANCADA COM ACABAMENTO EM GRANITO VERDE UBATUBA. VER DETALHE	GUARITA
BG13	2	BANCADA COM ACABAMENTO EM GRANITO POLIDO VERDE UBATUBA. VER DETALHE	
BG14	2	BANCADA COM ACABAMENTO EM GRANITO POLIDO VERDE UBATUBA. VER DETALHE	REFEITÓRIO
BG15	2	BANCADA COM ACABAMENTO EM GRANITO POLIDO VERDE UBATUBA. VER DETALHE	PARLATÓRIO
BG16	1	BANCADA COM ACABAMENTO EM GRANITO POLIDO VERDE UBATUBA. VER DETALHE	WC FUNCIONÁRIOS FEMININO
BG17	1	BANCADA COM ACABAMENTO EM GRANITO POLIDO VERDE UBATUBA. VER DETALHE	WC FUNCIONÁRIOS MASCULINO
BG18	2	BANCADA COM ACABAMENTO EM GRANITO POLIDO VERDE UBATUBA. VER DETALHE	SALA AMAMENTAÇÃO E REPOUSO
BG19	1	BANCADA COM ACABAMENTO EM GRANITO POLIDO VERDE UBATUBA. VER DETALHE	JÚRI
BG20	2	BANCADA COM ACABAMENTO EM GRANITO VERDE UBATUBA. VER DETALHE.	WC FUNCIONÁRIOS ANEXO
BG21	1	BANCADA COM ACABAMENTO EM GRANITO VERDE UBATUBA. VER DETALHE.	COPA ANEXO

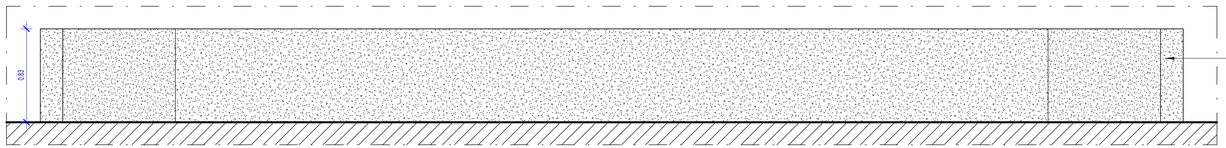

7 BG05 - ELEVAÇÃO POSTERIOR
1 : 25

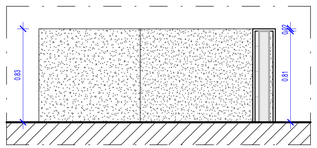

9 BG05 - CORTE
1 : 25

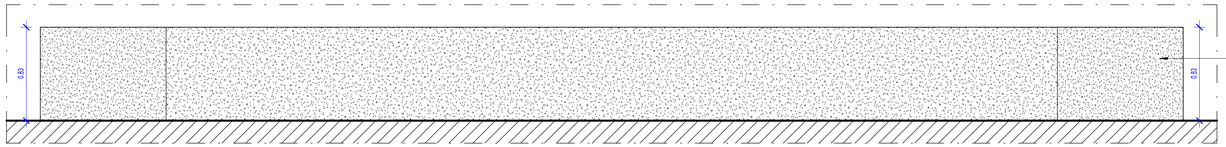

8 BG05 - ELEVAÇÃO FRONTAL
1 : 25

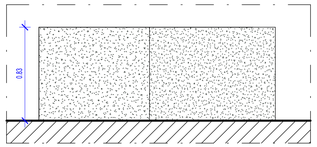

10 BG05 - ELEVAÇÃO LATERAL
1 : 25

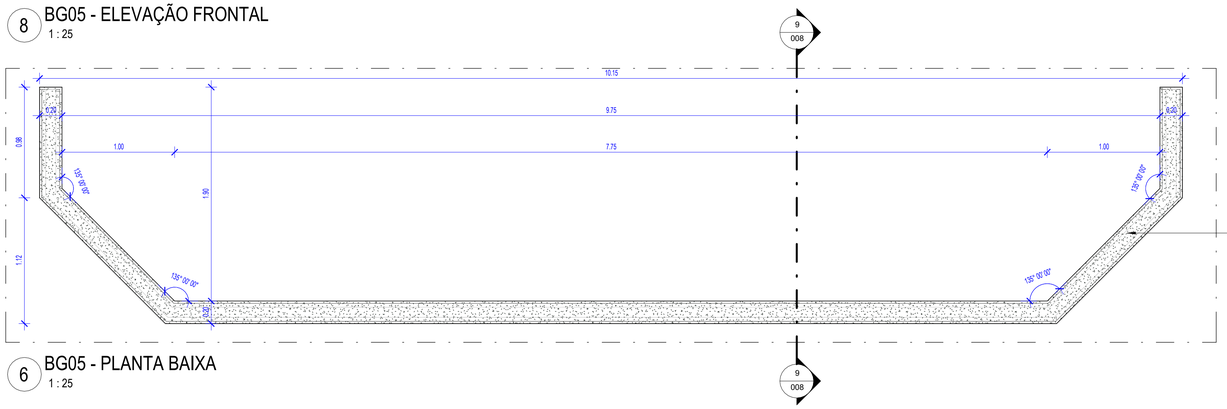

6 BG05 - PLANTA BAIXA
1 : 25

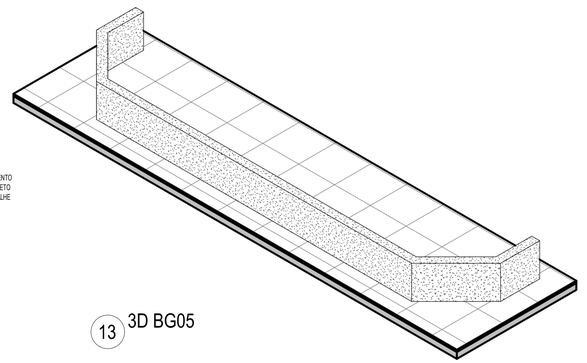

13 3D BG05

TABELA DE REVISÃO

NÚMERO	DESCRIÇÃO	DATA

TJPE
TRIBUNAL DE JUSTIÇA DE PERNAMBUCO
DIRETORIA DE ENGENHARIA E ARQUITETURA - DEA
RUA MOACIR BARACHO, 207, 6º ANDAR - SANTO ANTÔNIO - RECIFE - PE - CEP:50.010-040 - TEL. (81) 34193463

OBRA DE REFERÊNCIA:
CONSTRUÇÃO DO NOVO FÓRUM DE CABO DE SANTO AGOSTINHO / PE

CSA - FOR

ENDEREÇO:
LOTE DE TERRENO Nº 06 DA QUADRA "E", VILA SOCIAL CONTRA O MOCAMBO - RUA JOSÉ LINS TELES, CABO DE SANTO AGOSTINHO - PE

TÍTULO DO DESENHO:
DETALHE_BALCÕES E BANCADAS_BG04 E BG05

DISCIPLINA, Nº PRANCHA:
ARQ 008

ETAPA DO PROJETO:
DT

TPO DE OBRA:
CO

REVISÃO:

DATA:
JUNHO/2026

ESCALA:
Como indicada

PROJETO/DESENHO:
MARIANA SOUTINHO / EDUARDO TORCHIA

OBSERVAÇÕES:

BLOCO 01 – PRÉDIO PRINCIPAL		**BLOCO 05 – CASA DE BOMBAS E.T.E.**	
ÁREA DE CONSTRUÇÃO TERREO	2.024,62m²	ÁREA DE CONSTRUÇÃO	7,66m²
ÁREA DE CONSTRUÇÃO 1º PAVIMENTO	1.729,54m²	ÁREA DE COBERTA	7,66m²
ÁREA DE CONSTRUÇÃO 2º PAVIMENTO	1.798,43m²	**BLOCO 06 – DEPÓSITO DE LIXO**	
ÁREA DE CONSTRUÇÃO ÁTICO	134,65m²	ÁREA DE CONSTRUÇÃO	9,70m²
ÁREA TOTAL DE CONSTRUÇÃO	5.687,24	ÁREA DE COBERTA	9,70m²
ÁREA DE COBERTA	2.024,74m²	**ÁREA DO TERRENO**	7.194,66m²
BLOCO 02 – PRÉDIO ANEXO		**ÁREA TOTAL DE CONSTRUÇÃO**	5.980,63m²
ÁREA DE CONSTRUÇÃO	250,20m²	**ÁREA TOTAL DE COBERTA**	2.362,96m²
ÁREA DE COBERTA	289,55m²	**SOLO NATURAL (25%)**	
BLOCO 03 – GUARITA		Plantio de 34 Arvres de Porte +	1.541,33m²
ÁREA DE CONSTRUÇÃO	8,48m²	**ESTACIONAMENTO**	73 VAGAS
ÁREA DE COBERTA	13,95m²	**COEFICIENTE DE UTILIZAÇÃO**	0,83
BLOCO 04 – CABINE PRIMÁRIA		**TAXA DE OCUPAÇÃO**	0,32
ÁREA DE CONSTRUÇÃO	17,36m²		
ÁREA DE COBERTA	17,36m²		

ARQUIVO:
CSA - FOR - CO - ARQ - DT - 008 _DETALHE_BALCÕES E BANCADAS_BG04 E BG05_

QUANDO DA EXECUÇÃO DESTE PROJETO, DEVEM SER OBSERVADOS, POR PARTE DA EXECUTORA, OS DESENHOS, AS ESPECIFICAÇÕES, AS LEGISLAÇÕES E AS NORMAS PERTINENTES. VERIFICADAS NECESSIDADES DE ALTERAÇÕES E / OU DE ATUALIZAÇÕES, AS MESMAS DEVERÃO SER COMUNICADAS À DIRETORIA DE ENGENHARIA E ARQUITETURA DO TJPE, PARA SEU ATENDIMENTO

PROPRIETÁRIO:
TJPE - TRIBUNAL DE JUSTIÇA DE PERNAMBUCO

AUTOR DO PROJETO:
RENATA COUTINHO - CAU/PE A 23662-4 | MARYANNE JARINA - CAU/PE A 58251-4

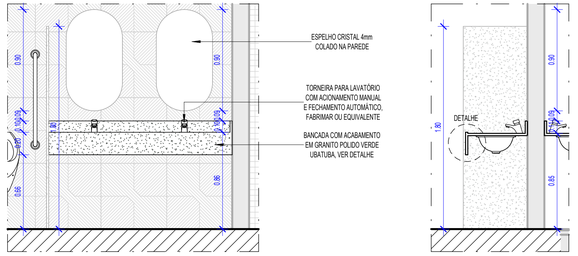

10 BG07 - ELEVAÇÃO FRONTAL
1 : 25

11 BG07 - CORTE
1 : 25

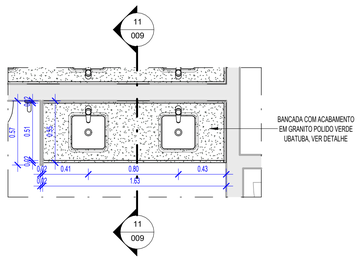

9 BG07 - PLANTA BAIXA
1 : 25

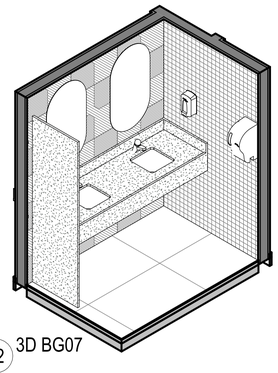

12 3D BG07

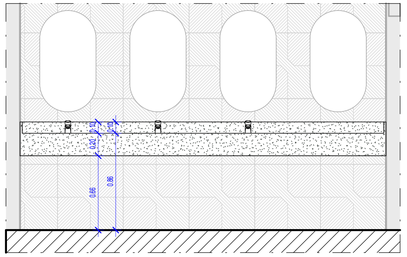

14 BG08 - ELEVAÇÃO FRONTAL
1 : 25

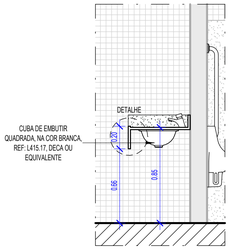

15 BG08 - CORTE
1 : 25

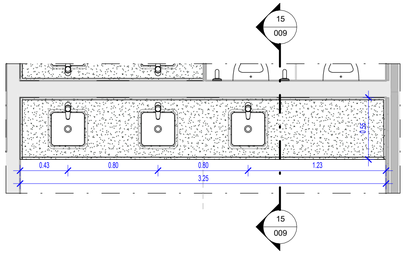

13 BG08 - PLANTA BAIXA
1 : 25

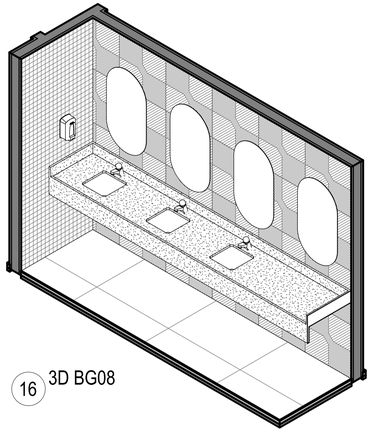

16 3D BG08

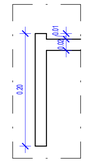

17 BG07 / BG08 - DETALHE
1 : 5

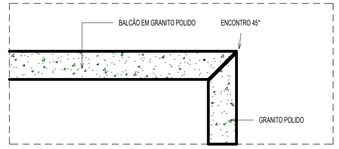

DETALHE - ACABAMENTO 45°
1 : 2

QUADRO DE BANCADA E BALCÃO DE GRANITO

CÓDIGO	QUANTIDADE	DESCRIÇÃO	AMBIENTE
BG01	1	BANCADA COM ACABAMENTO EM GRANITO POLIDO PRETO SÃO GABRIEL, VER DETALHE	JÚRI
BG02	1	BANCADA COM ACABAMENTO EM GRANITO POLIDO PRETO SÃO GABRIEL, VER DETALHE	JÚRI
BG03	1	BANCADA COM ACABAMENTO EM GRANITO POLIDO PRETO SÃO GABRIEL, VER DETALHE	JÚRI
BG04	1	BANCADA COM ACABAMENTO EM GRANITO POLIDO PRETO SÃO GABRIEL, VER DETALHE	JÚRI
BG05	1	BANCADA COM ACABAMENTO EM GRANITO POLIDO PRETO SÃO GABRIEL, VER DETALHE	JÚRI
BG06	1	BANCADA COM ACABAMENTO EM GRANITO POLIDO VERDE UBATUBA, VER DETALHE	RECEPÇÃO
BG07	3	BANCADA COM ACABAMENTO EM GRANITO POLIDO VERDE UBATUBA, VER DETALHE	WC MASCULINO
BG08	3	BANCADA COM ACABAMENTO EM GRANITO POLIDO VERDE UBATUBA, VER DETALHE	WC FEMININO
BG09	4	BANCADA COM ACABAMENTO EM GRANITO POLIDO VERDE UBATUBA, VER DETALHE	<vania>
BG10	12	BANCADA COM ACABAMENTO EM GRANITO POLIDO VERDE UBATUBA, VER DETALHE	WC PRIVATIVO
BG11	10	BANCADA COM ACABAMENTO EM GRANITO POLIDO VERDE UBATUBA, VER DETALHE	WC PRIVATIVO
BG12	1	BANCADA COM ACABAMENTO EM GRANITO VERDE UBATUBA, VER DETALHE	GUARITA
BG13	2	BANCADA COM ACABAMENTO EM GRANITO POLIDO VERDE UBATUBA, VER DETALHE	
BG14	2	BANCADA COM ACABAMENTO EM GRANITO POLIDO VERDE UBATUBA, VER DETALHE	REFEITÓRIO
BG15	2	BANCADA COM ACABAMENTO EM GRANITO POLIDO VERDE UBATUBA, VER DETALHE	PARLATÓRIO
BG16	1	BANCADA COM ACABAMENTO EM GRANITO POLIDO VERDE UBATUBA, VER DETALHE	WC FUNCIONÁRIOS FEMININO
BG17	1	BANCADA COM ACABAMENTO EM GRANITO POLIDO VERDE UBATUBA, VER DETALHE	WC FUNCIONÁRIOS MASCULINO
BG18	2	BANCADA COM ACABAMENTO EM GRANITO POLIDO VERDE UBATUBA, VER DETALHE	SALA AMAMENTAÇÃO E REPOUSO
BG19	1	BANCADA COM ACABAMENTO EM GRANITO POLIDO VERDE UBATUBA, VER DETALHE	JÚRI
BG20	2	BANCADA COM ACABAMENTO EM GRANITO VERDE UBATUBA. VER DETALHE.	WC FUNCIONÁRIOS ANEXO
BG21	1	BANCADA COM ACABAMENTO EM GRANITO VERDE UBATUBA. VER DETALHE.	COPA ANEXO

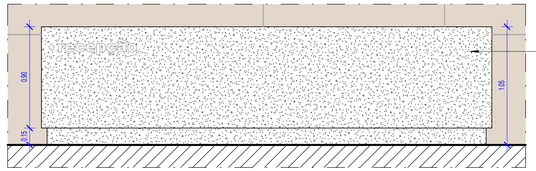

2 BG06 - ELEVAÇÃO FRONTAL
1 : 25

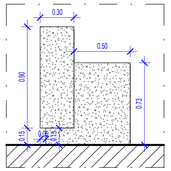

3 BG06 - ELEVAÇÃO LATERAL DIREITA
1 : 25

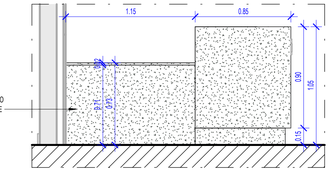

4 BG06 - ELEVAÇÃO LATERAL ESQUERDA
1 : 25

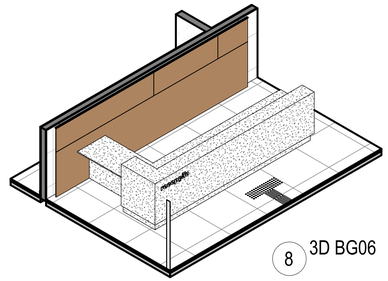

8 3D BG06

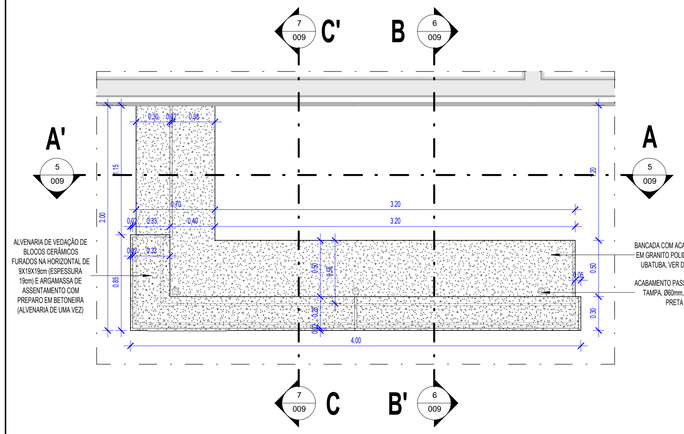

1 BG06 - PLANTA BAIXA
1 : 25

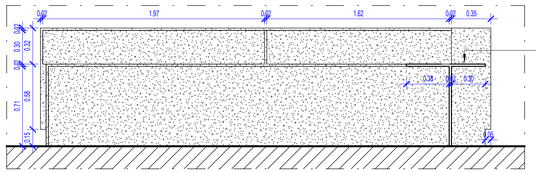

5 BG06 - CORTE AA'
1 : 25

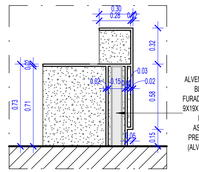

6 BG06 - CORTE BB'
1 : 25

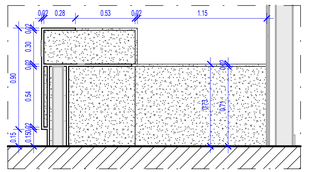

7 BG06 - CORTE CC'
1 : 25

TABELA DE REVISÃO

NÚMERO	DESCRIÇÃO	DATA

TJPE
TRIBUNAL DE JUSTIÇA DE PERNAMBUCO
DIRETORIA DE ENGENHARIA E ARQUITETURA - DEA
RUA MOACIR BARACHO, 207, 6º ANDAR - SANTO ANTÔNIO - RECIFE - PE - CEP:50.010-040 - TEL. (81) 34193403

OBRA DE REFERÊNCIA:
CONSTRUÇÃO DO NOVO FÓRUM DE CABO DE SANTO AGOSTINHO / PE

CSA - FOR

ENDEREÇO:
LOTE DE TERRENO Nº 06 DA QUADRA "E", VILA SOCIAL CONTRA O MOCAMBO - RUA JOSÉ LINS TELES, CABO DE SANTO AGOSTINHO - PE

TÍTULO DO DESENHO:
DETALHE_BALCÕES E BANCADAS_BG06, BG07 E BG08

OBSERVAÇÕES:

BLOCO 01 – PRÉDIO PRINCIPAL		**BLOCO 05 – CASA DE BOMBAS E.T.E.**	
ÁREA DE CONSTRUÇÃO TÉRREO	2.024,62m²	ÁREA DE CONSTRUÇÃO	7,66m²
ÁREA DE CONSTRUÇÃO 1º PAVIMENTO	1.729,54m²	ÁREA DE COBERTA	7,66m²
ÁREA DE CONSTRUÇÃO 2º PAVIMENTO	1.798,43m²	**BLOCO 06 – DEPÓSITO DE LIXO**	
ÁREA DE CONSTRUÇÃO ÁTICO	134,65m²	ÁREA DE CONSTRUÇÃO	9,70m²
ÁREA TOTAL DE CONSTRUÇÃO	5.687,24	ÁREA DE COBERTA	9,70m²
ÁREA DE COBERTA	2.024,74m²	**ÁREA DO TERRENO**	7.194,66m²
BLOCO 02 – PRÉDIO ANEXO		**ÁREA TOTAL DE CONSTRUÇÃO**	5.980,63m²
ÁREA DE CONSTRUÇÃO	250,20m²	**ÁREA TOTAL DE COBERTA**	2.362,96m²
ÁREA DE COBERTA	289,55m²	**SOLO NATURAL (25%)**	
BLOCO 03 – GUARITA		Piantio de 34 Arvores de Porte +	1.541,33m²
ÁREA DE CONSTRUÇÃO	8,48m²	**ESTACIONAMENTO**	73 VAGAS
ÁREA DE COBERTA	13,95m²	**COEFICIENTE DE UTILIZAÇÃO**	0,83
BLOCO 04 – CABINE PRIMÁRIA		**TAXA DE OCUPAÇÃO**	0,32
ÁREA DE CONSTRUÇÃO	17,36m²		
ÁREA DE COBERTA	17,36m²		

DISCIPLINA, Nº PRANCHA:
ARQ 009

ETAPA DO PROJETO:
DT

TPO DE OBRA:
CO

REVISÃO:

DATA:
JUNHO/2026

ESCALA:
Como indicada

ARQUIVO:
CSA - FOR - CO - ARQ - DT - 009 _ DETALHE_BALCÕES E BANCADAS_BG06, BG07 E BG08_

PROJETO/DESENHO:
MARIANA SOUTINHO / EDUARDO TORCHIA

QUANDO DA EXECUÇÃO DESTE PROJETO, DEVEM SER OBSERVADOS, POR PARTE DA EXECUTORA, OS DESENHOS, AS ESPECIFICAÇÕES, AS LEGISLAÇÕES E AS NORMAS PERTINENTES. VERIFICADAS NECESSIDADES DE ALTERAÇÕES E / OU DE ATUALIZAÇÕES, AS MESMAS DEVERÃO SER COMUNICADAS A DIRETORIA DE ENGENHARIA E ARQUITETURA DO TJPE, PARA SEU ATENDIMENTO

PROPRIETÁRIO:
TJPE - TRIBUNAL DE JUSTIÇA DE PERNAMBUCO

AUTOR DO PROJETO:
RENATA COUTINHO - CAU/PE A 23662-4 | MARYANNE JARINA - CAU/PE A 58251-4

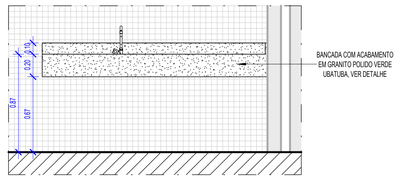

2 BG09 - ELEVAÇÃO FRONTAL
1 : 25

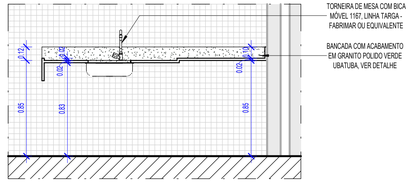

4 BG09 - CORTE BB'
1 : 25

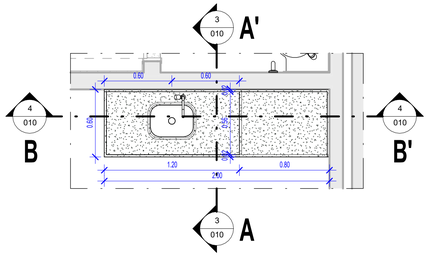

1 BG09 - PLANTA BAIXA
1 : 25

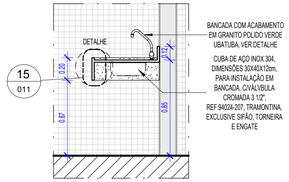

3 BG09 - CORTE AA'
1 : 25

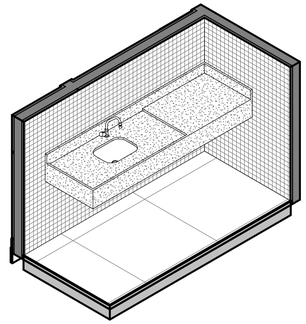

5 3D BG09

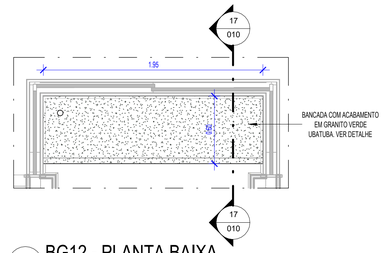

15 BG12 - PLANTA BAIXA
1 : 25

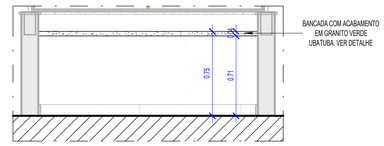

16 BG12 - ELEVAÇÃO FRONTAL
1 : 25

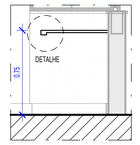

17 BG12 - CORTE
1 : 25

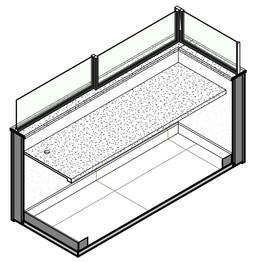

18 3D BG12

QUADRO DE BANCADA E BALCÃO DE GRANITO			
CÓDIGO	QUANTIDADE	DESCRIÇÃO	AMBIENTE
BG01	1	BANCADA COM ACABAMENTO EM GRANITO POLIDO PRETO SÃO GABRIEL, VER DETALHE	JÚRI
BG02	1	BANCADA COM ACABAMENTO EM GRANITO POLIDO PRETO SÃO GABRIEL, VER DETALHE	JÚRI
BG03	1	BANCADA COM ACABAMENTO EM GRANITO POLIDO PRETO SÃO GABRIEL, VER DETALHE	JÚRI
BG04	1	BANCADA COM ACABAMENTO EM GRANITO POLIDO PRETO SÃO GABRIEL, VER DETALHE	JÚRI
BG05	1	BANCADA COM ACABAMENTO EM GRANITO POLIDO PRETO SÃO GABRIEL, VER DETALHE	JÚRI
BG06	1	BANCADA COM ACABAMENTO EM GRANITO POLIDO VERDE UBATUBA, VER DETALHE	RECEPÇÃO
BG07	3	BANCADA COM ACABAMENTO EM GRANITO POLIDO VERDE UBATUBA, VER DETALHE	WC MASCULINO
BG08	3	BANCADA COM ACABAMENTO EM GRANITO POLIDO VERDE UBATUBA, VER DETALHE	WC FEMININO
BG09	4	BANCADA COM ACABAMENTO EM GRANITO POLIDO VERDE UBATUBA, VER DETALHE	<varia>
BG10	12	BANCADA COM ACABAMENTO EM GRANITO POLIDO VERDE UBATUBA, VER DETALHE	WC PRIVATIVO
BG11	10	BANCADA COM ACABAMENTO EM GRANITO POLIDO VERDE UBATUBA, VER DETALHE	WC PRIVATIVO
BG12	1	BANCADA COM ACABAMENTO EM GRANITO VERDE UBATUBA, VER DETALHE	GUARITA
BG13	2	BANCADA COM ACABAMENTO EM GRANITO POLIDO VERDE UBATUBA, VER DETALHE	
BG14	2	BANCADA COM ACABAMENTO EM GRANITO POLIDO VERDE UBATUBA, VER DETALHE	REFEITÓRIO
BG15	2	BANCADA COM ACABAMENTO EM GRANITO POLIDO VERDE UBATUBA, VER DETALHE	PARLATÓRIO
BG16	1	BANCADA COM ACABAMENTO EM GRANITO POLIDO VERDE UBATUBA, VER DETALHE	WC FUNCIONÁRIOS FEMININO
BG17	1	BANCADA COM ACABAMENTO EM GRANITO POLIDO VERDE UBATUBA, VER DETALHE	WC FUNCIONÁRIOS MASCULINO
BG18	2	BANCADA COM ACABAMENTO EM GRANITO POLIDO VERDE UBATUBA, VER DETALHE	SALA AMAMENTAÇÃO E REPOUSO
BG19	1	BANCADA COM ACABAMENTO EM GRANITO POLIDO VERDE UBATUBA, VER DETALHE	JÚRI
BG20	2	BANCADA COM ACABAMENTO EM GRANITO VERDE UBATUBA. VER DETALHE.	WC FUNCIONÁRIOS ANEXO
BG21	1	BANCADA COM ACABAMENTO EM GRANITO VERDE UBATUBA. VER DETALHE.	COPA ANEXO

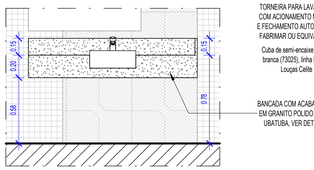

7 BG10 - ELEVAÇÃO FRONTAL
1 : 25

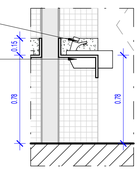

9 BG10 - CORTE
1 : 25

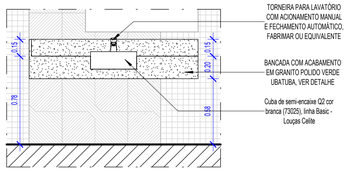

11 BG11 - ELEVAÇÃO FRONTAL
1 : 25

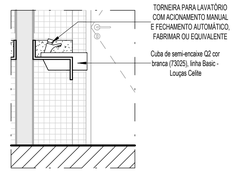

12 BG11 - CORTE
1 : 25

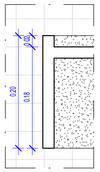

14 BG09 - DETALHE
1 : 5

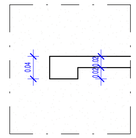

19 BG12 - DETALHE
1 : 5

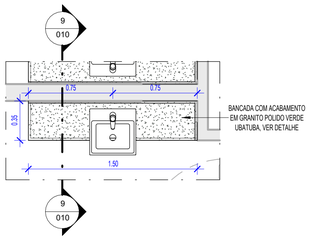

6 BG10 - PLANTA BAIXA
1 : 25

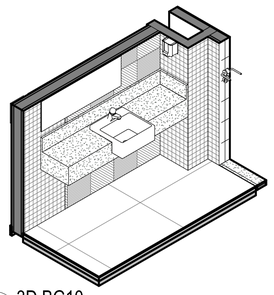

8 3D BG10

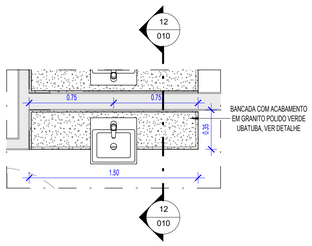

10 BG11 - PLANTA BAIXA
1 : 25

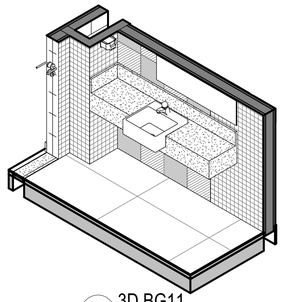

13 3D BG11

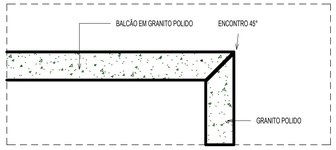

DETALHE - ACABAMENTO 45°
1 : 2

TABELA DE REVISÃO		
NÚMERO	DESCRIÇÃO	DATA

TJPE
TRIBUNAL DE JUSTIÇA DE PERNAMBUCO
DIRETORIA DE ENGENHARIA E ARQUITETURA - DEA
RUA MOACIR BARACHO, 207, 6º ANDAR - SANTO ANTÔNIO - RECIFE - PE - CEP:50.010-040 - TEL. (81) 34193463

OBRA DE REFERÊNCIA:
CONSTRUÇÃO DO NOVO FÓRUM DE CABO DE SANTO AGOSTINHO / PE

CSA - FOR

ENDEREÇO:
LOTE DE TERRENO Nº 06 DA QUADRA "E", VILA SOCIAL CONTRA O MOCAMBO - RUA JOSÉ LINS TELES, CABO DE SANTO AGOSTINHO - PE

TÍTULO DO DESENHO:
DETALHE_BALCÕES E BANCADAS_BG09, BG10, BG11 E BG12

DISCIPLINA, Nº PRANCHA:
ARQ 010

ETAPA DO PROJETO:
DT

TPO DE OBRA:
CO

REVISÃO:

DATA:
JUNHO/2026

ESCALA:
Como indicada

OBSERVAÇÕES:

BLOCO 01 – PRÉDIO PRINCIPAL		**BLOCO 05 – CASA DE BOMBAS E.T.E.**	
ÁREA DE CONSTRUÇÃO TERREO	2.024,62m²	ÁREA DE CONSTRUÇÃO	7,66m²
ÁREA DE CONSTRUÇÃO 1º PAVIMENTO	1.729,54m²	ÁREA DE COBERTA	7,66m²
ÁREA DE CONSTRUÇÃO 2º PAVIMENTO	1.798,43m²	**BLOCO 06 – DEPÓSITO DE LIXO**	
ÁREA DE CONSTRUÇÃO ÁTICO	134,65m²	ÁREA DE CONSTRUÇÃO	9,70m²
ÁREA TOTAL DE CONSTRUÇÃO	5.687,24	ÁREA DE COBERTA	9,70m²
ÁREA DE COBERTA	2.024,74m²	**ÁREA DO TERRENO**	7.194,66m²
BLOCO 02 – PRÉDIO ANEXO		**ÁREA TOTAL DE CONSTRUÇÃO**	5.981,63m²
ÁREA DE CONSTRUÇÃO	250,20m²	**ÁREA TOTAL DE COBERTA**	2.362,96m²
ÁREA DE COBERTA	289,55m²	**SOLO NATURAL (25%)**	
BLOCO 03 – GUARITA		Plantio de 34 Árvores de Porte +	1.541,33m²
ÁREA DE CONSTRUÇÃO	8,48m²	**ESTACIONAMENTO**	73 VAGAS
ÁREA DE COBERTA	13,95m²	**COEFICIENTE DE UTILIZAÇÃO**	0,83
BLOCO 04 – CABINE PRIMÁRIA		**TAXA DE OCUPAÇÃO**	0,32
ÁREA DE CONSTRUÇÃO	17,36m²		
ÁREA DE COBERTA	17,36m²		

ARQUIVO:
CSA - FOR - CO - ARQ - DT - 010_ DETALHE_BALCÕES E BANCADAS_BG09, BG10, BG11 E BG12_

PROJETO/DESENHO:
MARIANNA SOUTINHO / EDUARDO TORCHIA

QUANDO DA EXECUÇÃO DESTE PROJETO, DEVEM SER OBSERVADOS, POR PARTE DA EXECUTORA, OS DESENHOS, AS ESPECIFICAÇÕES, AS LEGISLAÇÕES E AS NORMAS PERTINENTES. VERIFICADAS NECESSIDADES DE ALTERAÇÕES E / OU DE ATUALIZAÇÕES, AS MESMAS DEVERÃO SER COMUNICADAS À DIRETORIA DE ENGENHARIA E ARQUITETURA DO TJPE, PARA SEU ATENDIMENTO

PROPRIETÁRIO:
TJPE - TRIBUNAL DE JUSTIÇA DE PERNAMBUCO

AUTOR DO PROJETO:
RENATA COUTINHO - CAU/PE A 23662-4 | MARYANNE JARINA - CAU/PE A 58251-4

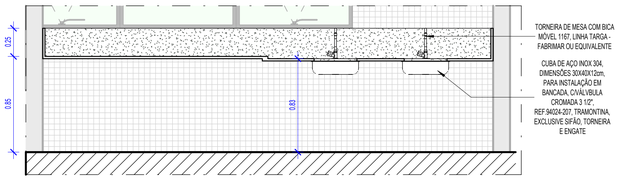

21 BG13 - CORTE BB'
1 : 25

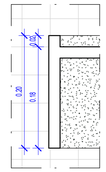

15 BG13 - DETALHE
1 : 5

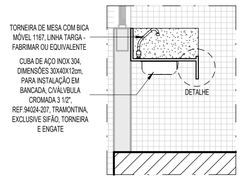

22 BG13 - CORTE AA'
1 : 25

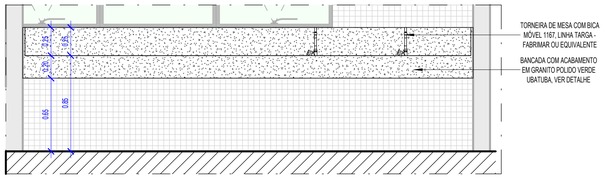

20 BG13 - ELEVAÇÃO FRONTAL
1 : 25

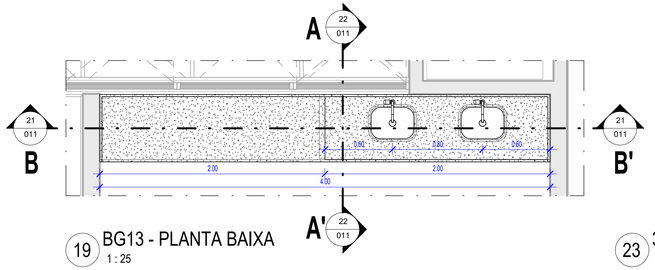

19 BG13 - PLANTA BAIXA
1 : 25

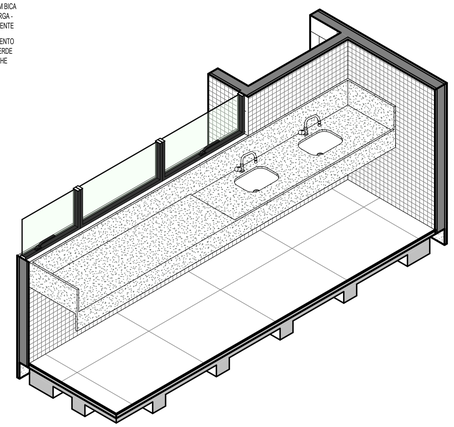

23 3D BG13

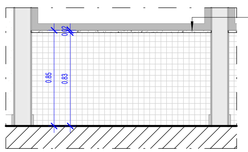

8 BG15 - ELEVAÇÃO FRONTAL
1 : 25



9 BG15 - CORTE
1 : 25

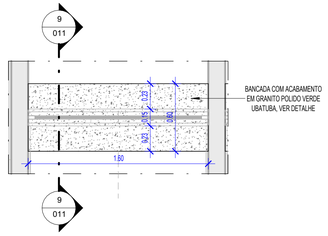

7 BG15 - PLANTA BAIXA
1 : 25

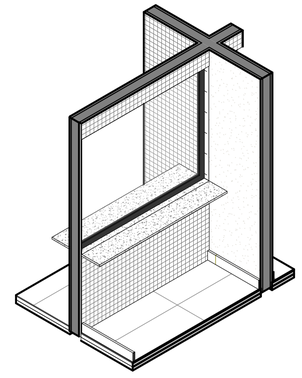

10 3D BG15

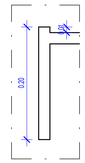

24 BG16 - DETALHE
1 : 5

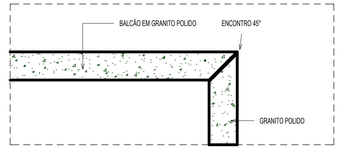

DETALHE - ACABAMENTO 45°
1 : 2

QUADRO DE BANCADA E BALCÃO DE GRANITO

CÓDIGO	QUANTIDADE	DESCRIÇÃO	AMBIENTE
BG01	1	BANCADA COM ACABAMENTO EM GRANITO POLIDO PRETO SÃO GABRIEL, VER DETALHE	JÚRI
BG02	1	BANCADA COM ACABAMENTO EM GRANITO POLIDO PRETO SÃO GABRIEL, VER DETALHE	JÚRI
BG03	1	BANCADA COM ACABAMENTO EM GRANITO POLIDO PRETO SÃO GABRIEL, VER DETALHE	JÚRI
BG04	1	BANCADA COM ACABAMENTO EM GRANITO POLIDO PRETO SÃO GABRIEL, VER DETALHE	JÚRI
BG05	1	BANCADA COM ACABAMENTO EM GRANITO POLIDO PRETO SÃO GABRIEL, VER DETALHE	JÚRI
BG06	1	BANCADA COM ACABAMENTO EM GRANITO POLIDO VERDE UBATUBA, VER DETALHE	RECEPÇÃO
BG07	3	BANCADA COM ACABAMENTO EM GRANITO POLIDO VERDE UBATUBA, VER DETALHE	WC MASCULINO
BG08	3	BANCADA COM ACABAMENTO EM GRANITO POLIDO VERDE UBATUBA, VER DETALHE	WC FEMININO
BG09	4	BANCADA COM ACABAMENTO EM GRANITO POLIDO VERDE UBATUBA, VER DETALHE	<vaga>
BG10	12	BANCADA COM ACABAMENTO EM GRANITO POLIDO VERDE UBATUBA, VER DETALHE	WC PRIVATIVO
BG11	10	BANCADA COM ACABAMENTO EM GRANITO POLIDO VERDE UBATUBA, VER DETALHE	WC PRIVATIVO
BG12	1	BANCADA COM ACABAMENTO EM GRANITO VERDE UBATUBA, VER DETALHE	GUARITA
BG13	2	BANCADA COM ACABAMENTO EM GRANITO POLIDO VERDE UBATUBA, VER DETALHE	
BG14	2	BANCADA COM ACABAMENTO EM GRANITO POLIDO VERDE UBATUBA, VER DETALHE	REFEITÓRIO
BG15	2	BANCADA COM ACABAMENTO EM GRANITO POLIDO VERDE UBATUBA, VER DETALHE	PARLATÓRIO
BG16	1	BANCADA COM ACABAMENTO EM GRANITO POLIDO VERDE UBATUBA, VER DETALHE	WC FUNCIONÁRIOS FEMININO
BG17	1	BANCADA COM ACABAMENTO EM GRANITO POLIDO VERDE UBATUBA, VER DETALHE	WC FUNCIONÁRIOS MASCULINO
BG18	2	BANCADA COM ACABAMENTO EM GRANITO POLIDO VERDE UBATUBA, VER DETALHE	SALA AMAMENTAÇÃO E REPOUSO
BG19	1	BANCADA COM ACABAMENTO EM GRANITO POLIDO VERDE UBATUBA, VER DETALHE	JÚRI
BG20	2	BANCADA COM ACABAMENTO EM GRANITO VERDE UBATUBA. VER DETALHE.	WC FUNCIONÁRIOS ANEXO
BG21	1	BANCADA COM ACABAMENTO EM GRANITO VERDE UBATUBA. VER DETALHE.	COPA ANEXO

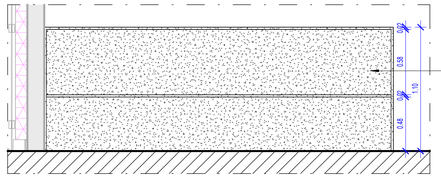

5 BG14 - ELEVAÇÃO POSTERIOR
1 : 25

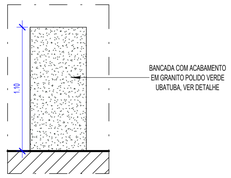

3 BG14 - ELEVAÇÃO LATERAL
1 : 25

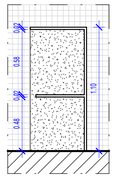

4 BG14 - CORTE
1 : 25

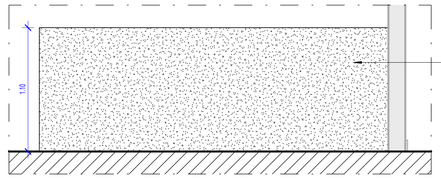

2 BG14 - ELEVAÇÃO FRONTAL
1 : 25

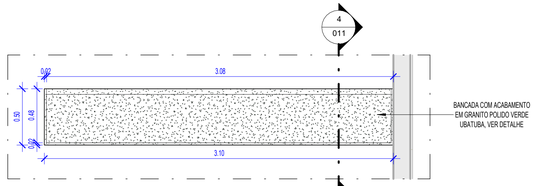

1 BG14 - PLANTA BAIXA
1 : 25

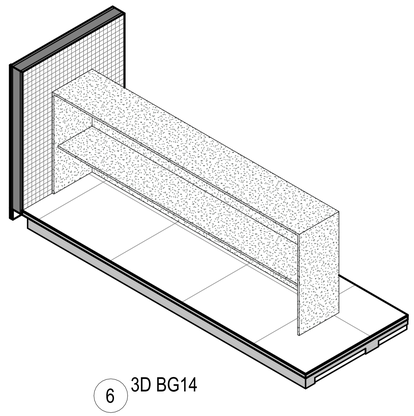

6 3D BG14

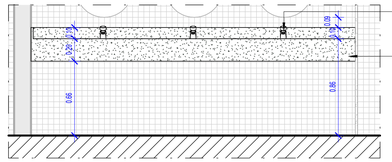

12 BG16 - ELEVAÇÃO FRONTAL
1 : 25

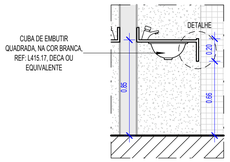

13 BG16 - CORTE
1 : 25

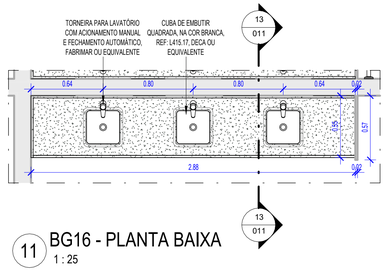

11 BG16 - PLANTA BAIXA
1 : 25

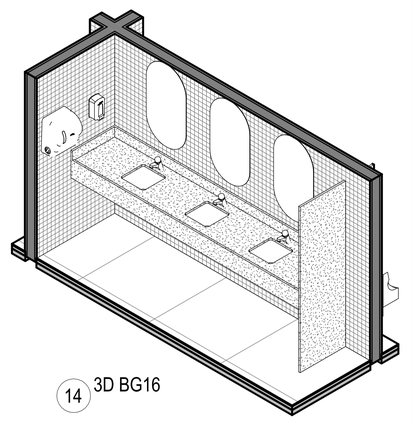

14 3D BG16

TABELA DE REVISÃO

NÚMERO	DESCRIÇÃO	DATA

TJPE
TRIBUNAL DE JUSTIÇA DE PERNAMBUCO
DIRETORIA DE ENGENHARIA E ARQUITETURA - DEA
RUA MOACIR BARACHO, 207, 8º ANDAR - SANTO ANTÔNIO - RECIFE - PE - CEP:50.010-040 - TEL. (81) 34193463

OBRA DE REFERÊNCIA:
CONSTRUÇÃO DO NOVO FÓRUM DE CABO DE SANTO AGOSTINHO / PE

CSA - FOR

ENDEREÇO:
LOTE DE TERRENO Nº 06 DA QUADRA "E", VILA SOCIAL CONTRA O MOCAMBO - RUA JOSÉ LINS TELES, CABO DE SANTO AGOSTINHO - PE

TÍTULO DO DESENHO:
DETALHE_BALCÕES E BANCADAS_BG13, BG14, BG15, BG16

DISCIPLINA, Nº PRANCHA:
ARQ 011

ETAPA DO PROJETO:
DT

TPO DE OBRA:
CO

REVISÃO:

DATA:
JUNHO/2026

ESCALA:
Como indicada

OBSERVAÇÕES:

BLOCO 01 – PRÉDIO PRINCIPAL		**BLOCO 05 – CASA DE BOMBAS E.T.E.**	
ÁREA DE CONSTRUÇÃO TERREO	2.024,62m²	ÁREA DE CONSTRUÇÃO	7,66m²
ÁREA DE CONSTRUÇÃO 1º PAVIMENTO	1.729,54m²	ÁREA DE COBERTA	7,66m²
ÁREA DE CONSTRUÇÃO 2º PAVIMENTO	1.798,43m²	**BLOCO 06 – DEPÓSITO DE LIXO**	
ÁREA DE CONSTRUÇÃO ATICO	134,65m²	ÁREA DE CONSTRUÇÃO	9,70m²
ÁREA TOTAL DE CONSTRUÇÃO	5.687,24	ÁREA DE COBERTA	9,70m²
ÁREA DE COBERTA	2.024,74m²	**ÁREA DO TERRENO**	7.194,66m²
BLOCO 02 – PRÉDIO ANEXO		**ÁREA TOTAL DE CONSTRUÇÃO**	5.981,63m²
ÁREA DE CONSTRUÇÃO	250,20m²	**ÁREA TOTAL DE COBERTA**	2.362,96m²
ÁREA DE COBERTA	289,55m²	**SOLO NATURAL (25%)**	
BLOCO 03 – GUARITA		Plantio de 34 Árvores de Porte +	1.541,33m²
ÁREA DE CONSTRUÇÃO	8,48m²	**ESTACIONAMENTO**	73 VAGAS
ÁREA DE COBERTA	13,95m²	**COEFICIENTE DE UTILIZAÇÃO**	0,83
BLOCO 04 – CABINE PRIMÁRIA		**TAXA DE OCUPAÇÃO**	0,32
ÁREA DE CONSTRUÇÃO	17,36m²		
ÁREA DE COBERTA	17,36m²		

ARQUIVO:
CSA - FOR - CO - ARQ - DT - 011_ DETALHE_BALCÕES E BANCADAS_BG13, BG14, BG15, BG16_

PROJETO/DESENHO:
MARIANA SOUTINHO / EDUARDO TORCHIA

QUANDO DA EXECUÇÃO DESTE PROJETO, DEVEM SER OBSERVADOS, POR PARTE DA EXECUTORA, OS DESENHOS, AS ESPECIFICAÇÕES, AS LEGISLAÇÕES E AS NORMAS PERTINENTES. VERIFICADAS NECESSIDADES DE ALTERAÇÕES E / OU DE ATUALIZAÇÕES, AS MESMAS DEVERÃO SER COMUNICADAS À DIRETORIA DE ENGENHARIA E ARQUITETURA DO TJPE, PARA SEU ATENDIMENTO

PROPRIETÁRIO:
TJPE - TRIBUNAL DE JUSTIÇA DE PERNAMBUCO

AUTOR DO PROJETO:
RENATA COUTINHO - CAU/PE A 23662-4 | MARYANNE JARINA - CAU/PE A 58251-4

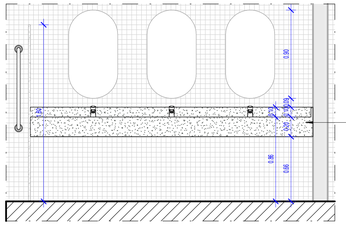

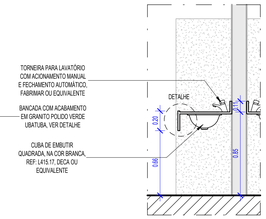

14 BG17 - ELEVAÇÃO FRONTAL
1 : 25

15 BG17 - CORTE
1 : 25

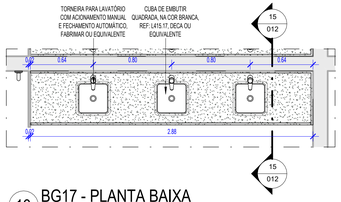

13 BG17 - PLANTA BAIXA
1 : 25

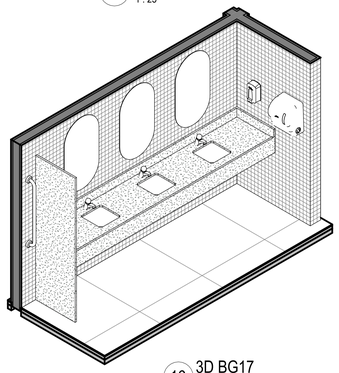

16 3D BG17

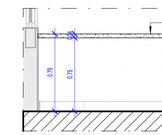

2 BG19 - ELEVAÇÃO FRONTAL
1 : 25

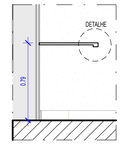

3 BG19 - CORTE
1 : 25

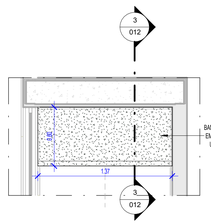

1 BG19 - PLANTA BAIXA
1 : 25

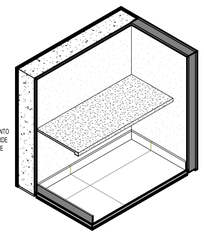

4 3D BG19

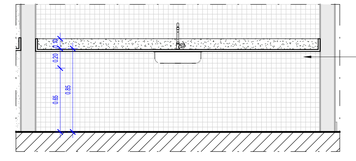

10 BG21 - ELEVAÇÃO FRONTAL
1 : 25



11 BG21 - CORTE
1 : 25

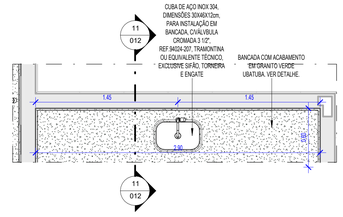

9 BG21 - PLANTA BAIXA
1 : 25

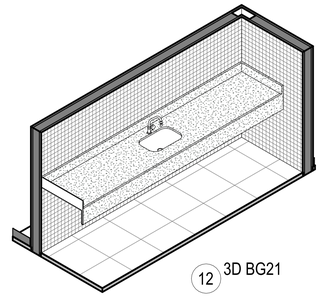

12 3D BG21

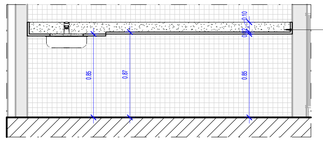

21 BG18 - CORTE BB'
1 : 25



22 BG18 - CORTE AA'
1 : 25

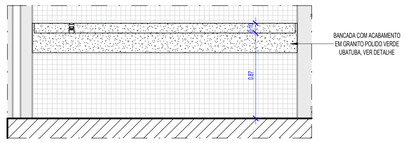

20 BG18 - ELEVAÇÃO FRONTAL
1 : 25

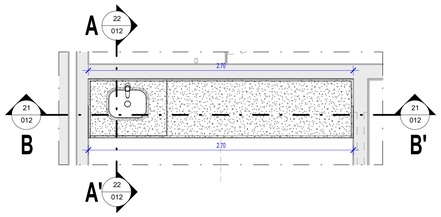

19 BG18 - PLANTA BAIXA
1 : 25

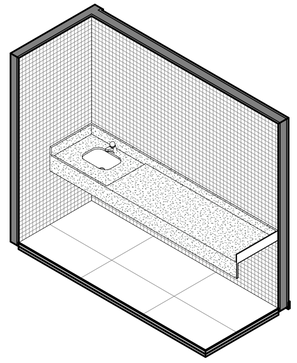

23 3D BG18

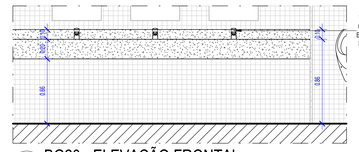

6 BG20 - ELEVAÇÃO FRONTAL
1 : 25

7 BG20 - CORTE
1 : 25

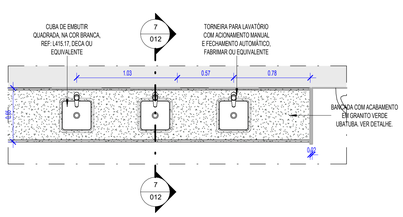

5 BG20 - PLANTA BAIXA
1 : 25

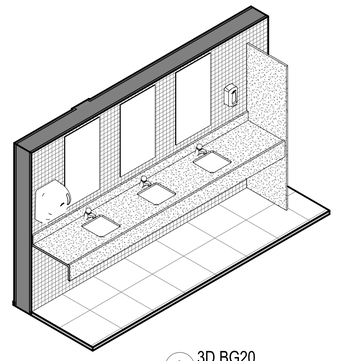

8 3D BG20



17 BG19 - DETALHE
1 : 5

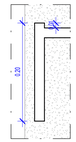

18 BG20 / BG21 - DETALHE
1 : 5

QUADRO DE BANCADA E BALCÃO DE GRANITO

CÓDIGO	QUANTIDADE	DESCRIÇÃO	AMBIENTE
BG01	1	BANCADA COM ACABAMENTO EM GRANITO POLIDO PRETO SÃO GABRIEL, VER DETALHE	JURI
BG02	1	BANCADA COM ACABAMENTO EM GRANITO POLIDO PRETO SÃO GABRIEL, VER DETALHE	JURI
BG03	1	BANCADA COM ACABAMENTO EM GRANITO POLIDO PRETO SÃO GABRIEL, VER DETALHE	JURI
BG04	1	BANCADA COM ACABAMENTO EM GRANITO POLIDO PRETO SÃO GABRIEL, VER DETALHE	JURI
BG05	1	BANCADA COM ACABAMENTO EM GRANITO POLIDO PRETO SÃO GABRIEL, VER DETALHE	JURI
BG06	1	BANCADA COM ACABAMENTO EM GRANITO POLIDO VERDE UBATUBA, VER DETALHE	RECEPÇÃO
BG07	3	BANCADA COM ACABAMENTO EM GRANITO POLIDO VERDE UBATUBA, VER DETALHE	WC MASCULINO
BG08	3	BANCADA COM ACABAMENTO EM GRANITO POLIDO VERDE UBATUBA, VER DETALHE	WC FEMININO
BG09	4	BANCADA COM ACABAMENTO EM GRANITO POLIDO VERDE UBATUBA, VER DETALHE	<vazio>
BG10	12	BANCADA COM ACABAMENTO EM GRANITO POLIDO VERDE UBATUBA, VER DETALHE	WC PRIVATIVO
BG11	10	BANCADA COM ACABAMENTO EM GRANITO POLIDO VERDE UBATUBA, VER DETALHE	WC PRIVATIVO
BG12	1	BANCADA COM ACABAMENTO EM GRANITO VERDE UBATUBA, VER DETALHE.	GUARITA
BG13	2	BANCADA COM ACABAMENTO EM GRANITO POLIDO VERDE UBATUBA, VER DETALHE	
BG14	2	BANCADA COM ACABAMENTO EM GRANITO POLIDO VERDE UBATUBA, VER DETALHE	REFEITÓRIO
BG15	2	BANCADA COM ACABAMENTO EM GRANITO POLIDO VERDE UBATUBA, VER DETALHE	PARLATÓRIO
BG16	1	BANCADA COM ACABAMENTO EM GRANITO POLIDO VERDE UBATUBA, VER DETALHE	WC FUNCIONÁRIOS FEMININO
BG17	1	BANCADA COM ACABAMENTO EM GRANITO POLIDO VERDE UBATUBA, VER DETALHE	WC FUNCIONÁRIOS MASCULINO
BG18	2	BANCADA COM ACABAMENTO EM GRANITO POLIDO VERDE UBATUBA, VER DETALHE	SALA AMAMENTAÇÃO E REPOUSO
BG19	1	BANCADA COM ACABAMENTO EM GRANITO POLIDO VERDE UBATUBA, VER DETALHE	JURI
BG20	2	BANCADA COM ACABAMENTO EM GRANITO VERDE UBATUBA. VER DETALHE.	WC FUNCIONÁRIOS ANEXO
BG21	1	BANCADA COM ACABAMENTO EM GRANITO VERDE UBATUBA. VER DETALHE.	COPA ANEXO

TABELA DE REVISÃO

NÚMERO	DESCRIÇÃO	DATA

TJPE
TRIBUNAL DE JUSTIÇA DE PERNAMBUCO
DIRETORIA DE ENGENHARIA E ARQUITETURA - DEA
RUA MOACIR BARACHO, 207, 8º ANDAR - SANTO ANTÔNIO - RECIFE - PE - CEP:50.010-040 - TEL. (81) 34193463

OBRA DE REFERÊNCIA:
CONSTRUÇÃO DO NOVO FÓRUM DE CABO DE SANTO AGOSTINHO / PE

CSA - FOR

ENDEREÇO:
LOTE DE TERRENO Nº 06 DA QUADRA "E", VILA SOCIAL CONTRA O MOCAMBO - RUA JOSÉ LINS TELES, CABO DE SANTO AGOSTINHO - PE

TÍTULO DO DESENHO:
DETALHE_BALCÕES E BANCADAS_BG17, BG18, BG19, BG20, BG21

DISCIPLINA, Nº PRANCHA:
ARQ 012

ETAPA DO PROJETO:
DT

TIPO DE OBRA:
CO

REVISÃO:

DATA:
JUNHO/2026

ESCALA:
Como indicada

PROJETO/DESENHO:
MARYANNE SOUTINHO / EDUARDO TORCHIA

OBSERVAÇÕES:

BLOCO 01 – PRÉDIO PRINCIPAL		**BLOCO 05 – CASA DE BOMBAS E.T.E.**	
ÁREA DE CONSTRUÇÃO TÉRREO	2.024,62m²	ÁREA DE CONSTRUÇÃO	7,66m²
ÁREA DE CONSTRUÇÃO 1º PAVIMENTO	1.226,54m²	ÁREA DE COBERTA	7,66m²
ÁREA DE CONSTRUÇÃO 2º PAVIMENTO	1.758,43m²	**BLOCO 06 – DEPOSITO DE LIXO**	
ÁREA DE CONSTRUÇÃO ÁTICO	134,65m²	ÁREA DE CONSTRUÇÃO	9,70m²
ÁREA TOTAL DE CONSTRUÇÃO	5.887,24	ÁREA DE COBERTA	9,70m²
ÁREA DE COBERTA	2.024,74m²	**ÁREA DO TERRENO**	7.194,66m²
BLOCO 02 – PRÉDIO ANEXO		**ÁREA TOTAL DE CONSTRUÇÃO**	5.980,63m²
ÁREA DE CONSTRUÇÃO	292,20m²	**ÁREA TOTAL DE COBERTA**	2.362,96m²
ÁREA DE COBERTA	289,55m²	**SOLO NATURAL (25%)**	
BLOCO 03 – GUARITA		Pareto da 34 Averes de Porte +	1.541,33m²
ÁREA DE CONSTRUÇÃO	8,48m²	**ESTACIONAMENTO**	73 VAGAS
ÁREA DE COBERTA	13,95m²	**COEFICIENTE DE UTILIZAÇÃO**	0,83
BLOCO 04 – CABINE PRIMÁRIA		**TAXA DE OCUPAÇÃO**	0,32
ÁREA DE CONSTRUÇÃO	17,36m²		
ÁREA DE COBERTA	17,36m²		

ARQUIVO:
CSA - FOR - CO - ARQ - DT - 012 _ DETALHE_BALCÕES E BANCADAS_BG17, BG18, BG19, BG20, BG21_

QUANDO DA EXECUÇÃO DESTE PROJETO, DEVEM SER OBSERVADOS, POR PARTE DA EXECUTORA, OS DESENHOS, AS ESPECIFICAÇÕES, AS LEGISLAÇÕES E AS NORMAS PERTINENTES. VERIFICADAS NECESSIDADES DE ALTERAÇÕES E / OU DE ATUALIZAÇÕES, AS MESMAS DEVERÃO SER COMUNICADAS A DIRETORIA DE ENGENHARIA E ARQUITETURA DO TJPE, PARA SEU ATENDIMENTO.

PROPRIETÁRIO:
TJPE - TRIBUNAL DE JUSTIÇA DE PERNAMBUCO

AUTOR DO PROJETO:
RENATA COUTINHO - CAU/PE A 23662-4 | MARYANNE JARINA - CAU/PE A 58251-4

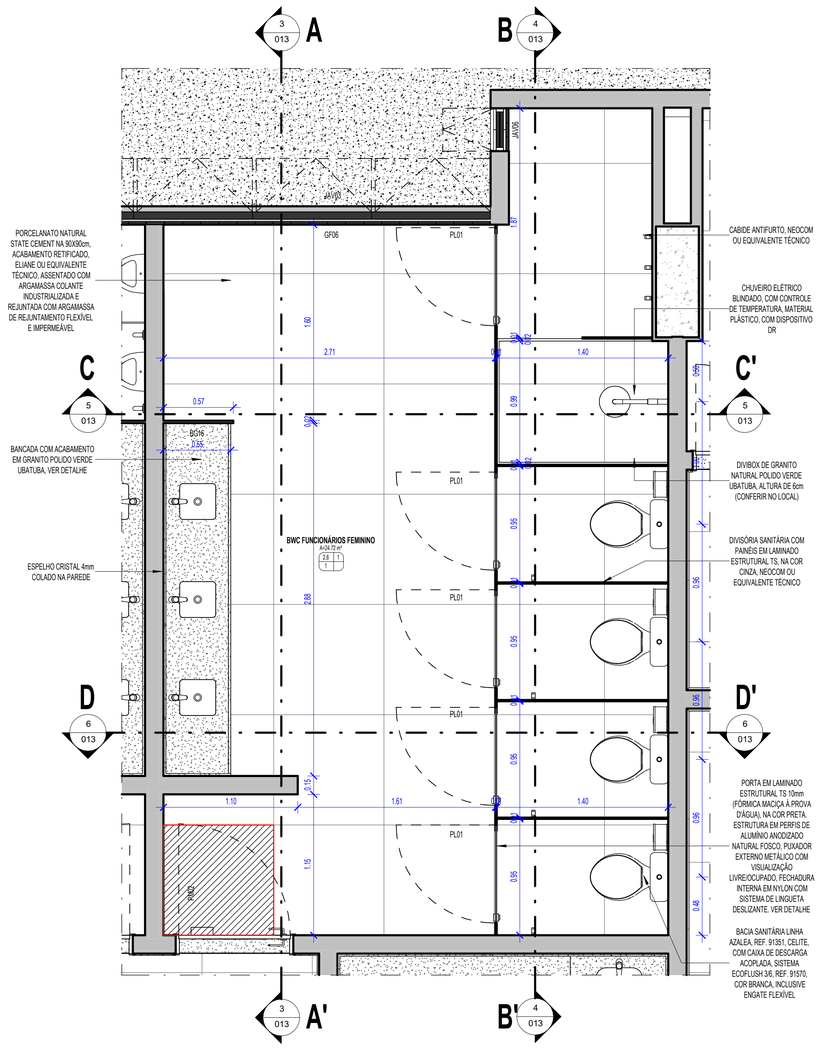

1 WC FUNCIONÁRIOS FEMININO - PLANTA BAIXA
1 : 25

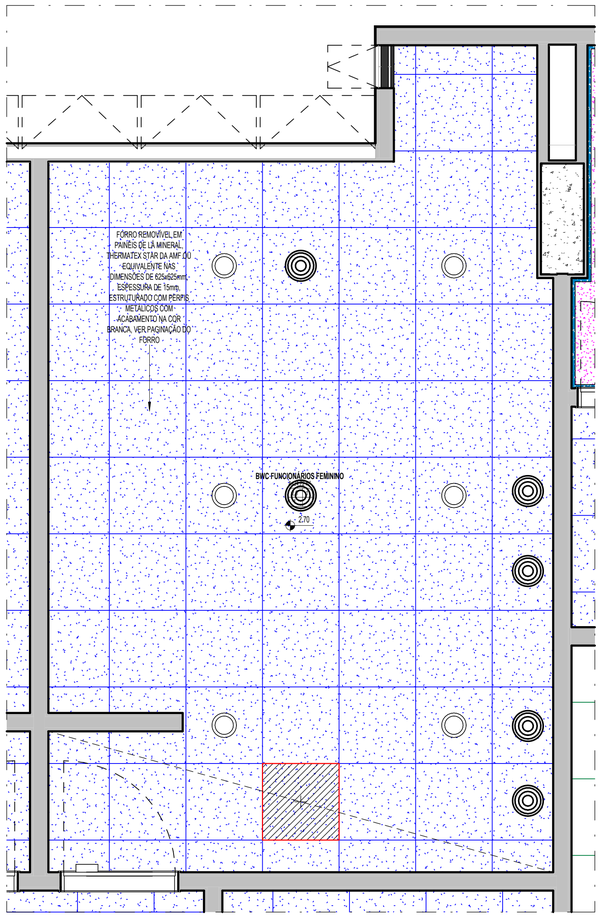

2 WC FUNCIONÁRIOS FEMININO - PLANTA DE FORRO
1 : 25

LEGENDA: FORRO

- LAJE COM PINTURA EM TINTA PVA LATÉX, DUAS DEMÃOS, INCLUSIVE COM EMASSAMENTO COM MASSA CORRIDA, DUAS DEMÃOS E UMA DEMÃO DE FUNDO PREPARADOR, NA COR BRANCO NEVE
- FORRO MODULAR ACÚSTICO REMOVÍVEL DE GESSO, DANOLINE OU EQUIVALENTE, 625X62mm, ESPESSURA DE 12,5mm. ESTRUTURADO COM PERFIS DE ALUMÍNIO E PINTURA ELETROSTÁTICA NA COR BRANCA
- FORRO REMOVÍVEL EM PAINéIS DE LÃ MINERAL, THERMATEX STAR DA AMF OU EQUIVALENTE, NAS DIMENSõES DE 625X625MM, ESPESSURA DE 15MM, ESTRUTURADO COM PERFIS METÁLICOS COM ACABAMENTO NA COR BRANCA OU PRETA. VER PAGINAçãO DO FORRO.
- PASTILHAS DE PORCELANA ESMALTADA 5x5cm, NA COR BRANCA, DA ATLAS OU EQUIVALENTE TÉCNICO, ASSENTADO COM ARGAMASSA COLANTE INDUSTRIALIZADA E REJUNTADA COM ARGAMASSA DE REJUNTAMENTO FLEXÍVEL IMPERMEÁVEL NA COR CINZA PLATINUM

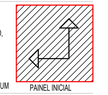

PAINEL INICIAL

- FORRO EM GESSO ACARTONADO, NA COR BRANCA, PLACA 1243X618MM, EMASSADO E PINTADO DIRETO NO GESSO
- LAJE EM CONCRETO APARENTE COM APLICAÇÃO DE PRODUTO HIDROFUGANTE
- LAJE EM CONCRETO COM APLICAÇÃO DE TEXTURA ACRÍLICA NA COR BRANCA
- JUNTA DE DILATAÇÃO EM GESSO ACARTONADO, 3X3 CM, NA COR BRANCA, PLACA 1243X618mm, EMASSADO E PINTADO DIRETO NO GESSO

LEGENDA: PISO

- PORCELANATO NATURAL, STATE CEMENT NA 90X90cm, ACABAMENTO RETIFICADO, ELIANE OU EQUIVALENTE TÉCNICO, ASSENTADO COM ARGAMASSA COLANTE INDUSTRIALIZADA E REJUNTADA COM ARGAMASSA DE REJUNTAMENTO FLEXÍVEL E IMPERMEÁVEL
- SOLEIRA EM GRANITO NATURAL POLIDO VERDE UBATUBA, LARGURA VARIÁVEL, CONFERIR NO LOCAL
- PISO DE PARALELEPÍPEDO
- PISO INTERTRAVADO TERRACOTA
- PISO INTERTRAVADO CINZA NATURAL
- PISO EM CONCRETO, ESPESSURA DE 10cm (FCK DA OBRA)
- PISO EM GRANITO FLAMEJADO VERDE UBATUBA
- PISO EM GRANITO CAPÃO BONITO (FRA)
- PISO CIMENTO QUEIMADO



PEDRA INICIAL

ESPECIFICAÇÕES

○ PAREDE △ PISO ▭ TETO ◇ OUTROS

PISO:

1- PORCELANATO, 90x90cm, Tipo A, STATE CEMENT NA, E5, Eliane ou equivalente, assentado com argamassa colante industrializada AC-III, com espaçamento de 2mm, inclusive rejunte flexível e impermeável, na cor cinza;
2- RODAPÉ EM PORCELANATO, 10x90cm, Tipo A, STATE CEMENT NA, E5, Eliane ou equivalente, com h=10cm, assentado com argamassa colante industrializada AC-III, com espaçamento de 2mm, inclusive rejunte flexível e impermeável, na cor cinza;
3 - RODAPÉ EM GRANITO POLIDO, VERDE UBATUBA, altura 10cm, com acabamento reto, rejuntada com argamassa própria para granito tipo Cimentcola;
4 - SOLEIRA EM GRANITO NATURAL POLIDO VERDE UBATUBA, largura: APROXIM. 15cm;
5 - CERÂMICA ESMALTADA 45x45cm, TIPO A, CARGO PLUS WHITE ACETINADO, ELIANE OU EQUIVALENTE, ASSENTADO COM ARGAMASSA COLANTE INDUSTRIALIZADA AC-II, INCLUSIVE REJUNTE FLEXÍVEL E IMPERMEÁVEL, NA COR CINZA PLATINA;
6 - RODAPÉ EM CERÂMICA ESMALTADA 5x45cm, tipo a, cargo plus white acetinado, eliane ou equivalente, assentado com argamassa colante industrializada ac-ii, inclusive rejunte flexível e impermeável, na cor cinza platina ;
7 - PORCELANATO AMADEIRADO IGAPÓ TAUARI MA, réguas de 19,7x120cm, Eliane ou equivalente, com acabamento da borda em perfil "f" em inox 304 escovado, 12mm, fabricante lhd ou equivalente;
8 - LAJOTA EM CONCRETO, 25X25cm, com superfície em relevos troncônicos, piso tátil de alerta e direcional segundo padrões e recomendações NBR9050 da ABNT;
9 - PISO INTERTRAVADO NA COR TERRACOTA, sem chanfro;
10 - PAVIMENTO EM PARALELEPÍPEDOS , rejuntamento com argamassa traço 1:33 (cimento e areia).
11 - PISO EM CONCRETO, moldado in loco, acabamento convencional, espessura 10cm, armado;
12 - PISO EM CIMENTO QUEIMADO;
13 - GRANITO FLAMEJADO VERDE UBATUBA;
14 - GRANITO FLAMEJADO CAPÃO BONITO, 4cm de espessura, reaproveitado do estoque do Fórum do Recife, aplicado sobre contrapiso Fck 30Mpa, com 10cm de espessura, concreto simPLED1s.
15- PISO TÁTIL EM AÇO INOX LARGURA 25cm, CONFORME NBR 9050

PAREDE:

1 - PINTURA com tinta Látex Acrílica Coralar ou similar, duas demãos, na cor branco gelo, sobre emassamento (massa PVA), duas demãos e uma demão de fundo preparador;
2 - CERÂMICA ESMALTADA, 5x5cm , na cor BRANCA B2140, ATLAS ou equivalente, assentada com argamassa colante ACIII Quartzolit ou equivalente, alinhada a prumo;
3 - CHAPISCO APLICADO EM ALVENARIA (com presença de vãos) e estrutura de concreto de fachada, com colher de pedreiro, argamassa traço 1:3 com preparo em betoneira 400L e caiação.
4 - REVESTIMENTO RIPADO DE MADEIRA ECOLÓGICA + HPDE, ALTURA 3,10M, LINHA ARKOWOOD FP, COR A DEFINIR, ARKOS OU EQUIVALENTE TÉCNICO ;
5 - REVESTIMENTO VINÍLICO, com base compacta, esp. 3mm, dimensões 92x92mm, cores Light Grey e Dark Grey, Linha Ambienta Coleção Make it, Tarkett ou equivalente;
6 - PORCELANATO, 58,4x58,4cm, TAVOLA DECOR MIX NAT , Portinari ou equivalente, assentado com argamassa colante industrializada AC-III, com espaçamento de 2mm, inclusive rejunte flexível e impermeável quatzobras , na cor marrom mondrian;
7 - TEXTURA ACRÍLICA RÚSTICA, aplicação manual em parede, 1 demão na cor branco gelo;
8 - REVESTIMENTO EM LAMINADO AMADEIRADO, em painel MDF, Linha Design, Nogueira Caiena, Duratex ou equivalente;
9 - PORCELANATO POLIDO, 74x74cm, tipo A, SMOKE POLIDO RETIFICADO, E4, Elizabeth ou equivalente, assentado com argamassa colante industrializada ACIII, com espaçamento de 2mm e rejuntada com argamassa de rejuntamento flexível impermeável, na cor cinza;
10 - CERÂMICA ESMALTADA, 5x5cm , na cor BRANCA B2140, ATLAS ou equivalente, assentada com argamassa colante ACIII Quartzolit ou equivalente, alinhada a prumo, até h= 2,10m;
11 - ESPELHO EM GRANITO POLIDO VERDE UBATUBA , com espessura de 2cm e alturas conforme projeto, acabamento reto, rejuntado com argamassa ACIII;
12 - GRANITO POLIDO VERDE UBATUBA na parede do elevador, conforme detalhe;
13 - CANTONEIRA redonda em alumínio, AZZ 15x7mm, para quinas com azulejo ou cerâmicas, Neorex, Marmetal ou equivalente;
14 - CIMENTO QUEIMADO
15 - PINTURA A CAL (CAIAÇÃO) EM CHAPIM PAREDES, DUAS DEMÃOS

TETO:

1 - FORRO MODULAR REMOVÍVEL em fibra mineral, THERMATEX STAR da AMF ou equivalente, 625x625mm, espessura de 15mm. Estruturado com perfis de alumínio e pintura eletrostática na cor branca;
2 - FORRO MODULAR ACÚSTICO REMOVÍVEL de gesso, DANOLINE ou equivalente, 625x625mm, espessura de 12,5mm. Estruturado com perfis de alumínio e pintura eletrostática na cor branca;
3 - FORRO em gesso acartonado, emassado com duas demãos de massa PVA, pintado com tinta Coral (Ref. Direto no Gesso), ou similar duas demãos, na cor branco neve, com junta de dilatação;
4 - PINTURA com tinta Látex Coralar ou similar, duas demãos, na cor branco neve, sobre emassamento (massa PVA), duas demãos e uma demão de fundo preparador;
5 - PROTEÇÃO do concreto com produto hidrofugante;
6 - TEXTURA ACRÍLICA RÚSTICA , APLICAÇÃO MANUAL EM TETO, 1 DEMÃO NA COR BRANCO GELO

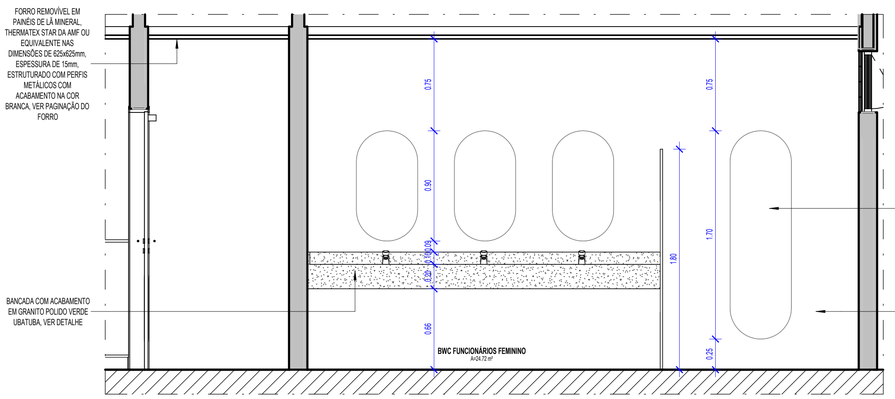

3 WC FUNCIONÁRIOS FEMININO - CORTE AA'
1 : 25

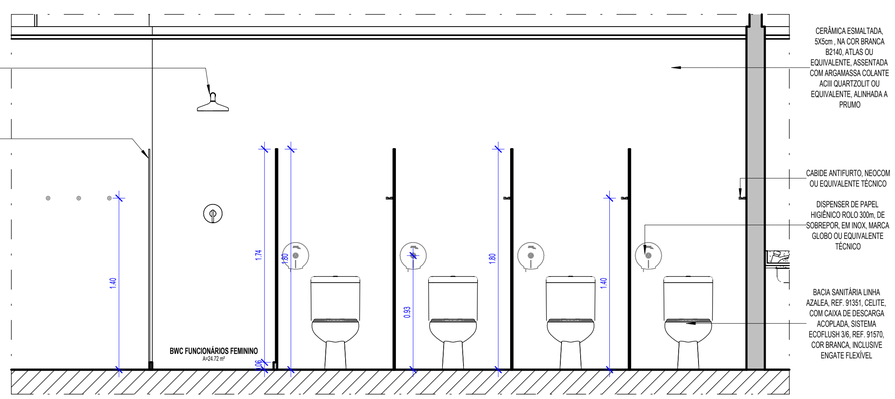

4 WC FUNCIONÁRIOS FEMININO - CORTE BB'
1 : 25

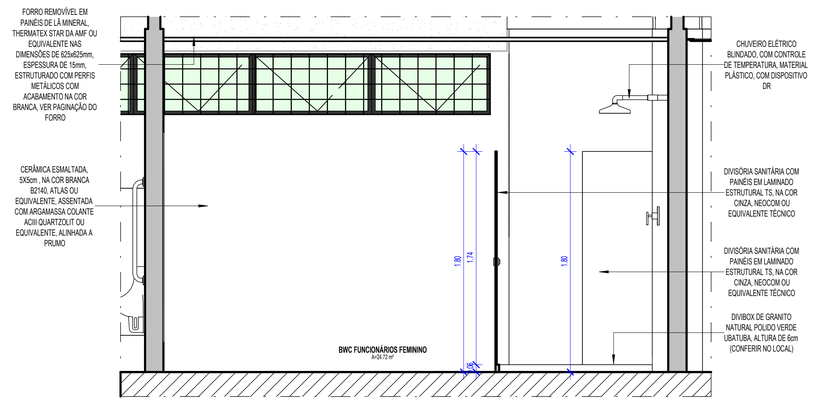

5 WC FUNCIONÁRIOS FEMININO - CORTE CC'
1 : 25

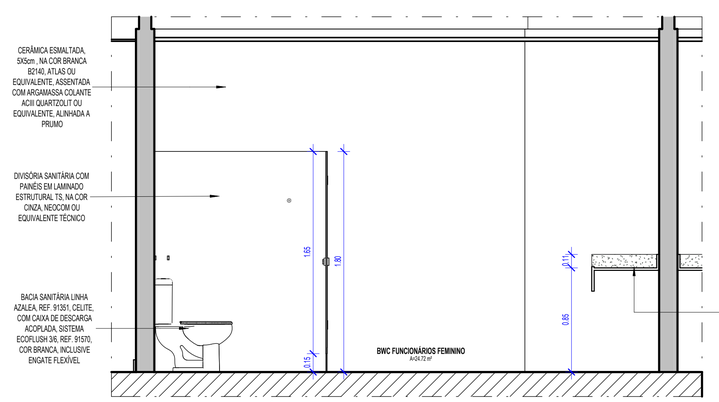

6 WC FUNCIONÁRIOS FEMININO - CORTE DD'
1 : 25

TABELA DE REVISÃO

NÚMERO	DESCRIÇÃO	DATA

TJPE
TRIBUNAL DE JUSTIÇA DE PERNAMBUCO
DIRETORIA DE ENGENHARIA E ARQUITETURA - DEA
RUA MOACIR BARACHO, 207, 8º ANDAR - SANTO ANTÔNIO - RECIFE - PE - CEP:50.010-040 - TEL. (81) 34193463

OBRA DE REFERÊNCIA:
CONSTRUÇÃO DO NOVO FÓRUM DE CABO DE SANTO AGOSTINHO / PE

CSA - FOR

ENDEREÇO:
LOTE DE TERRENO Nº 06 DA QUADRA "E", VILA SOCIAL CONTRA O MOCAMBO - RUA JOSÉ LINS TELES, CABO DE SANTO AGOSTINHO - PE

TÍTULO DO DESENHO:
DETALHE_ÁREAS MOLHADAS_WC FUNCIONÁRIOS FEMIINO

OBSERVAÇÕES:

BLOCO 01 – PRÉDIO PRINCIPAL		**BLOCO 05 – CASA DE BOMBAS E.T.E.**	
ÁREA DE CONSTRUÇÃO TERREO	2.024,62m²	ÁREA DE CONSTRUÇÃO	7,66m²
ÁREA DE CONSTRUÇÃO 1º PAVIMENTO	1.729,54m²	ÁREA DE COBERTA	7,66m²
ÁREA DE CONSTRUÇÃO 2º PAVIMENTO	1.798,43m²	**BLOCO 06 – DEPÓSITO DE LIXO**	
ÁREA DE CONSTRUÇÃO ÁTICO	134,66m²	ÁREA DE CONSTRUÇÃO	9,70m²
ÁREA TOTAL DE CONSTRUÇÃO	5.687,24	ÁREA DE COBERTA	9,70m²
ÁREA DE COBERTA	2.024,74m²	**ÁREA DO TERRENO**	7.194,66m²
BLOCO 02 – PRÉDIO ANEXO		**ÁREA TOTAL DE CONSTRUÇÃO**	5.980,63m²
ÁREA DE CONSTRUÇÃO	280,20m²	**ÁREA TOTAL DE COBERTA**	2.362,96m²
ÁREA DE COBERTA	289,55m²	**SOLO NATURAL (25%)**	
BLOCO 03 – GUARITA		Plantio de 34 Arvores de Porte +	1.541,33m²
ÁREA DE CONSTRUÇÃO	8,48m²	**ESTACIONAMENTO**	73 VAGAS
ÁREA DE COBERTA	13,96m²	**COEFICIENTE DE UTILIZAÇÃO**	0,83
BLOCO 04 – CABINE PRIMÁRIA		**TAXA DE OCUPAÇÃO**	0,32
ÁREA DE CONSTRUÇÃO	17,36m²		
ÁREA DE COBERTA	17,36m²		

DISCIPLINA, Nº PRANCHA:
ARQ 013

ETAPA DO PROJETO:
DT

TPO DE OBRA:
CO

REVISÃO:

DATA:
JUNHO/2026

ESCALA:
Como indicada

ARQUIVO:
CSA - FOR - CO - ARQ - DT - 013_ DETALHE_ÁREAS MOLHADAS_WC FUNCIONÁRIOS FEMIINO_

PROJETO/DESENHO:
MARIANA SOUTINHO / EDUARDO TORCHIA

QUANDO DA EXECUÇÃO DESTE PROJETO, DEVEM SER OBSERVADOS, POR PARTE DA EXECUTORA, OS DESENHOS, AS ESPECIFICAÇÕES, AS LEGISLAÇÕES E AS NORMAS PERTINENTES. VERIFICADAS NECESSIDADES DE ALTERAÇÕES E / OU DE ATUALIZAÇÕES, AS MESMAS DEVERÃO SER COMUNICADAS À DIRETORIA DE ENGENHARIA E ARQUITETURA DO TJPE, PARA SEU ATENDIMENTO

PROPRIETÁRIO:
TJPE - TRIBUNAL DE JUSTIÇA DE PERNAMBUCO

AUTOR DO PROJETO:
RENATA COUTINHO - CAU/PE A 23662-4 | MARYANNE JARINA - CAU/PE A 58251-4

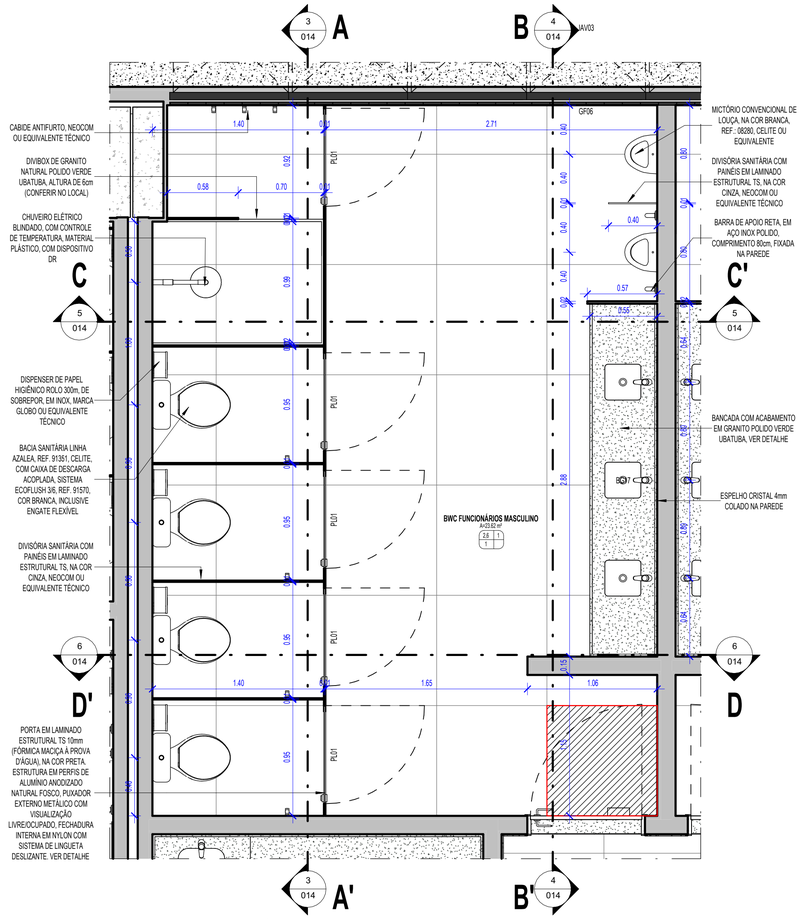

2 WC FUNCIONÁRIOS MASCULINO - PLANTA BAIXA
1 : 25

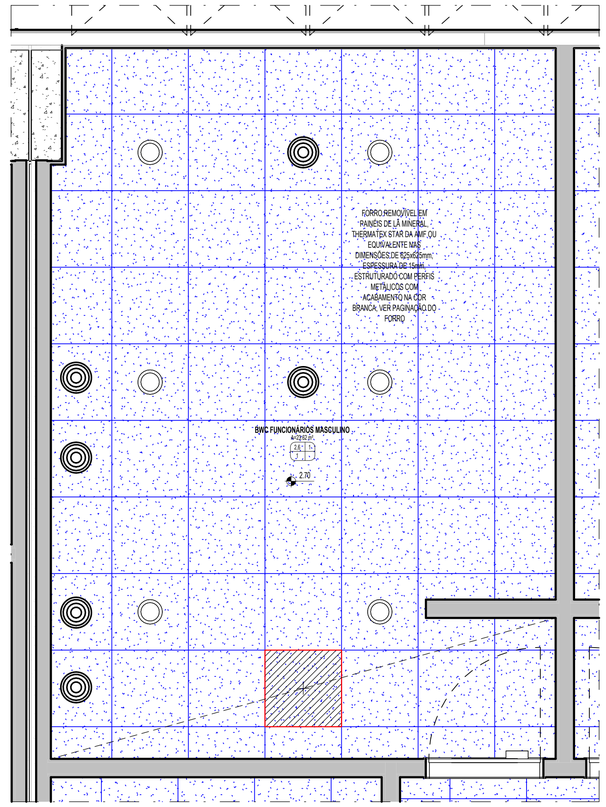

1 WC FUNCIONÁRIOS MASCULINO - PLANTA DE FORRO
1 : 25

LEGENDA: FORRO

- LAJE COM PINTURA EM TINTA PVA LATÉX, DUAS DEMÃOS, INCLUSIVE COM EMASSAMENTO COM MASSA CORRIDA, DUAS DEMÃOS E UMA DEMÃO DE FUNDO PREPARADOR, NA COR BRANCO NEVE
- FORRO MODULAR ACÚSTICO REMOVÍVEL DE GESSO, DANOLINE OU EQUIVALENTE, 625X62mm, ESPESSURA DE 12,5mm. ESTRUTURADO COM PERFIS DE ALUMÍNIO E PINTURA ELETROSTÁTICA NA COR BRANCA
- FORRO REMOVÍVEL EM PAINéIS DE Lã MINERAL, THERMATEX STAR DA AMF OU EQUIVALENTE, NAS DIMENSSES DE 625X625MM, ESPESSURA DE 15MM. ESTRUTURADO COM PERFIS METÁLICOS COM ACABAMENTO NA COR BRANCA OU PRETA. VER PAGINAÇÃO DO FORRO.
- PASTILHAS DE PORCELANA ESMALTADA 5x5cm, NA COR BRANCA, DA ATLAS OU EQUIVALENTE TÉCNICO, ASSENTADO COM ARGAMASSA COLANTE INDUSTRIALIZADA E REJUNTADA COM ARGAMASSA DE REJUNTAMENTO FLEXÍVEL IMPERMEÁVEL NA COR CINZA PLATINUM

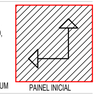

- FORRO EM GESSO ACARTONADO, NA COR BRANCA, PLACA 1243X618MM, EMASSADO E PINTADO DIRETO NO GESSO
- LAJE EM CONCRETO APARENTE COM APLICAÇÃO DE PRODUTO HIDROFUGANTE
- LAJE EM CONCRETO COM APLICAÇÃO DE TEXTURA ACRÍLICA NA COR BRANCA
- JUNTA DE DILATAÇÃO EM GESSO ACARTONADO, 3X3 CM. NA COR BRANCA, PLACA 1243X618mm, EMASSADO E PINTADO DIRETO NO GESSO

LEGENDA: PISO

- PORCELANATO NATURAL STATE CEMENT NA 90X90cm, ACABAMENTO RETIFICADO, ELIANE OU EQUIVALENTE TÉCNICO, ASSENTADO COM ARGAMASSA COLANTE INDUSTRIALIZADA E REJUNTADA COM ARGAMASSA DE REJUNTAMENTO FLEXÍVEL E IMPERMEÁVEL
- SOLEIRA EM GRANITO NATURAL POLIDO VERDE UBATUBA, LARGURA VARIÁVEL, CONFERIR NO LOCAL
- PISO DE PARALELEPIPEDO



- PISO INTERTRAVADO TERRACOTA
- PISO INTERTRAVADO CINZA NATURAL
- PISO EM CONCRETO, ESPESSURA DE 10cm (FCK DA OBRA)
- PISO EM GRANITO FLAMEJADO VERDE UBATUBA
- PISO EM GRANITO CAPÃO BONITO (FRA)
- PISO CIMENTO QUEIMADO

ESPECIFICAÇÕES

○ PAREDE ▭ TETO △ PISO ▭ OUTROS

PISO:

1- PORCELANATO, 90x90cm, Tipo A, STATE CEMENT NA, E5, Eliane ou equivalente, assentado com argamassa colante industrializada AC-III, com espaçamento de 2mm, inclusive rejunte flexível e impermeável, na cor cinza;
2- RODAPÉ EM PORCELANATO, 10x90cm, Tipo A, STATE CEMENT NA, E5, Eliane ou equivalente, com h=10cm, assentado com argamassa colante industrializada AC-III, com espaçamento de 2mm, inclusive rejunte flexível e impermeável, na cor cinza;
3 - RODAPÉ EM GRANITO POLIDO, VERDE UBATUBA, altura 10cm, com acabamento reto, rejuntada com argamassa própria para granito tipo Cimentcola;
4 - SOLEIRA EM GRANITO NATURAL POLIDO VERDE UBATUBA, largura: APROXIM. 15cm;
5 - CERÂMICA ESMALTADA 45x45cm, TIPO A, CARGO PLUS WHITE ACETINADO, ELIANE OU EQUIVALENTE, ASSENTADO COM ARGAMASSA COLANTE INDUSTRIALIZADA AC-II, INCLUSIVE REJUNTE FLEXIVEL E IMPERMEÁVEL, NA COR CINZA PLATINA;
6 - RODAPÉ EM CERÂMICA ESMALTADA 5x45cm, tipo a, cargo plus white acetinado, eliane ou equivalente, assentado com argamassa colante industrializada ac-ii, inclusive rejunte flexível e impermeável, na cor cinza platina ;
7 - PORCELANATO AMADEIRADO IGAPÓ TAUARI MA, réguas de 19,7x120cm, Eliane ou equivalente, com acabamento da borda em perfil "f" em inox 304 escovado, 12mm, fabricante lhd ou equivalente;
8 - LAJOTA EM CONCRETO, 25X25cm, com superfície em relevos troncônicos, piso tátil de alerta e direcional segundo padrões e recomendações NBR9050 da ABNT;
9 - PISO INTERTRAVADO NA COR TERRACOTA, sem chanfro;
10 - PAVIMENTO EM PARALELEPÍPEDOS , rejuntamento com argamassa traço 1:33 (cimento e areia).
11 - PISO EM CONCRETO, moldado in loco, acabamento convencional, espessura 10cm, armado;
12 - PISO EM CIMENTO QUEIMADO;
13 - GRANITO FLAMEJADO VERDE UBATUBA;
14 - GRANITO FLAMEJADO CAPÃO BONITO, 4cm de espessura, reaproveitado do estoque do Fórum do Recife, aplicado sobre contrapiso Fck 30Mpa, com 10cm de espessura, concreto simPLED1s.
15- PISO TÁTIL EM AÇO INOX LARGURA 25cm, CONFORME NBR 9050

PAREDE:

1 - PINTURA com tinta Látex Acrílica Coralar ou similar, duas demãos, na cor branco gelo, sobre emassamento (massa PVA), duas demãos e uma demão de fundo preparador;
2 - CERÂMICA ESMALTADA, 5x5cm , na cor BRANCA B2140, ATLAS ou equivalente, assentada com argamassa colante ACIII Quartzolit ou equivalente, alinhada a prumo;
3 - CHAPISCO APLICADO EM ALVENARIA (com presença de vãos) e estrutura de concreto de fachada, com colher de pedreiro, argamassa traço 1:3 com preparo em betoneira 400L e calação.
4 - REVESTIMENTO RIPADO DE MADEIRA ECOLÓGICA + HPDE, ALTURA 3,10M, LINHA ARKOWOOD FP, COR A DEFINIR, ARKOS OU EQUIVALENTE TÉCNICO ;
5 - REVESTIMENTO VINÍLICO, com base compacta, esp. 3mm, dimensões 92x92mm, cores Light Grey e Dark Grey, Linha Ambienta Coleção Make it, Tarkett ou equivalente;
6 - PORCELANATO, 58,4x58,4cm, TAVOLA DECOR MIX NAT , Portinari ou equivalente, assentado com argamassa colante industrializada AC-III, com espaçamento de 2mm, inclusive rejunte flexível e impermeável quatzobras , na cor marrom mondrian;
7 - TEXTURA ACRÍLICA RÚSTICA, aplicação manual em parede, 1 demão na cor branco gelo;
8 - REVESTIMENTO EM LAMINADO AMADEIRADO, em painel MDF, Linha Design, Nogueira Caiena, Duratex ou equivalente;
9 - PORCELANATO POLIDO, 74x74cm, tipo A, SMOKE POLIDO RETIFICADO, E4, Elizabeth ou equivalente, assentado com argamassa colante industrializada ACIII, com espaçamento de 2mm e rejuntada com argamassa de rejuntamento flexível impermeável, na cor cinza;
10 - CERÂMICA ESMALTADA, 5x5cm , na cor BRANCA B2140, ATLAS ou equivalente, assentada com argamassa colante ACIII Quartzolit ou equivalente, alinhada a prumo, até h= 2,10m;
11 - ESPELHO EM GRANITO POLIDO VERDE UBATUBA , com espessura de 2cm e alturas conforme projeto, acabamento reto, rejuntado com argamassa ACIII;
12 - GRANITO POLIDO VERDE UBATUBA na parede do elevador, conforme detalhe;
13 - CANTONEIRA redonda em alumínio, AZZ 15x7mm, para quinas com azulejo ou cerâmicas, Neorex, Marmetal ou equivalente;
14 - CIMENTO QUEIMADO
15 - PINTURA A CAL (CAIAÇÃO) EM CHAPIM PAREDES, DUAS DEMÃOS

TETO:

1 - FORRO MODULAR REMOVÍVEL em fibra mineral, THERMATEX STAR da AMF ou equivalente, 625x625mm, espessura de 15mm. Estruturado com perfis de alumínio e pintura eletrostática na cor branca;
2 - FORRO MODULAR ACÚSTICO REMOVÍVEL de gesso, DANOLINE ou equivalente, 625x625mm, espessura de 12,5mm. Estruturado com perfis de alumínio e pintura eletrostática na cor branca;
3 - FORRO em gesso acartonado, emassado com duas demãos de massa PVA, pintado com tinta Coral (Ref. Direto no Gesso), ou similar duas demãos, na cor branco neve, com junta de dilatação;
4 - PINTURA com tinta Látex Coralar ou similar, duas demãos, na cor branco neve, sobre emassamento (massa PVA), duas demãos e uma demão de fundo preparador;
5 - PROTEÇÃO do concreto com produto hidrofugante;
6 - TEXTURA ACRÍLICA RÚSTICA , APLICAÇÃO MANUAL EM TETO, 1 DEMÃO NA COR BRANCO GELO

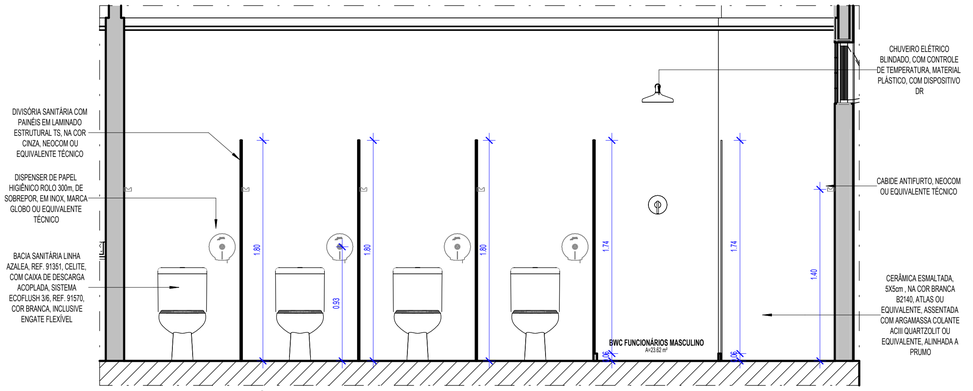

3 WC FUNCIONÁRIOS MASCULINO - CORTE AA'
1 : 25

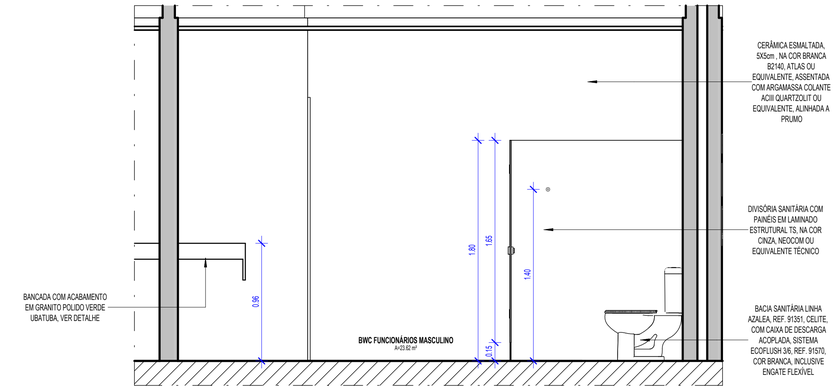

6 WC FUNCIONÁRIOS MASCULINO - CORTE DD'
1 : 25

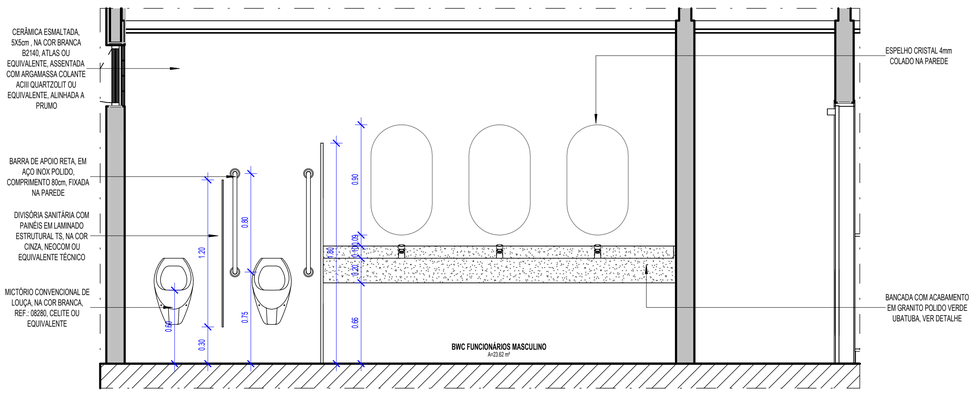

4 WC FUNCIONÁRIOS MASCULINO - CORTE BB'
1 : 25

5 WC FUNCIONÁRIOS MASCULINO - CORTE CC'
1 : 25

TABELA DE REVISÃO

NÚMERO	DESCRIÇÃO	DATA

TJPE
TRIBUNAL DE JUSTIÇA DE PERNAMBUCO
DIRETORIA DE ENGENHARIA E ARQUITETURA - DEA
RUA MOACIR BARACHO, 207, 6º ANDAR - SANTO ANTÔNIO - RECIFE - PE - CEP:50.010-040 - TEL. (81) 34193463

OBRA DE REFERÊNCIA:
CONSTRUÇÃO DO NOVO FÓRUM DE CABO DE SANTO AGOSTINHO / PE

CSA - FOR

ENDEREÇO:
LOTE DE TERRENO Nº 06 DA QUADRA "E", VILA SOCIAL CONTRA O MOCAMBO - RUA JOSÉ LINS TELES, CABO DE SANTO AGOSTINHO - PE

TÍTULO DO DESENHO:
DETALHE_ÁREAS MOLHADAS_WC FUNCIONÁRIOS MASCULINO

OBSERVAÇÕES:

BLOCO 01 – PRÉDIO PRINCIPAL		**BLOCO 05 – CASA DE BOMBAS E.T.E.**	
ÁREA DE CONSTRUÇÃO TÉRREO	2.024,52m²	ÁREA DE CONSTRUÇÃO	7,66m²
ÁREA DE CONSTRUÇÃO 1º PAVIMENTO	1.729,54m²	ÁREA DE COBERTA	7,66m²
ÁREA DE CONSTRUÇÃO 2º PAVIMENTO	1.798,43m²	**BLOCO 06 – DEPÓSITO DE LIXO**	
ÁREA DE CONSTRUÇÃO ÁTICO	134,65m²	ÁREA DE CONSTRUÇÃO	9,70m²
ÁREA TOTAL DE CONSTRUÇÃO	5.687,24	ÁREA DE COBERTA	9,70m²
ÁREA DE COBERTA	2.024,74m²	**ÁREA DO TERRENO**	7.194,66m²
BLOCO 02 – PRÉDIO ANEXO		**ÁREA TOTAL DE CONSTRUÇÃO**	5.980,63m²
ÁREA DE CONSTRUÇÃO	290,20m²	**ÁREA TOTAL DE COBERTA**	2.362,96m²
ÁREA DE COBERTA	289,55m²	**SOLO NATURAL (25%)**	
BLOCO 03 – GUARITA		Plantio de 34 Ávores de Porte +	1.541,33m²
ÁREA DE CONSTRUÇÃO	8,48m²	**ESTACIONAMENTO**	73 VAGAS
ÁREA DE COBERTA	13,96m²	**COEFICIENTE DE UTILIZAÇÃO**	0,83
BLOCO 04 – CABINE PRIMÁRIA		**TAXA DE OCUPAÇÃO**	0,32
ÁREA DE CONSTRUÇÃO	17,36m²		
ÁREA DE COBERTA	17,36m²		

DISCIPLINA, Nº PRANCHA:
ARQ 014

ETAPA DO PROJETO:
DT

TPO DE OBRA:
CO

REVISÃO:

DATA:
JUNHO/2026

ESCALA:
Como Indicada

ARQUIVO:
CSA - FOR - CO - ARQ - DT - 014_ DETALHE_ÁREAS MOLHADAS_WC FUNCIONÁRIOS MASCULINO_

PROJETO/DESENHO:
MARIANA SOUTINHO / EDUARDO TORCHIA

QUANDO DA EXECUÇÃO DESTE PROJETO, DEVEM SER OBSERVADOS, POR PARTE DA EXECUTORA, OS DESENHOS, AS ESPECIFICAÇÕES, AS LEGISLAÇÕES E AS NORMAS PERTINENTES. VERIFICADAS NECESSIDADES DE ALTERAÇÕES E / OU DE ATUALIZAÇÕES, AS MESMAS DEVERÃO SER COMUNICADAS À DIRETORIA DE ENGENHARIA E ARQUITETURA DO TJPE, PARA SEU ATENDIMENTO

PROPRIETÁRIO:
TJPE - TRIBUNAL DE JUSTIÇA DE PERNAMBUCO

AUTOR DO PROJETO:
RENATA COUTINHO - CAU/PE A 23662-4 | MARYANNE JARINA - CAU/PE A 58251-4

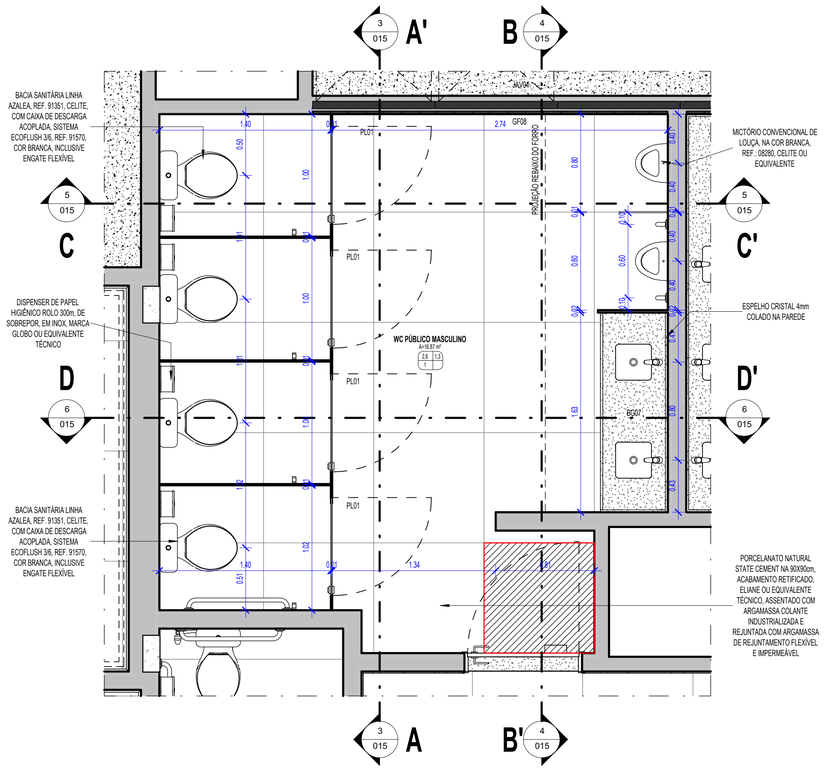

1 WC PÚBLICO MASCULINO - PLANTA BAIXA
1 : 25

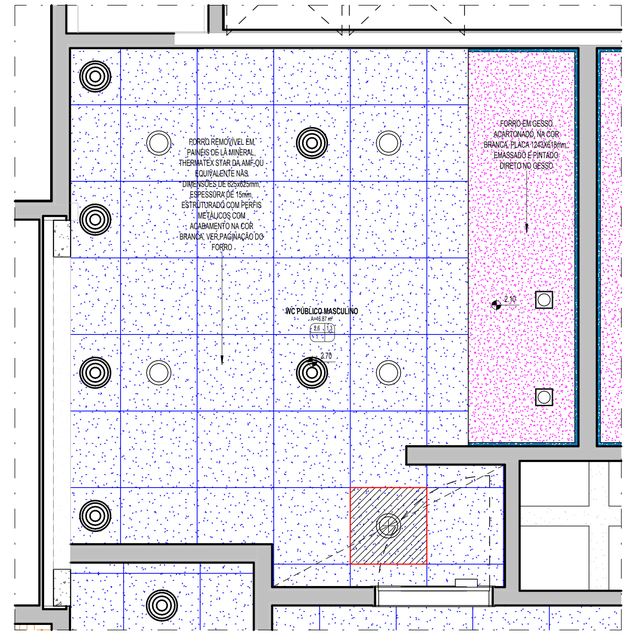

2 WC PÚBLICO MASCULINO - PLANTA DE FORRO
1 : 25

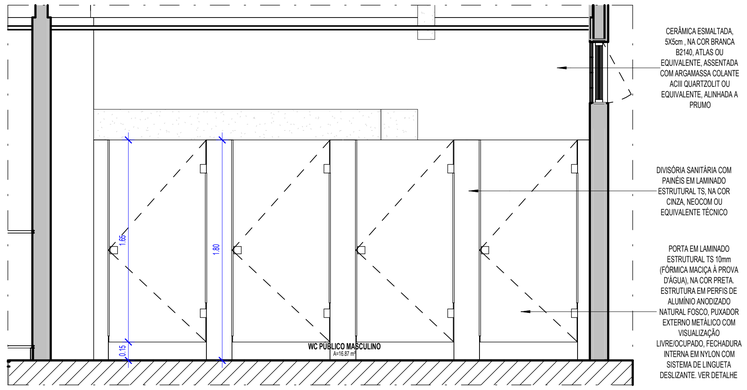

3 WC PÚBLICO MASCULINO - CORTE AA'
1 : 25

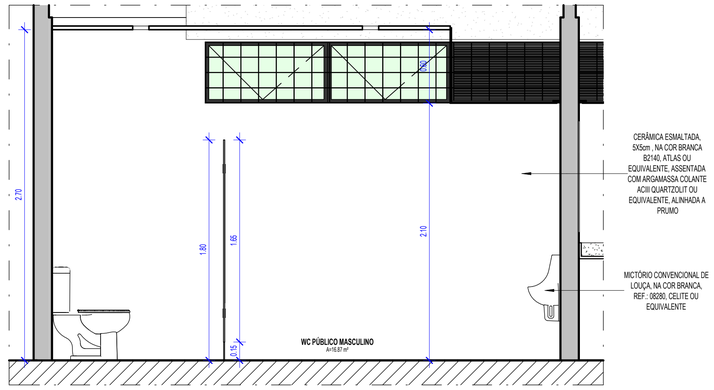

5 WC PÚBLICO MASCULINO - CORTE CC'
1 : 25

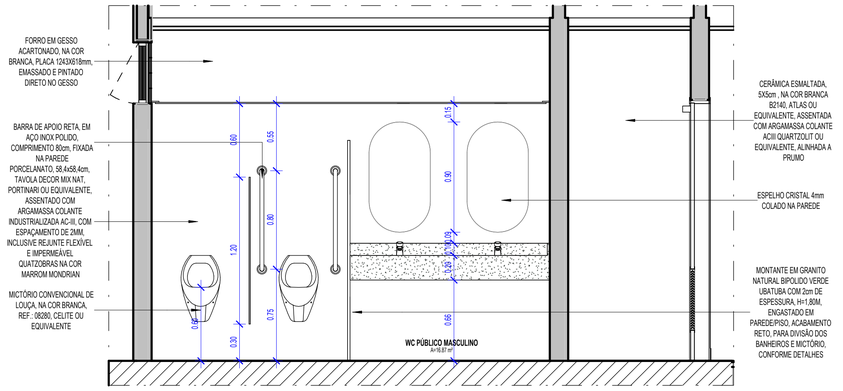

4 WC PÚBLICO MASCULINO - CORTE BB'
1 : 25

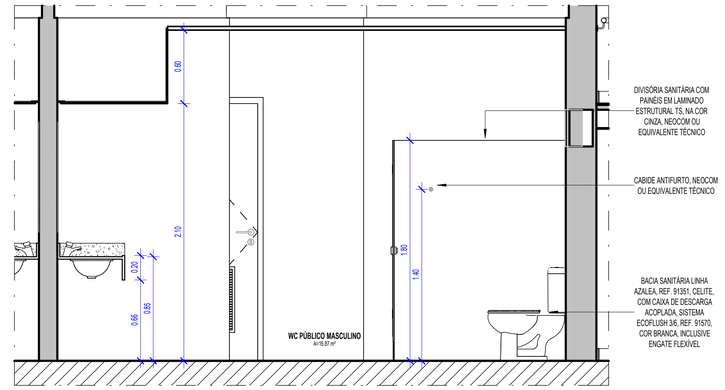

6 WC PÚBLICO MASCULINO - CORTE DD'
1 : 25

LEGENDA: FORRO

- LAJE COM PINTURA EM TINTA PVA LATÉX, DUAS DEMÃOS, INCLUSIVE COM EMASSAMENTO COM MASSA CORRIDA, DUAS DEMÃOS E UMA DEMÃO DE FUNDO PREPARADOR, NA COR BRANCO NEVE
- FORRO MODULAR ACÚSTICO REMOVÍVEL DE GESSO, DANOLINE OU EQUIVALENTE, 625X625mm, ESPESSURA DE 12,5mm. ESTRUTURADO COM PERFIS DE ALUMÍNIO E PINTURA ELETROSTÁTICA NA COR BRANCA
- FORRO REMOVÍVEL EM PAINÉIS DE LÃ MINERAL, THERMATEX STAR DA AMF OU EQUIVALENTE. NAS DIMENSÕES DE 625X625MM, ESPESSURA DE 15MM, ESTRUTURADO COM PERFIS METÁLICOS COM ACABAMENTO NA COR BRANCA OU PRETA. VER PAGINAção DO FORRO.
- PASTILHAS DE PORCELANA ESMALTADA 5x5cm, NA COR BRANCA, DA ATLAS OU EQUIVALENTE TÉCNICO, ASSENTADO COM ARGAMASSA COLANTE INDUSTRIALIZADA E REJUNTADA COM ARGAMASSA DE REJUNTAMENTO FLEXÍVEL IMPERMEÁVEL NA COR CINZA PLATINUM



- FORRO EM GESSO ACARTONADO, NA COR BRANCA, PLACA 124X618MM, EMASSADO E PINTADO DIRETO NO GESSO
- LAJE EM CONCRETO APARENTE COM APLICAÇÃO DE PRODUTO HIDROFUGANTE
- LAJE EM CONCRETO COM APLICAÇÃO DE TEXTURA ACRÍLICA NA COR BRANCA
- JUNTA DE DILATAÇÃO EM GESSO ACARTONADO, 3X3 CM, NA COR BRANCA, PLACA 124X618mm, EMASSADO E PINTADO DIRETO NO GESSO

LEGENDA: PISO

- PORCELANATO NATURAL STATE CEMENT NA 90X90cm, ACABAMENTO RETIFICADO, ELIANE OU EQUIVALENTE TÉCNICO, ASSENTADO COM ARGAMASSA COLANTE INDUSTRIALIZADA E REJUNTADA COM ARGAMASSA DE REJUNTAMENTO FLEXÍVEL E IMPERMEÁVEL
- SOLEIRA EM GRANITO NATURAL POLIDO VERDE UBATUBA, LARGURA VARIÁVEL, CONFERIR NO LOCAL
- PISO DE PARALELEPIPEDO
- PISO INTERTRAVADO TERRACOTA



- PISO INTERTRAVADO CINZA NATURAL
- PISO EM CONCRETO, ESPESSURA DE 10cm (FCK DA OBRA)
- PISO EM GRANITO FLAMEJADO VERDE UBATUBA
- PISO EM GRANITO CAPÃO BONITO (FRA)
- PISO CIMENTO QUEIMADO

ESPECIFICAÇÕES

○ PAREDE ▭ TETO △ PISO ▭ OUTROS

PISO:

1 - PORCELANATO, 90x90cm, Tipo A, STATE CEMENT NA, E5, Eliane ou equivalente, assentado com argamassa colante industrializada AC-III, com espaçamento de 2mm, inclusive rejunte flexível e impermeável, na cor cinza;
2- RODAPÉ EM PORCELANATO, 10x90cm, Tipo A, STATE CEMENT NA, E5, Eliane ou equivalente, com h=10cm, assentado com argamassa colante industrializada AC-III, com espaçamento de 2mm, inclusive rejunte flexível e impermeável, na cor cinza;
3 - RODAPÉ EM GRANITO POLIDO, VERDE UBATUBA, altura 10cm, com acabamento reto, rejuntada com argamassa própria para granito tipo Cimentcola;
4 - SOLEIRA EM GRANITO NATURAL POLIDO VERDE UBATUBA, largura: APROXIM. 15cm;
5 - CERÂMICA ESMALTADA 45x45cm, TIPO A, CARGO PLUS WHITE ACETINADO, ELIANE OU EQUIVALENTE, ASSENTADO COM ARGAMASSA COLANTE INDUSTRIALIZADA AC-II, INCLUSIVE REJUNTE FLEXÍVEL E IMPERMEÁVEL, NA COR CINZA PLATINA;
6 - RODAPÉ EM CERÂMICA ESMALTADA 5x45cm, tipo a, cargo plus white acetinado, eliane ou equivalente, assentado com argamassa colante industrializada ac-ii, inclusive rejunte flexível e impermeável, na cor cinza platina ;
7 - PORCELANATO AMADEIRADO IGAPÓ TAUARI MA, réguas de 19,7x120cm, Eliane ou equivalente, com acabamento da borda em perfil "f" em inox 304 escovado, 12mm, fabricante lhd ou equivalente;
8 - LAJOTA EM CONCRETO, 25X25cm, com superfície em relevos troncônicos, piso tátil de alerta e direcional segundo padrões e recomendações NBR9050 da ABNT;
9 - PISO INTERTRAVADO NA COR TERRACOTA, sem chanfro;
10 - PAVIMENTO EM PARALELEPÍPEDOS , rejuntamento com argamassa traço 1:33 (cimento e areia).
11 - PISO EM CONCRETO, moldado in loco, acabamento convencional, espessura 10cm, armado;
12 - PISO EM CIMENTO QUEIMADO;
13 - GRANITO FLAMEJADO VERDE UBATUBA;
14 - GRANITO FLAMEJADO CAPÃO BONITO, 4cm de espessura, reaproveitado do estoque do Fórum do Recife, aplicado sobre contrapiso Fck 30Mpa, com 10cm de espessura, concreto simPLEDIs.
15- PISO TÁTIL EM AÇO INOX LARGURA 25cm, CONFORME NBR 9050

PAREDE:

1 - PINTURA com tinta Látex Acrílica Coralar ou similar, duas demãos, na cor branco gelo, sobre emassamento (massa PVA), duas demãos e uma demão de fundo preparador;
2 - CERÂMICA ESMALTADA, 5x5cm , na cor BRANCA B2140, ATLAS ou equivalente, assentada com argamassa colante ACIII Quartzolit ou equivalente, alinhada a prumo;
3 - CHAPISCO APLICADO EM ALVENARIA (com presença de vãos) e estrutura de concreto de fachada, com colher de pedreiro, argamassa traço 1:3 com preparo em betoneira 400L e caiação.
4 - REVESTIMENTO RIPADO DE MADEIRA ECOLÓGICA + HPDE, ALTURA 3,10M, LINHA ARKOWOOD FP, COR A DEFINIR, ARKOS OU EQUIVALENTE TÉCNICO ;
5 - REVESTIMENTO VINÍLICO, com base compacta, esp. 3mm, dimensões 92x92mm, cores Light Grey e Dark Grey, Linha Ambienta Coleção Make it, Tarkett ou equivalente;
6 - PORCELANATO, 58,4x58,4cm, TAVOLA DECOR MIX NAT , Portinari ou equivalente, assentado com argamassa colante industrializada AC-III, com espaçamento de 2mm, inclusive rejunte flexível e impermeável quatzobras , na cor marrom monobran;
7 - TEXTURA ACRÍLICA RÚSTICA, aplicação manual em parede, 1 demão na cor branco gelo;
8 - REVESTIMENTO EM LAMINADO AMADEIRADO, em painel MDF, Linha Design, Nogueira Caiena, Duratex ou equivalente;
9 - PORCELANATO POLIDO, 74x74cm, tipo A, SMOKE POLIDO RETIFICADO, E4, Elizabeth ou equivalente, assentado com argamassa colante industrializada ACIII, com espaçamento de 2mm e rejuntada com argamassa de rejuntamento flexível impermeável, na cor cinza;
10 - CERÂMICA ESMALTADA, 5x5cm , na cor BRANCA B2140, ATLAS ou equivalente, assentada com argamassa colante ACIII Quartzolit ou equivalente, alinhada a prumo, até h= 2,10m;
11 - ESPELHO EM GRANITO POLIDO VERDE UBATUBA , com espessura de 2cm e alturas conforme projeto, acabamento reto, rejuntado com argamassa ACIII;
12 - GRANITO POLIDO VERDE UBATUBA na parede do elevador, conforme detalhe;
13 - CANTONEIRA redonda em alumínio, AZ2 15x7mm, para quinas com azulejo ou cerâmicas, Necrex, Marmetal ou equivalente;
14 - CIMENTO QUEIMADO
15 - PINTURA A CAL (CAIAÇÃO) EM CHAPIM PAREDES, DUAS DEMÃOS

TETO:

1 - FORRO MODULAR REMOVÍVEL em fibra mineral, THERMATEX STAR da AMF ou equivalente, 625x625mm, espessura de 15mm. Estruturado com perfis de alumínio e pintura eletrostática na cor branca;
2 - FORRO MODULAR ACÚSTICO REMOVÍVEL de gesso, DANOLINE ou equivalente, 625x625mm, espessura de 12,5mm. Estruturado com perfis de alumínio e pintura eletrostática na cor branca;
3 - FORRO em gesso acartonado, emassado com duas demãos de massa PVA, pintado com tinta Coral (Ref. Direto no Gesso), ou similar duas demãos, na cor branco neve, com junta de dilatação;
4 - PINTURA com tinta Látex Coralar ou similar, duas demãos, na cor branco neve, sobre emassamento (massa PVA), duas demãos e uma demão de fundo preparador;
5 - PROTEÇÃO do concreto com produto hidrofugante;
6 - TEXTURA ACRÍLICA RÚSTICA , APLICAÇÃO MANUAL EM TETO, 1 DEMÃO NA COR BRANCO GELO

TABELA DE REVISÃO

NÚMERO	DESCRIÇÃO	DATA

TJPE
TRIBUNAL DE JUSTIÇA DE PERNAMBUCO
DIRETORIA DE ENGENHARIA E ARQUITETURA - DEA
RUA MOACIR BARACHO, 207, 6º ANDAR - SANTO ANTÔNIO - RECIFE - PE - CEP:50.010-040 - TEL. (81) 34193463

OBRA DE REFERÊNCIA:
CONSTRUÇÃO DO NOVO FÓRUM DE CABO DE SANTO AGOSTINHO / PE

CSA - FOR

ENDEREÇO:
LOTE DE TERRENO Nº 06 DA QUADRA "E", VILA SOCIAL CONTRA O MOCAMBO - RUA JOSÉ LINS TELES, CABO DE SANTO AGOSTINHO - PE

TÍTULO DO DESENHO:
DETALHE_ÁREAS MOLHADAS_WC PÚBLICO MASCULINO

OBSERVAÇÕES:

BLOCO 01 – PRÉDIO PRINCIPAL		**BLOCO 05 – CASA DE BOMBAS E.T.E.**	
ÁREA DE CONSTRUÇÃO TÉRREO	2.024,62m²	ÁREA DE CONSTRUÇÃO	7,66m²
ÁREA DE CONSTRUÇÃO 1º PAVIMENTO	1.729,54m²	ÁREA DE COBERTA	7,66m²
ÁREA DE CONSTRUÇÃO 2º PAVIMENTO	1.798,43m²	**BLOCO 06 – DEPÓSITO DE LIXO**	
ÁREA DE CONSTRUÇÃO ÁTICO	134,66m²	ÁREA DE CONSTRUÇÃO	9,70m²
ÁREA TOTAL DE CONSTRUÇÃO	5.687,24	ÁREA DE COBERTA	9,70m²
ÁREA DE COBERTA	2.024,74m²	**ÁREA DO TERRENO**	7.194,66m²
BLOCO 02 – PRÉDIO ANEXO		**ÁREA TOTAL DE CONSTRUÇÃO**	5.980,63m²
ÁREA DE CONSTRUÇÃO	250,20m²	**AREA TOTAL DE COBERTA**	2.362,96m²
ÁREA DE COBERTA	289,55m²	**SOLO NATURAL (25%)**	-
BLOCO 03 – GUARITA		Plantio de 34 Áveres de Porte +	1.541,33m²
ÁREA DE CONSTRUÇÃO	8,48m²	**ESTACIONAMENTO**	73 VAGAS
ÁREA DE COBERTA	13,95m²	**COEFICIENTE DE UTILIZAÇÃO**	0,83
BLOCO 04 – CABINE PRIMÁRIA		**TAXA DE OCUPAÇÃO**	0,32
ÁREA DE CONSTRUÇÃO	17,36m²		
ÁREA DE COBERTA	17,36m²		

DISCIPLINA, Nº PRANCHA:
ARQ 015

ETAPA DO PROJETO:
DT

TPO DE OBRA:
CO

REVISÃO:

DATA:
JUNHO/2026

ESCALA:
Como indicada

ARQUIVO:
CSA - FOR - CO - ARQ - DT - 015_ DETALHE_ÁREAS MOLHADAS_WC PÚBLICO MASCULINO_

PROJETO/DESENHO:
MARIANNA SOUTINHO / EDUARDO TORCHIA

QUANDO DA EXECUÇÃO DESTE PROJETO, DEVEM SER OBSERVADOS, POR PARTE DA EXECUTORA, OS DESENHOS, AS ESPECIFICAÇÕES, AS LEGISLAÇÕES E AS NORMAS PERTINENTES. VERIFICADAS NECESSIDADES DE ALTERAÇÕES E / OU DE ATUALIZAÇÕES, AS MESMAS DEVERÃO SER COMUNICADAS À DIRETORIA DE ENGENHARIA E ARQUITETURA DO TJPE, PARA SEU ATENDIMENTO

PROPRIETÁRIO:
TJPE - TRIBUNAL DE JUSTIÇA DE PERNAMBUCO

AUTOR DO PROJETO:
RENATA COUTINHO - CAUPE A 23662-4 | MARYANNE JARINA - CAUPE A 58251-4

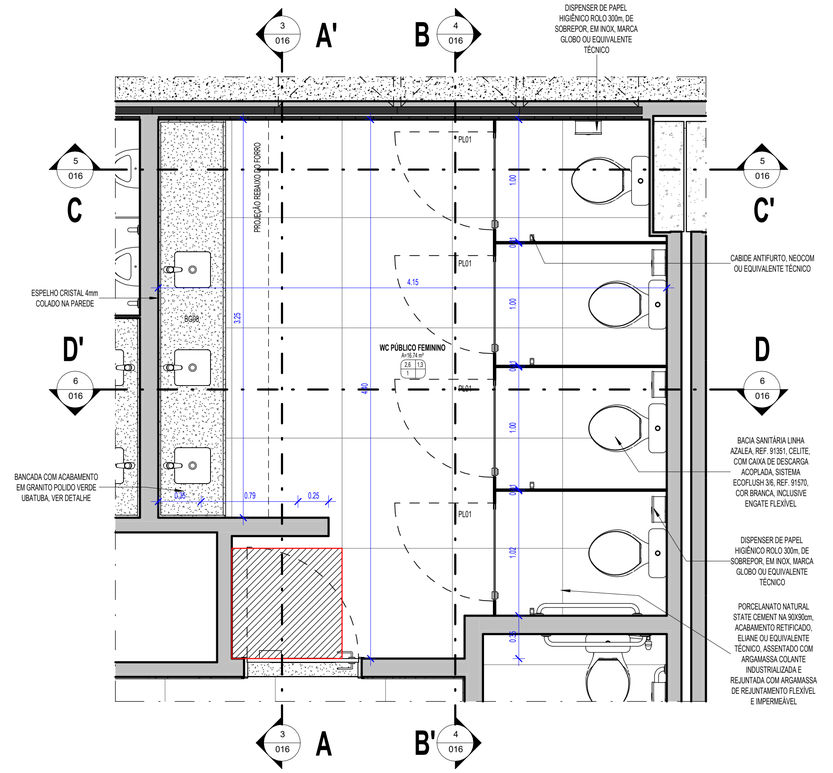

1 WC PÚBLICO FEMININO - PLANTA BAIXA
1 : 25

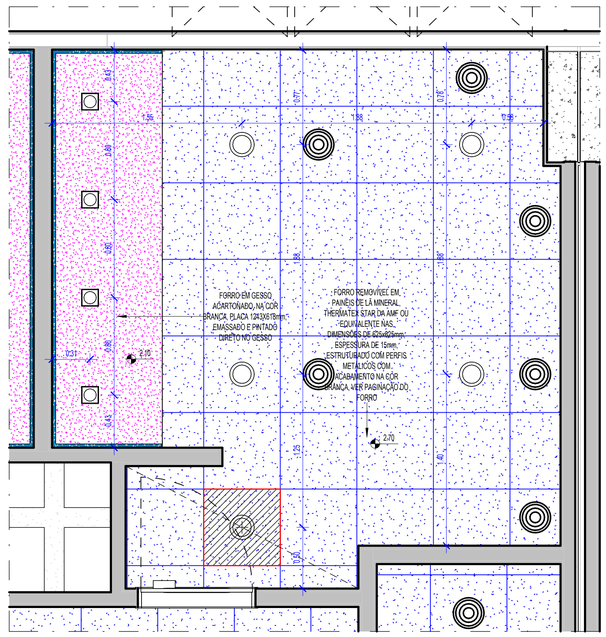

2 WC PÚBLICO FEMININO - PLANTA DE FORRO
1 : 25

LEGENDA: FORRO

- LAJE COM PINTURA EM TINTA PVA LATEX, DUAS DEMÃOS, INCLUSIVE COM EMASSAMENTO COM MASSA CORRIDA, DUAS DEMÃOS E UMA DEMÃO DE FUNDO PREPARADOR, NA COR BRANCO NEVE
- FORRO MODULAR ACÚSTICO REMOVÍVEL DE GESSO, DANOLINE OU EQUIVALENTE, 625X625mm, ESPESSURA DE 12,5mm. ESTRUTURADO COM PERFIS DE ALUMÍNIO E PINTURA ELETROSTÁTICA NA COR BRANCA
- FORRO REMOVÍVEL EM PAINAIS DE LÃ MINERAL, THERMATEX STAR DA AMF OU EQUIVALENTE, NAS DIMENSÕES DE 625X625MM, ESPESSURA DE 15MM, ESTRUTURADO COM PERFIS METÁLICOS COM ACABAMENTO NA COR BRANCA OU PRETA. VER PAGINAÇãO DO FORRO.
- PASTILHAS DE PORCELANA ESMALTADA 5x5cm, NA COR BRANCA, DA ATLAS OU EQUIVALENTE TÉCNICO, ASSENTADO COM ARGAMASSA COLANTE INDUSTRIALIZADA E REJUNTADA COM ARGAMASSA DE REJUNTAMENTO FLEXÍVEL IMPERMEÁVEL NA COR CINZA PLATINUM

PAINEL INICIAL

- FORRO EM GESSO ACARTONADO, NA COR BRANCA, PLACA 1243X618MM, EMASSIADO E PINTADO DIRETO NO GESSO
- LAJE EM CONCRETO APARENTE COM APLICAÇÃO DE PRODUTO HIDROFUGANTE
- LAJE EM CONCRETO COM APLICAÇÃO DE TEXTURA ACRÍLICA NA COR BRANCA
- JUNTA DE DILATAÇÃO EM GESSO ACARTONADO, 3X3 CM, NA COR BRANCA, PLACA 1243X618mm, EMASSADO E PINTADO DIRETO NO GESSO

LEGENDA: PISO

- PORCELANATO NATURAL STATE CEMENT NA 90X90cm, ACABAMENTO RETIFICADO, ELIANE OU EQUIVALENTE TÉCNICO, ASSENTADO COM ARGAMASSA COLANTE INDUSTRIALIZADA E REJUNTADA COM ARGAMASSA DE REJUNTAMENTO FLEXÍVEL E IMPERMEÁVEL
- SOLEIRA EM GRANITO NATURAL POLIDO VERDE UBATUBA, LARGURA VARIÁVEL. CONFERIR NO LOCAL
- PISO DE PARALELEPIPEDO
- PISO INTERTRAVADO TERRACOTA
- PISO INTERTRAVADO CINZA NATURAL
- PISO EM CONCRETO, ESPESSURA DE 10cm (FCK DA OBRA)
- PISO EM GRANITO FLAMEJADO VERDE UBATUBA
- PISO EM GRANITO CAPÃO BONITO (FRA)
- PISO CIMENTO QUEIMADO

PEDRA INICIAL

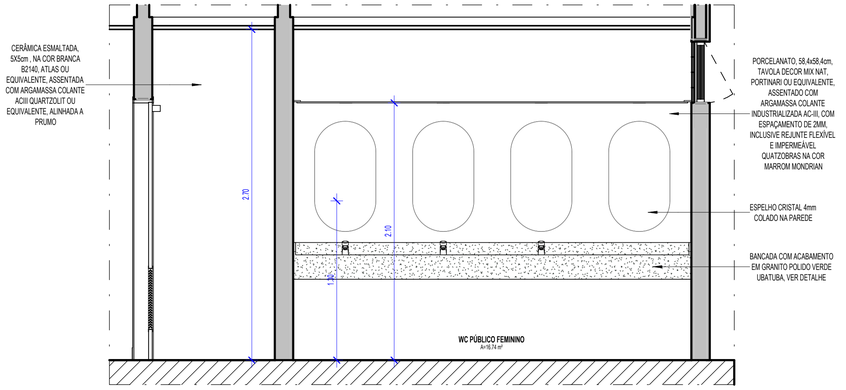

3 WC PÚBLICO FEMININO - CORTE AA'
1 : 25

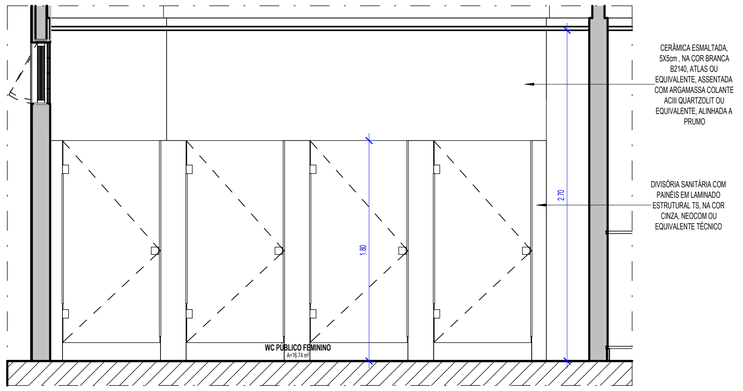

4 WC PÚBLICO FEMININO - CORTE BB'
1 : 25

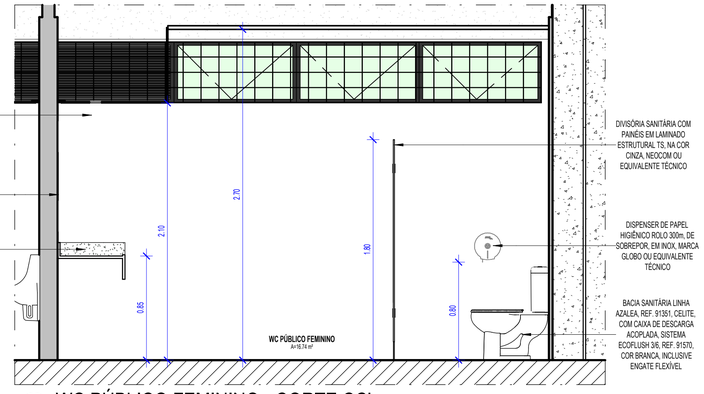

5 WC PÚBLICO FEMININO - CORTE CC'
1 : 25

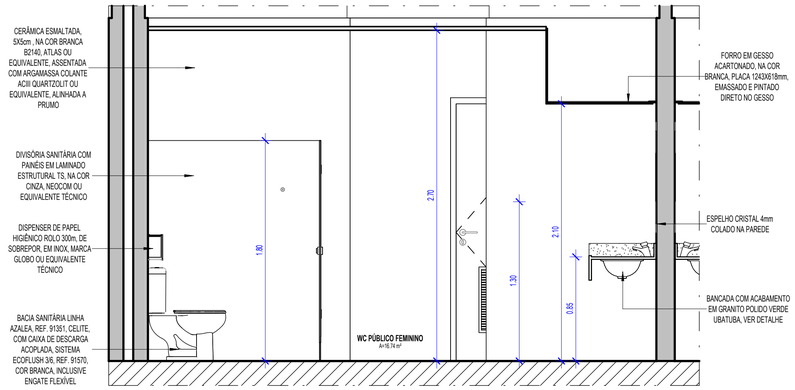

6 WC PÚBLICO FEMININO - CORTE DD'
1 : 25

ESPECIFICAÇÕES

○ PAREDE ▭ TETO △ PISO OUTROS

PISO:

1 - PORCELANATO, 90x90cm, Tipo A, STATE CEMENT NA, E5, Eliane ou equivalente, assentado com argamassa colante industrializada AC-III, com espaçamento de 2mm, inclusive rejunte flexível e impermeável, na cor cinza;
2- RODAPÉ EM PORCELANATO, 10x90cm, Tipo A, STATE CEMENT NA, E5, Eliane ou equivalente, com h=10cm, assentado com argamassa colante industrializada AC-III, com espaçamento de 2mm, inclusive rejunte flexível e impermeável, na cor cinza;
3 - RODAPÉ EM GRANITO POLIDO, VERDE UBATUBA, altura 10cm, com acabamento reto, rejuntada com argamassa própria para granito tipo Cimentcola;
4 - SOLEIRA EM GRANITO NATURAL POLIDO VERDE UBATUBA, largura: APROXIM. 15cm;
5 - CERÂMICA ESMALTADA 45x45cm, TIPO A, CARGO PLUS WHITE ACETINADO, ELIANE OU EQUIVALENTE, ASSENTADO COM ARGAMASSA COLANTE INDUSTRIALIZADA AC-II, INCLUSIVE REJUNTE FLEXÍVEL E IMPERMEÁVEL, NA COR CINZA PLATINA;
6 - RODAPÉ EM CERÂMICA ESMALTADA 9x45cm, tipo a, cargo plus white acetinado, eliane ou equivalente, assentado com argamassa colante industrializada ac-ii, inclusive rejunte flexível e impermeável, na cor cinza platina ;
7 - PORCELANATO AMADEIRADO IGAPÓ TAUARI MA, réguas de 19,7x120cm, Eliane ou equivalente, com acabamento da borda em perfil "F" em inox 304 escovado, 12mm, fabricante Ihd ou equivalente;
8 - LAJOTA EM CONCRETO, 25X25cm, com superfície em relevos troncônicos, piso tátil de alerta e direcional segundo padrões e recomendações NBR9050 da ABNT;
9 - PISO INTERTRAVADO NA COR TERRACOTA, sem chanfro;
10 - PAVIMENTO EM PARALELEPÍPEDOS , rejuntamento com argamassa traço 1:33 (cimento e areia).
11 - PISO EM CONCRETO, moldado in loco, acabamento convencional, espessura 10cm, armado;
12 - PISO EM CIMENTO QUEIMADO;
13 - GRANITO FLAMEJADO VERDE UBATUBA;
14 - GRANITO FLAMEJADO CAPÃO BONITO, 4cm de espessura, reaproveitado do estoque do Fórum do Recife, aplicado sobre contrapiso Fck 30Mpa, com 10cm de espessura, concreto simPLE01s.
15- PISO TÁTIL EM AÇO INOX LARGURA 25cm, CONFORME NBR 9050

PAREDE:

1 - PINTURA com tinta Látex Acrílica Coralar ou similar, duas demãos, na cor branco gelo, sobre emassamento (massa PVA), duas demãos e uma demão de fundo preparador;
2 - CERÂMICA ESMALTADA, 5x5cm , na cor BRANCA B2140, ATLAS ou equivalente, assentada com argamassa colante ACIII Quartzolit ou equivalente, alinhada a prumo;
3 - CHAPISCO APLICADO EM ALVENARIA (com presença de vãos) e estrutura de concreto de fachada, com colher de pedreiro, argamassa traço 1:3 com preparo em betoneira 400L e caiação.
4 - REVESTIMENTO RIPADO DE MADEIRA ECOLÓGICA + HPDE, ALTURA 3,10M, LINHA ARKOWOOD FP, COR A DEFINIR, ARKOS OU EQUIVALENTE TÉCNICO ;
5 - REVESTIMENTO VINÍLICO, com base compacta, esp. 3mm, dimensões 92x92mm, cores Light Grey e Dark Grey, Linha Ambienta Coleção Make it, Tarkett ou equivalente;
6 - PORCELANATO, 58,4x58,4cm, TAVOLA DECOR MIX NAT , Portinari ou equivalente, assentado com argamassa colante industrializada AC-III, com espaçamento de 2mm, inclusive rejunte flexível e impermeável quatzobras , na cor marrom mondrian;
7 - TEXTURA ACRÍLICA RÚSTICA, aplicação manual em parede, 1 demão na cor branco gelo;
8 - REVESTIMENTO EM LAMINADO AMADEIRADO, em painel MDF, Linha Design, Nogueira Caiena, Duratex ou equivalente;
9 - PORCELANATO POLIDO, 74x74cm, tipo A, SMOKE POLIDO RETIFICADO, E4, Elizabeth ou equivalente, assentado com argamassa colante industrializada ACIII, com espaçamento de 2mm e rejuntada com argamassa de rejuntamento flexível impermeável, na cor cinza;
10 - CERÂMICA ESMALTADA, 5x5cm , na cor BRANCA B2140, ATLAS ou equivalente, assentada com argamassa colante ACIII Quartzolit ou equivalente, alinhada a prumo, até h= 2,10m;
11 - ESPELHO EM GRANITO POLIDO VERDE UBATUBA , com espessura de 2cm e alturas conforme projeto, acabamento reto, rejuntado com argamassa ACIII;
12 - GRANITO POLIDO VERDE UBATUBA na parede do elevador, conforme detalhe;
13 - CANTONEIRA redonda em alumínio, AZ2 15x7mm, para quinas com azulejo ou cerâmicas, Necrex, Marmetal ou equivalente;
14 - CIMENTO QUEIMADO
15 - PINTURA A CAL (CAIAÇÃO) EM CHAPIM PAREDES, DUAS DEMÃOS

TETO:

1 - FORRO MODULAR REMOVÍVEL em fibra mineral, THERMATEX STAR da AMF ou equivalente, 625x625mm, espessura de 15mm. Estruturado com perfis de alumínio e pintura eletrostática na cor branca;
2 - FORRO MODULAR ACÚSTICO REMOVÍVEL de gesso, DANOLINE ou equivalente, 625x625mm, espessura de 12,5mm. Estruturado com perfis de alumínio e pintura eletrostática na cor branca;
3 - FORRO em gesso acartonado, emassado com duas demãos de massa PVA, pintado com tinta Coral (Ref. Direto no Gesso), ou similar duas demãos, na cor branco neve, com junta de dilatação;
4 - PINTURA com tinta Látex Coralar ou similar, duas demãos, na cor branco neve, sobre emassamento (massa PVA), duas demãos e uma demão de fundo preparador;
5 - PROTEÇÃO do concreto com produto hidrofugante;
6 - TEXTURA ACRÍLICA RÚSTICA , APLICAÇÃO MANUAL EM TETO, 1 DEMÃO NA COR BRANCO GELO

TABELA DE REVISÃO

NÚMERO	DESCRIÇÃO	DATA

TJPE
TRIBUNAL DE JUSTIÇA DE PERNAMBUCO
DIRETORIA DE ENGENHARIA E ARQUITETURA - DEA
RUA MOACIR BARACHO, 207, 6º ANDAR - SANTO ANTÔNIO - RECIFE - PE - CEP:50.010-040 - TEL. (81) 34193463

OBRA DE REFERÊNCIA:
CONSTRUÇÃO DO NOVO FÓRUM DE CABO DE SANTO AGOSTINHO / PE

CSA - FOR

ENDEREÇO:
LOTE DE TERRENO Nº 06 DA QUADRA "E", VILA SOCIAL CONTRA O MOCAMBO - RUA JOSÉ LINS TELES, CABO DE SANTO AGOSTINHO - PE

TÍTULO DO DESENHO:
DETALHE_ÁREAS MOLHADAS_WC PÚBLICO FEMININO

OBSERVAÇÕES:

BLOCO 01 – PRÉDIO PRINCIPAL		**BLOCO 05 – CASA DE BOMBAS E.T.E.**	
ÁREA DE CONSTRUÇÃO TERREO	2.024,62m²	ÁREA DE CONSTRUÇÃO	7,66m²
ÁREA DE CONSTRUÇÃO 1º PAVIMENTO	1.729,54m²	ÁREA DE COBERTA	7,66m²
ÁREA DE CONSTRUÇÃO 2º PAVIMENTO	1.798,43m²	**BLOCO 06 – DEPÓSITO DE LIXO**	
ÁREA DE CONSTRUÇÃO ÁTICO	134,65m²	ÁREA DE CONSTRUÇÃO	9,70m²
ÁREA TOTAL DE CONSTRUÇÃO	5.687,24	ÁREA DE COBERTA	9,70m²
ÁREA DE COBERTA	2.024,74m²	**ÁREA DO TERRENO**	7.194,66m²
BLOCO 02 – PRÉDIO ANEXO		**ÁREA TOTAL DE CONSTRUÇÃO**	5.980,63m²
ÁREA DE CONSTRUÇÃO	260,20m²	**ÁREA TOTAL DE COBERTA**	2.362,96m²
ÁREA DE COBERTA	289,55m²	**SOLO NATURAL (25%)**	
BLOCO 03 – GUARITA		Plantio de 34 Áuores de Porte +	1.541,33m²
ÁREA DE CONSTRUÇÃO	8,48m²	**ESTACIONAMENTO**	73 VAGAS
ÁREA DE COBERTA	13,96m²	**COEFICIENTE DE UTILIZAÇÃO**	0,83
BLOCO 04 – CABINE PRIMÁRIA		**TAXA DE OCUPAÇÃO**	0,32
ÁREA DE CONSTRUÇÃO	17,36m²		
ÁREA DE COBERTA	17,36m²		

DISCIPLINA, Nº PRANCHA:
ARQ 016

ETAPA DO PROJETO:
DT

TPO DE OBRA:
CO

REVISÃO:

DATA:
JUNHO/2026

ESCALA:
Como Indicada

ARQUIVO:
CSA - FOR - CO - ARQ - DT - 016_ DETALHE_ÁREAS MOLHADAS_WC PÚBLICO FEMININO_

PROJETO/DESENHO:
MARIANA SOUTINHO / EDUARDO TORCHIA

QUANDO DA EXECUÇÃO DESTE PROJETO, DEVEM SER OBSERVADOS, POR PARTE DA EXECUTORA, OS DESENHOS, AS ESPECIFICAÇÕES, AS LEGISLAÇÕES E AS NORMAS PERTINENTES. VERIFICADAS NECESSIDADES DE ALTERAÇÕES E / OU DE ATUALIZAÇÕES, AS MESMAS DEVERÃO SER COMUNICADAS À DIRETORIA DE ENGENHARIA E ARQUITETURA DO TJPE, PARA SEU ATENDIMENTO

PROPRIETÁRIO:
TJPE - TRIBUNAL DE JUSTIÇA DE PERNAMBUCO

AUTOR DO PROJETO:
RENATA COUTINHO - CAU/PE A 23662-4 | MARYANNE JARINA - CAU/PE A 58251-4

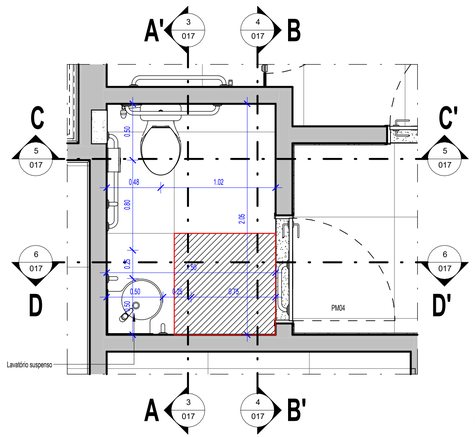

1 WC PcD FEMININO - PLANTA BAIXA
1 : 25

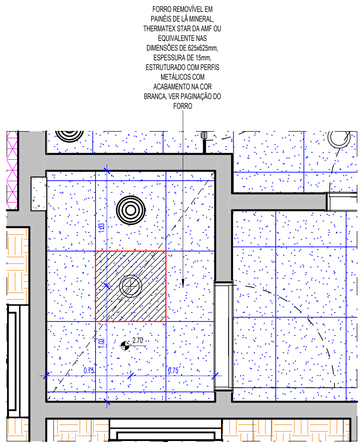

2 WC PcD FEMININO - PLANTA DE FORRO
1 : 25

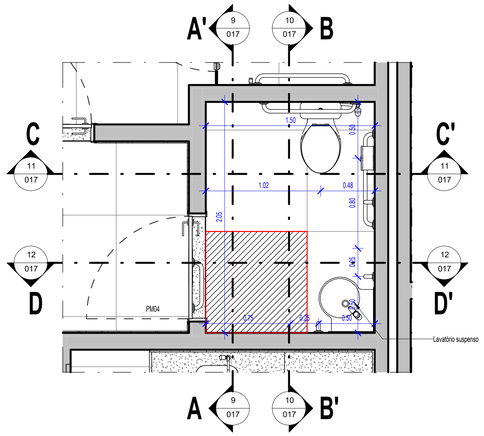

7 WC PcD MASCULINO - PLANTA BAIXA
1 : 25

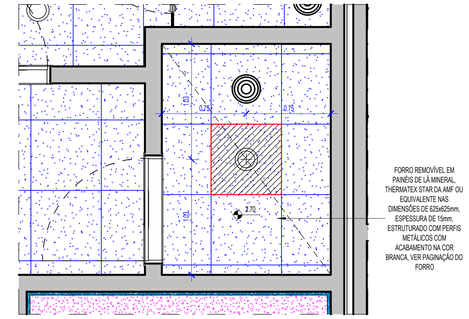

8 WC PcD MASCULINO - PLANTA DE FORRO
1 : 25

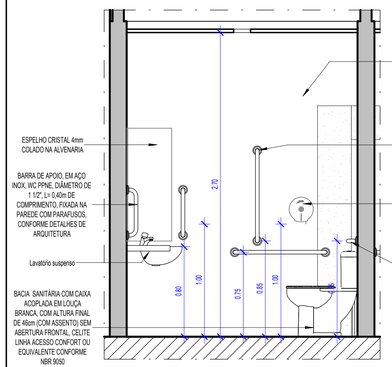

3 WC PcD FEMININO - CORTE AA'
1 : 25

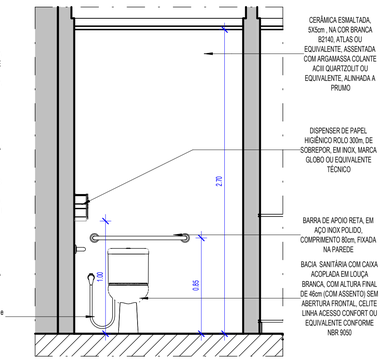

5 WC PcD FEMININO - CORTE CC'
1 : 25

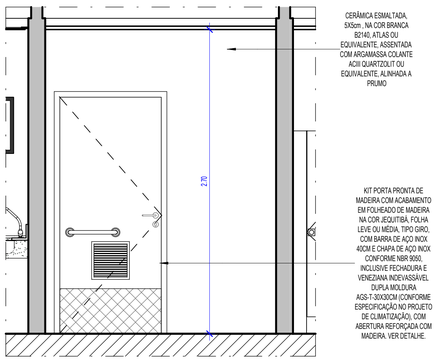

9 WC PCD MASCULINO - CORTE AA'
1 : 25

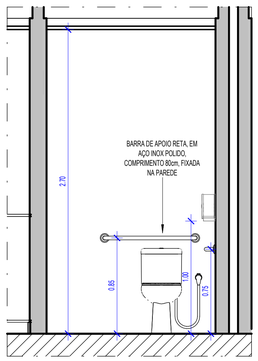

11 WC PCD MASCULINO - CORTE CC'
1 : 25

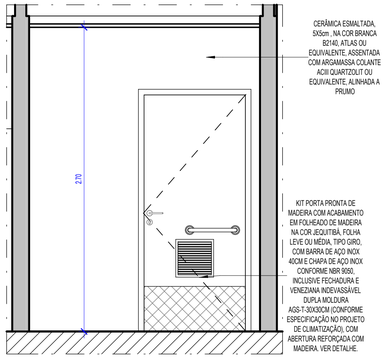

4 WC PcD FEMININO - CORTE BB'
1 : 25

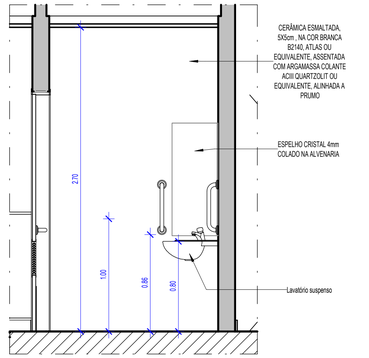

6 WC PcD FEMININO - CORTE DD'
1 : 25

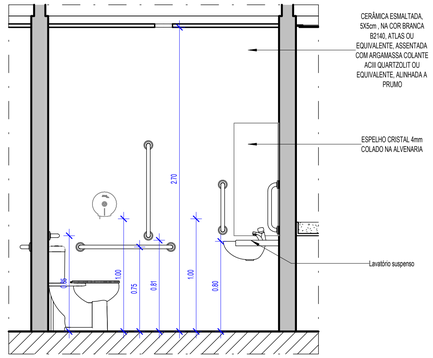

10 WC PCD MASCULINO - CORTE BB'
1 : 25

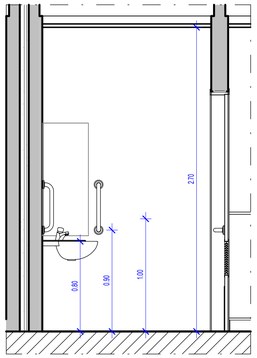

12 WC PCD MASCULINO - CORTE DD'
1 : 25

LEGENDA: FORRO

- LAJE COM PINTURA EM TINTA PVA LATÉX, DUAS DEMÃOS, INCLUSIVE COM EMASSAMENTO COM MASSA CORRIDA, DUAS DEMÃOS E UMA DEMÃO DE FUNDO PREPARADOR, NA COR BRANCO NEVE
- FORRO MODULAR ACÚSTICO REMOVÍVEL DE GESSO, DANOLINE OU EQUIVALENTE, 625X625mm, ESPESSURA DE 12,5mm. ESTRUTURADO COM PERFIS DE ALUMÍNIO E PINTURA ELETROSTÁTICA NA COR BRANCA
- FORRO REMOVÍVEL EM PAINÉIS DE LÃ MINERAL, THERMATEX STAR DA AMF OU EQUIVALENTE, NAS DIMENSÕES DE 625X625MM, ESPESSURA DE 15MM, ESTRUTURADO COM PERFIS METÁLICOS COM ACABAMENTO NA COR BRANCA OU PRETA, VER PAGINAÇÃO DO FORRO.
- PASTILHAS DE PORCELANA ESMALTADA 5x5cm, NA COR BRANCA, DA ATLAS OU EQUIVALENTE TÉCNICO, ASSENTADO COM ARGAMASSA COLANTE INDUSTRIALIZADA E REJUNTADA COM ARGAMASSA DE REJUNTAMENTO FLEXÍVEL IMPERMEÁVEL NA COR CINZA PLATINUM

PAINEL INICIAL

- FORRO EM GESSO ACARTONADO, NA COR BRANCA, PLACA 1243X618MM, EMASSADO E PINTADO DIRETO NO GESSO
- LAJE EM CONCRETO APARENTE COM APLICAÇÃO DE PRODUTO HIDROFUGANTE
- LAJE EM CONCRETO COM APLICAÇÃO DE TEXTURA ACRÍLICA NA COR BRANCA
- JUNTA DE DILATAÇÃO EM GESSO ACARTONADO, 3X3 CM, NA COR BRANCA, PLACA 1243X618mm, EMASSADO E PINTADO DIRETO NO GESSO

LEGENDA: PISO

- PORCELANATO NATURAL STATE CEMENT NA 90X90cm, ACABAMENTO RETIFICADO, ELIANE OU EQUIVALENTE TÉCNICO, ASSENTADO COM ARGAMASSA COLANTE INDUSTRIALIZADA E REJUNTADA COM ARGAMASSA DE REJUNTAMENTO FLEXÍVEL E IMPERMEÁVEL
- SOLEIRA EM GRANITO NATURAL POLIDO VERDE UBATUBA, LARGURA VARIÁVEL, CONFERIR NO LOCAL
- PISO DE PARALELEPIPEDO
- PISO INTERTRAVADO TERRACOTA
- PISO INTERTRAVADO CINZA NATURAL
- PISO EM CONCRETO, ESPESSURA DE 10cm (FCK DA OBRA)
- PISO EM GRANITO FLAMEJADO VERDE UBATUBA
- PISO EM GRANITO CAPÃO BONITO (FRA)
- PISO CIMENTO QUEIMADO

PEDRA INICIAL

ESPECIFICAÇÕES

PAREDE · TETO · PISO · OUTROS

PISO:

1- PORCELANATO, 90x90cm, Tipo A, STATE CEMENT NA, E5, Eliane ou equivalente, assentado com argamassa colante industrializada AC-III, com espaçamento de 2mm, inclusive rejunte flexível e impermeável, na cor cinza;
2- RODAPÉ EM PORCELANATO, 10x90cm, Tipo A, STATE CEMENT NA, E5, Eliane ou equivalente, com h=10cm, assentado com argamassa colante industrializada AC-III, com espaçamento de 2mm, inclusive rejunte flexível e impermeável, na cor cinza;
3 - RODAPÉ EM GRANITO POLIDO, VERDE UBATUBA, altura 10cm, com acabamento reto, rejuntada com argamassa própria para granito tipo Cimentcola;
4 - SOLEIRA EM GRANITO NATURAL POLIDO VERDE UBATUBA, largura APROXIM. 15cm;
5 - CERÂMICA ESMALTADA 45x45cm, TIPO A, CARGO PLUS WHITE ACETINADO, ELIANE OU EQUIVALENTE. ASSENTADO COM ARGAMASSA COLANTE INDUSTRIALIZADA AC-II, INCLUSIVE REJUNTE FLEXÍVEL E IMPERMEÁVEL, NA COR CINZA PLATINA;
6 - RODAPÉ EM CERÂMICA ESMALTADA 5x45cm, tipo a, cargo plus white acetinado, eliane ou equivalente, assentado com argamassa colante industrializada ac-ii, inclusive rejunte flexível e impermeável, na cor cinza platina ;
7 - PORCELANATO AMADEIRADO IGAPÓ TAUARI MA, réguas de 19,7x120cm, Eliane ou equivalente, com acabamento da borda em perfil "t" em inox 304 escovado, 12mm, fabricante ltd ou equivalente;
8 - LAJOTA EM CONCRETO, 25X25cm, com superfície em relevos troncônicos, piso tátil de alerta e direcional segundo padrões e recomendações NBR9050 da ABNT;
9 - PISO INTERTRAVADO NA COR TERRACOTA, sem chanfro;
10 - PAVIMENTO EM PARALELEPÍPEDOS , rejuntamento com argamassa traço 1:33 (cimento e areia).
11 - PISO EM CONCRETO, moldado in loco, acabamento convencional, espessura 10cm, armado;
12 - PISO EM CIMENTO QUEIMADO;
13 - GRANITO FLAMEJADO VERDE UBATUBA;
14 - GRANITO FLAMEJADO CAPÃO BONITO, 4cm de espessura, reaproveitado do estoque do Fórum do Recife, aplicado sobre contrapiso Fck 30Mpa, com 10cm de espessura, concreto simPLES1s.
15- PISO TÁTIL EM AÇO INOX LARGURA 25cm, CONFORME NBR 9050

PAREDE:

1 - PINTURA com tinta Látex Acrílica Coralar ou similar, duas demãos, na cor branco gelo, sobre emassamento (massa PVA), duas demãos e uma demão de fundo preparador;
2 - CERÂMICA ESMALTADA, 5x5cm , na cor BRANCA B2140, ATLAS ou equivalente, assentada com argamassa colante ACIII Quartzolit ou equivalente, alinhada a prumo;
3 - CHAPISCO APLICADO EM ALVENARIA (com presença de vãos) e estrutura de concreto de fachada, com colher de pedreiro, argamassa traço 1:3 com preparo em betoneira 400L e caiação.
4 - REVESTIMENTO RIPADO DE MADEIRA ECOLÓGICA + HYDE, ALTURA 3,10M, LINHA ARKOWOOD FP, COR A DEFINIR, ARKOS OU EQUIVALENTE TÉCNICO .
5 - REVESTIMENTO VINÍLICO, com base compacta, esp. 3mm, dimensões 92x92mm, cores Light Grey e Dark Grey, Linha Ambienta Coleção Make it, Tarkett ou equivalente;
6 - PORCELANATO, 58,4x58,4cm, TAVOLA DECOR MIX NAT , Portinari ou equivalente, assentado com argamassa colante industrializada AC-III, com espaçamento de 2mm, inclusive rejunte flexível e impermeável quatzolatex , na cor marrom mondrian ;
7 - TEXTURA ACRÍLICA RÚSTICA , aplicação manual em parede, 1 demão na cor branco gelo;
8 - REVESTIMENTO EM LAMINADO AMADEIRADO, em painel MDF, Linha Design, Noguera Caiena, Duratex ou equivalente;
9 - PORCELANATO POLIDO, 74x74cm, tipo A, SMOKE POLIDO RETIFICADO, E4, Elizabeth ou equivalente, assentado com argamassa colante industrializada ACIII, com espaçamento de 2mm e rejuntada com argamassa de rejuntamento flexível impermeável, na cor cinza;
10 - CERÂMICA ESMALTADA, 5x5cm , na cor BRANCA B2140, ATLAS ou equivalente, assentada com argamassa colante ACIII Quartzolit ou equivalente, alinhada a prumo, até h= 2,10m;
11 - ESPELHO EM GRANITO POLIDO VERDE UBATUBA , com espessura de 2cm e altura conforme projeto, acabamento reto, rejuntado com argamassa ACIII;
12 - GRANITO POLIDO VERDE UBATUBA na parede do elevador, conforme detalhe;
13 - CANTONEIRA redonda em alumínio, AZ2 15x7mm, para quinas com azulejo ou cerâmicas, Neorex, Marmetal ou equivalente;
14 - CIMENTO QUEIMADO
15 - PINTURA A CAL (CAIAÇÃO) EM CHAPIM PAREDES, DUAS DEMÃOS

TETO:

1 - FORRO MODULAR REMOVÍVEL em fibra mineral, THERMATEX STAR da AMF ou equivalente, 625x625mm, espessura de 15mm. Estruturado com perfis de alumínio e pintura eletrostática na cor branca;
2 - FORRO MODULAR ACÚSTICO REMOVÍVEL, de gesso, DANOLINE ou equivalente, 625x625mm, espessura de 12,5mm. Estruturado com perfis de alumínio e pintura eletrostática na cor branca;
3 - FORRO em gesso acartonado, emassado com duas demãos de massa PVA, pintado com tinta Coral (Ref. Direto no Gesso), ou similar duas demãos, na cor branco neve, com junta de dilatação;
4 - PINTURA com tinta Látex Coralar ou similar, duas demãos, na cor branco neve, sobre emassamento (massa PVA), duas demãos e uma demão de fundo preparador;
5 - PROTEÇÃO do concreto com produto hidrofugante;
6 - TEXTURA ACRÍLICA RÚSTICA , APLICAÇÃO MANUAL EM TETO, 1 DEMÃO NA COR BRANCO GELO

TABELA DE REVISÃO

NÚMERO	DESCRIÇÃO	DATA

TJPE
TRIBUNAL DE JUSTIÇA DE PERNAMBUCO
DIRETORIA DE ENGENHARIA E ARQUITETURA - DEA
RUA MOACIR BARACHO, 207, 8º ANDAR - SANTO ANTÔNIO - RECIFE - PE - CEP:50.010-040 - TEL. (81) 34193463

OBRA DE REFERÊNCIA:
CONSTRUÇÃO DO NOVO FÓRUM DE CABO DE SANTO AGOSTINHO / PE

CSA - FOR

ENDEREÇO:
LOTE DE TERRENO Nº 06 DA QUADRA "E", VILA SOCIAL CONTRA O MOCAMBO - RUA JOSÉ LINS TELES, CABO DE SANTO AGOSTINHO - PE

TÍTULO DO DESENHO:
DETALHE_ÁREAS MOLHADAS_WC'S PcD

DISCIPLINA, Nº PRANCHA:
ARQ 017

ETAPA DO PROJETO:
DT

TPO DE OBRA:
CO

REVISÃO:

DATA:
JUNHO/2026

ESCALA:
Como indicada

OBSERVAÇÕES:

BLOCO 01 – PRÉDIO PRINCIPAL		**BLOCO 05 – CASA DE BOMBAS E.T.E.**	
ÁREA DE CONSTRUÇÃO TERREO	2.024,62m²	ÁREA DE CONSTRUÇÃO	7,66m²
ÁREA DE CONSTRUÇÃO 1º PAVIMENTO	1.729,54m²	ÁREA DE COBERTA	7,66m²
ÁREA DE CONSTRUÇÃO 2º PAVIMENTO	1.798,43m²	**BLOCO 06 – DEPÓSITO DE LIXO**	
ÁREA DE CONSTRUÇÃO ATICO	134,66m²	ÁREA DE CONSTRUÇÃO	9,70m²
ÁREA TOTAL DE CONSTRUÇÃO	5.687,24	ÁREA DE COBERTA	9,70m²
ÁREA DE COBERTA	5.004,74m²	**ÁREA DO TERRENO**	7.194,66m²
BLOCO 02 – PRÉDIO ANEXO		**ÁREA TOTAL DE CONSTRUÇÃO**	5.980,63m²
ÁREA DE CONSTRUÇÃO	260,20m²	**ÁREA TOTAL DE COBERTA**	2.362,96m²
ÁREA DE COBERTA	289,66m²	**SOLO NATURAL (20%)**	
BLOCO 03 – GUARITA		Platrio de 34 Avoros de Porte +	1.541,33m²
ÁREA DE CONSTRUÇÃO	8,48m²	**ESTACIONAMENTO**	73 VAGAS
ÁREA DE COBERTA	13,66m²	**COEFICIENTE DE UTILIZAÇÃO**	0,83
BLOCO 04 – CABINE PRIMÁRIA		**TAXA DE OCUPAÇÃO**	0,32
ÁREA DE CONSTRUÇÃO	17,36m²		
ÁREA DE COBERTA	17,36m²		

ARQUIVO:
CSA - FOR - CO - ARQ - DT - 017 _ DETALHE_ÁREAS MOLHADAS_WC'S PcD_

PROJETO/DESENHO:
MARIANA SOUTINHO / EDUARDO TORCHIA

QUANDO DA EXECUÇÃO DESTE PROJETO, DEVEM SER OBSERVADOS, POR PARTE DA EXECUTORA, OS DESENHOS, AS ESPECIFICAÇÕES, AS LEGISLAÇÕES E AS NORMAS PERTINENTES. VERIFICADAS NECESSIDADES DE ALTERAÇÕES E / OU DE ATUALIZAÇÕES, AS MESMAS DEVERÃO SER COMUNICADAS A DIRETORIA DE ENGENHARIA E ARQUITETURA DO TJPE, PARA SEU ATENDIMENTO

PROPRIETÁRIO:

TJPE - TRIBUNAL DE JUSTIÇA DE PERNAMBUCO

AUTOR DO PROJETO:

RENATA COUTINHO - CAU/PE A 23662-4 | MARYANNE JARINA - CAU/PE A 58251-4

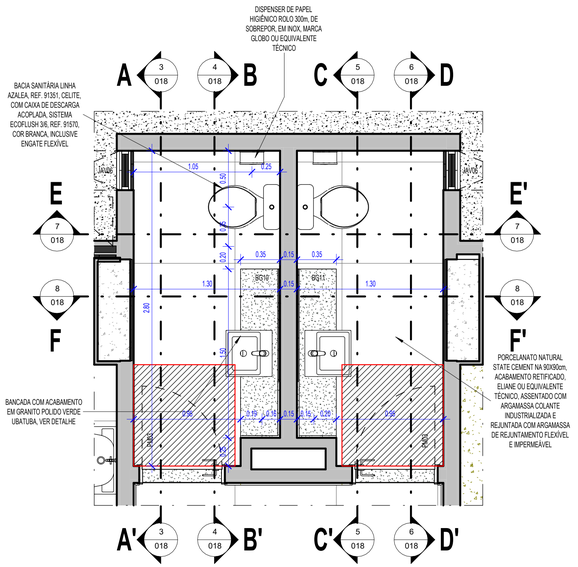

1 WC'S PRIVATIVOS TIPO 01 E 02 - PLANTA BAIXA
1 : 25

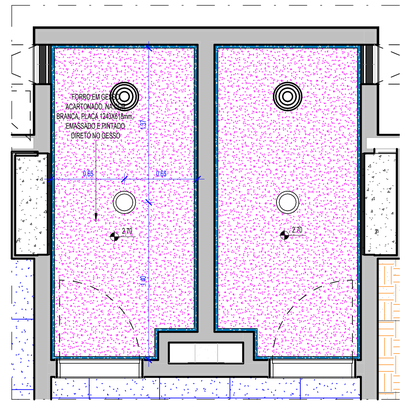

2 WC'S PRIVATIVOS TIPO 01 E 02 - PLANTA DE FORRO
1 : 25

LEGENDA: FORRO

- LAJE COM PINTURA EM TINTA PVA LATÉX, DUAS DEMÃOS, INCLUSIVE COM EMASSAMENTO COM MASSA CORRIDA, DUAS DEMÃOS E UMA DEMÃO DE FUNDO PREPARADOR, NA COR BRANCO NEVE
- FORRO MODULAR ACÚSTICO REMOVÍVEL DE GESSO, DANOLINE OU EQUIVALENTE, 625x625mm, ESPESSURA DE 12,5mm, ESTRUTURADO COM PERFIS DE ALUMÍNIO E PINTURA ELETROSTÁTICA NA COR BRANCA
- FORRO REMOVÍVEL EM PAINÉIS DE LÃ MINERAL, THERMATEX STAR DA AMF OU EQUIVALENTE, NAS DIMENSÕES DE 625X625MM, ESPESSURA DE 19MM, ESTRUTURADO COM PERFIS METÁLICOS COM ACABAMENTO NA COR BRANCA OU PRETA. VER PAGINA(ção DO FORRO.
- PASTILHAS DE PORCELANA ESMALTADA 5x5cm, NA COR BRANCA, DA ATLAS OU EQUIVALENTE TÉCNICO, ASSENTADO COM ARGAMASSA COLANTE INDUSTRIALIZADA E REJUNTADA COM ARGAMASSA DE REJUNTAMENTO FLEXÍVEL IMPERMEÁVEL NA COR CINZA PLATINUM



- FORRO EM GESSO ACARTONADO, NA COR BRANCA, PLACA 1243X618MM, EMASSADO E PINTADO DIRETO NO GESSO
- LAJE EM CONCRETO APARENTE COM APLICAÇÃO DE PRODUTO HIDROFUGANTE
- LAJE EM CONCRETO COM APLICAÇÃO DE TEXTURA ACRÍLICA NA COR BRANCA
- JUNTA DE DILATAÇÃO EM GESSO ACARTONADO, 3X3 CM. NA COR BRANCA, PLACA 1243X618mm, EMASSADO E PINTADO DIRETO NO GESSO

LEGENDA: PISO

- PORCELANATO NATURAL STATE CEMENT NA 90X90cm, ACABAMENTO RETIFICADO, ELIANE OU EQUIVALENTE TÉCNICO, ASSENTADO COM ARGAMASSA COLANTE INDUSTRIALIZADA E REJUNTADA COM ARGAMASSA DE REJUNTAMENTO FLEXÍVEL E IMPERMEÁVEL
- SOLEIRA EM GRANITO NATURAL POLIDO VERDE UBATUBA, LARGURA VARIÁVEL, CONFERIR NO LOCAL.
- PISO DE PARALELEPÍPEDO
- PISO INTERTRAVADO TERRACOTA
- PISO INTERTRAVADO CINZA NATURAL
- PISO EM CONCRETO, ESPESSURA DE 10cm (FCK DA OBRA)
- PISO EM GRANITO FLAMEJADO VERDE UBATUBA
- PISO EM GRANITO CAPÃO BONITO (FRA)
- PISO CIMENTO QUEIMADO



ESPECIFICAÇÕES

PAREDE ○ TETO □ PISO △ OUTROS

PISO:

1- PORCELANATO, 90x90cm, Tipo A, STATE CEMENT NA, E5, Eliane ou equivalente, assentado com argamassa colante industrializada AC-III, com espaçamento de 2mm, inclusive rejunte flexível e impermeável, na cor cinza;
2- RODAPÉ EM PORCELANATO, 10x90cm, Tipo A, STATE CEMENT NA, E5, Eliane ou equivalente, com h=10cm, assentado com argamassa colante industrializada AC-III, com espaçamento de 2mm, inclusive rejunte flexível e impermeável, na cor cinza;
3 - RODAPÉ EM GRANITO POLIDO, VERDE UBATUBA, altura 10cm, com acabamento reto, rejuntada com argamassa colante para granito própria para granito tipo Cimentcola;
4 - SOLEIRA EM GRANITO NATURAL POLIDO VERDE UBATUBA, largura: APROXIM. 15cm;
5 - CERÂMICA ESMALTADA 45x45cm, TIPO A, CARGO PLUS WHITE ACETINADO, ELIANE OU EQUIVALENTE. ASSENTADO COM ARGAMASSA COLANTE INDUSTRIALIZADA AC-II, INCLUSIVE REJUNTE FLEXÍVEL E IMPERMEÁVEL, NA COR CINZA PLATINA;
6 - RODAPÉ EM CERÂMICA ESMALTADA 5x45cm, tipo a, cargo plus white acetinado, eliane ou equivalente, assentado com argamassa colante industrializada ac-ii, inclusive rejunte flexível e impermeável, na cor cinza platina ;
7 - PORCELANATO AMADEIRADO IGAPÓ TAUARI MA, réguas de 19,7x120cm, Eliane ou equivalente, com acabamento da borda em perfil "t" em inox 304 escovado, 12mm, fabricante lhd ou equivalente;
8 - LAJOTA EM CONCRETO, 25X25cm, com superfície em relevos troncônicos, piso tátil de alerta e direcional segundo padrões e recomendações NBR9050 da ABNT;
9 - PISO INTERTRAVADO NA COR TERRACOTA, sem chanfro;
10 - PAVIMENTO EM PARALELEPÍPEDOS , rejuntamento com argamassa traço 1:33 (cimento e areia).
11 - PISO EM CONCRETO , moldado in loco, acabamento convencional, espessura 10cm, armado;
12 - PISO EM CIMENTO QUEIMADO;
13 - GRANITO FLAMEJADO VERDE UBATUBA;
14 - GRANITO FLAMEJADO CAPÃO BONITO, 4cm de espessura, reaproveitado do estoque do Fórum do Recife, aplicado sobre contrapiso Fck 30Mpa, com 10cm de espessura, concreto simPLES1s.
15- PISO TÁTIL EM AÇO INOX LARGURA 25cm, CONFORME NBR 9050

PAREDE:

1 - PINTURA com tinta Látex Acrílica Coralar ou similar, duas demãos, na cor branco gelo, sobre emassamento (massa PVA), duas demãos e uma demão de fundo preparador;
2 - CERÂMICA ESMALTADA, 5x5cm , na cor BRANCA B2140, ATLAS ou equivalente, assentada com argamassa colante ACIII Quartzolit ou equivalente, alinhada a prumo;
3 - CHAPISCO APLICADO EM ALVENARIA (com presença de vãos) e estrutura de concreto de fachada, com colher de pedreiro, argamassa traço 1:3 com preparo em betoneira 400L e caiação.
4 - REVESTIMENTO RIPADO DE MADEIRA ECOLÓGICA + HPDE, ALTURA 3,10M, LINHA ARKOWOOD FP, COR A DEFINIR, ARKOS OU EQUIVALENTE TÉCNICO ;
5 - REVESTIMENTO VINÍLICO , com base compacta, esp. 3mm, dimensões 92x92mm, cores Light Grey e Dark Grey, Linha Ambienta Coleção Make it, Tarkett ou equivalente;
6 - PORCELANATO, 58,4x58,4cm, TAVOLA DECOR MIX NAT., Portinari ou equivalente, assentado com argamassa colante industrializada AC-III, com espaçamento de 2mm, inclusive rejunte flexível e impermeável quatzobras , na cor marrom mondrian ;
7 - TEXTURA ACRÍLICA RÚSTICA , aplicação manual em parede, 1 demão na cor branco gelo;
8 - REVESTIMENTO EM LAMINADO AMADEIRADO, em painel MDF, Linha Design, Nogueira Caixeira, Duratex ou equivalentes;
9 - PORCELANATO POLIDO, 74x74cm, tipo A, SMOKE POLIDO RETIFICADO, E4, Elizabeth ou equivalente, assentado com argamassa colante industrializada ACIII, com espaçamento de 2mm e rejuntada com argamassa de rejuntamento flexível impermeável, na cor cinza;
10 - CERÂMICA ESMALTADA, 5x5cm , na cor BRANCA B2140, ATLAS ou equivalente, assentada com argamassa colante ACIII Quartzolit ou equivalente, alinhada a prumo, até h= 2,10m;
11 - ESPELHO EM GRANITO POLIDO VERDE UBATUBA, com espessura de 2cm e aturas conforme projeto, acabamento reto, rejuntado com argamassa ACIII;
12 - GRANITO POLIDO VERDE UBATUBA na parede do elevador, conforme detalhe;
13 - CANTONEIRA redonda em alumínio, AZ2 15x7mm, para quinas com azulejo ou cerâmicas, Neorex, Marmetal ou equivalente;
14 - CIMENTO QUEIMADO
15 - PINTURA A CAL (CAIAÇÃO) EM CHAPIM PAREDES, DUAS DEMÃOS

TETO:

1 - FORRO MODULAR REMOVÍVEL em fibra mineral, THERMATEX STAR da AMF ou equivalente, 625x625mm, espessura de 15mm. Estruturado com perfis de alumínio e pintura eletrostática na cor branca;
2 - FORRO MODULAR ACÚSTICO REMOVÍVEL de gesso, DANOLINE ou equivalente, 625x625mm, espessura de 12,5mm. Estruturado com perfis de alumínio e pintura eletrostática na cor branca;
3 - FORRO em gesso acartonado, emassado com duas demãos de massa PVA, pintado com tinta Coral (Ref. Direto no Gesso), ou similar duas demãos, na cor branco neve, com junta de dilatação;
4 - PINTURA com tinta Látex Coralar ou similar, duas demãos, na cor branco neve, sobre emassamento (massa PVA), duas demãos e uma demão de fundo preparador;
5 - PROTEÇÃO do concreto com produto hidrofugante;
6 - TEXTURA ACRÍLICA RÚSTICA , APLICAÇÃO MANUAL EM TETO, 1 DEMÃO NA COR BRANCO GELO

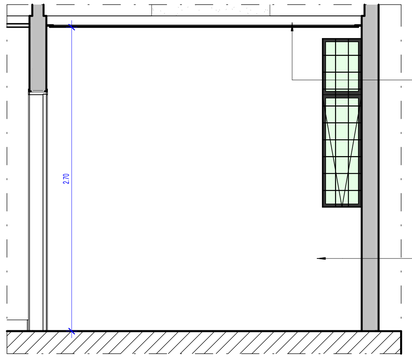

3 WC´S PRIVATIVOS TIPO 01 E 02 - CORTE AA'
1 : 25

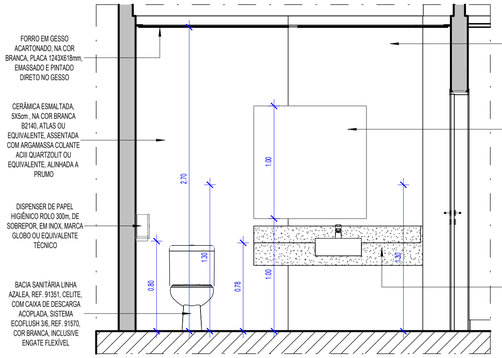

4 WC'S PRIVATIVOS TIPO 01 E 02 - CORTE BB'
1 : 25

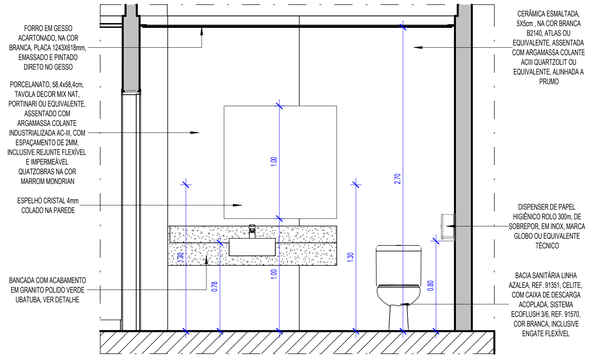

5 WC'S PRIVATIVOS TIPO 01 E 02 - CORTE CC'
1 : 25

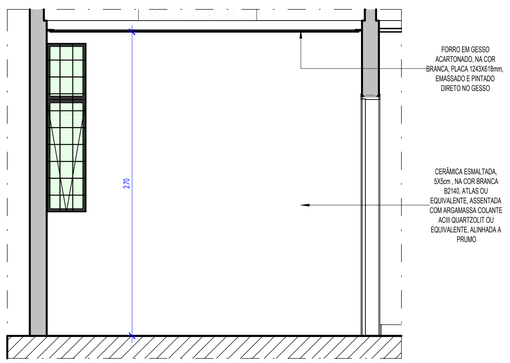

6 WC'S PRIVATIVOS TIPO 01 E 02 - CORTE DD'
1 : 25

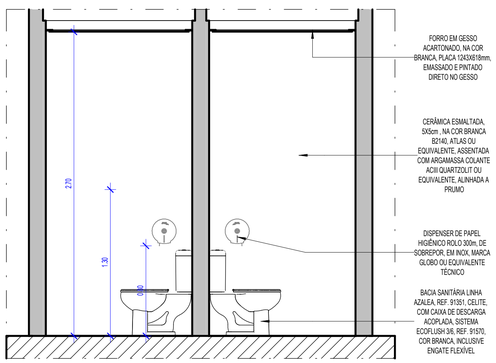

7 WC'S PRIVATIVOS TIPO 01 E 02 - CORTE EE'
1 : 25

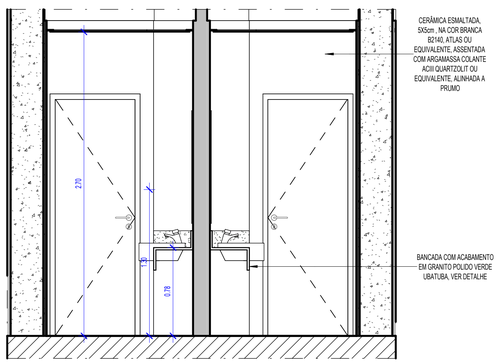

8 WC'S PRIVATIVOS TIPO 01 E 02 - CORTE FF'
1 : 25

TABELA DE REVISÃO

NÚMERO	DESCRIÇÃO	DATA

TJPE
TRIBUNAL DE JUSTIÇA DE PERNAMBUCO
DIRETORIA DE ENGENHARIA E ARQUITETURA - DEA
RUA MOACIR BARACHO, 207, 6º ANDAR - SANTO ANTÔNIO - RECIFE - PE - CEP:50.010-040 - TEL. (81) 34193463

OBRA DE REFERÊNCIA:
CONSTRUÇÃO DO NOVO FÓRUM DE CABO DE SANTO AGOSTINHO / PE

CSA - FOR

ENDEREÇO:
LOTE DE TERRENO Nº 06 DA QUADRA "E", VILA SOCIAL CONTRA O MOCAMBO - RUA JOSÉ LINS TELES, CABO DE SANTO AGOSTINHO - PE

TÍTULO DO DESENHO:
DETALHE_ÁREAS MOLHADAS_WC'S PRIVATIVOS TIPO 01 E 02

OBSERVAÇÕES:

BLOCO 01 – PRÉDIO PRINCIPAL		**BLOCO 05 – CASA DE BOMBAS E.T.E.**	
ÁREA DE CONSTRUÇÃO TÉRREO	2.024,62m²	ÁREA DE CONSTRUÇÃO	7,66m²
ÁREA DE CONSTRUÇÃO 1º PAVIMENTO	1.729,54m²	ÁREA DE COBERTA	7,66m²
ÁREA DE CONSTRUÇÃO 2º PAVIMENTO	1.798,43m²	**BLOCO 06 – DEPÓSITO DE LIXO**	
ÁREA DE CONSTRUÇÃO ÁTICO	134,65m²	ÁREA DE CONSTRUÇÃO	9,70m²
ÁREA TOTAL DE CONSTRUÇÃO	5.687,24	ÁREA DE COBERTA	9,70m²
ÁREA DE COBERTA	2.024,74m²	**ÁREA DO TERRENO**	7.194,66m²
BLOCO 02 – PRÉDIO ANEXO		**ÁREA TOTAL DE CONSTRUÇÃO**	5.980,63m²
ÁREA DE CONSTRUÇÃO	292,20m²	**ÁREA TOTAL DE COBERTA**	2.362,96m²
ÁREA DE COBERTA	289,55m²	**SOLO NATURAL (25%)**	
BLOCO 03 – GUARITA		Piantio de 34 Avores de Porte +	1.541,33m²
ÁREA DE CONSTRUÇÃO	8,48m²	**ESTACIONAMENTO**	73 VAGAS
ÁREA DE COBERTA	13,95m²	**COEFICIENTE DE UTILIZAÇÃO**	0,83
BLOCO 04 – CABINE PRIMÁRIA		**TAXA DE OCUPAÇÃO**	0,32
ÁREA DE CONSTRUÇÃO	17,36m²		
ÁREA DE COBERTA	17,36m²		

DISCIPLINA, Nº PRANCHA:
ARQ 018

ETAPA DO PROJETO:
DT

TIPO DE OBRA:
CO

REVISÃO:

DATA:
JUNHO/2026

ESCALA:
Como indicada

ARQUIVO:
CSA - FOR - CO - ARQ - DT - 018_ DETALHE_ÁREAS MOLHADAS_WC'S PRIVATIVOS TIPO 01 E 02_

PROJETO/DESENHO:
MARIANA SOUTINHO / EDUARDO TORCHIA

QUANDO DA EXECUÇÃO DESTE PROJETO, DEVEM SER OBSERVADOS, POR PARTE DA EXECUTORA, OS DESENHOS, AS ESPECIFICAÇÕES, AS LEGISLAÇÕES E AS NORMAS PERTINENTES. VERIFICADAS NECESSIDADES DE ALTERAÇÕES E / OU DE ATUALIZAÇÕES, AS MESMAS DEVERÃO SER COMUNICADAS A DIRETORIA DE ENGENHARIA E ARQUITETURA DO TJPE, PARA SEU ATENDIMENTO

PROPRIETÁRIO:
TJPE - TRIBUNAL DE JUSTIÇA DE PERNAMBUCO

AUTOR DO PROJETO:
RENATA COUTINHO - CAU/PE A 23662-4 | MARYANNE JARINA - CAU/PE A 58251-4

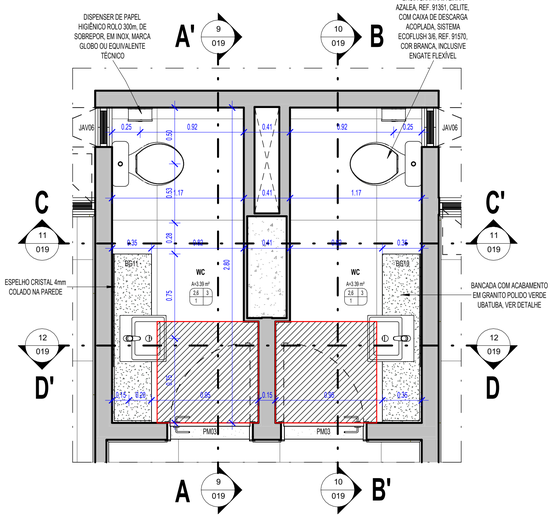

2 WC PRIVATIVO TIPO 03 E 04 - PLANTA BAIXA
1 : 25

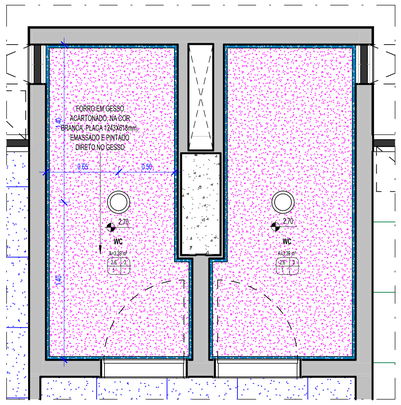

4 WC PRIVATIVO TIPO 03 E 04 - PLANTA DE FORRO
1 : 25

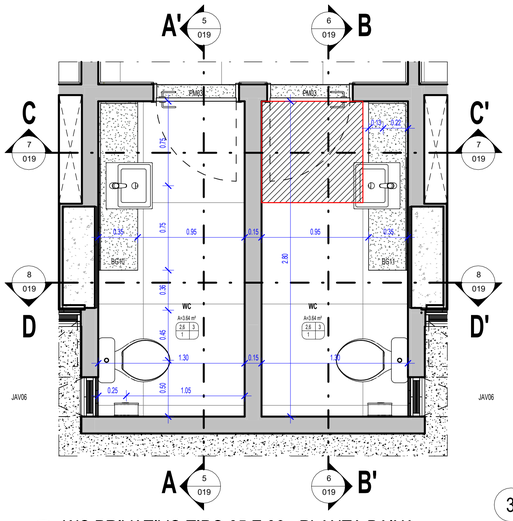

1 WC PRIVATIVO TIPO 05 E 06 - PLANTA BAIXA
1 : 25

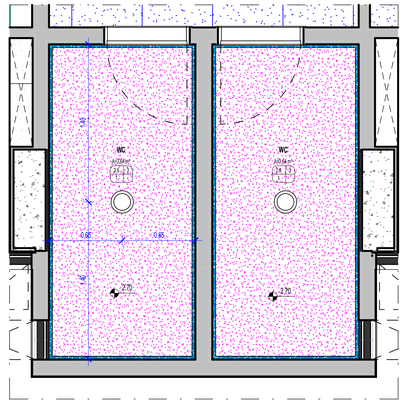

3 WC PRIVATIVO TIPO 05 E 06 - PLANTA DE FORRO
1 : 25

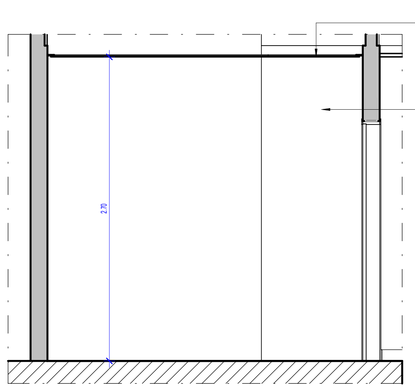

9 WC PRIVATIVO TIPO 03 E 04 - CORTE AA'
1 : 25

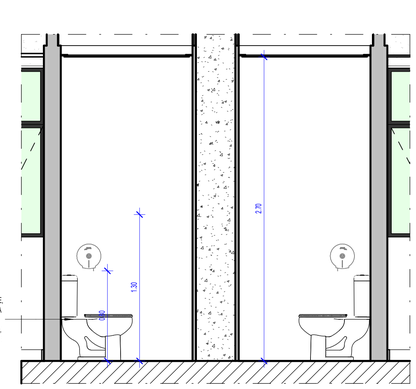

11 WC PRIVATIVO TIPO 03 E 04 - CORTE CC'
1 : 25

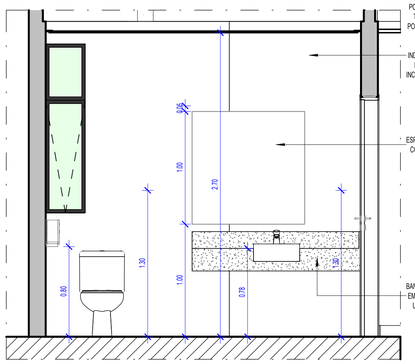

10 WC PRIVATIVO TIPO 03 E 04 - CORTE BB'
1 : 25

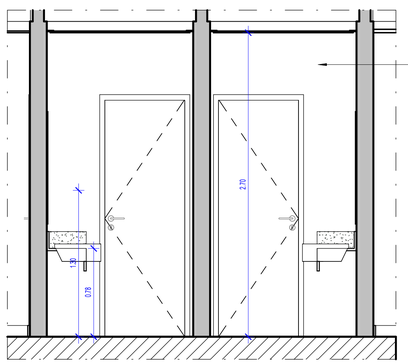

12 WC PRIVATIVO TIPO 03 E 04 - CORTE DD'
1 : 25

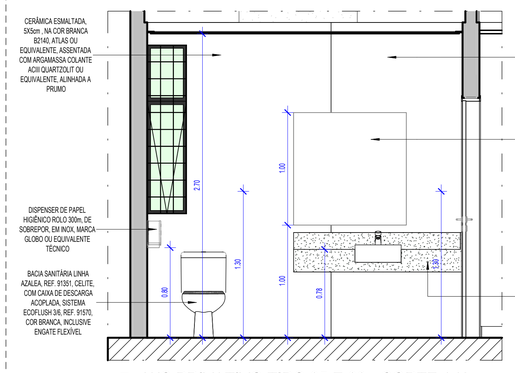

5 WC PRIVATIVO TIPO 05 E 06 - CORTE AA'
1 : 25

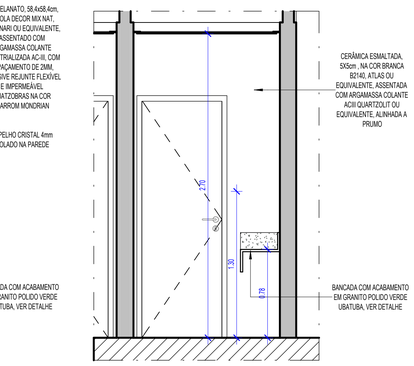

7 WC PRIVATIVO TIPO 05 E 06 - CORTE CC'
1 : 25

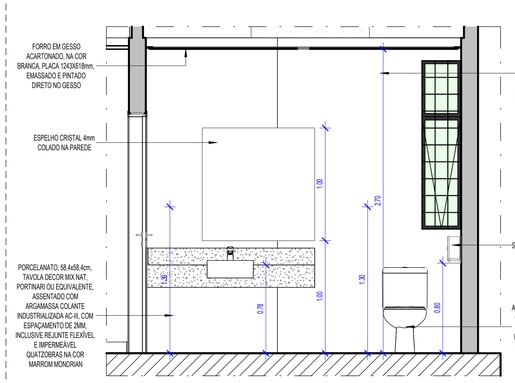

6 WC PRIVATIVO TIPO 05 E 06 - CORTE BB'
1 : 25

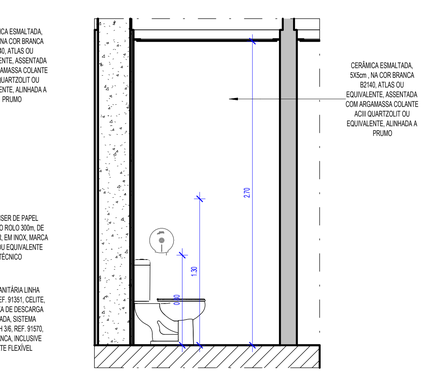

8 WC PRIVATIVO TIPO 05 E 06 - CORTE DD'
1 : 25

ESPECIFICAÇÕES

PAREDE ○ TETO □ PISO △ OUTROS

PISO:

1- PORCELANATO, 90x90cm, Tipo A, STATE CEMENT NA, E5, Eliane ou equivalente, assentado com argamassa colante industrializada AC-III, com espaçamento de 2mm, inclusive rejunte flexível e impermeável, na cor cinza;
2- RODAPÉ EM PORCELANATO, 10x90cm, Tipo A, STATE CEMENT NA, E5, Eliane ou equivalente, com h=10cm, assentado com argamassa colante industrializada AC-III, com espaçamento de 2mm, inclusive rejunte flexível e impermeável, na cor cinza;
3 - RODAPÉ EM GRANITO POLIDO, VERDE UBATUBA, altura 10cm, com acabamento reto, rejuntada com argamassa própria para granito tipo Cimentcola;
4 - SOLEIRA EM GRANITO NATURAL POLIDO VERDE UBATUBA, largura APROXIM. 15cm;
5 - CERÂMICA ESMALTADA 45x45cm, TIPO A, CARGO PLUS WHITE ACETINADO, ELIANE OU EQUIVALENTE, ASSENTADO COM ARGAMASSA COLANTE INDUSTRIALIZADA AC-II, INCLUSIVE REJUNTE FLEXÍVEL E IMPERMEÁVEL, NA COR CINZA PLATINA;
6 - RODAPÉ EM CERÂMICA ESMALTADA 5x45cm, tipo a, cargo plus white acetinado, eliane ou equivalente, assentado com argamassa colante industrializada ac-ii, inclusive rejunte flexível e impermeável, na cor cinza platina ;
7 - PORCELANATO AMADEIRADO IGAPÓ TAUARI MA, réguas de 19,7x120cm, Eliane ou equivalente, com acabamento da borda em perfil "t" em inox 304 escovado, 12mm, fabricante lhd ou equivalente;
8 - LAJOTA EM CONCRETO, 25X25cm, com superfície em relevos troncônicos, piso tátil de alerta e direcional segundo padrões e recomendações NBR9050 da ABNT;
9 - PISO INTERTRAVADO NA COR TERRACOTA, sem chanfro;
10 - PAVIMENTO EM PARALELEPÍPEDOS , rejuntamento com argamassa traço 1:33 (cimento e areia).
11 - PISO EM CONCRETO , moldado in loco, acabamento convencional, espessura 10cm, armado;
12 - PISO EM CIMENTO QUEIMADO;
13 - GRANITO FLAMEJADO VERDE UBATUBA;
14 - GRANITO FLAMEJADO CAPÃO BONITO, 4cm de espessura, reaproveitado do estoque do Fórum do Recife, aplicado sobre contrapiso Fck 30Mpa, com 10cm de espessura, concreto simPE01/s.
15- PISO TÁTIL EM AÇO INOX LARGURA 25cm, CONFORME NBR 9050

PAREDE:

1 - PINTURA com tinta Látex Acrílica Coralar ou similar, duas demãos, na cor branco gelo, sobre emassamento (massa PVA), duas demãos e uma demão de fundo preparador;
2 - CERÂMICA ESMALTADA, 5x5cm , na cor BRANCA B2140, ATLAS ou equivalente, assentada com argamassa colante ACIII Quartzolit ou equivalente, alinhada a prumo;
3 - CHAPISCO APLICADO EM ALVENARIA (com presença de vãos) e estrutura de concreto de fachada, com colher de pedreiro, argamassa traço 1:3 com preparo em betoneira 400L e caiação.
4 - REVESTIMENTO RIPADO DE MADEIRA ECOLÓGICA + HYDE, ALTURA 3,10M, LINHA ARKOWOOD FP, COR A DEFINIR, ARKOS OU EQUIVALENTE TÉCNICO .
5 - REVESTIMENTO VINÍLICO , com base compacta, esp. 3mm, dimensões 92x92mm, cores Light Grey e Dark Grey, Linha Ambienta Coleção Make it, Tarkett ou equivalente;
6 - PORCELANATO, 58,4x58,4cm, TAVOLA DECOR MIX NAT , Portinari ou equivalente, assentado com argamassa colante industrializada AC-III, com espaçamento de 2mm, inclusive rejunte flexível e impermeável quatzobras , na cor marrom mondrian;
7 - TEXTURA ACRÍLICA RÚSTICA , aplicação manual em parede, 1 demão na cor branco gelo;
8 - REVESTIMENTO EM LAMINADO AMADEIRADO, em painel MDF, Linha Design, Noguera Caixeta, Duratex ou equivalentes;
9 - PORCELANATO POLIDO, 74x74cm, tipo A, 3MONE POLIDO RETIFICADO, E4, Elizabeth ou equivalente, assentado com argamassa colante industrializada ACIII, com espaçamento de 2mm e rejuntada com argamassa de rejuntamento flexível impermeável, na cor cinza;
10 - CERÂMICA ESMALTADA, 5x5cm , na cor BRANCA B2140, ATLAS ou equivalente, assentada com argamassa colante ACIII Quartzolit ou equivalente, alinhada a prumo, até h= 2,10m;
11 - ESPELHO COM GRANITO POLIDO VERDE UBATUBA, com espessura de 2cm e altura conforme projeto, acabamento reto, rejuntado com argamassa ACIII;
12 - GRANITO POLIDO VERDE UBATUBA na parede do elevador, conforme detalhe;
13 - CANTONEIRA redonda em alumínio, AZ2 15x7mm, para quinas com azulejo ou cerâmicas, Neorex, Marmetal ou equivalente;
14 - CIMENTO QUEIMADO
15 - PINTURA A CAL (CAIAÇÃO) EM CHAPIM PAREDES, DUAS DEMÃOS

TETO:

1 - FORRO MODULAR REMOVÍVEL em fibra mineral, THERMATEX STAR da AMF ou equivalente, 625x625mm, espessura de 15mm. Estruturado com perfis de alumínio e pintura eletrostática na cor branca;
2 - FORRO MODULAR ACÚSTICO REMOVÍVEL de gesso, DANOLINE ou equivalente, 625x625mm, espessura de 12,5mm. Estruturado com perfis de alumínio e pintura eletrostática na cor branca;
3 - FORRO em gesso acartonado, emassado com duas demãos de massa PVA, pintado com tinta Coral (Ref. Direto no Gesso), ou similar duas demãos, na cor branco neve, com junta de dilatação;
4 - PINTURA com tinta Látex Coralar ou similar, duas demãos, na cor branco neve, sobre emassamento (massa PVA), duas demãos e uma demão de fundo preparador;
5 - PROTEÇÃO do concreto com produto hidrofugante;
6 - TEXTURA ACRÍLICA RÚSTICA , APLICAÇÃO MANUAL EM TETO, 1 DEMÃO NA COR BRANCO GELO

LEGENDA: FORRO

- LAJE COM PINTURA EM TINTA PVA LATEX, DUAS DEMÃOS, INCLUSIVE COM EMASSAMENTO COM MASSA CORRIDA, DUAS DEMÃOS E UMA DEMÃO DE FUNDO PREPARADOR, NA COR BRANCO NEVE
- FORRO MODULAR ACÚSTICO REMOVÍVEL DE GESSO, DANOLINE OU EQUIVALENTE, 625X62mm, ESPESSURA DE 12,5mm, ESTRUTURADO COM PERFIS DE ALUMÍNIO E PINTURA ELETROSTÁTICA NA COR BRANCA
- FORRO REMOVÍVEL EM PAINAIS DE LÃ MINERAL, THERMATEX STAR DA AMF OU EQUIVALENTE, NAS DIMENSSES DE 625X625MM, ESPESSURA DE 15MM, ESTRUTURADO COM PERFIS METÁLICOS COM ACABAMENTO NA COR BRANCA OU PRETA. VER PAGINA§§O DO FORRO.
- PASTILHAS DE PORCELANA ESMALTADA 5x5cm, NA COR BRANCA, DA ATLAS OU EQUIVALENTE TÉCNICO, ASSENTADO COM ARGAMASSA COLANTE INDUSTRIALIZADA E REJUNTADA COM ARGAMASSA DE REJUNTAMENTO FLEXÍVEL IMPERMEÁVEL NA COR CINZA PLATINUM

PAINEL INICIAL

- FORRO EM GESSO ACARTONADO, NA COR BRANCA, PLACA 1243X618MM, EMASSADO E PINTADO DIRETO NO GESSO
- LAJE EM CONCRETO APARENTE COM APLICAÇÃO DE PRODUTO HIDROFUGANTE
- LAJE EM CONCRETO COM APLICAÇÃO DE TEXTURA ACRÍLICA NA COR BRANCA
- JUNTA DE DILATAÇÃO EM GESSO ACARTONADO, 3X3 CM, NA COR BRANCA, PLACA 1243X618mm, EMASSADO E PINTADO DIRETO NO GESSO

LEGENDA: PISO

- PORCELANATO NATURAL STATE CEMENT NA 90X90cm, ACABAMENTO RETIFICADO, ELIANE OU EQUIVALENTE TÉCNICO, ASSENTADO COM ARGAMASSA COLANTE INDUSTRIALIZADA E REJUNTADA COM ARGAMASSA DE REJUNTAMENTO FLEXÍVEL E IMPERMEÁVEL
- SOLEIRA EM GRANITO NATURAL POLIDO VERDE UBATUBA, LARGURA VARIÁVEL, CONFERIR NO LOCAL
- PISO DE PARALELEPIPEDO
- PISO INTERTRAVADO TERRACOTA
- PISO INTERTRAVADO CINZA NATURAL
- PISO EM CONCRETO, ESPESSURA DE 10cm (FCK DA OBRA)
- PISO EM GRANITO FLAMEJADO VERDE UBATUBA
- PISO EM GRANITO CAPÃO BONITO (FRA)
- PISO CIMENTO QUEIMADO

PEDRA INICIAL

TABELA DE REVISÃO

NÚMERO	DESCRIÇÃO	DATA

TJPE
TRIBUNAL DE JUSTIÇA DE PERNAMBUCO
DIRETORIA DE ENGENHARIA E ARQUITETURA - DEA
RUA MOACIR BARACHO, 207, 6º ANDAR - SANTO ANTÔNIO - RECIFE - PE - CEP:50.010-040 - TEL. (81) 34193463

OBRA DE REFERÊNCIA:
CONSTRUÇÃO DO NOVO FÓRUM DE CABO DE SANTO AGOSTINHO / PE

CSA - FOR

ENDEREÇO:
LOTE DE TERRENO Nº 06 DA QUADRA "E", VILA SOCIAL CONTRA O MOCAMBO - RUA JOSÉ LINS TELES, CABO DE SANTO AGOSTINHO - PE

TÍTULO DO DESENHO:
DETALHE_ÁREAS MOLHADAS_WC PRIVATIVO TIPO 03, 04, 05 E 06

OBSERVAÇÕES:

BLOCO 01 – PRÉDIO PRINCIPAL		**BLOCO 05 – CASA DE BOMBAS E.T.E.**	
ÁREA DE CONSTRUÇÃO TÉRREO	2.024,62m²	ÁREA DE CONSTRUÇÃO	7,66m²
ÁREA DE CONSTRUÇÃO 1º PAVIMENTO	1.729,54m²	ÁREA DE COBERTA	7,66m²
ÁREA DE CONSTRUÇÃO 2º PAVIMENTO	1.798,43m²	**BLOCO 06 – DEPÓSITO DE LIXO**	
ÁREA DE CONSTRUÇÃO ÁTICO	134,65m²	ÁREA DE CONSTRUÇÃO	9,70m²
ÁREA TOTAL DE CONSTRUÇÃO	5.687,24	ÁREA DE COBERTA	9,70m²
ÁREA DE COBERTA	2.024,74m²	**ÁREA DO TERRENO**	7.194,66m²
BLOCO 02 – PRÉDIO ANEXO		**ÁREA TOTAL DE CONSTRUÇÃO**	5.980,63m²
ÁREA DE CONSTRUÇÃO	292,20m²	**ÁREA TOTAL DE COBERTA**	2.362,96m²
ÁREA DE COBERTA	289,55m²	**SOLO NATURAL (25%)**	
BLOCO 03 – GUARITA		Platibo de 34 Avores de Porte +	1.541,33m²
ÁREA DE CONSTRUÇÃO	8,48m²	**ESTACIONAMENTO**	73 VAGAS
ÁREA DE COBERTA	13,95m²	**COEFICIENTE DE UTILIZAÇÃO**	0,83
BLOCO 04 – CABINE PRIMÁRIA		**TAXA DE OCUPAÇÃO**	0,32
ÁREA DE CONSTRUÇÃO	17,36m²		
ÁREA DE COBERTA	17,36m²		

DISCIPLINA, Nº PRANCHA:
ARQ 019

ETAPA DO PROJETO:
DT

TPO DE OBRA:
CO

REVISÃO:

DATA:
JUNHO/2026

ESCALA:
Como indicada

ARQUIVO:
CSA - FOR - CO - ARQ - DT - 019_ DETALHE_ÁREAS MOLHADAS_WC PRIVATIVO TIPO 03, 04, 05 E 06_

PROJETO/DESENHO:
MARIANA SOUTINHO / EDUARDO TORCHIA

QUANDO DA EXECUÇÃO DESTE PROJETO, DEVEM SER OBSERVADOS, POR PARTE DA EXECUTORA, OS DESENHOS, AS ESPECIFICAÇÕES, AS LEGISLAÇÕES E AS NORMAS PERTINENTES. VERIFICADAS NECESSIDADES DE ALTERAÇÕES E / OU DE ATUALIZAÇÕES, AS MESMAS DEVERÃO SER COMUNICADAS A DIRETORIA DE ENGENHARIA E ARQUITETURA DO TJPE, PARA SEU ATENDIMENTO

PROPRIETÁRIO:
TJPE - TRIBUNAL DE JUSTIÇA DE PERNAMBUCO

AUTOR DO PROJETO:
RENATA COUTINHO - CAU/PE A 23662-4 | MARYANNE JARINA - CAU/PE A 58251-4

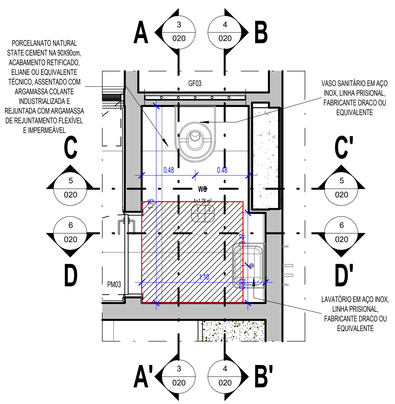

1 WC MENOR INFRATOR - PLANTA BAIXA
1 : 25

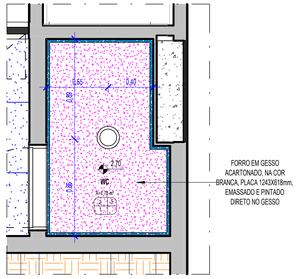

2 WC MENOR INFRATOR - PLANTA DE FORRO
1 : 25

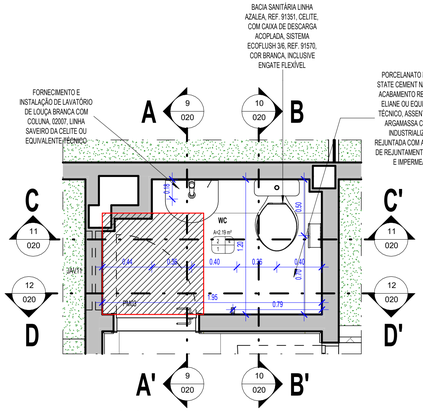

7 WC GUARITA - PLANTA BAIXA
1 : 25

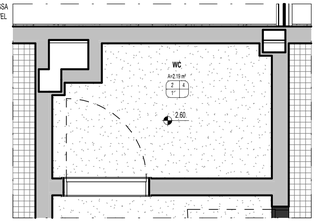

8 WC GUARITA - PLANTA DE FORRO
1 : 25

LEGENDA: FORRO

- LAJE COM PINTURA EM TINTA PVA LATEX, DUAS DEMÃOS, INCLUSIVE COM EMASSAMENTO COM MASSA CORRIDA, DUAS DEMÃOS E UMA DEMÃO DE FUNDO PREPARADOR, NA COR BRANCO NEVE
- FORRO MODULAR ACÚSTICO REMOVÍVEL DE GESSO, DANOLINE OU EQUIVALENTE, 625X62mm, ESPESSURA DE 12,5mm. ESTRUTURADO COM PERFIS DE ALUMÍNIO E PINTURA ELETROSTÁTICA NA COR BRANCA
- FORRO REMOVÍVEL EM PAINEIS DE LÃ MINERAL, THERMATEX STAR DA AMF OU EQUIVALENTE, NAS DIMENSÕES DE 625X625MM, ESPESSURA DE 15MM, ESTRUTURADO COM PERFIS METALICOS COM ACABAMENTO NA COR BRANCA OU PRETA. VER PAGINA@0 DO FORRO.
- PASTILHAS DE PORCELANA ESMALTADA 5x5cm, NA COR BRANCA, DA ATLAS OU EQUIVALENTE TÉCNICO, ASSENTADO COM ARGAMASSA COLANTE INDUSTRIALIZADA E REJUNTADA COM ARGAMASSA DE REJUNTAMENTO FLEXÍVEL IMPERMEÁVEL NA COR CINZA PLATINUM
- FORRO EM GESSO ACARTONADO, NA COR BRANCA, PLACA 1243X618mm, EMASSADO E PINTADO DIRETO NO GESSO
- LAJE EM CONCRETO APARENTE COM APLICAÇÃO DE PRODUTO HIDROFUGANTE
- LAJE EM CONCRETO COM APLICAÇÃO DE TEXTURA ACRÍLICA NA COR BRANCA
- JUNTA DE DILATAÇÃO EM GESSO ACARTONADO, 3X3 CM, NA COR BRANCA, PLACA 1243X618mm, EMASSADO E PINTADO DIRETO NO GESSO

PAINEL INICIAL

LEGENDA: PISO

- PORCELANATO NATURAL STATE CEMENT NA 90X90cm, ACABAMENTO RETIFICADO, ELIANE OU EQUIVALENTE TÉCNICO, ASSENTADO COM ARGAMASSA COLANTE INDUSTRIALIZADA E REJUNTADA COM ARGAMASSA DE REJUNTAMENTO FLEXÍVEL E IMPERMEÁVEL
- SOLEIRA EM GRANITO NATURAL POLIDO VERDE UBATUBA, LARGURA VARIÁVEL, CONFERIR NO LOCAL
- PISO DE PARALELEPIPEDO
- PISO INTERTRAVADO TERRACOTA
- PISO INTERTRAVADO CINZA NATURAL
- PISO EM CONCRETO, ESPESSURA DE 10cm (FCK DA OBRA)
- PISO EM GRANITO FLAMEJADO VERDE UBATUBA
- PISO EM GRANITO CAPÃO BONITO (FRA)
- PISO CIMENTO QUEIMADO

PEDRA INICIAL

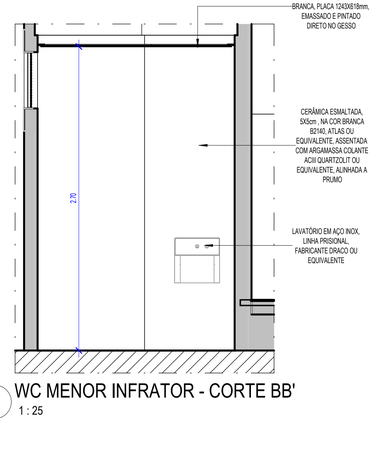

3 WC MENOR INFRATOR - CORTE AA'
1 : 25

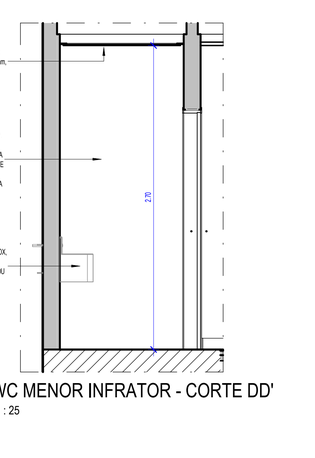

5 WC MENOR INFRATOR - CORTE CC'
1 : 25

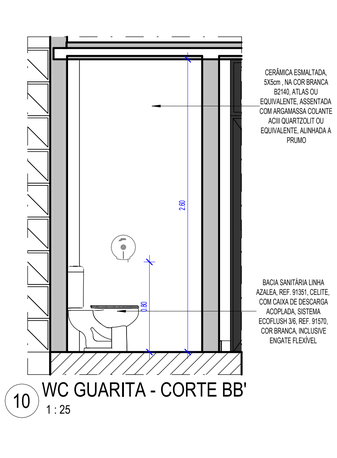

9 WC GUARITA - CORTE AA'
1 : 25

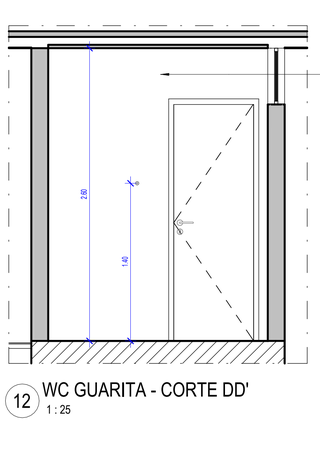

11 WC GUARITA - CORTE CC'
1 : 25

4 WC MENOR INFRATOR - CORTE BB'
1 : 25

6 WC MENOR INFRATOR - CORTE DD'
1 : 25

10 WC GUARITA - CORTE BB'
1 : 25

12 WC GUARITA - CORTE DD'
1 : 25

ESPECIFICAÇÕES

PAREDE ○ TETO □ PISO △ OUTROS

PISO:

1- PORCELANATO, 90x90cm, Tipo A, STATE CEMENT NA, E6, Eliane ou equivalente, assentado com argamassa colante industrializada AC-III, com espaçamento de 2mm, inclusive rejunte flexível e impermeável, na cor cinza;
2- RODAPÉ EM PORCELANATO, 10x90cm, Tipo A, STATE CEMENT NA, E6, Eliane ou equivalente, com h=10cm, assentado com argamassa colante industrializada AC-III, com espaçamento de 2mm, inclusive rejunte flexível e impermeável, na cor cinza;
3 - RODAPÉ EM GRANITO POLIDO, VERDE UBATUBA, altura 10cm, com acabamento reto, rejuntada com argamassa própria para granito tipo Cimentcola;
4 - SOLEIRA EM GRANITO NATURAL POLIDO VERDE UBATUBA, largura: APROXIM. 15cm;
5 - CERÂMICA ESMALTADA 45x45cm, TIPO A, CARGO PLUS WHITE ACETINADO, ELIANE OU EQUIVALENTE, ASSENTADO COM ARGAMASSA COLANTE INDUSTRIALIZADA AC-II, INCLUSIVE REJUNTE FLEXÍVEL E IMPERMEÁVEL, NA COR CINZA PLATINA;
6 - RODAPE EM CERÂMICA ESMALTADA 9x45cm, tipo a, cargo plus white acetinado, eliane ou equivalente, assentado com argamassa colante industrializada ac-ii, inclusive rejunte flexível e impermeável, na cor cinza platina ;
7 - PORCELANATO AMADEIRADO IGAPÓ TAUARI MA, réguas de 19,7x120cm, Eliane ou equivalente, com acabamento da borda em perfil "I" em inox 304 escovado, 12mm, fabricante Ihd ou equivalente;
8 - LAJOTA EM CONCRETO, 25X25cm, com superfície em relevos troncônicos, piso tátil de alerta e direcional segundo padrões e recomendações NBR9050 da ABNT;
9 - PISO INTERTRAVADO NA COR TERRACOTA, sem chanfro;
10 - PAVIMENTO EM PARALELEPÍPEDOS , rejuntamento com argamassa traço 1:33 (cimento e areia);
11 - PISO EM CONCRETO , moldado in loco, acabamento convencional, espessura 10cm, armado;
12 - PISO EM CIMENTO QUEIMADO;
13 - GRANITO FLAMEJADO VERDE UBATUBA;
14 - GRANITO FLAMEJADO CAPÃO BONITO, 4cm de espessura, reaproveitado do estoque do Fórum do Recife, aplicado sobre contrapiso Fck 30Mpa, com 10cm de espessura, concreto simPLES1s
15- PISO TÁTIL EM AÇO INOX LARGURA 25cm, CONFORME NBR 9050

PAREDE:

1 - PINTURA com tinta Látex Acrílica Coralar ou similar, duas demãos, na cor branco gelo, sobre emassamento (massa PVA), duas demãos e uma demão de fundo preparador;
2 - CERÂMICA ESMALTADA, 5x5cm , na cor BRANCA B2140, ATLAS ou equivalente, assentada com argamassa colante ACIII Quartzolit ou equivalente, alinhada a prumo;
3 - CHAPISCO APLICADO EM ALVENARIA (com presença de vãos) e estrutura de concreto de fachada, com colher de pedreiro, argamassa traço 1:3 com preparo em betoneira 400L e camada.
4 - REVESTIMENTO RIPADO DE MADEIRA ECOLÓGICA + HYDE, ALTURA 3,10M, LINHA ARKOWOOD FP, COR A DEFINIR, ARMOS OU EQUIVALENTE TÉCNICO ;
5 - REVESTIMENTO VINÍLICO , com base compacta, esp. 3mm, dimensões 92x92mm, cores Light Grey e Dark Grey, Linha Ambienta Coleção Make it, Tarkett ou equivalente;
6 - PORCELANATO, 58,4x58,4cm, TAVOLA DECOR MIX NAT , Portinari ou equivalente, assentado com argamassa colante industrializada AC-III, com espaçamento de 2mm, inclusive rejunte flexível e impermeável quadrozinhas , na cor marrom mondrian ;
7 - TEXTURA ACRÍLICA RÚSTICA , aplicação manual em parede, 1 demão na cor branco gelo;
8 - REVESTIMENTO EM LAMINADO AMADEIRADO, em painel MDF, Linha Design, Nogueira Caiena, Duratex ou equivalente;
9 - PORCELANATO POLIDO, 74x74cm, tipo A, SMOKE POLIDO RETIFICADO, E4, Elizabeth ou equivalente, assentado com argamassa colante industrializada ACIII, com espaçamento de 2mm e rejuntada com argamassa de rejuntamento flexível impermeável, na cor cinza;
10 - CERÂMICA ESMALTADA, 5x5cm , na cor BRANCA B2140, ATLAS ou equivalente, assentada com argamassa colante ACIII Quartzolit ou equivalente, alinhada a prumo, até h= 2,10m;
11 - ESPELHO EM GRANITO POLIDO VERDE UBATUBA , com espessura de 2cm e altura conforme projeto, acabamento reto, rejuntado com argamassa ACIII;
12 - GRANITO POLIDO VERDE UBATUBA na parede do elevador, conforme detalhe;
13 - CANTONEIRA redonda em alumínio, AZ2 15x7mm, para quinas com azulejo ou cerâmicas, Neorex, Marmetal ou equivalente;
14 - CIMENTO QUEIMADO
15 - PINTURA A CAL (CAIAÇÃO) EM CHAPIM PAREDES, DUAS DEMÃOS

TETO:

1 - FORRO MODULAR REMOVÍVEL em fibra mineral, THERMATEX STAR da AMF ou equivalente, 625x625mm, espessura de 15mm. Estruturado com perfis de alumínio e pintura eletrostática na cor branca;
2 - FORRO MODULAR ACÚSTICO REMOVÍVEL de gesso, DANOLINE ou equivalente, 625x625mm, espessura de 12,5mm. Estruturado com perfis de alumínio e pintura eletrostática na cor branca;
3 - FORRO em gesso acartonado, emassado com duas demãos de massa PVA, pintado com tinta Coral (Ref. Direto no Gesso), ou similar duas demãos, na cor branco neve, com junta de dilatação;
4 - PINTURA com tinta Látex Coralar ou similar, duas demãos, na cor branco neve, sobre emassamento (massa PVA), duas demãos e uma demão de fundo preparador;
5 - PROTEÇÃO do concreto com produto hidrofugante;
6 - TEXTURA ACRÍLICA RÚSTICA , APLICAÇÃO MANUAL EM TETO, 1 DEMÃO NA COR BRANCO GELO

TABELA DE REVISÃO

NÚMERO	DESCRIÇÃO	DATA

TJPE
TRIBUNAL DE JUSTIÇA DE PERNAMBUCO
DIRETORIA DE ENGENHARIA E ARQUITETURA - DEA
RUA MOACIR BARACHO, 237, 6º ANDAR - SANTO ANTÔNIO - RECIFE - PE - CEP:50.010-040 - TEL. (81) 34193483

OBRA DE REFERÊNCIA:
CONSTRUÇÃO DO NOVO FÓRUM DE CABO DE SANTO AGOSTINHO / PE

CSA - FOR

ENDEREÇO:
LOTE DE TERRENO Nº 06 DA QUADRA "E", VILA SOCIAL CONTRA O MOCAMBO - RUA JOSÉ LINS TELES, CABO DE SANTO AGOSTINHO - PE

TÍTULO DO DESENHO:
DETALHE_ÁREAS MOLHADAS_WC MENOR INFRATOR E GUARITA

OBSERVAÇÕES:

BLOCO 01 – PRÉDIO PRINCIPAL		**BLOCO 05 – CASA DE BOMBAS E.T.E.**	
ÁREA DE CONSTRUÇÃO TERREO	2.024,62m²	ÁREA DE CONSTRUÇÃO	7,66m²
ÁREA DE CONSTRUÇÃO 1º PAVIMENTO	1.729,54m²	ÁREA DE COBERTA	7,66m²
ÁREA DE CONSTRUÇÃO 2º PAVIMENTO	1.798,43m²	**BLOCO 06 - DEPÓSITO DE LIXO**	
ÁREA DE CONSTRUÇÃO ÁTICO	134,66m²	ÁREA DE CONSTRUÇÃO	9,70m²
ÁREA TOTAL DE CONSTRUÇÃO	5.687,24	ÁREA DE COBERTA	9,70m²
ÁREA DE COBERTA	3.204,74m²	**ÁREA DO TERRENO**	7.194,66m²
BLOCO 02 – PRÉDIO ANEXO		**ÁREA TOTAL DE CONSTRUÇÃO**	5.960,63m²
ÁREA DE CONSTRUÇÃO	280,20m²	**ÁREA TOTAL DE COBERTA**	2.362,96m²
ÁREA DE COBERTA	289,80m²	**SOLO NATURAL (25%)**	
BLOCO 03 – GUARITA		Platrão de 34 Avores de Porte +	1.541,33m²
ÁREA DE CONSTRUÇÃO	8,48m²	**ESTACIONAMENTO**	73 VAGAS
ÁREA DE COBERTA	13,66m²	**COEFICIENTE DE UTILIZAÇÃO**	0,83
BLOCO 04 – CABINE PRIMÁRIA		**TAXA DE OCUPAÇÃO**	0,32
ÁREA DE CONSTRUÇÃO	17,36m²		
ÁREA DE COBERTA	17,36m²		

DISCIPLINA, Nº PRANCHA:
ARQ 020

ETAPA DO PROJETO:
DT

TPO DE OBRA:
CO

REVISÃO:

DATA:
JUNHO/2026

ESCALA:
Como indicada

ARQUIVO:
CSA - FOR - CO - ARQ - DT - 020 _ DETALHE_ÁREAS MOLHADAS_WC MENOR INFRATOR E GUARITA_

PROJETO/DESENHO:
MARIANA SOUTINHO / EDUARDO TORCHIA

QUANDO DA EXECUÇÃO DESTE PROJETO, DEVEM SER OBSERVADOS, POR PARTE DA EXECUTORA, OS DESENHOS, AS ESPECIFICAÇÕES, AS LEGISLAÇÕES E AS NORMAS PERTINENTES. VERIFICADAS NECESSIDADES DE ALTERAÇÕES E / OU DE ATUALIZAÇÕES, AS MESMAS DEVERÃO SER COMUNICADAS À DIRETORIA DE ENGENHARIA E ARQUITETURA DO TJPE, PARA SEU ATENDIMENTO

PROPRIETÁRIO:
TJPE - TRIBUNAL DE JUSTIÇA DE PERNAMBUCO

AUTOR DO PROJETO:
RENATA COUTINHO - CAU/PE A 23662-4 | MARYANNE JARINA - CAU/PE A 58251-4

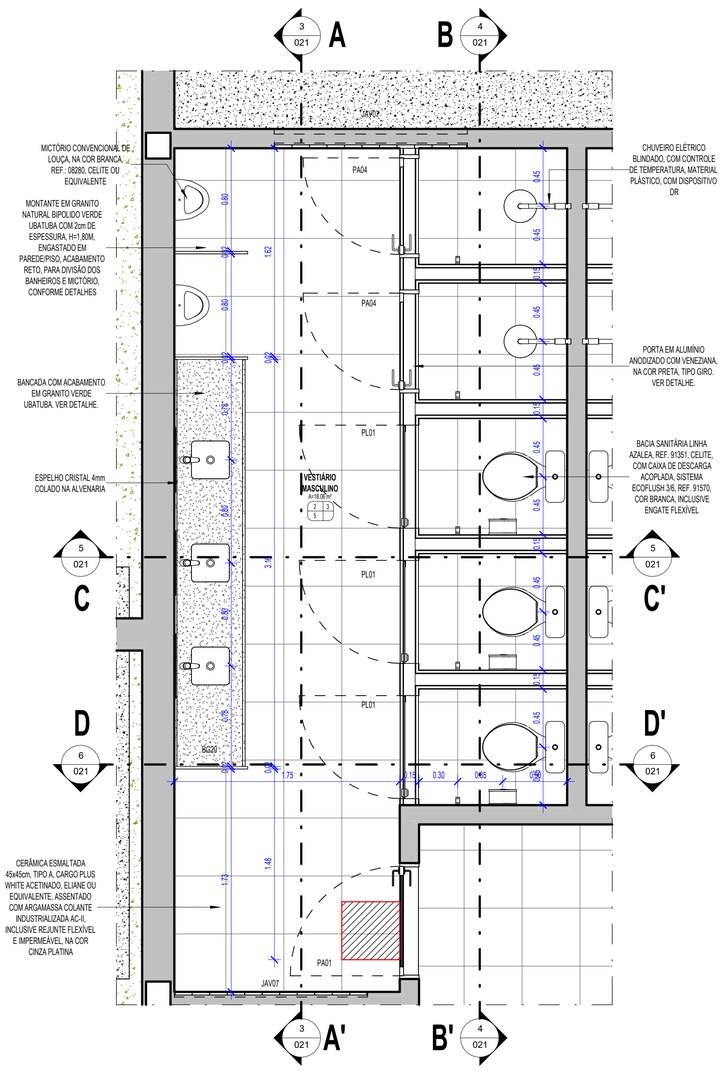
3
021
A
B
4
021
JAV02
MICTÓRIO CONVENCIONAL DE LOUÇA, NA COR BRANCA, REF.: 08280, CELITE OU EQUIVALENTE
MONTANTE EM GRANITO NATURAL BIPOLIDO VERDE UBATUBA COM 2cm DE ESPESSURA, H=1,80M, ENGASTADO EM PAREDE/PISO, ACABAMENTO RETO, PARA DIVISÃO DOS BANHEIROS E MICTÓRIO, CONFORME DETALHES
BANCADA COM ACABAMENTO EM GRANITO VERDE UBATUBA. VER DETALHE.
ESPELHO CRISTAL 4mm COLADO NA ALVENARIA
CERÂMICA ESMALTADA 45x45cm, TIPO A, CARGO PLUS WHITE ACETINADO, ELIANE OU EQUIVALENTE, ASSENTADO COM ARGAMASSA COLANTE INDUSTRIALIZADA AC-II, INCLUSIVE REJUNTE FLEXÍVEL E IMPERMEÁVEL, NA COR CINZA PLATINA
CHUVEIRO ELÉTRICO BLINDADO, COM CONTROLE DE TEMPERATURA, MATERIAL PLÁSTICO, COM DISPOSITIVO DR
PORTA EM ALUMÍNIO ANODIZADO COM VENEZIANA, NA COR PRETA, TIPO GIRO. VER DETALHE.
BACIA SANITÁRIA LINHA AZALEA, REF. 91351, CELITE, COM CAIXA DE DESCARGA ACOPLADA, SISTEMA ECOFLUSH 3/6, REF. 91570, COR BRANCA, INCLUSIVE ENGATE FLEXÍVEL
PA04
PA04
PA04
PL01
PL01
PL01
VESTIÁRIO MASCULINO
A=18,06m²
2
3
5
5
021
C
C'
D
D'
6
021
BG20
PA01
JAV07
0.60
1.52
0.90
0.70
0.80
3.10
0.80
0.65
0.45
0.45
0.45

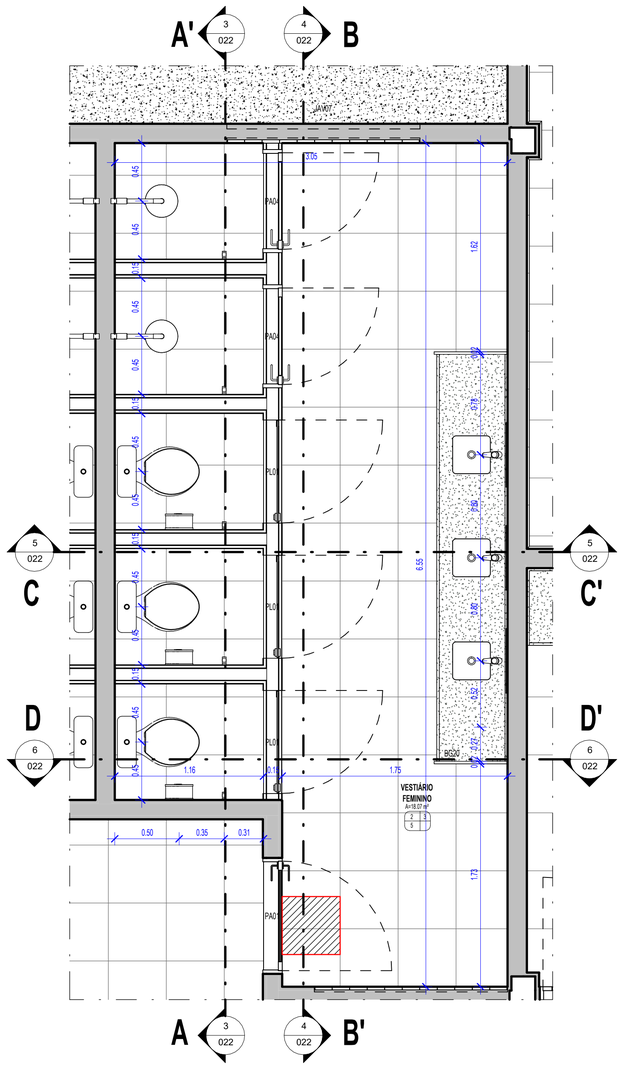

1 BWC FEMININO ANEXO - PLANTA BAIXA
1 : 25

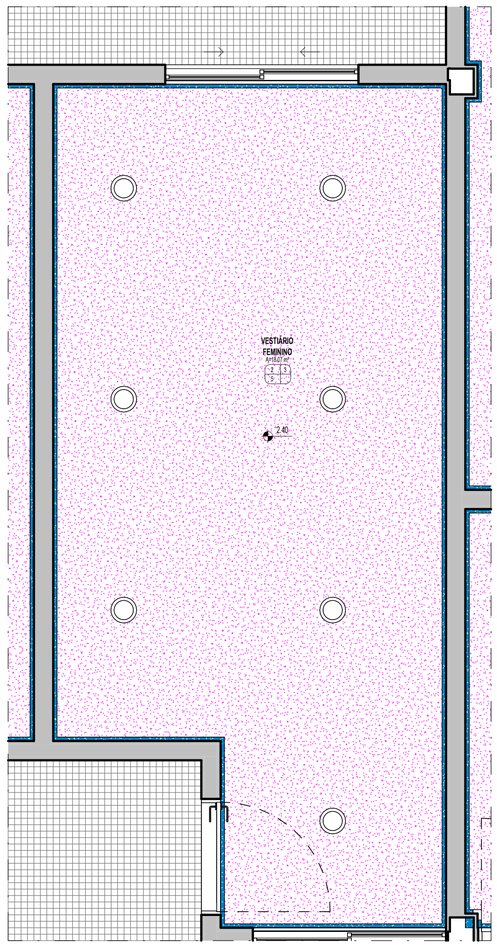

2 BWC FEMININO ANEXO - PLANTA DE FORRO
1 : 25

LEGENDA: FORRO

- LAJE COM PINTURA EM TINTA PVA LATÉX, DUAS DEMÃOS, INCLUSIVE COM EMASSAMENTO COM MASSA CORRIDA, DUAS DEMÃOS E UMA DEMÃO DE FUNDO PREPARADOR, NA COR BRANCO NEVE
- FORRO MODULAR ACÚSTICO REMOVÍVEL DE GESSO, DANOLINE OU EQUIVALENTE, 625X62mm, ESPESSURA DE 12,5mm. ESTRUTURADO COM PERFIS DE ALUMÍNIO E PINTURA ELETROSTÁTICA NA COR BRANCA
- FORRO REMOVÍVEL EM PAINeIS DE Lã MINERAL, THERMATEX STAR DA AMF OU EQUIVALENTE. NAS DIMENSõES DE 625X625MM. ESPESSURA DE 15MM, ESTRUTURADO COM PERFIS METALICOS COM ACABAMENTO NA COR BRANCA OU PRETA. VER PAGINAção DO FORRO.
- PASTILHAS DE PORCELANA ESMALTADA 5x5cm, NA COR BRANCA, DA ATLAS OU EQUIVALENTE TÉCNICO, ASSENTADO COM ARGAMASSA COLANTE INDUSTRIALIZADA E REJUNTADA COM ARGAMASSA DE REJUNTAMENTO FLEXÍVEL IMPERMEÁVEL NA COR CINZA PLATINUM

PAINEL INICIAL

- FORRO EM GESSO ACARTONADO, NA COR BRANCA, PLACA 1243X618MM, EMASSADO E PINTADO DIRETO NO GESSO
- LAJE EM CONCRETO APARENTE COM APLICAÇÃO DE PRODUTO HIDROFUGANTE
- LAJE EM CONCRETO COM APLICAÇÃO DE TEXTURA ACRÍLICA NA COR BRANCA
- JUNTA DE DILATAÇÃO EM GESSO ACARTONADO, 3X3 CM, NA COR BRANCA, PLACA 1243X618mm, EMASSADO E PINTADO DIRETO NO GESSO

LEGENDA: PISO

- PORCELANATO NATURAL STATE CEMENT NA 90X90cm, ACABAMENTO RETIFICADO, ELIANE OU EQUIVALENTE TÉCNICO, ASSENTADO COM ARGAMASSA COLANTE INDUSTRIALIZADA E REJUNTADA COM ARGAMASSA DE REJUNTAMENTO FLEXÍVEL E IMPERMEÁVEL
- SOLEIRA EM GRANITO NATURAL POLIDO VERDE UBATUBA, LARGURA VARIÁVEL, CONFERIR NO LOCAL
- PISO DE PARALELEPIPEDO

PEDRA INICIAL

- PISO INTERTRAVADO TERRACOTA
- PISO INTERTRAVADO CINZA NATURAL
- PISO EM CONCRETO, ESPESSURA DE 10cm (FOK DA OBRA)
- PISO EM GRANITO FLAMEJADO VERDE UBATUBA
- PISO EM GRANITO CAPÃO BONITO (FRA)
- PISO CIMENTO QUEIMADO

ESPECIFICAÇÕES

PAREDE / TETO / PISO / OUTROS

PISO:

1- PORCELANATO, 90x90cm, Tipo A, STATE CEMENT NA, E5, Eliane ou equivalente, assentado com argamassa colante industrializada AC-III, com espaçamento de 2mm, inclusive rejunte flexível e impermeável, na cor cinza;
2- RODAPÉ EM PORCELANATO, 10x90cm, Tipo A, STATE CEMENT NA, E5, Eliane ou equivalente, com h=10cm, assentado com argamassa colante industrializada AC-III, com espaçamento de 2mm, inclusive rejunte flexível e impermeável, na cor cinza;
3 - RODAPÉ EM GRANITO POLIDO, VERDE UBATUBA, altura 10cm, com acabamento reto, rejuntada com argamassa própria para granito tipo Cimentocla;
4 - SOLEIRA EM GRANITO NATURAL POLIDO VERDE UBATUBA, largura: APROXIM. 15cm;
5 - CERÂMICA ESMALTADA 45x45cm, TIPO A, CARGO PLUS WHITE ACETINADO, ELIANE OU EQUIVALENTE, ASSENTADO COM ARGAMASSA COLANTE INDUSTRIALIZADA AC-II, INCLUSIVE REJUNTE FLEXÍVEL E IMPERMEÁVEL, NA COR CINZA PLATINA;
6 - RODAPÉ EM CERÂMICA ESMALTADA 5x45cm, tipo a, cargo plus white acetinado, eliane ou equivalente, assentado com argamassa colante industrializada ac-ii, inclusive rejunte flexível e impermeável, na cor cinza platina ;
7 - PORCELANATO AMADEIRADO IGAPÓ TAUARI MA, réguas de 19,7x120cm, Eliane ou equivalente, com acabamento da borda em perfil "I" em inox 304 escovado, 12mm, fabricante lhd ou equivalente;
8 - LAJOTA EM CONCRETO, 25X25cm, com superfície em relevos tronocônicos, piso tátil de alerta e direcional segundo padrões e recomendações NBR9050 da ABNT;
9 - PISO INTERTRAVADO NA COR TERRACOTA, sem chanfro;
10 - PAVIMENTO EM PARALELEPÍPEDOS , rejuntamento com argamassa traço 1:33 (cimento e areia).
11 - PISO EM CONCRETO, moldado in loco, acabamento convencional, espessura 10cm, armado;
12 - PISO EM CIMENTO QUEIMADO;
13 - GRANITO FLAMEJADO VERDE UBATUBA;
14 - GRANITO FLAMEJADO CAPÃO BONITO, 4cm de espessura, reaproveitado do estoque do Fórum do Recife, aplicado sobre contrapiso Fck 30Mpa, com 10cm de espessura, concreto simPLE01s.
15- PISO TÁTIL EM AÇO INOX LARGURA 25cm, CONFORME NBR 9050

PAREDE:

1 - PINTURA com tinta Látex Acrílica Coralar ou similar, duas demãos, na cor branco gelo, sobre emassamento (massa PVA), duas demãos e uma demão de fundo preparador;
2 - CERÂMICA ESMALTADA, 5x5cm , na cor BRANCA B2140, ATLAS ou equivalente, assentada com argamassa colante ACIII Quartzolit ou equivalente, alinhada a prumo;
3 - CHAPISCO APLICADO EM ALVENARIA (com presença de vãos) e estrutura de concreto de fachada, com colher de pedreiro, argamassa traço 1:3 com preparo em betoneira 400L e calação.
4 - REVESTIMENTO RIPADO DE MADEIRA ECOLÓGICA + HPDE, ALTURA 3,10M, LINHA ARKOWOOD FP, COR A DEFINIR, ARKOS OU EQUIVALENTE TÉCNICO ;
5 - REVESTIMENTO VINÍLICO, com base compacta, esp. 3mm, dimensões 92x92mm, cores Light Grey e Dark Grey, Linha Ambienta Coleção Make it, Tarkett ou equivalente;
6 - PORCELANATO, 58,4x58,4cm, TAVOLA DECOR MX NAT , Portinari ou equivalente, assentado com argamassa colante industrializada AC-III, com espaçamento de 2mm, inclusive rejunte flexível e impermeável quatzobras , na cor marrom mondrian;
7 - TEXTURA ACRÍLICA RÚSTICA, aplicação manual em parede, 1 demão na cor branco gelo;
8 - REVESTIMENTO EM LAMINADO AMADEIRADO, em painel MDF, Linha Design, Nogueira Caiena, Duratex ou equivalente;
9 - PORCELANATO POLIDO, 74x74cm, tipo A, SIMONE POLIDO RETIFICADO, E4, Elizabeth ou equivalente, assentado com argamassa colante industrializada ACIII, com espaçamento de 2mm e rejuntada com argamassa de rejuntamento flexível impermeável, na cor cinza;
10 - CERÂMICA ESMALTADA, 5x5cm , na cor BRANCA B2140, ATLAS ou equivalente, assentada com argamassa colante ACIII Quartzolit ou equivalente, alinhada a prumo, até h= 2,10m;
11 - ESPELHO EM GRANITO POLIDO VERDE UBATUBA, com espessura de 2cm e alturas conforme projeto, acabamento reto, rejuntado com argamassa ACIII;
12 - GRANITO POLIDO VERDE UBATUBA na parede do elevador, conforme detalhe;
13 - CANTONEIRA redonda em alumínio, AZZ 15x7mm, para quinas com azulejo ou cerâmicas, Neorex, Marmetal ou equivalente;
14 - CIMENTO QUEIMADO
15 - PINTURA A CAL (CAIAÇÃO) EM CHAPIM PAREDES, DUAS DEMÃOS

TETO:

1 - FORRO MODULAR REMOVÍVEL em fibra mineral, THERMATEX STAR da AMF ou equivalente, 625x625mm, espessura de 15mm. Estruturado com perfis de alumínio e pintura eletrostática na cor branca;
2 - FORRO MODULAR ACÚSTICO REMOVÍVEL de gesso, DANOLINE ou equivalente, 625x625mm, espessura de 12,5mm. Estruturado com perfis de alumínio e pintura eletrostática na cor branca;
3 - FORRO em gesso acartonado, emassado com duas demãos de massa PVA, pintado com tinta Coral (Ref. Direto no Gesso), ou similar duas demãos, na cor branco neve, com junta de dilatação;
4 - PINTURA com tinta Látex Coralar ou similar, duas demãos, na cor branco neve, sobre emassamento (massa PVA), duas demãos e uma demão de fundo preparador;
5 - PROTEÇÃO do concreto com produto hidrofugante;
6 - TEXTURA ACRÍLICA RÚSTICA, APLICAÇÃO MANUAL EM TETO, 1 DEMÃO NA COR BRANCO GELO

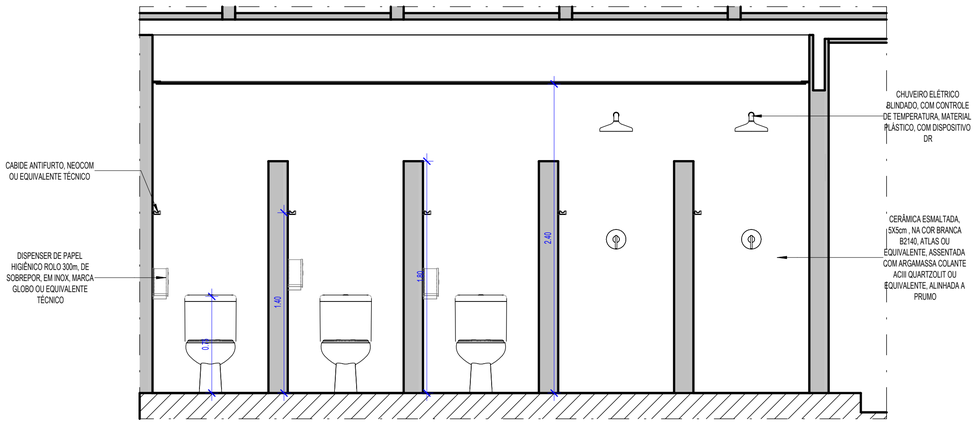

3 BWC FEMININO ANEXO - CORTE AA'
1 : 25

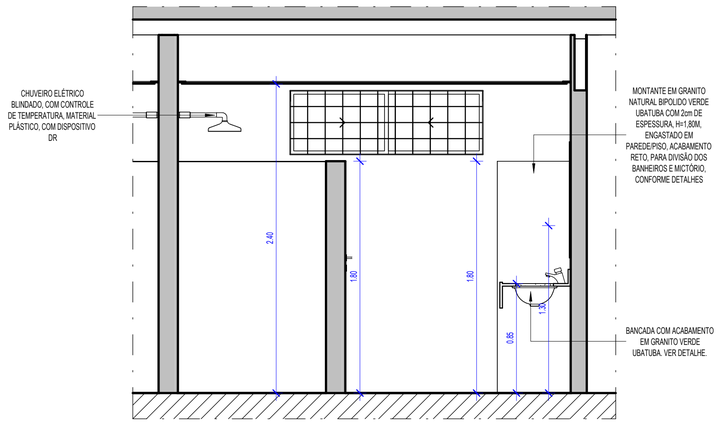

5 BWC FEMININO ANEXO - CORTE CC'
1 : 25

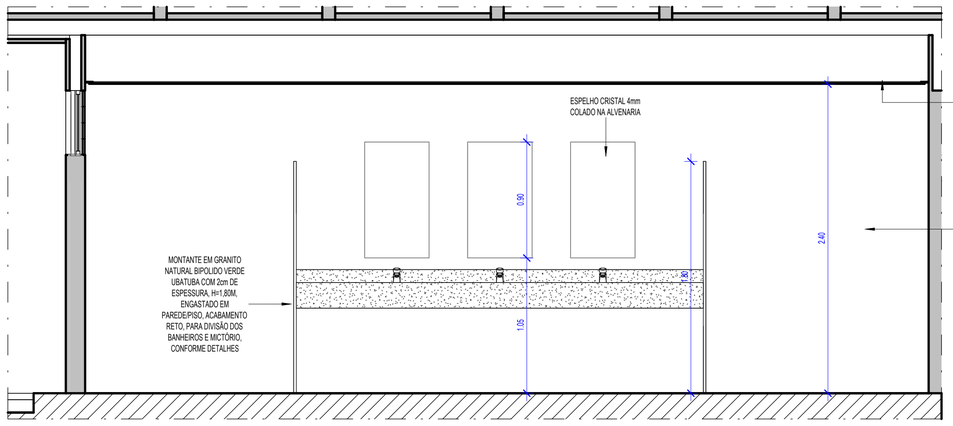

4 BWC FEMININO ANEXO - CORTE BB'
1 : 25

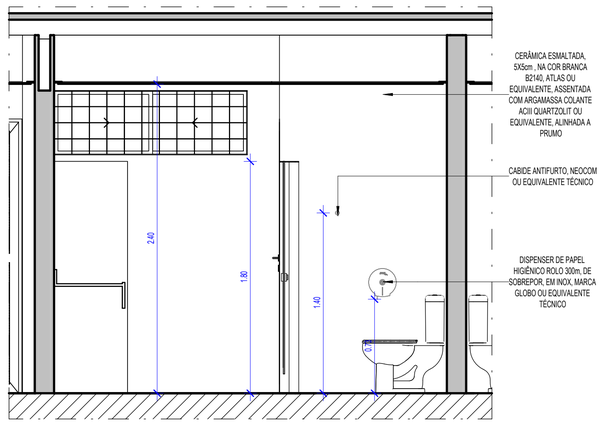

6 BWC FEMININO ANEXO - CORTE DD'
1 : 25

TABELA DE REVISÃO

NÚMERO	DESCRIÇÃO	DATA

TJPE
TRIBUNAL DE JUSTIÇA DE PERNAMBUCO
DIRETORIA DE ENGENHARIA E ARQUITETURA - DEA
RUA MOACIR BARACHO, 207, 6º ANDAR - SANTO ANTÔNIO - RECIFE - PE - CEP:50.010-040 - TEL. (81) 34193463

OBRA DE REFERÊNCIA:
CONSTRUÇÃO DO NOVO FÓRUM DE CABO DE SANTO AGOSTINHO / PE

CSA - FOR

ENDEREÇO:
LOTE DE TERRENO Nº 06 DA QUADRA "E", VILA SOCIAL CONTRA O MOCAMBO - RUA JOSÉ LINS TELES, CABO DE SANTO AGOSTINHO - PE

TÍTULO DO DESENHO:
DETALHE_ÁREAS MOLHADAS_WC FEMININO ANEXO

OBSERVAÇÕES:

BLOCO 01 – PRÉDIO PRINCIPAL		**BLOCO 05 – CASA DE BOMBAS E.T.E.**	
ÁREA DE CONSTRUÇÃO TERREO	2.024,62m²	ÁREA DE CONSTRUÇÃO	7,66m²
ÁREA DE CONSTRUÇÃO 1º PAVIMENTO	1.729,54m²	ÁREA DE COBERTA	7,66m²
ÁREA DE CONSTRUÇÃO 2º PAVIMENTO	1.798,43m²	**BLOCO 06 – DEPÓSITO DE LIXO**	
ÁREA DE CONSTRUÇÃO ÁTICO	134,66m²	ÁREA DE CONSTRUÇÃO	9,70m²
ÁREA TOTAL DE CONSTRUÇÃO	5.687,24	ÁREA DE COBERTA	9,70m²
ÁREA DE COBERTA	2.024,74m²	**ÁREA DO TERRENO**	7.194,66m²
BLOCO 02 – PRÉDIO ANEXO		**ÁREA TOTAL DE CONSTRUÇÃO**	5.980,63m²
ÁREA DE CONSTRUÇÃO	250,20m²	**ÁREA TOTAL DE COBERTA**	2.362,96m²
ÁREA DE COBERTA	289,55m²	**SOLO NATURAL (25%)**	
BLOCO 03 – GUARITA		Plantio de 34 Árvores de Porte +	1.541,33m²
ÁREA DE CONSTRUÇÃO	8,48m²	**ESTACIONAMENTO**	73 VAGAS
ÁREA DE COBERTA	13,95m²	**COEFICIENTE DE UTILIZAÇÃO**	0,83
BLOCO 04 – CABINE PRIMÁRIA		**TAXA DE OCUPAÇÃO**	0,32
ÁREA DE CONSTRUÇÃO	17,36m²		
ÁREA DE COBERTA	17,36m²		

DISCIPLINA, Nº PRANCHA:
ARQ 022

ETAPA DO PROJETO:
DT

TPO DE OBRA:
CO

REVISÃO:

DATA:
JUNHO/2026

ESCALA:
Como indicada

ARQUIVO:
CSA - FOR - CO - ARQ - DT - 022_ DETALHE_ÁREAS MOLHADAS_WC FEMININO ANEXO_

PROJETO/DESENHO:
MARIANA SOUTINHO / EDUARDO TORCHIA

QUANDO DA EXECUÇÃO DESTE PROJETO, DEVEM SER OBSERVADOS, POR PARTE DA EXECUTORA, OS DESENHOS, AS ESPECIFICAÇÕES, AS LEGISLAÇÕES E AS NORMAS PERTINENTES. VERIFICADAS NECESSIDADES DE ALTERAÇÕES E / OU DE ATUALIZAÇÕES, AS MESMAS DEVERÃO SER COMUNICADAS À DIRETORIA DE ENGENHARIA E ARQUITETURA DO TJPE, PARA SEU ATENDIMENTO

PROPRIETÁRIO:
TJPE - TRIBUNAL DE JUSTIÇA DE PERNAMBUCO

AUTOR DO PROJETO:
RENATA COUTINHO - CAU/PE A 23662-4 | MARYANNE JARINA - CAU/PE A 58251-4