

CORTE GERAL CG-3 - LONGITUDINAL PELO BLOCO B, DO ATERRO NORTE ATÉ A RUA E - ESC. 1:200

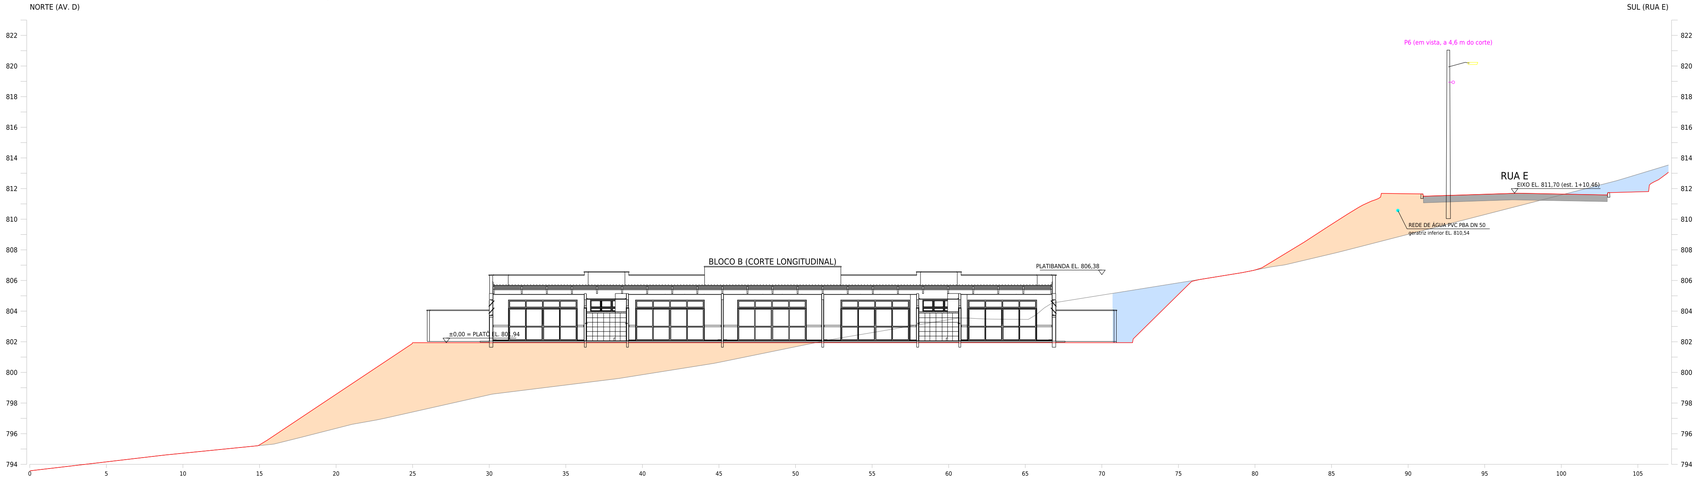

PLANTA-CHAVE (POSIÇÃO DOS CORTES) - ESC. 1:1000

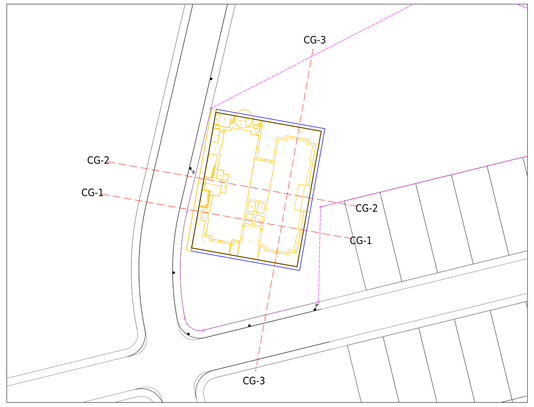

LEGENDA

- Terreno natural (levantamento)
- Terreno projetado (platô, ruas e taludes)
- Corte (fora do lote)
- Aterro compactado
- Pavimento (bloquete + base)
- Creche - cortes do projeto padrão FNDE Tipo 2
- Poste 11 m com luminária LED (em vista)
- Rede de água
- Coletor de esgoto
- Galeria pluvial

NOTAS:
1. Cortes em escala natural (horizontal = vertical). A creche é representada pelos cortes oficiais do projeto padrão FNDE Tipo 2 (revisão R02), nas posições da planta-chave do projeto padrão; o nível ±0,00 do projeto padrão corresponde ao platô EL. 801,94 (pisos internos de +0,14 a +0,20).
2. Postes, luminárias e condutores são mostrados em vista (o poste mais próximo de cada rua cortada, com a distância ao plano do corte).
3. Redes enterradas na posição e profundidade de projeto (pranchas 10, 13 e 14).
4. Níveis das ruas pelos greides deste projeto (prancha 09), a compatibilizar com o projeto geométrico do loteamento.

QUADRO DE NÍVEIS DA CRECHE

Elemento (projeto padrão FNDE Tipo 2)	Relativo	Elevação
Platô / pisos externos (±0,00)	±0,00	801,94
Pisos internos acabados	+0,14 a +0,20	802,08 a 802,14
Forro das salas	+3,20	805,14
Telhado metálico (calhas a cumeeira)	+3,64 a +3,94	805,58 a 805,88
Topo da platibanda	+4,44	806,38
Muro de divisa	+2,04	803,98

PREFEITURA MUNICIPAL DE SÃO JOSÉ DA LAPA - MG

PROPOSTA Nº 3753/2024 - INSTRUMENTO Nº 967384 - PROGRAMA 2629820240011 - NOVO PAC

OBRA:

IMPLANTAÇÃO DA CRECHE PROINFÂNCIA TIPO 2 (FNDE) - CONTRAPARTIDA MUNICIPAL
TERRAPLENAGEM DO PLATÔ E INFRAESTRUTURA DE ACESSO (RUA B E RUA E)
ÁREA INSTITUCIONAL - LOTEAMENTO RESIDENCIAL PARQUE SUL - SÃO JOSÉ DA LAPA/MG

CONTEÚDO:

CORTES GERAIS DA OBRA LOCADA NO TERRENO - LONGITUDINAL
CG-3: aterro norte, Bloco B do projeto padrão FNDE, corte sul e Rua E

RESPONSÁVEL TÉCNICO: _____

CREA-MG Nº: _____ ART Nº: _____

ASSINATURA: _____

Sistema de coordenadas: SIRGAS 2000 / UTM fuso 23S (MC 45° W). Altitudes ortométricas do levantamento planialtimétrico do loteamento (U272-LOT-PE R9c). Cotas em metros.

ESCALA	DATA	REVISÃO	PRANCHA
1:200 / 1:1000	OUT/2026	R01	05/14